
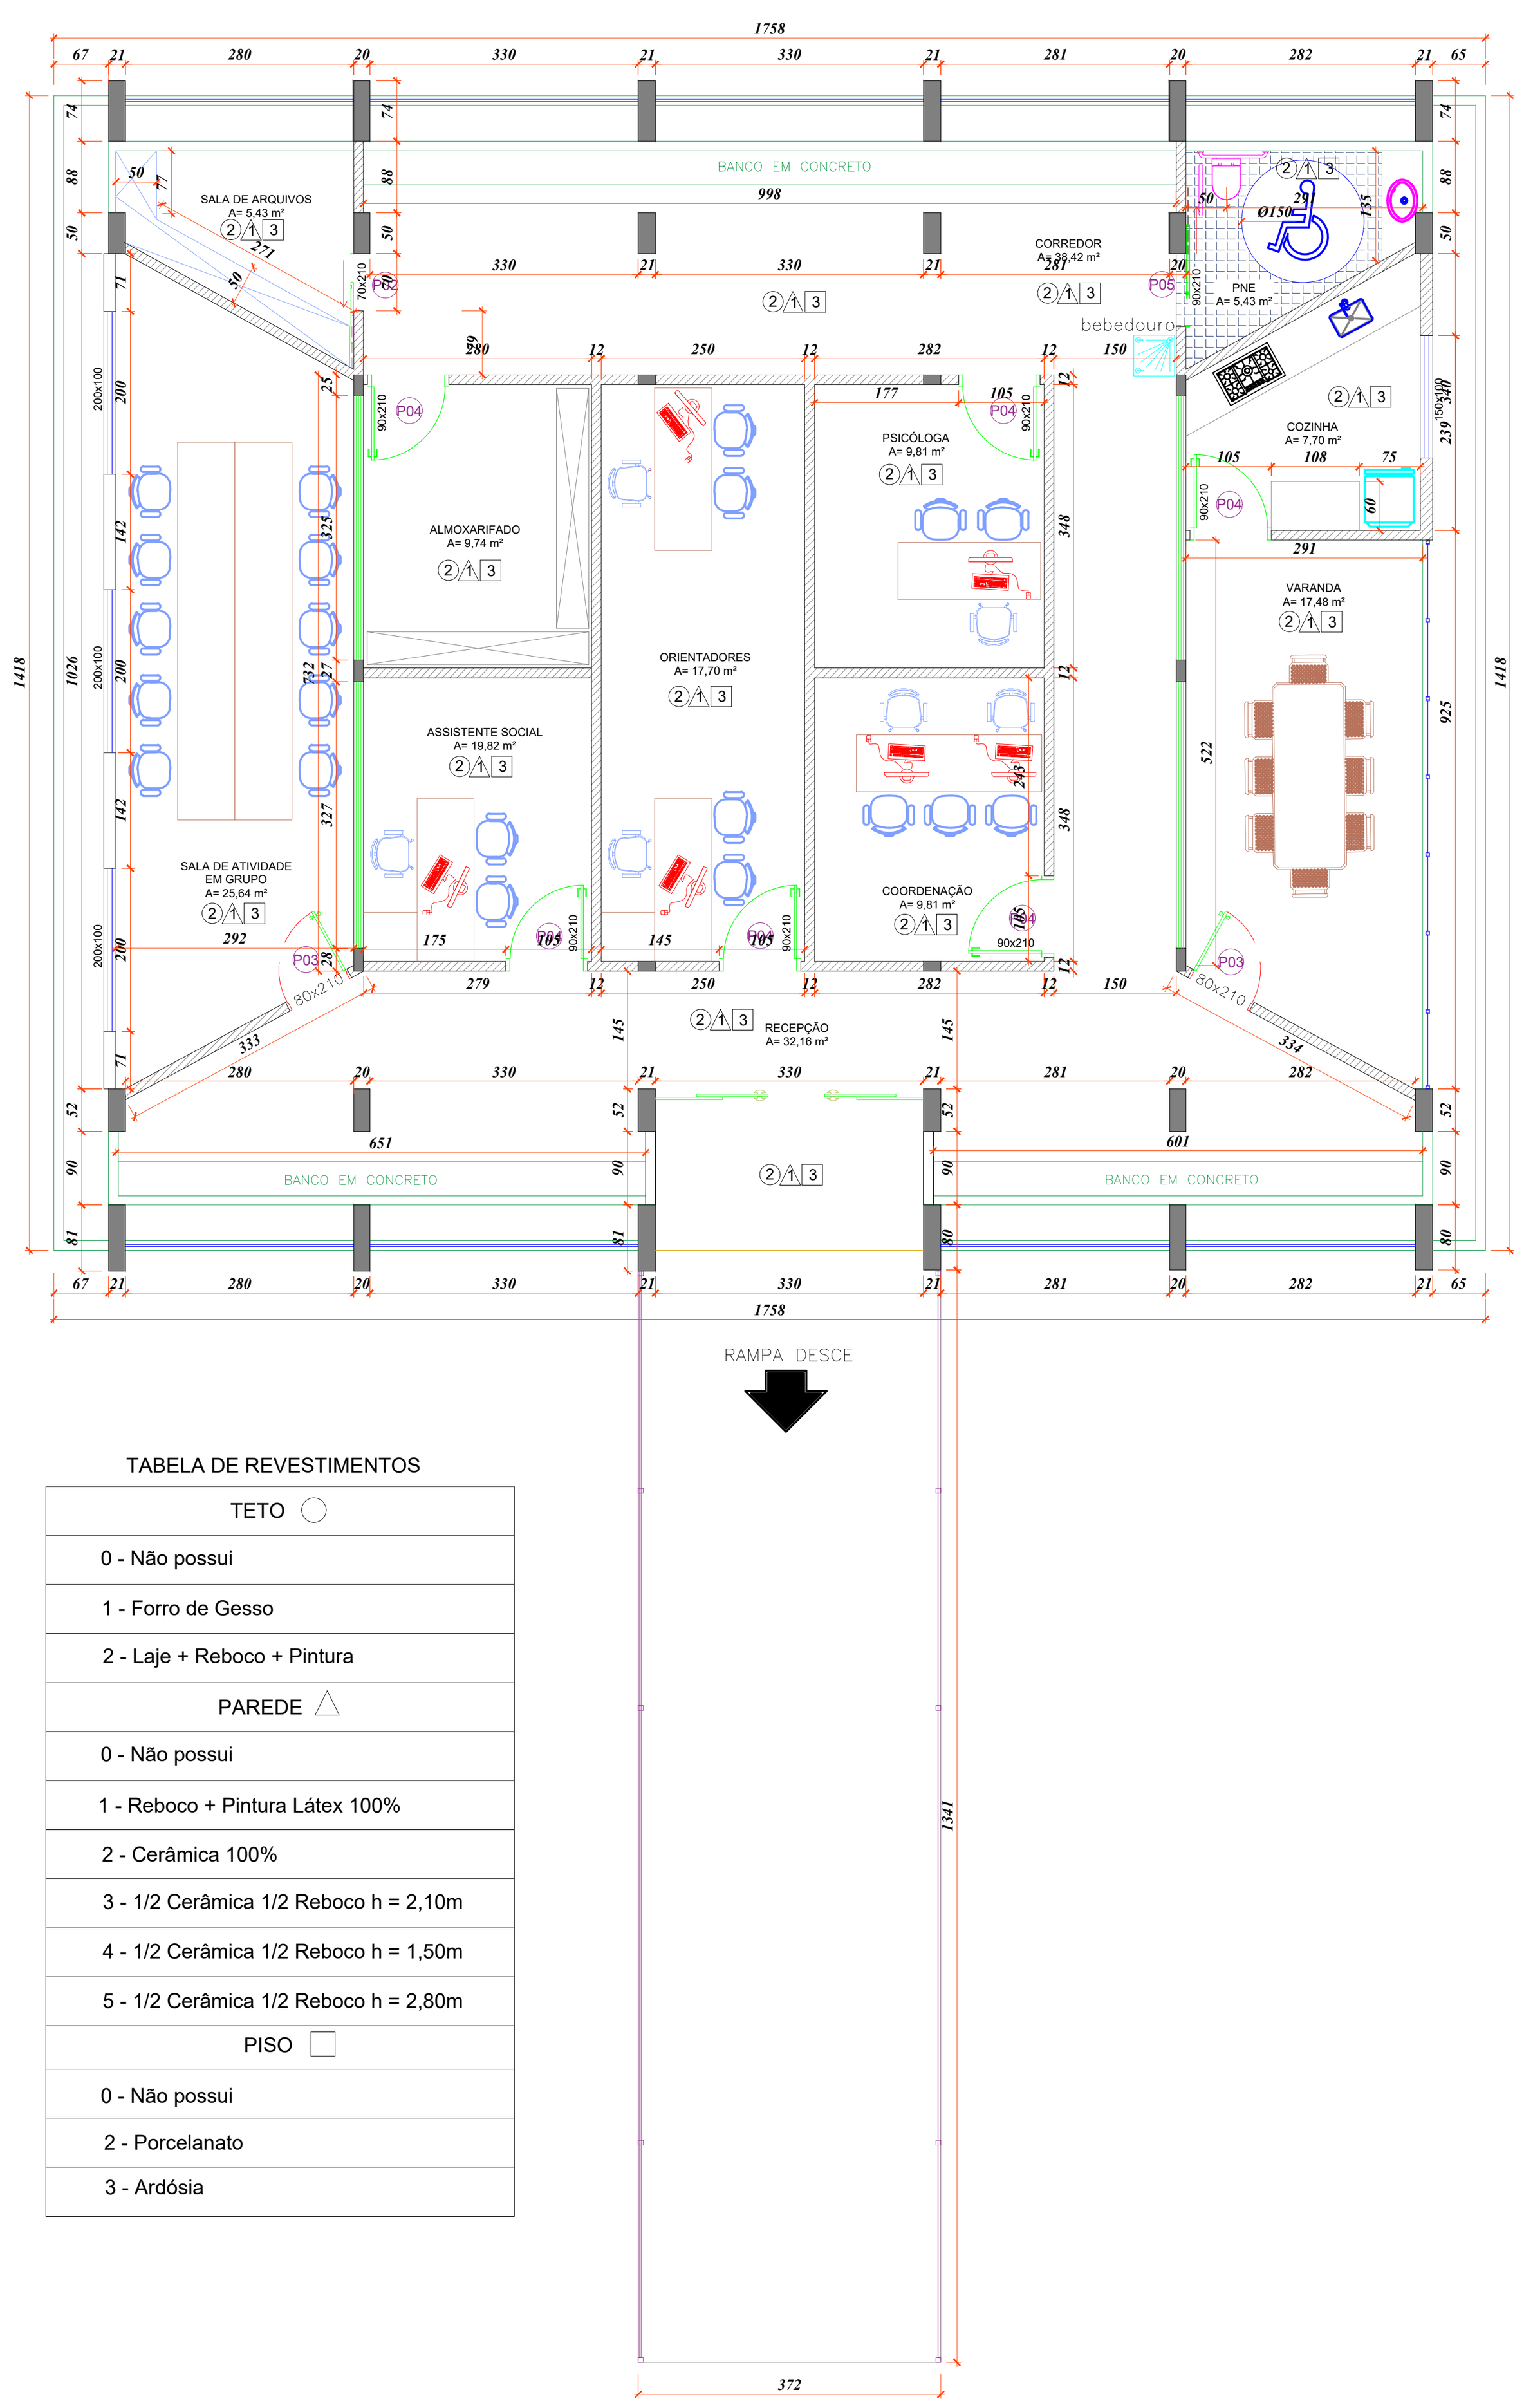


TABELA DE REVESTIMENTOS

TETO
0 - Não possui
1 - Forro de Gesso
2 - Laje + Reboco + Pintura
PAREDE
0 - Não possui
1 - Reboco + Pintura Látex 100%
2 - Cerâmica 100%
3 - 1/2 Cerâmica 1/2 Reboco h = 2,10m
4 - 1/2 Cerâmica 1/2 Reboco h = 1,50m
5 - 1/2 Cerâmica 1/2 Reboco h = 2,80m
PISO
0 - Não possui
2 - Porcelanato
3 - Ardósia

PLANTA DE LAYOUT - PAV. SUPERIOR-LEVANTAMENTO
esc 1:100

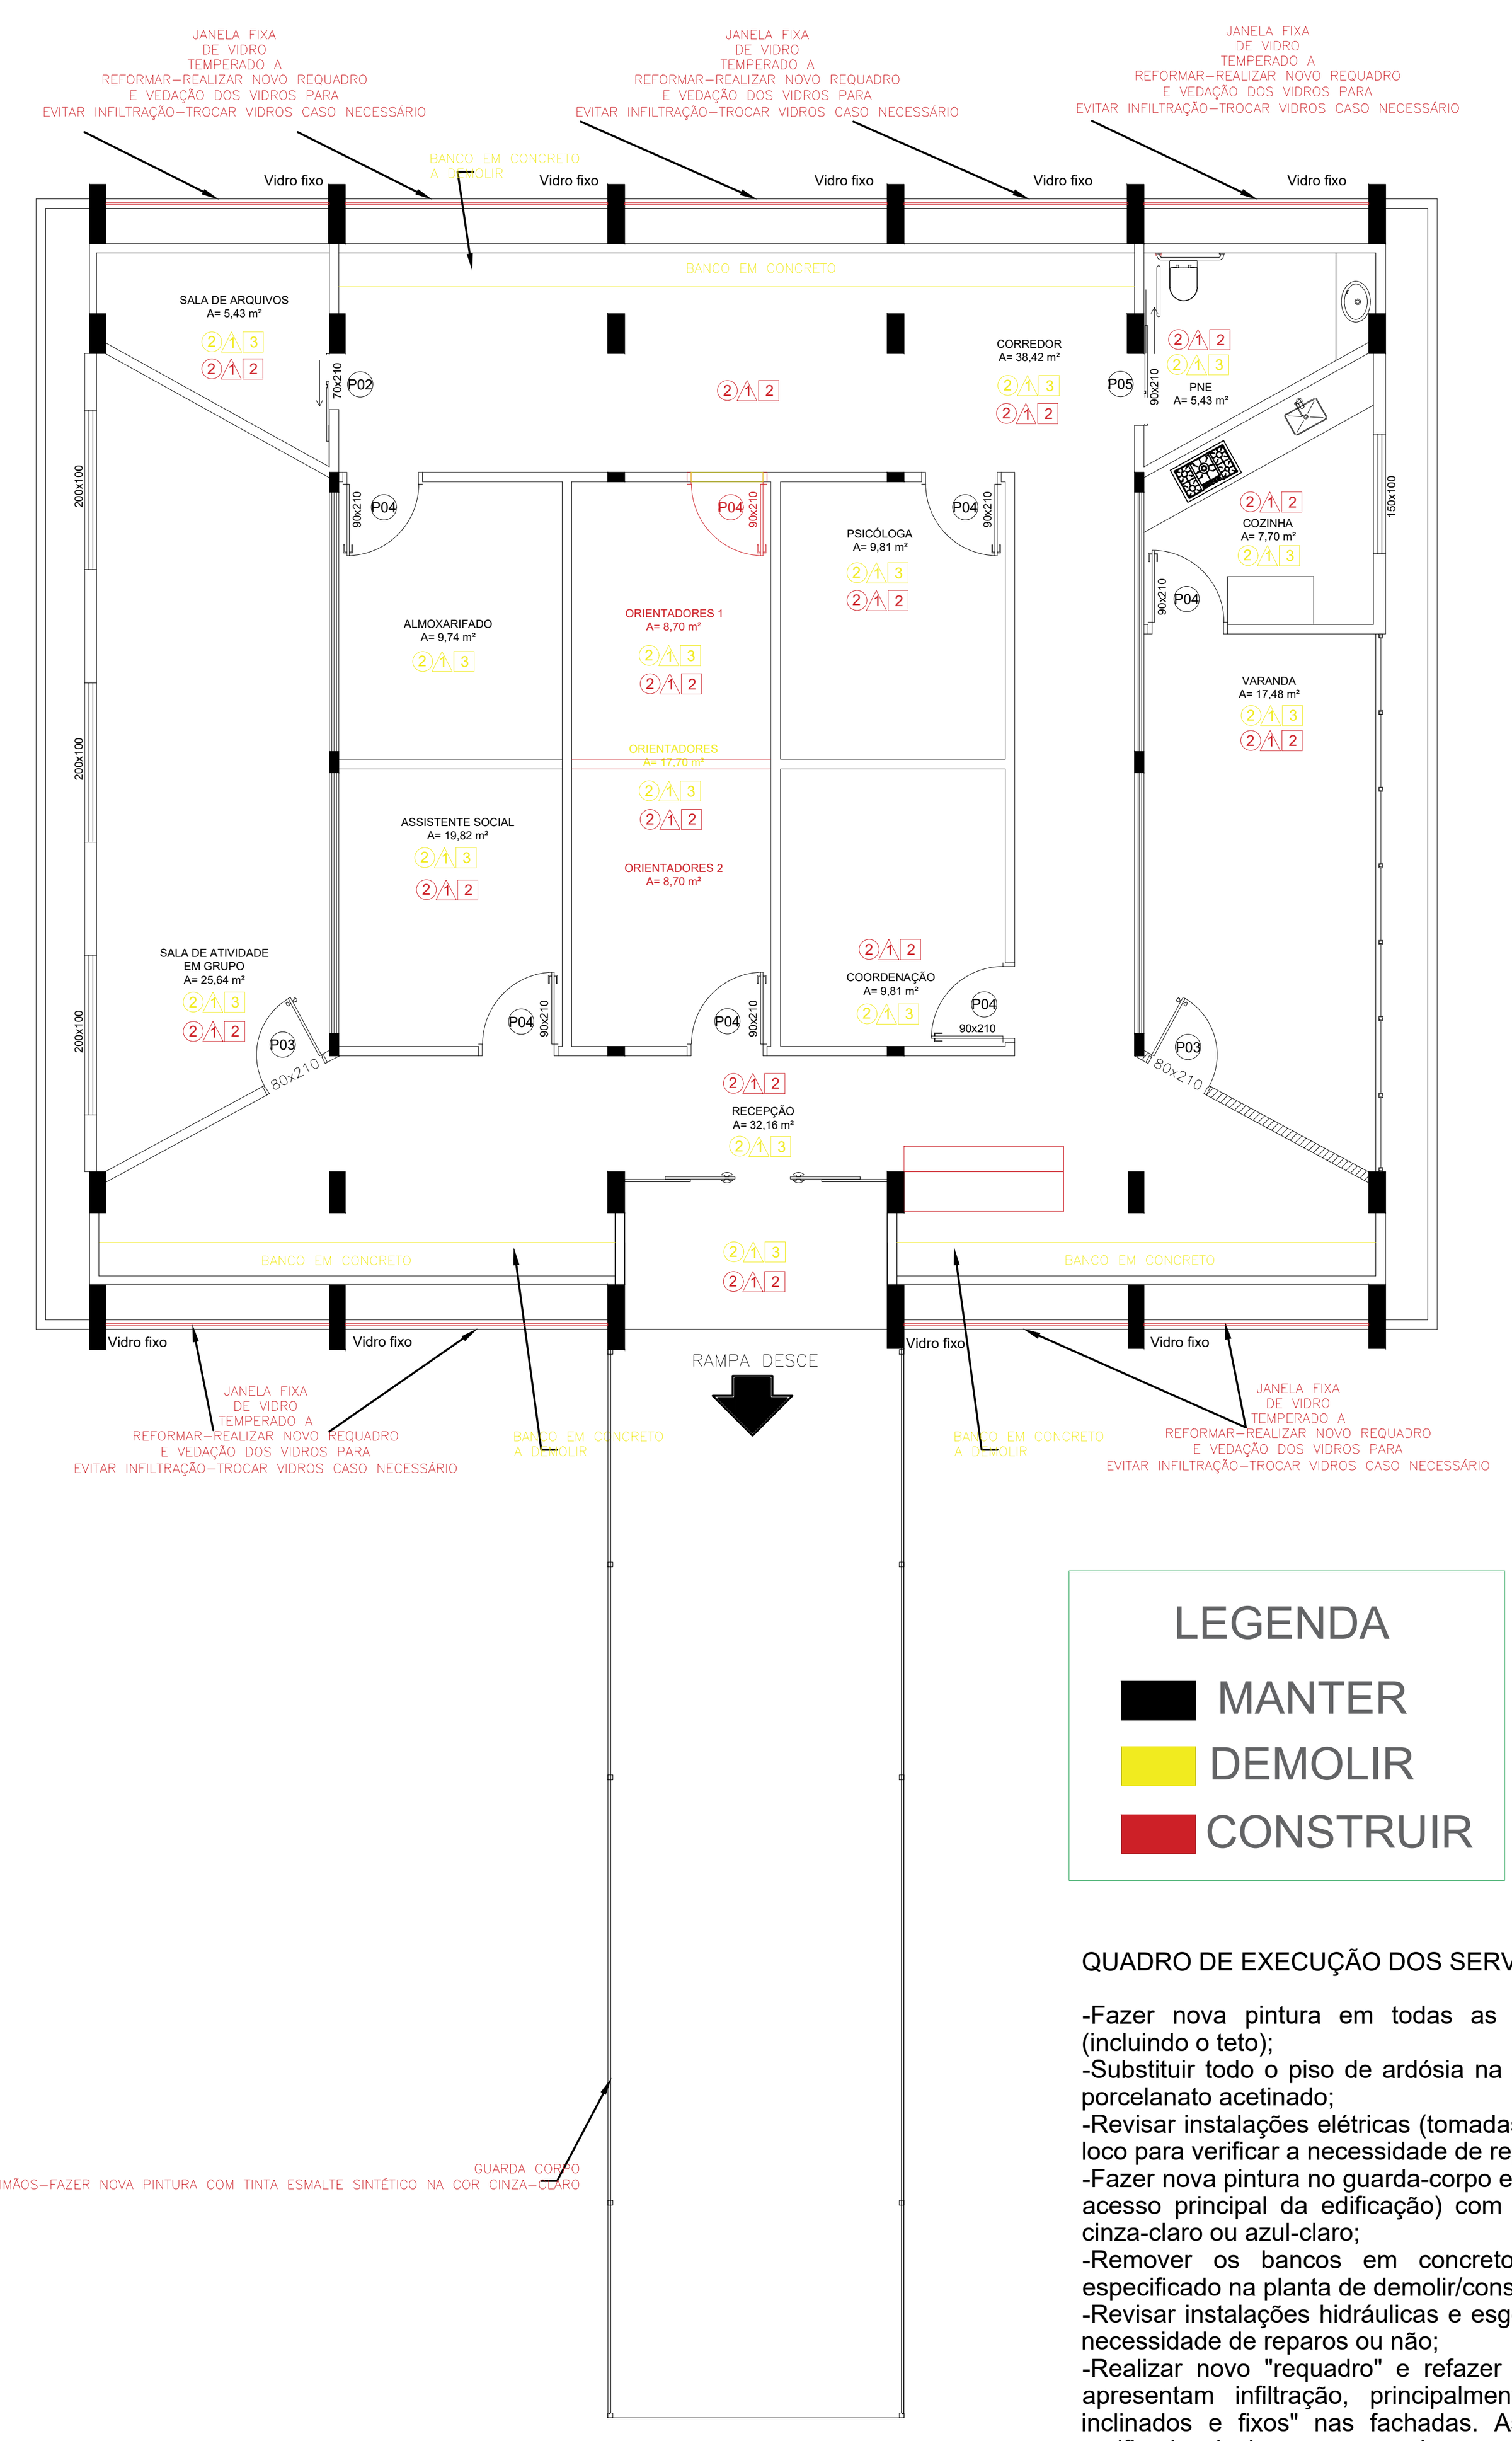

LEGENDA

- MANTER
- DEMOLIR
- CONSTRUIR

MANTER-DEMOLIR-CONSTRUIR
esc 1:100

QUADRO DE EXECUÇÃO DOS SERVIÇOS

-Fazer nova pintura em todas as paredes internas e externas (incluindo o teto);
-Substituir todo o piso de ardósia na área interna da edificação por porcelanato acetinado;
-Revisar instalações elétricas (tomadas, luminárias e interruptores) in loco para verificar a necessidade de reparos ou não;
-Fazer nova pintura no guarda-corpo externo (localizado na rampa de acesso principal da edificação) com tinta esmalte sintético na cor cinza-claro ou azul-claro;
-Remover os bancos em concreto na área interna conforme especificado na planta de demolir/construir;
-Revisar instalações hidráulicas e esgoto in loco para verificar se há necessidade de reparos ou não;
-Realizar novo "requadro" e refazer as janelas da edificação que apresentam infiltração, principalmente nas "janelas com vidros inclinados e fixos" nas fachadas. As demais janelas devem ser verificadas in loco para averiguar a necessidade de reparos e/ou substituição dos vidros e também a vedação correta das mesmas para evitar transtornos futuros com infiltrações;
-Instalar novas calhas de zinco nos beirais do telhado da edificação;
-Construir novo balcão na recepção daedificação conforme planta baixa de reforma e detalhamento na presente prancha do projeto;
-Revisar instalações e todas as barras de apoio dos banheiros acessíveis da edificação, pois caso estejam fora da norma deverão ser adequados conforme detalhamento de sanitários acessíveis (descrito como "Detalhamento-sanitário PNE") na presente prancha de projeto arquitetônico;
-Verificar todo o telhado para averiguar se não há pontos com infiltração. Caso houver, realizar reparos necessários.

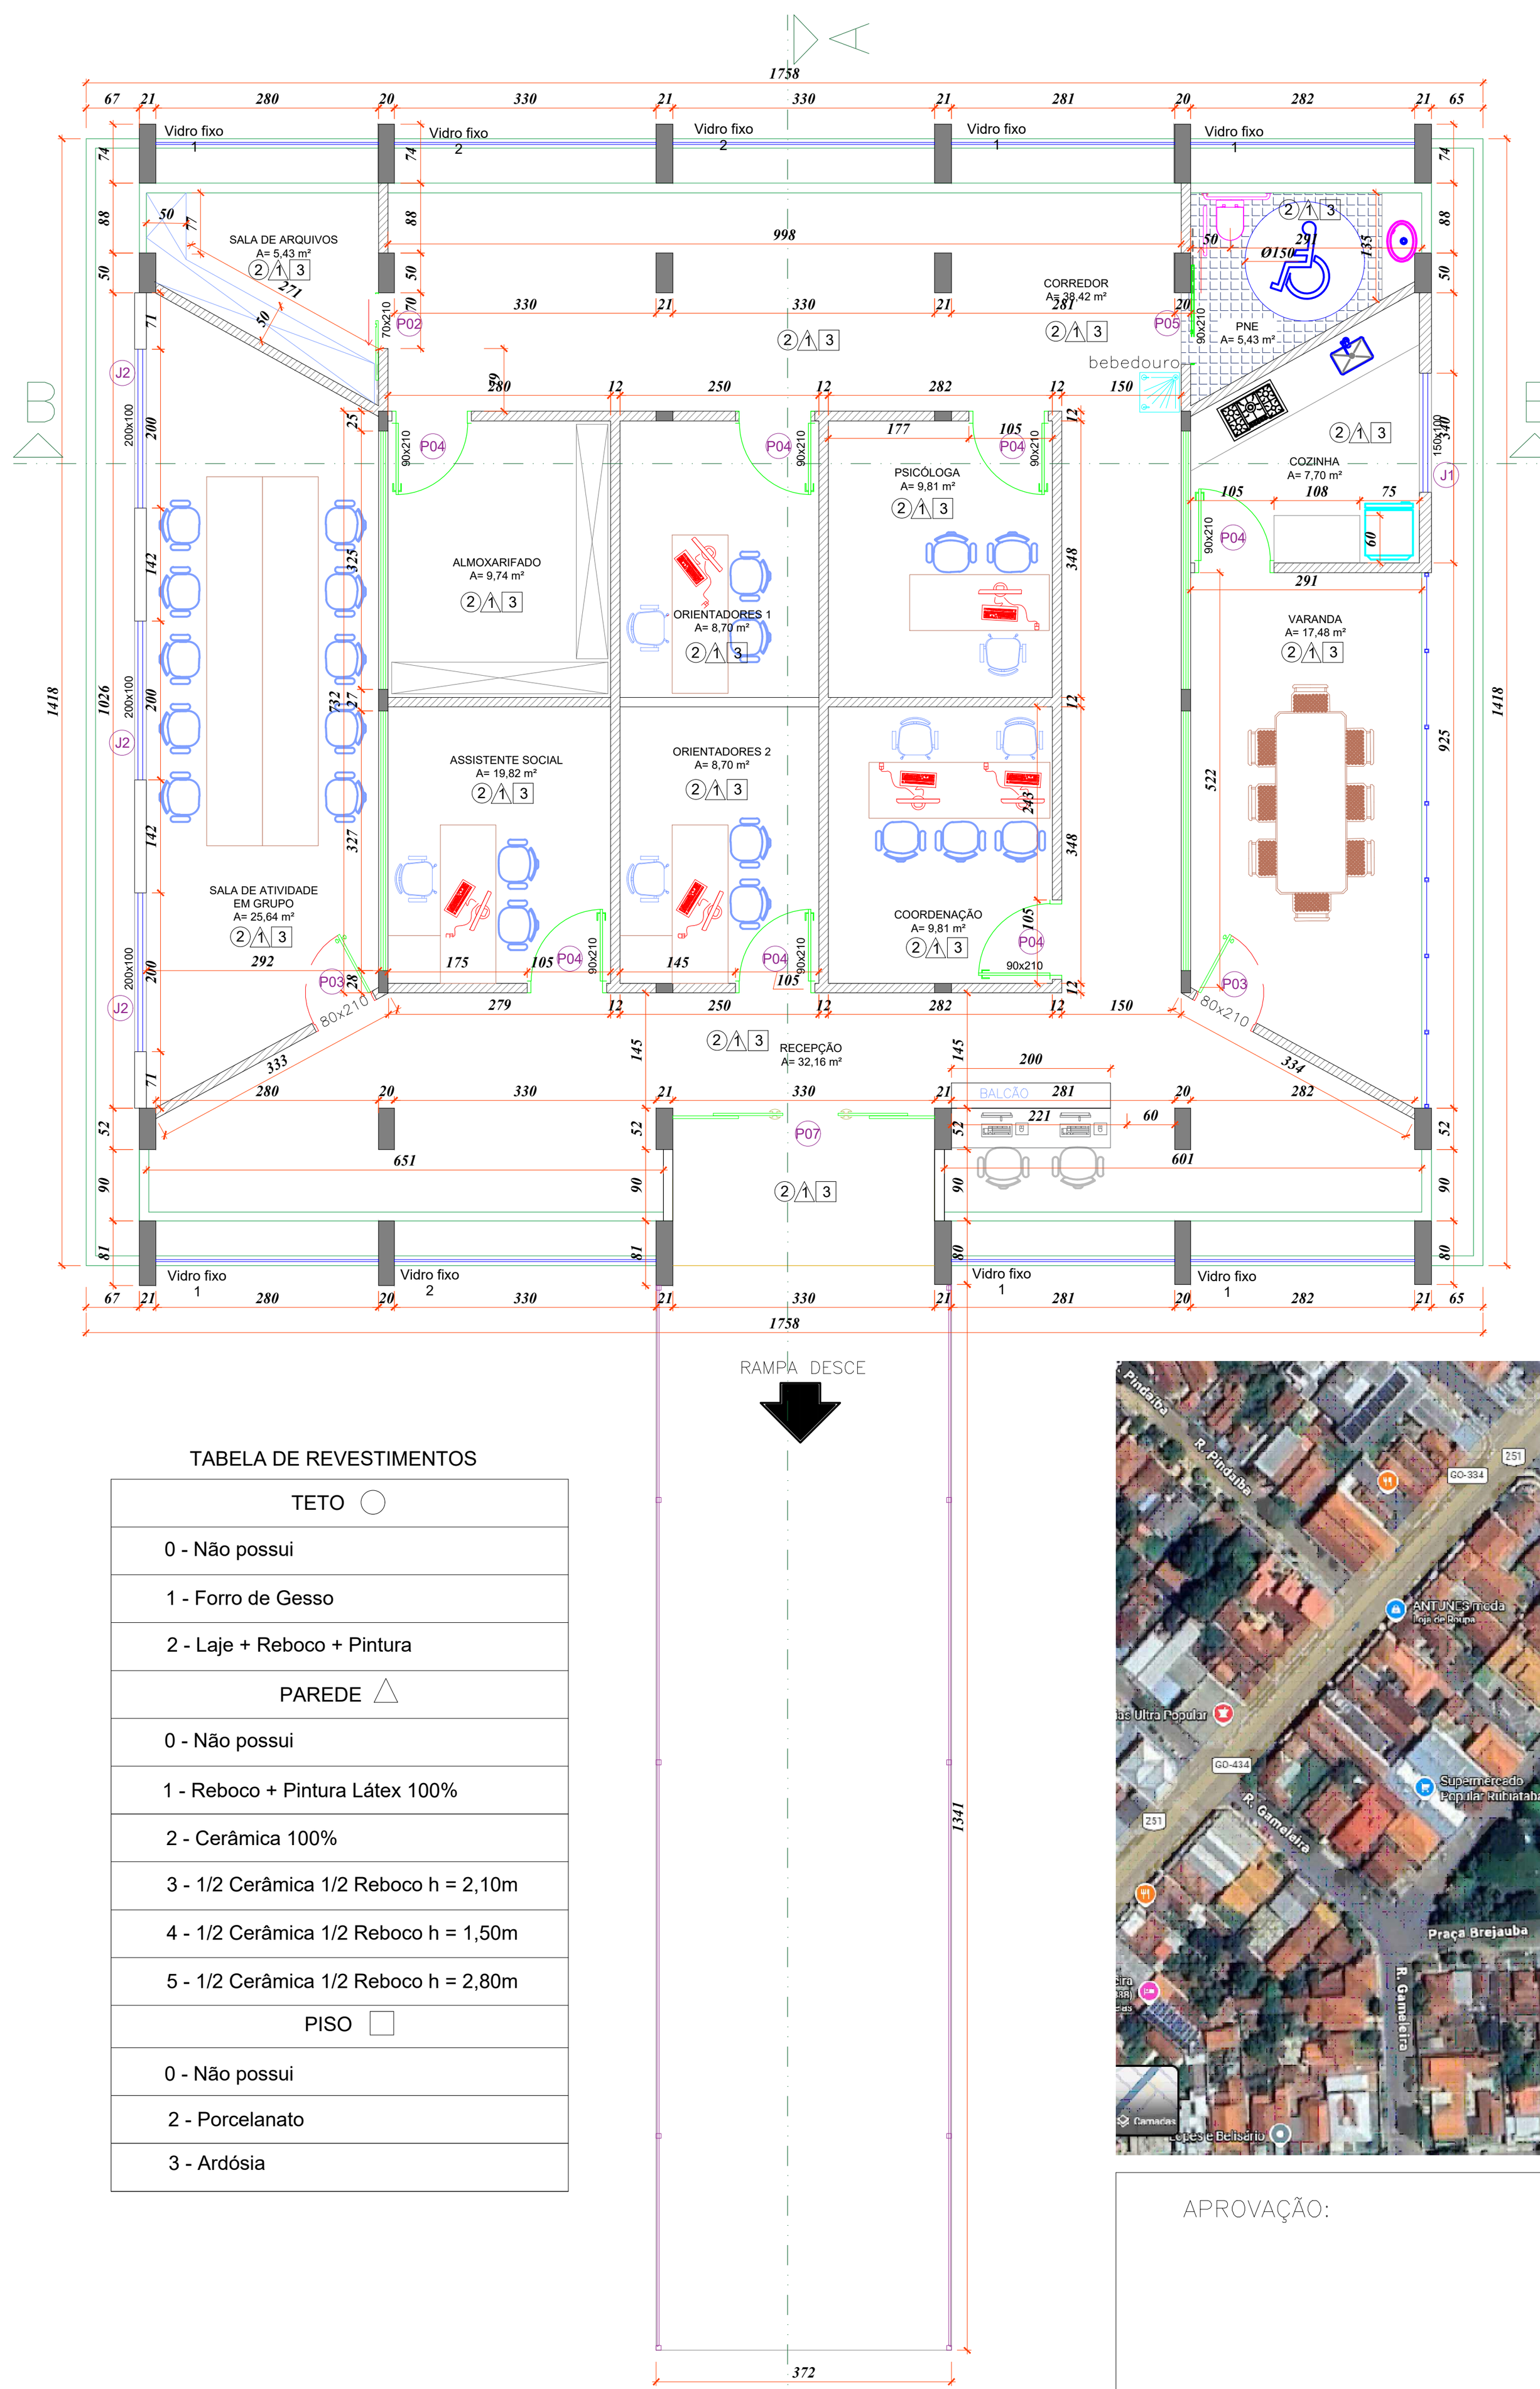


TABELA DE REVESTIMENTOS

TETO
0 - Não possui
1 - Forro de Gesso
2 - Laje + Reboco + Pintura
PAREDE
0 - Não possui
1 - Reboco + Pintura Látex 100%
2 - Cerâmica 100%
3 - 1/2 Cerâmica 1/2 Reboco h = 2,10m
4 - 1/2 Cerâmica 1/2 Reboco h = 1,50m
5 - 1/2 Cerâmica 1/2 Reboco h = 2,80m
PISO
0 - Não possui
2 - Porcelanato
3 - Ardósia

PLANTA DE LAYOUT - PAV. SUPERIOR-REFORMA

QUADRO DE ESQUADRIAS

PORTAS

LEGENDA	LARGURA(m)	ALTURA(m)	PEITORIL (m)	QUANTI DADE		DESCRIÇÃO
P 1	0.70	2.10	-	0		PORTA DE ABRIR - 1 FOLHA - MADEIRA
P 2	0.70	2.10	-	1		PORTA DE CORRER - 1 FOLHA - VIDRO TEMPERADO
P 3	0.80	2.10	-	2		PORTA DE ABRIR - 1 FOLHA - VIDRO TEMPERADO
P 4	0.90	2.10	-	7		PORTA DE ABRIR - 1 FOLHA - MADEIRA
P 5	0.90	2.10	-	1		PORTA DE CORRER - 1 FOLHA - VIDRO TEMPERADO
P 6	1.00	2.10	-	0		PORTA DE CORRER - 1 FOLHA - VIDRO TEMPERADO
P 7	3.30	2.10	-	1		PORTA DE CORRER - 2 FOLHAS - VIDRO TEMPERADO


QUADRO DE ESQUADRIAS

DIS

LEGENDA	LARGURA(cm)	ALTURA(cm)	PEITORIL (cm)	QUANTI DADE		DESCRIÇÃO
J 1	1.50	1.00	1.10	1		JANELA DE CORRER - 4 FOLHAS - VIDRO TEMPERADO 8 mm
J 2	2.00	1.00	1.10	3		JANELA DE CORRER - 4 FOLHAS - VIDRO TEMPERADO 8 mm
VIDRO FIXO 1	2,82	1,86	0,47	6		VIDRO FIXO
VIDRO FIXO 2	3,20	1,86	0,47	3		VIDRO FIXO


Obs:
- As medidas de aberturas de portas no projeto arquitetônico são consideradas sem portais.

Detalhamento-bancada da recepção esc:1/100

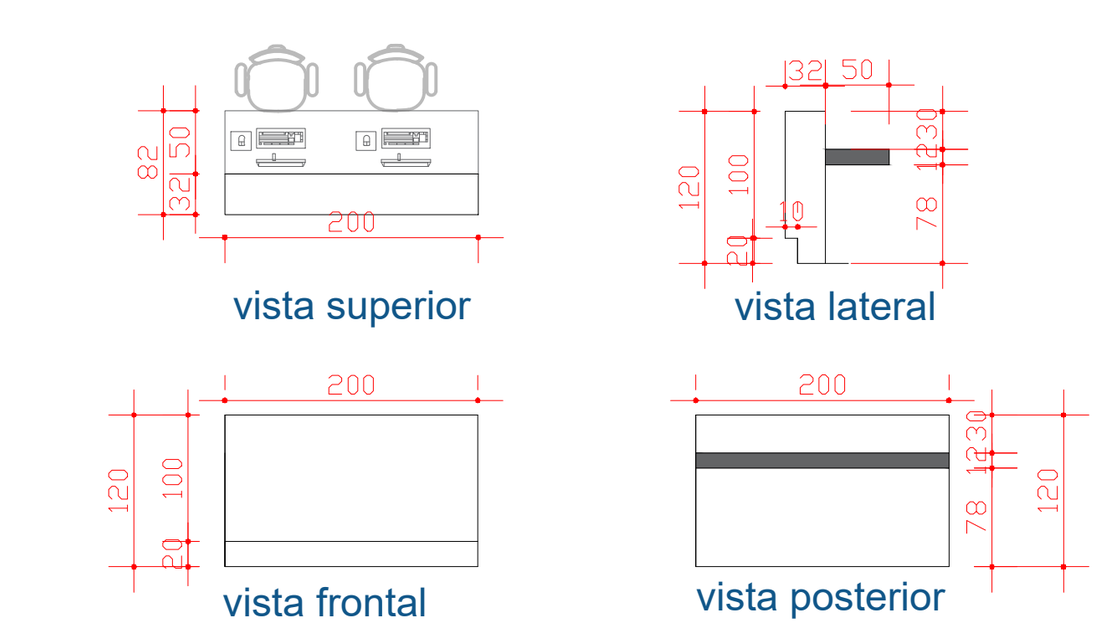


-Obs. material utilizado na bancada: mármore branco



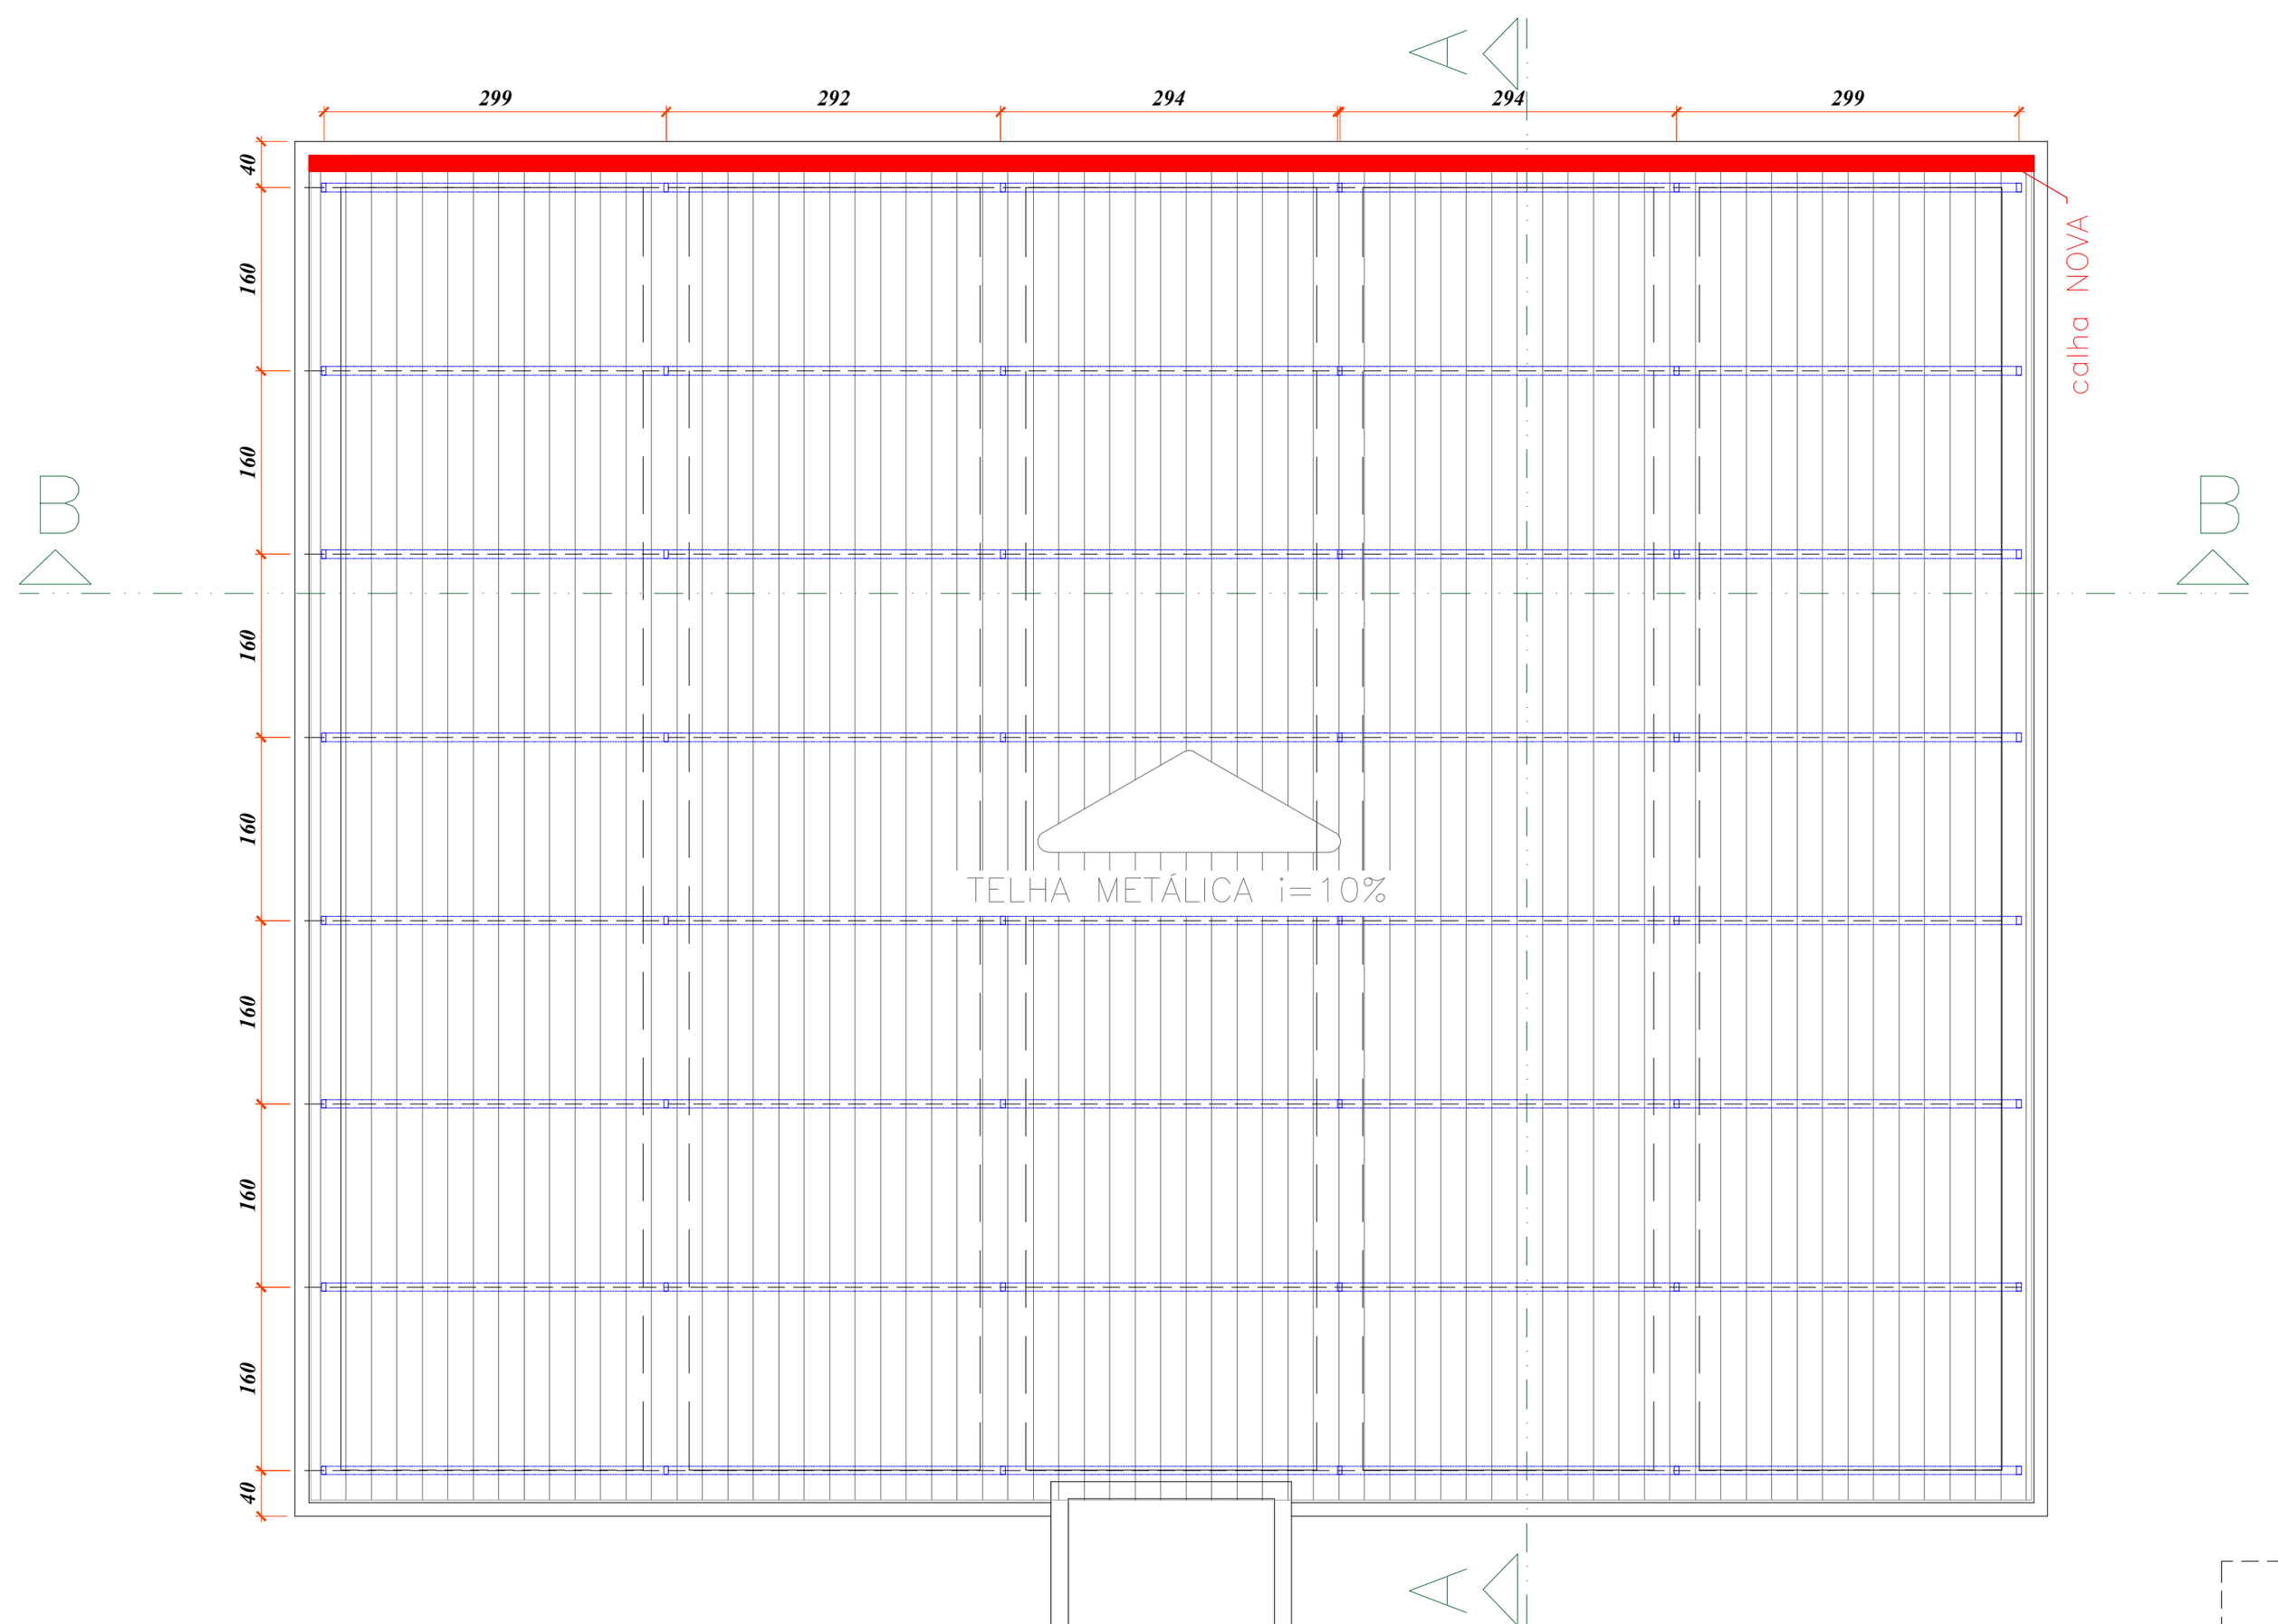


PLANTA DE COBERTURA
esc 1:100

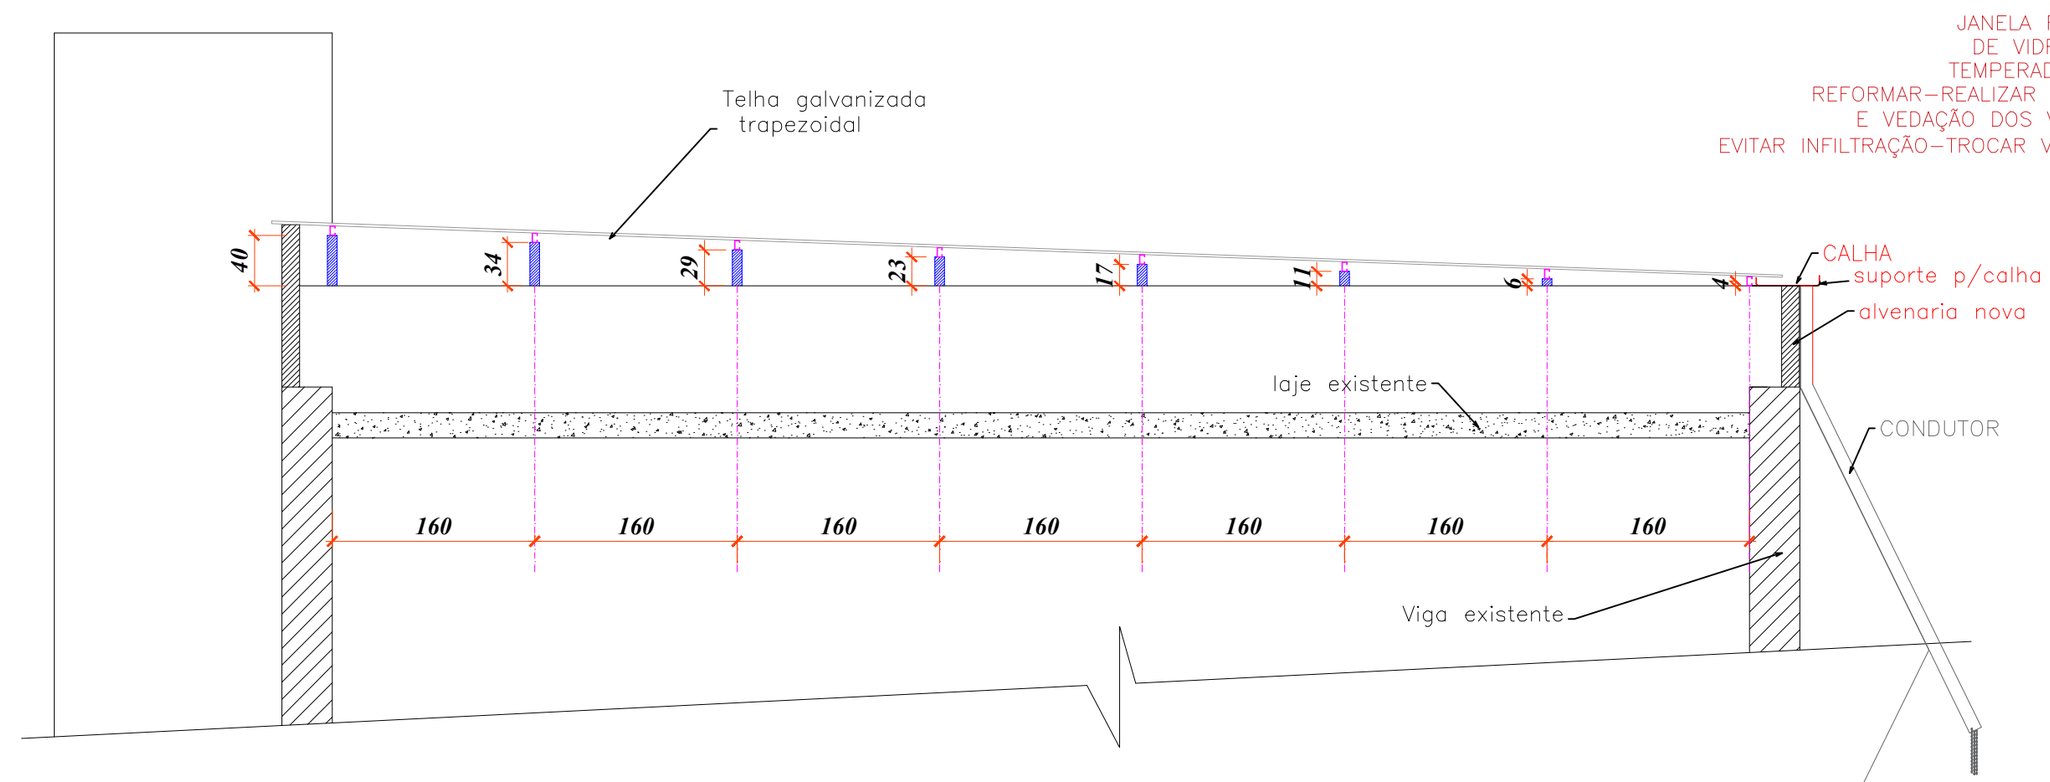


CORTE A-A / TELHADO
esc 1:100

ÁREA DE INTERVENÇÃO DA PRESENTE ETAPA
DEMARCADA EM LINHA TRACEJADA
PAVIMENTO SUPERIOR

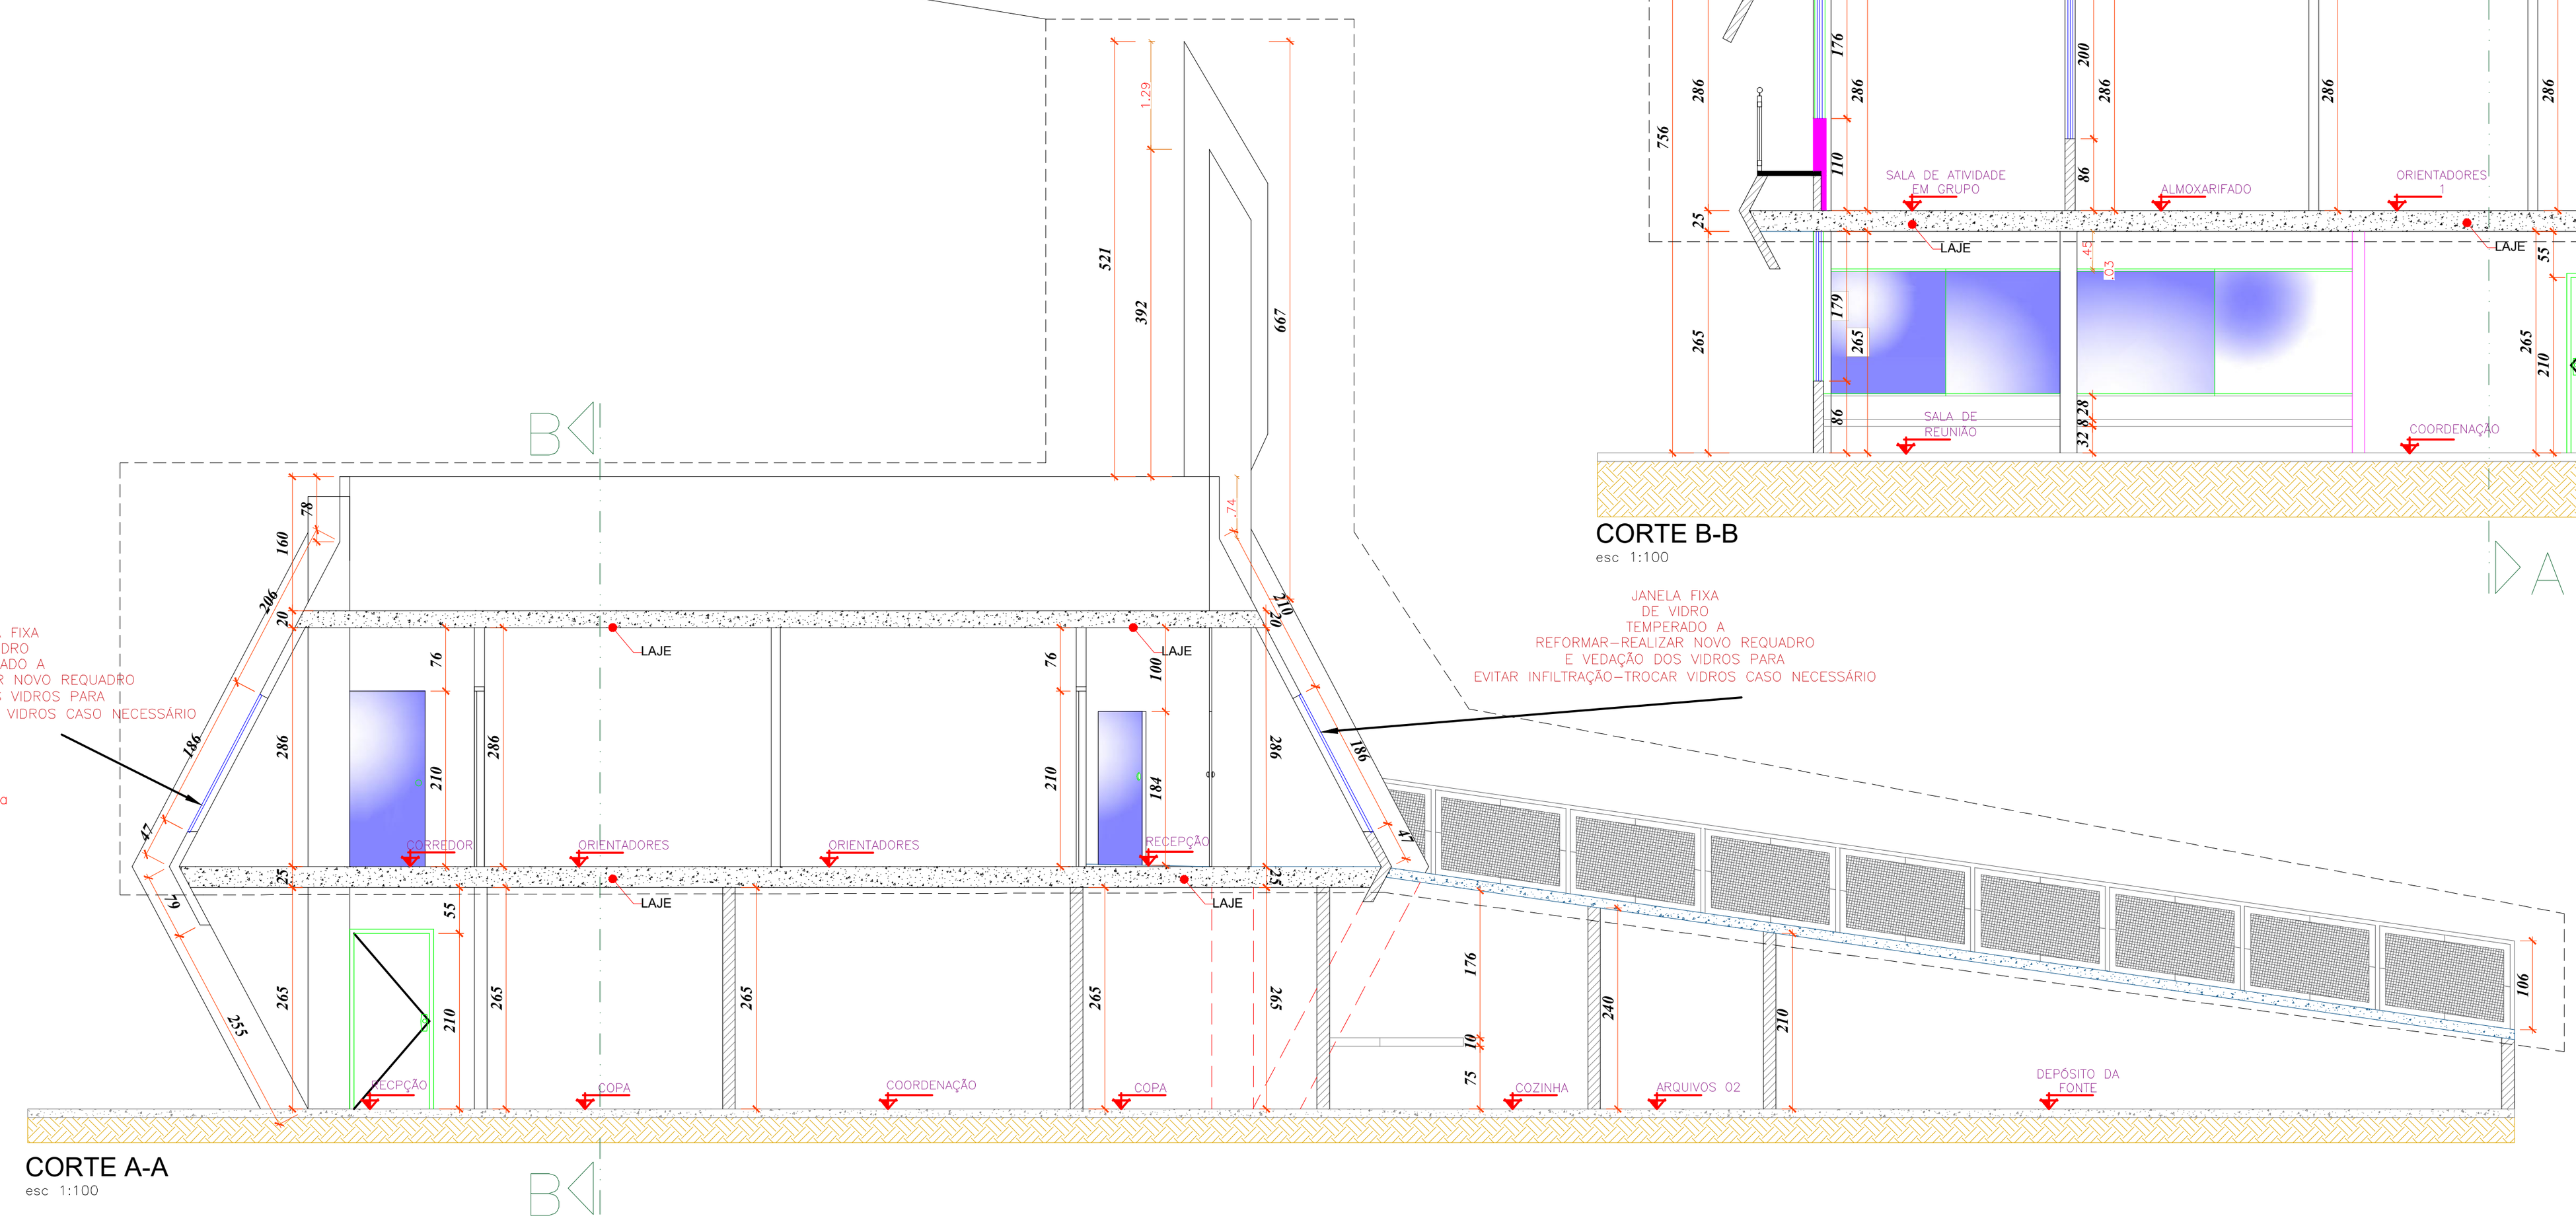


CORTE A-A
esc 1:100

ÁREA DE INTERVENÇÃO DA PRESENTE ETAPA
DEMARCADA EM LINHA TRACEJADA
PAVIMENTO SUPERIOR

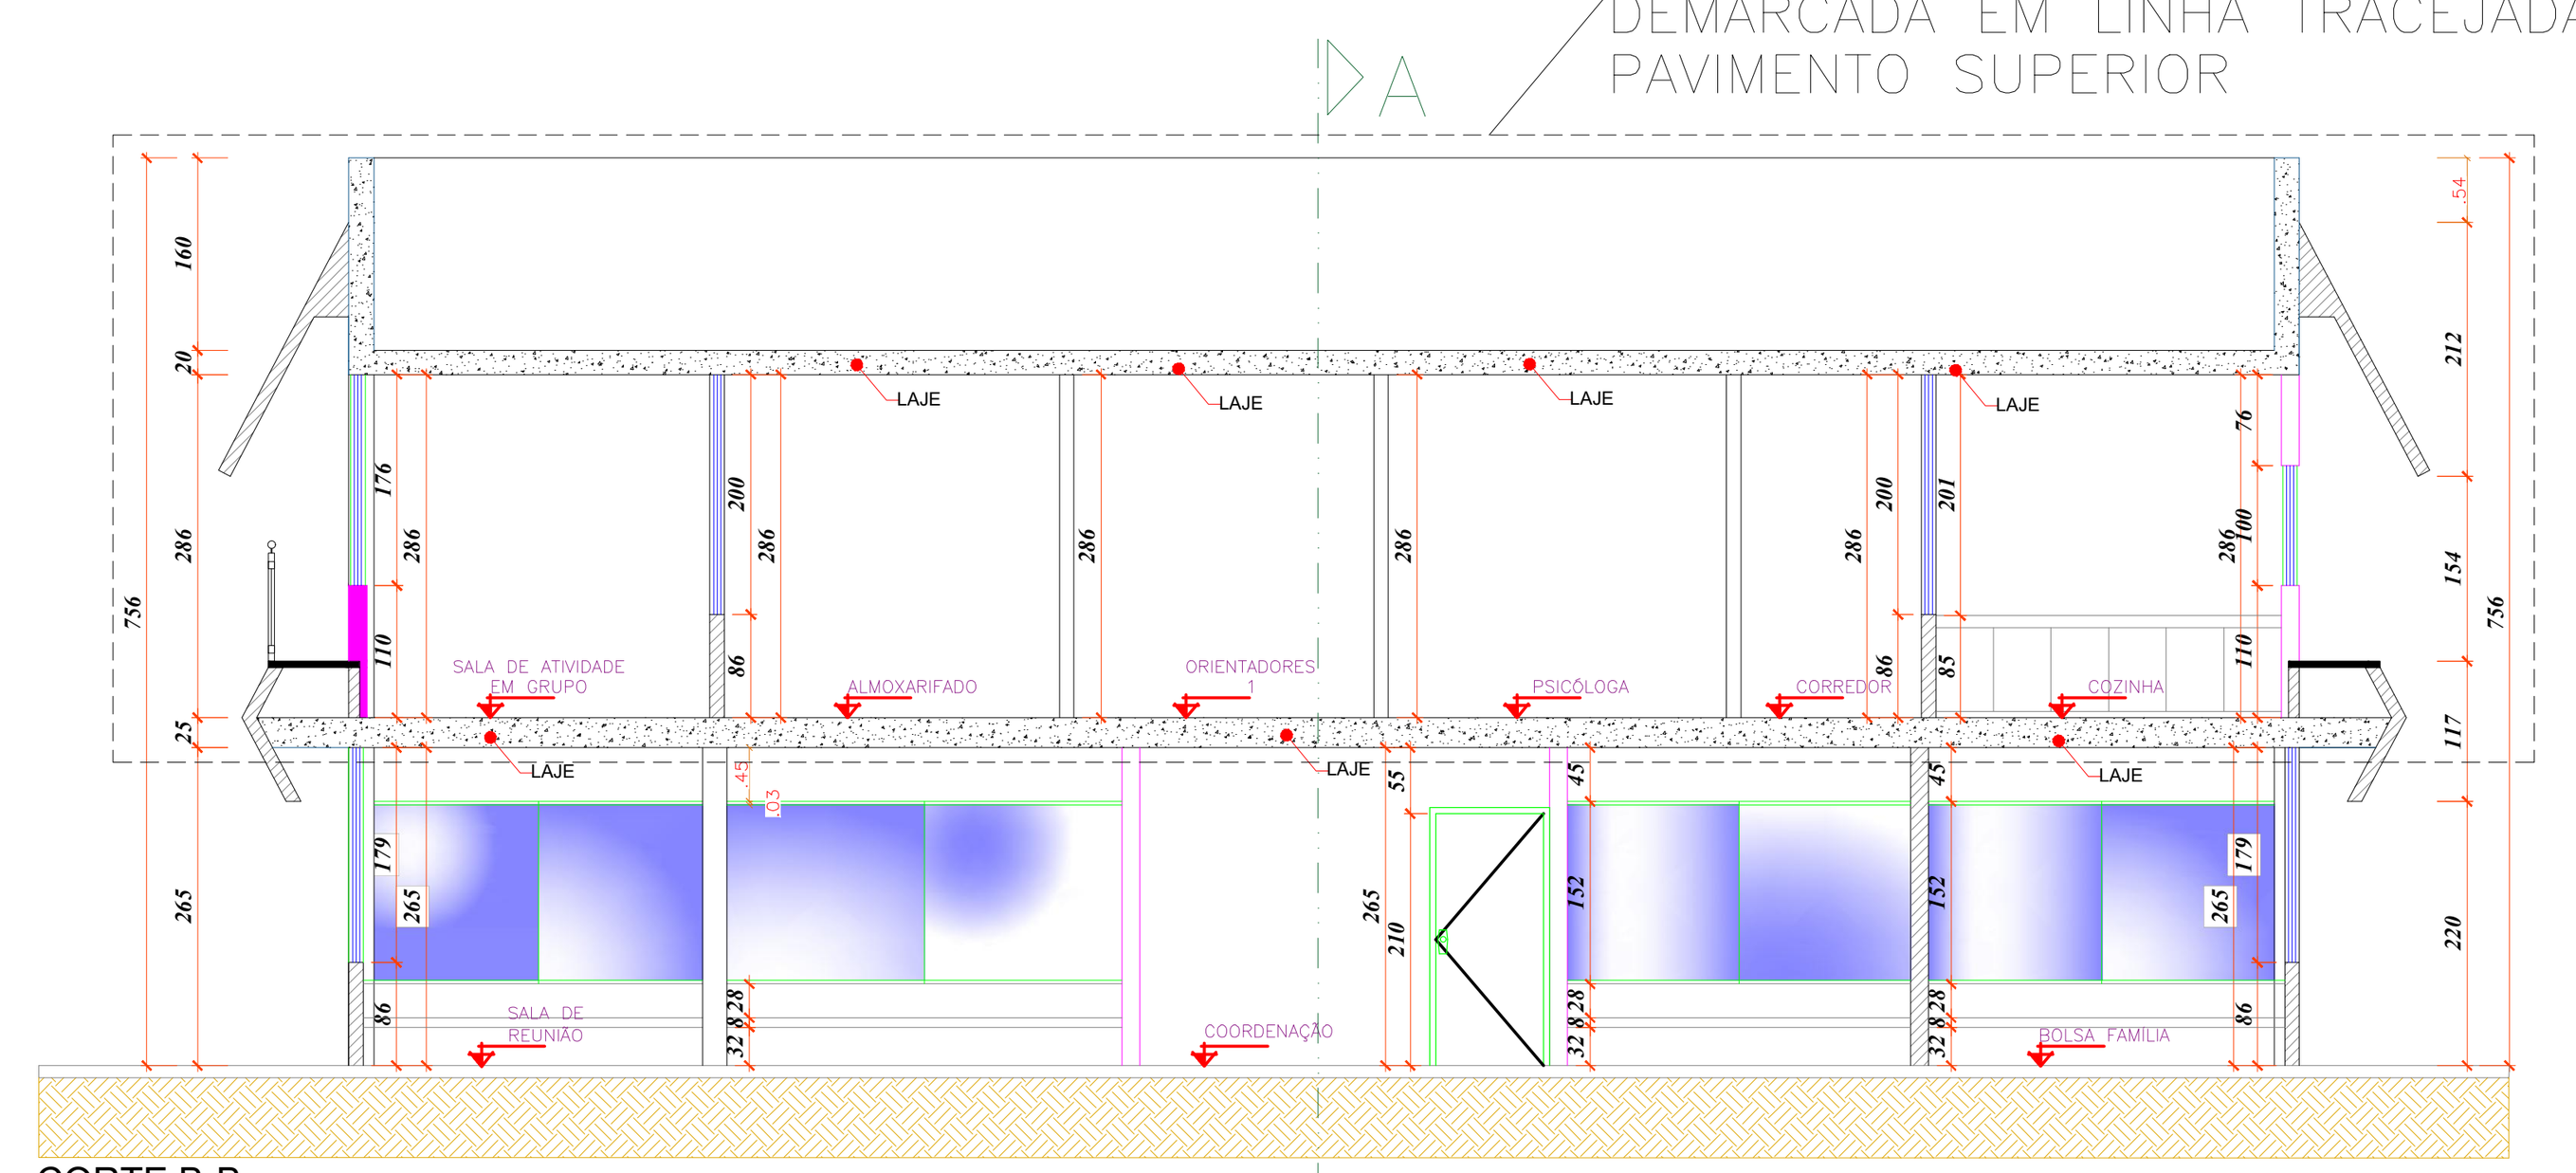

CORTE B-B
esc 1:100

DETALHE-SANITÁRIO PNE

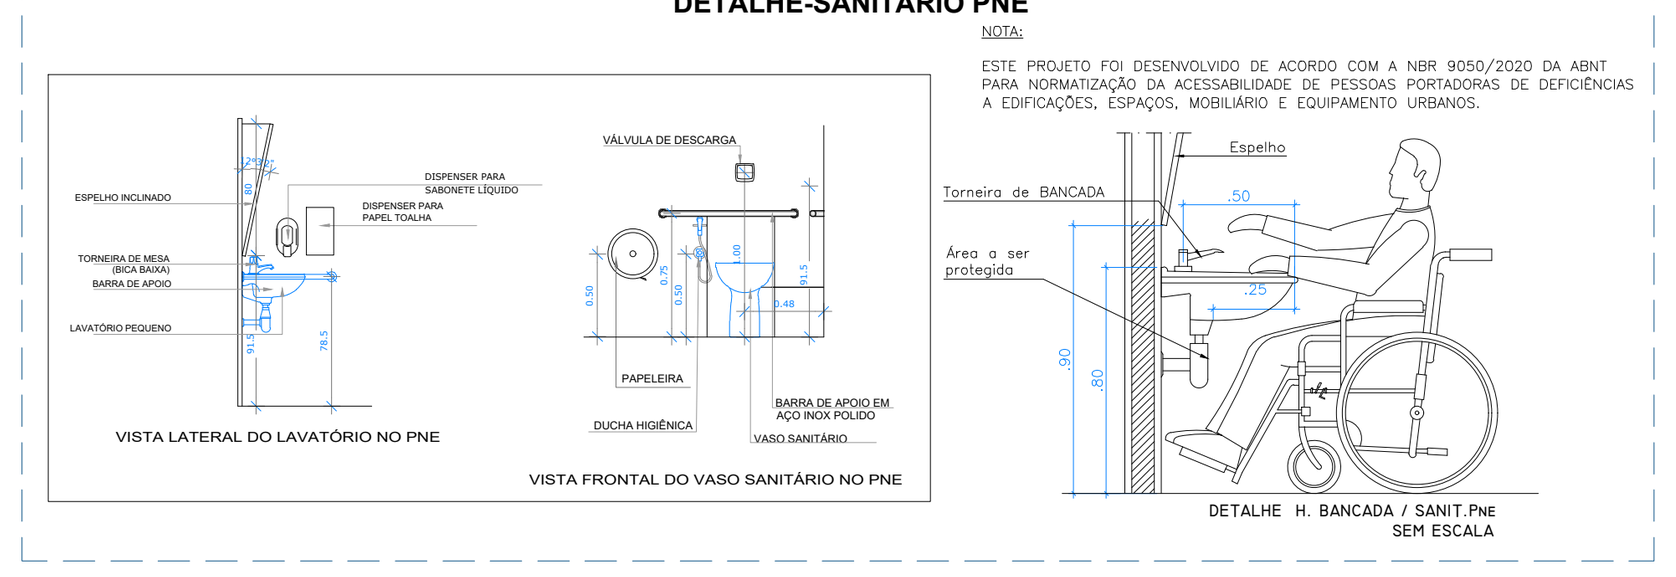

APROVAÇÃO:

ARQUITETURA - CREAS RUBIATABA

Endereço:
Praça Brejauba - St. Central, Rubiataba - GO, 76350-000

Proprietário:
PREFEITURA MUNICIPAL DE RUBIATABA-GOIÁS

Autor do projeto
Responsável Técnico

LORENA FATIMA SILVA:03515185178
Assinado de forma digital por LORENA FATIMA SILVA:03515185178
Dados: 2026.04.14 14:44:50 -03'00'

ENGENHEIRA CIVIL - LORENA FÁTIMA SILVA - CPF: 035.151.851-78 / CREA:25178/D-GO
DOURADO ENGENHARIA. CNPJ: 24.909.112/0001-28

REFORMA E ADEQUAÇÃO DO CREAS EM RUBIATABA-PAVTO SUP.

DOURADO ENGENHARIA & ARQUITETURA

CONTEUDO:
PLANTA BAIXA-LAYOUT
QUADRO DE ABERTURAS
ESPECIFICAÇÃO DE MATERIAIS
DETALHAMENTOS
PLANTA DE COBERTURA

ARQUITETURA

DESCRIÇÃO DOS PAVTOS: TÉRREO

ÁREA CONSTRUÍDA TOTAL DA EDIFICAÇÃO : (TÉRREO+PAVIMENTO SUPERIOR) 498,56M²

ÁREA CONSTRUÍDA (SOMENTE CREAS) : (PAVIMENTO SUPERIOR DA EDIFICAÇÃO) 249,28M²

LEVANTAMENTO ARQUITETÔNICO: Prefeitura municipal de Rubiataba
DESENHO-PROPOSTA DE REFORMA: Arq.Urb.Rafael Campos Mendes CAU A152372-4

ARQUIVO: ARQUITETURA

FOLHA: 1/1

DATA REV.01: 28/01/2026

DESENHO: Arq.Urb.Rafael Campos Mendes CAU A152372-4

PRANCHA FORMATO A1