



A2- 597x420mm



PLANTA PAISAGÍSTICA 1
ESC.: 1/7000

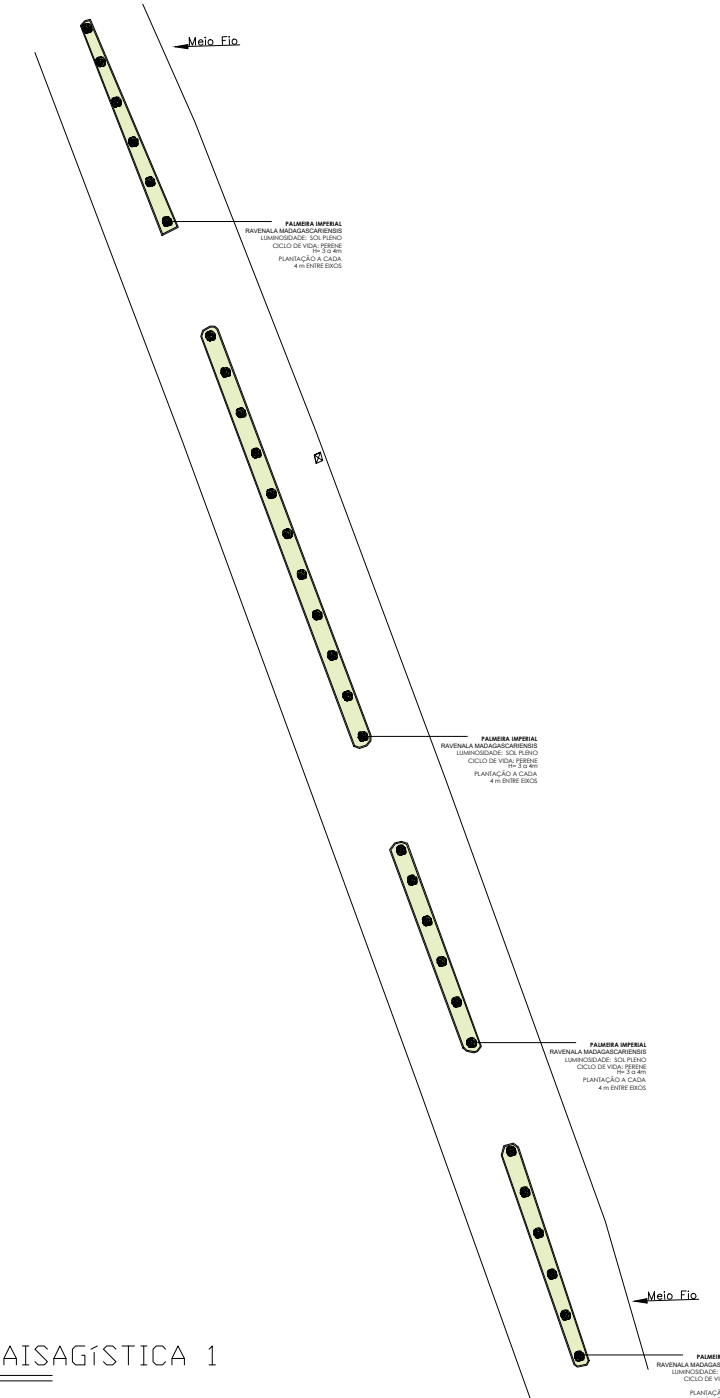

PLANTA PAISAGÍSTICA 2
ESC.: 1/7000

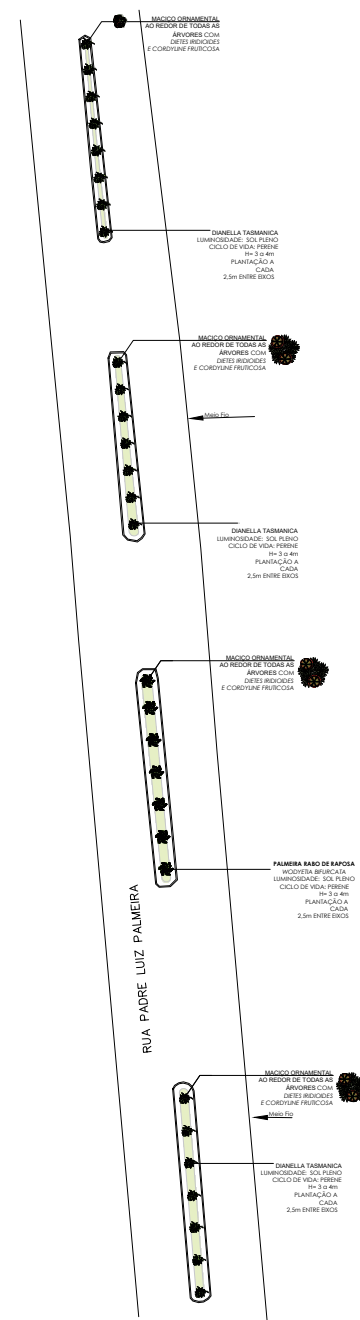

PLANTA PAISAGÍSTICA 3
ESC.: 1/7000

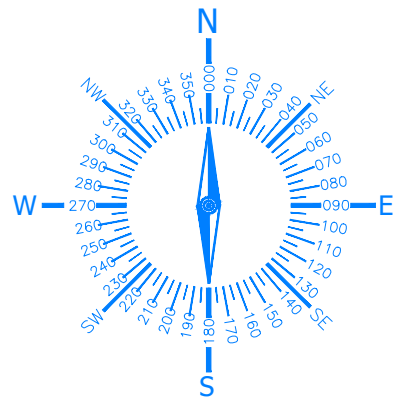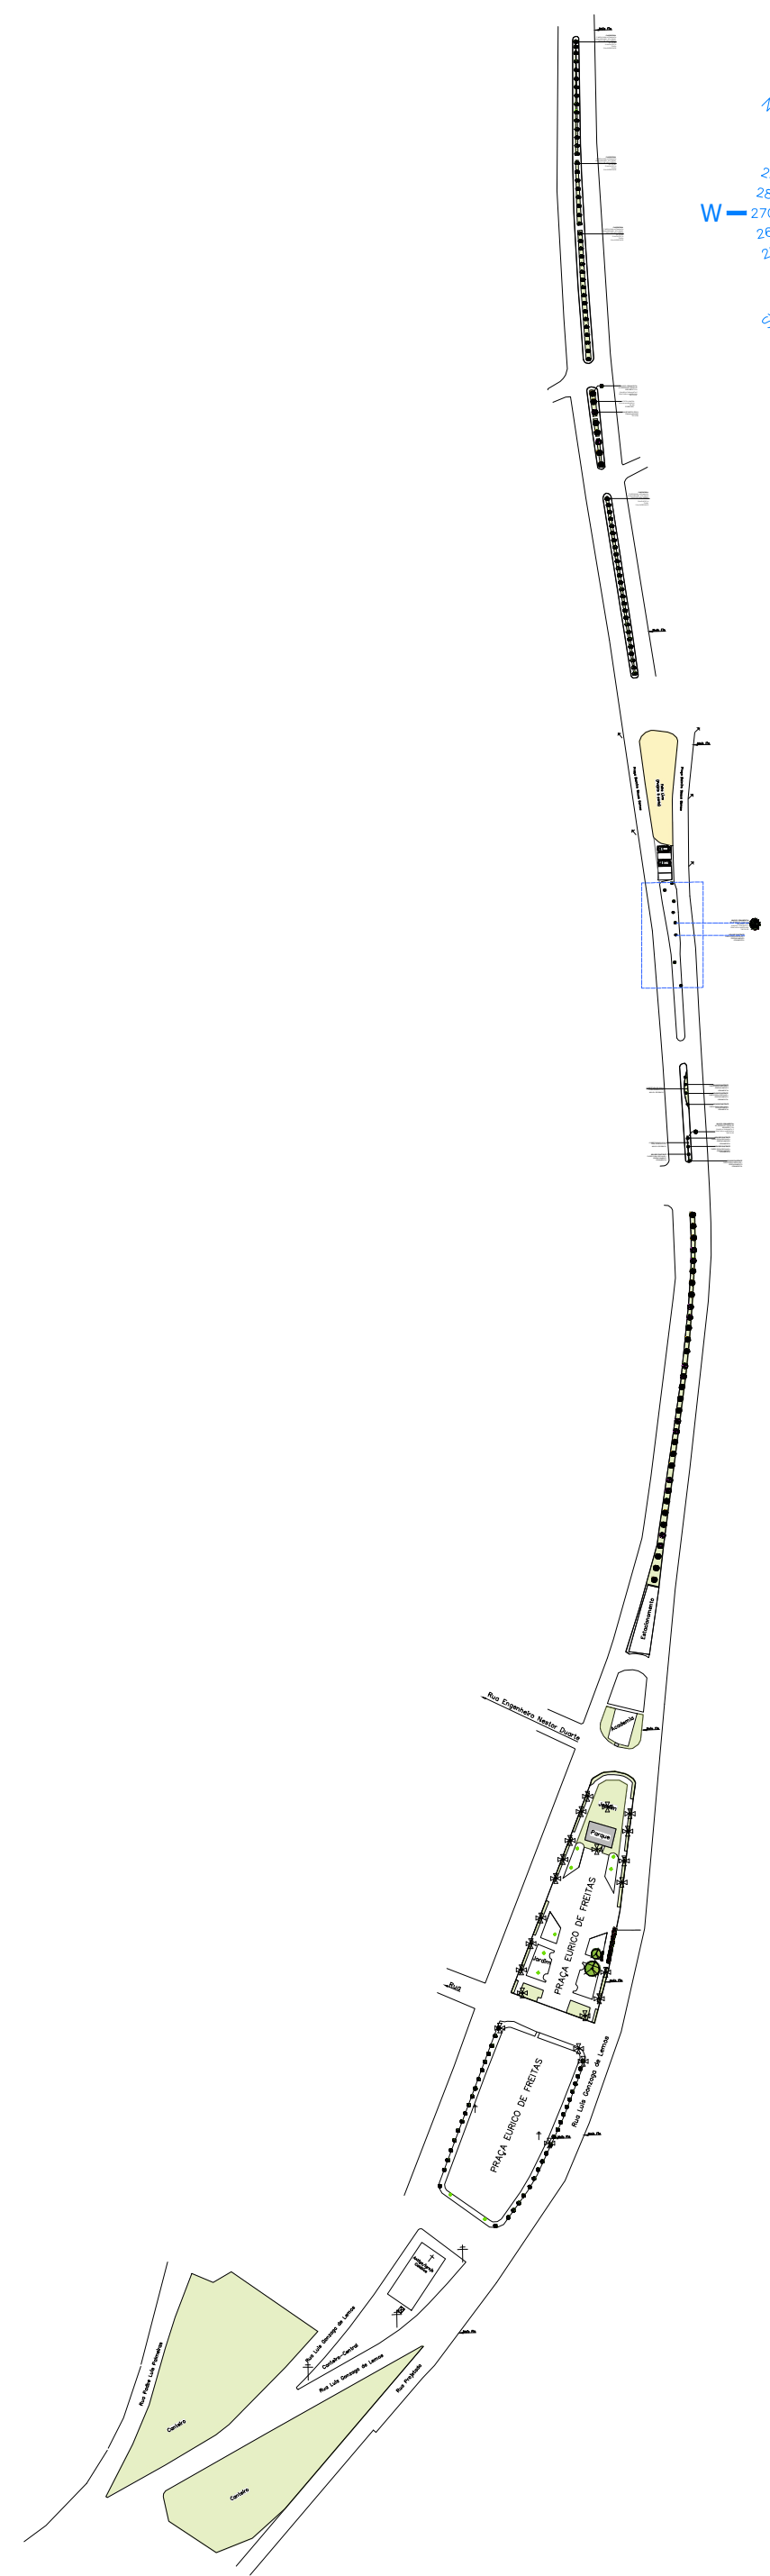

Notas

Estação Instituto Brasileiro de Geografia e Estatística Relatório do Posicionamento por Ponto Preciso (PPP)
Ponto Base- Referencial
N=XXXXXXXXXX
E=XXXXXXXXXX
N=XXXXXXXXXX

Legenda

SÍMBOLO	NOME CIENTÍFICO	NOME POPULAR
	DIANELLA TASMANICA	DIANELA
	DIETES IRIDIOIDES	MORÉIA-BRANCA
	CORDYLINE FRUTICOSA	DRACENA CORDYLINE VERMELHA
	CODIAEUM VARIEGATUM	CRÓTON PETRA
	ALPINIA PURPURATA	ALPÍNIA VERMELHA
	DRACAENA MARGINATA TRICOLOR	DRACENA TRICOLOR
	RAVENALA MADAGASCARIENSIS	PALMEIRA IMPERIAL
	CARPENTARIA ACUMINATA	PALMEIRA CARPENTÁRIA
	DIANELLA TASMANICA	PALMEIRA-VETCHIA
	ROYSTONEA OLERACA	PALMEIRA RAVENALA
	PHOENIX ROEBELENI	PALMEIRA FÊNIX
	WODYETIA BIFURCATA	RABO DE RAPOSA
	BISMARCKIA NOBILIS	PALMEIRA AZUL
	ASTRONIUM FRAXINIFOLIUM	AROEIRA-ACÁCIA MIMOSA
	PLEROMA GRANULOSON	QUARESMEIRA ROXA

Localização



 Praça Eurico de Freitas - nº466 - Itanagra - BA - CEP: 44290-000 Telefone: (75) 3453-2161 / 2158 / 2112		TÍTULO: PROJETO DE PAISAGISMO DE RUAS	
FONTE: DADOS COLETADOS EM CAMPO ATRAVÉS DE GPS L1 / L2 CHCNV / ESTAÇÃO TOTAL- GOWIN PÓS PROCESSAMENTO EFETUADO DATUM SIRGAS 2000 MERIDIANO 39°WGR		IMÓVEL: CANTEIRO CENTRAL	
PROPOSTANTE: PREFEITURA MUNICIPAL DE ITANAGRA - BA		ÁREA TOTAL (m²): NA	
MUNICÍPIO/UF: ITANAGRA / BA		PERÍMETRO (m): NA	
LOCALIDADE: ITANAGRA/BA		ESCALA: INDICADA	
DATA: MAIO/2026		RESP. TÉCNICO: RÔMULO ALCANTARA MORAES Téc* AGRIMENSOR CRT-BA 80801579520	
DESENHO: JÉSSICA DOMINIC		VISTO DO PROPRIETÁRIO:	