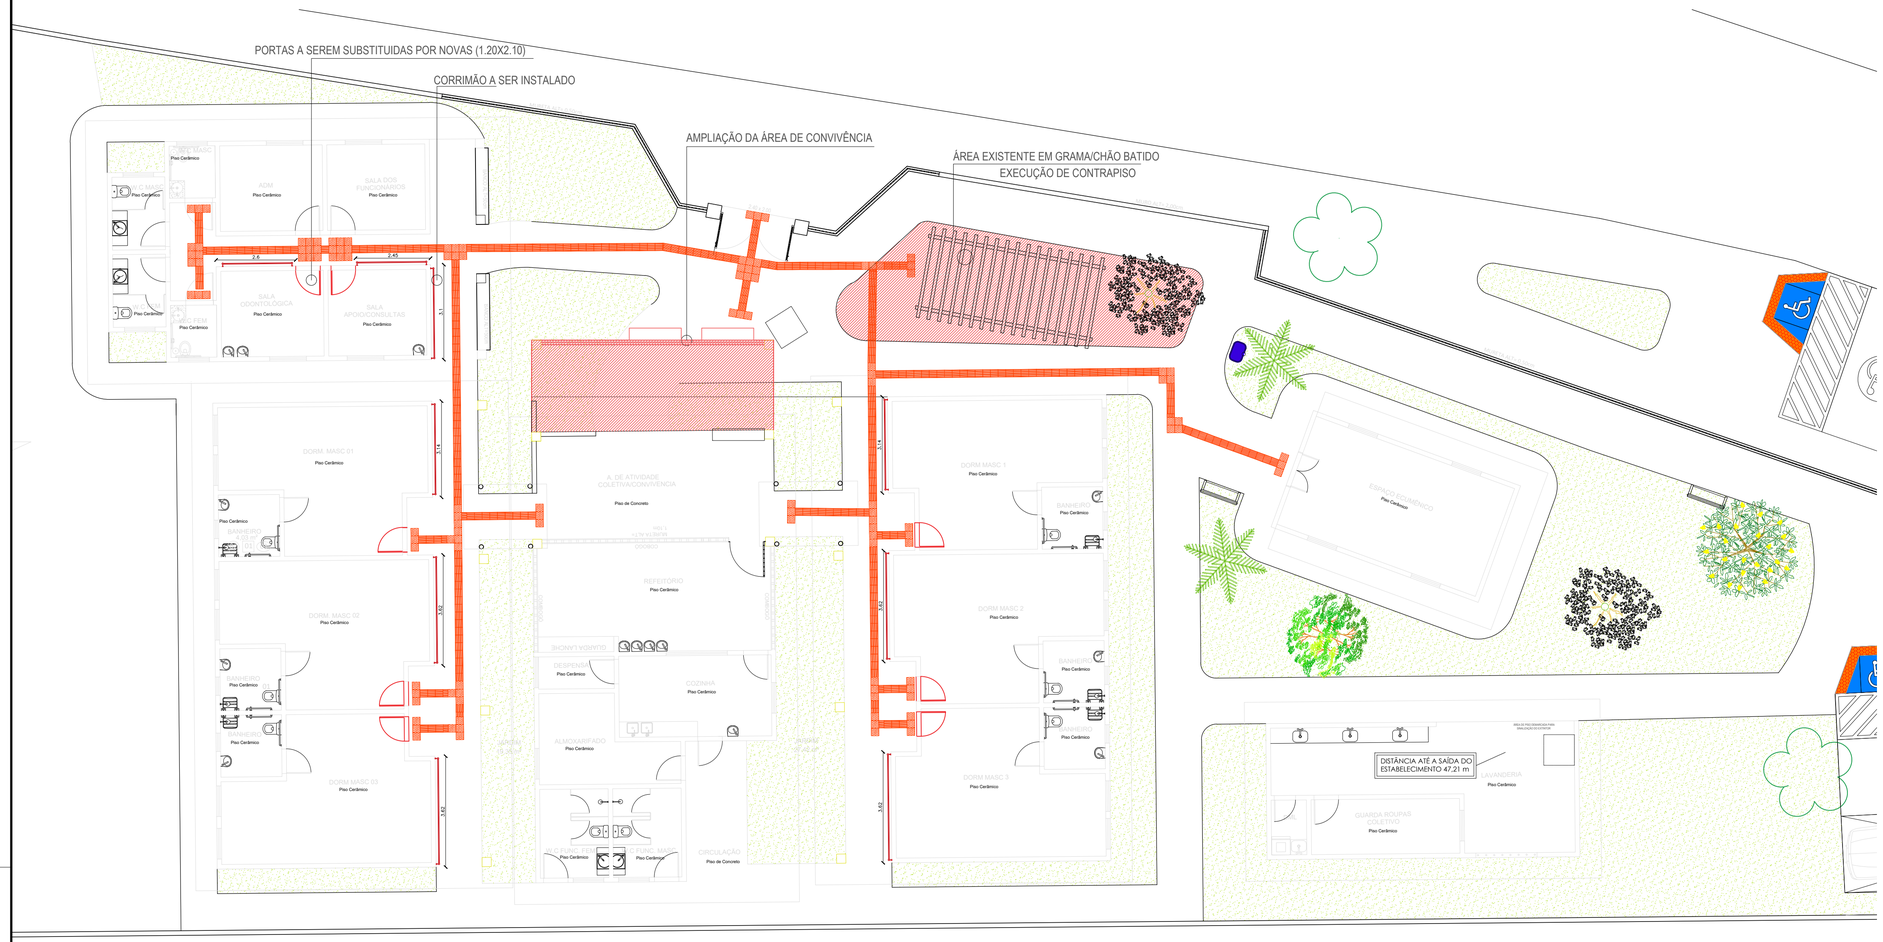

Lar São Francisco de Assis

Planta Baixa

ESC.1/100

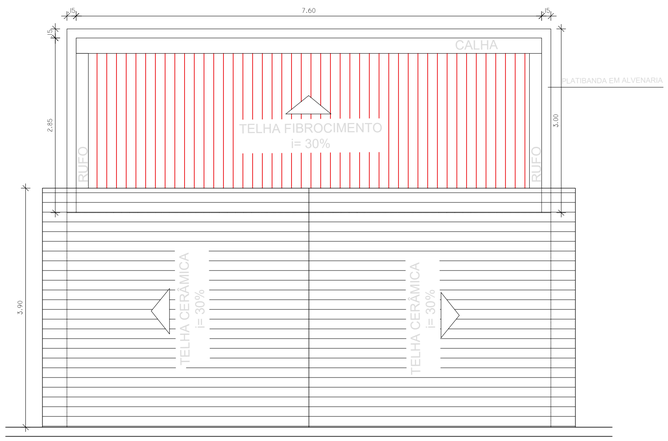

Ampliação da Área de convivência

Cobertura

ESC.1/50

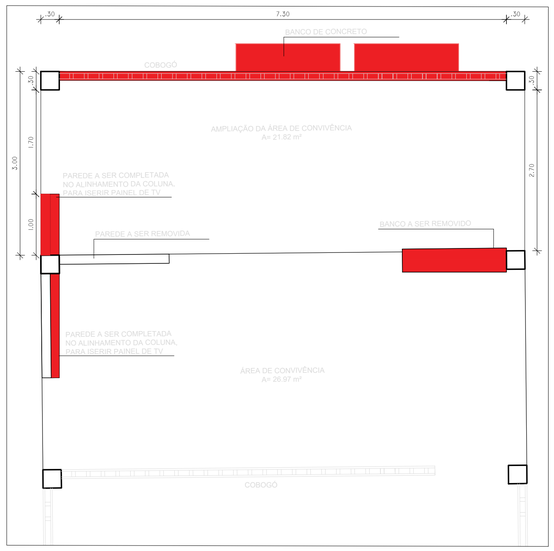

Ampliação da Área de convivência

Planta Baixa de Reforma

ESC.1/50

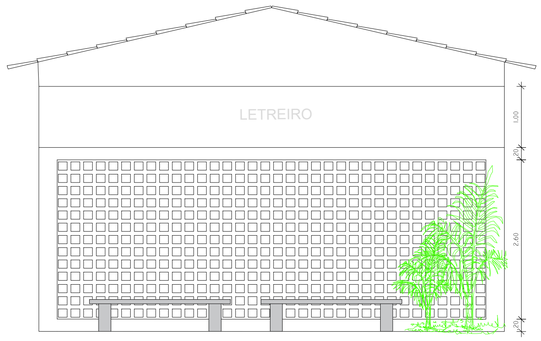

Ampliação da Área de convivência

Fachada

ESC.1/50

PREFEITURA MUNICIPAL DE SIMÃO DIAS

Rua Presidente Vargas, 129
Fone: (79) 3611-1382
prefeiturasimaodias@yahoo.com.br

AUTOR DO PROJETO:
CHRISTIAN SANTOS MATOS – ENGENHEIRO CIVIL

CARIMBO:

APROVAÇÃO:

TIPO DE PROJETO:
PROJETO ARQUITETÔNICO

OBRA:
ADEQUAÇÕES – LAR SÃO FRANCISCO

LOCALIZAÇÃO:
AVENIDA DOUTOR HUMBERTO NUNES – SIMÃO DIAS

PROPRIETÁRIO:
MUNICÍPIO DE SIMÃO DIAS - CNPJ: 13.108.089/0001-56

CONTEUDO DA PRANCHA:
DETALHES DE PROJETO E REFERENCIAIS NORMATIVOS

ESCALA:	DATA:	PRANCHA:
____	AGO / 2026	01/01

DESENHO/DIGITALIZAÇÃO:

TIPO DE PROJETO:
EXECUTIVO