
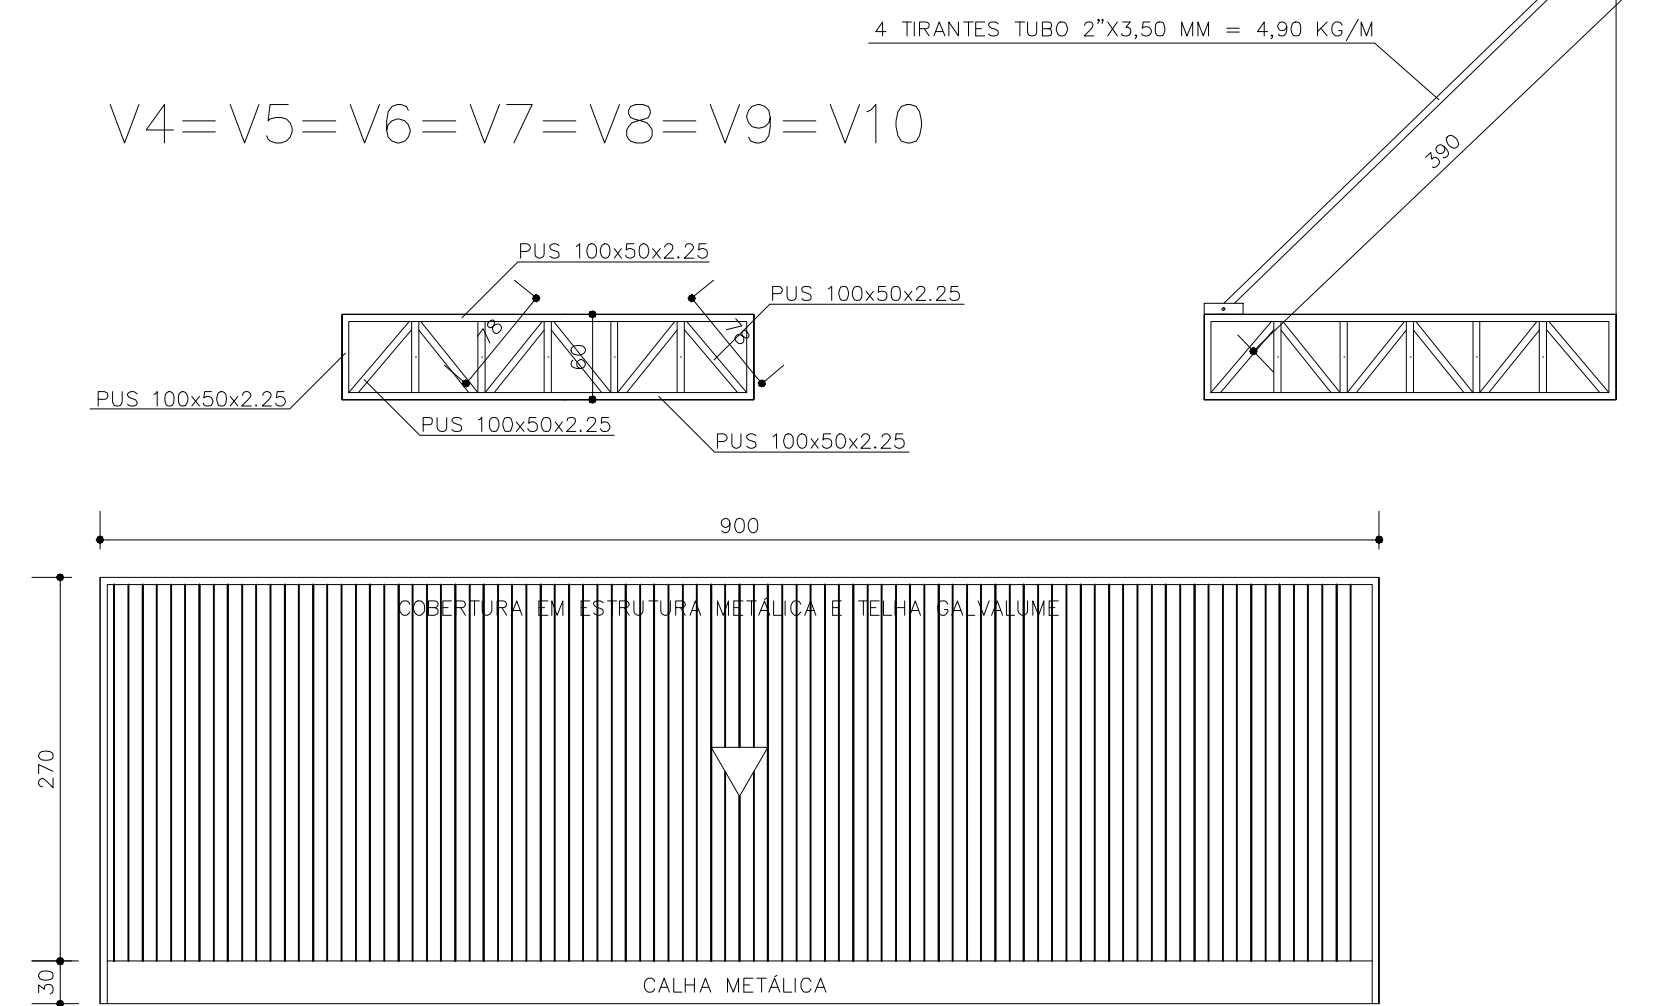


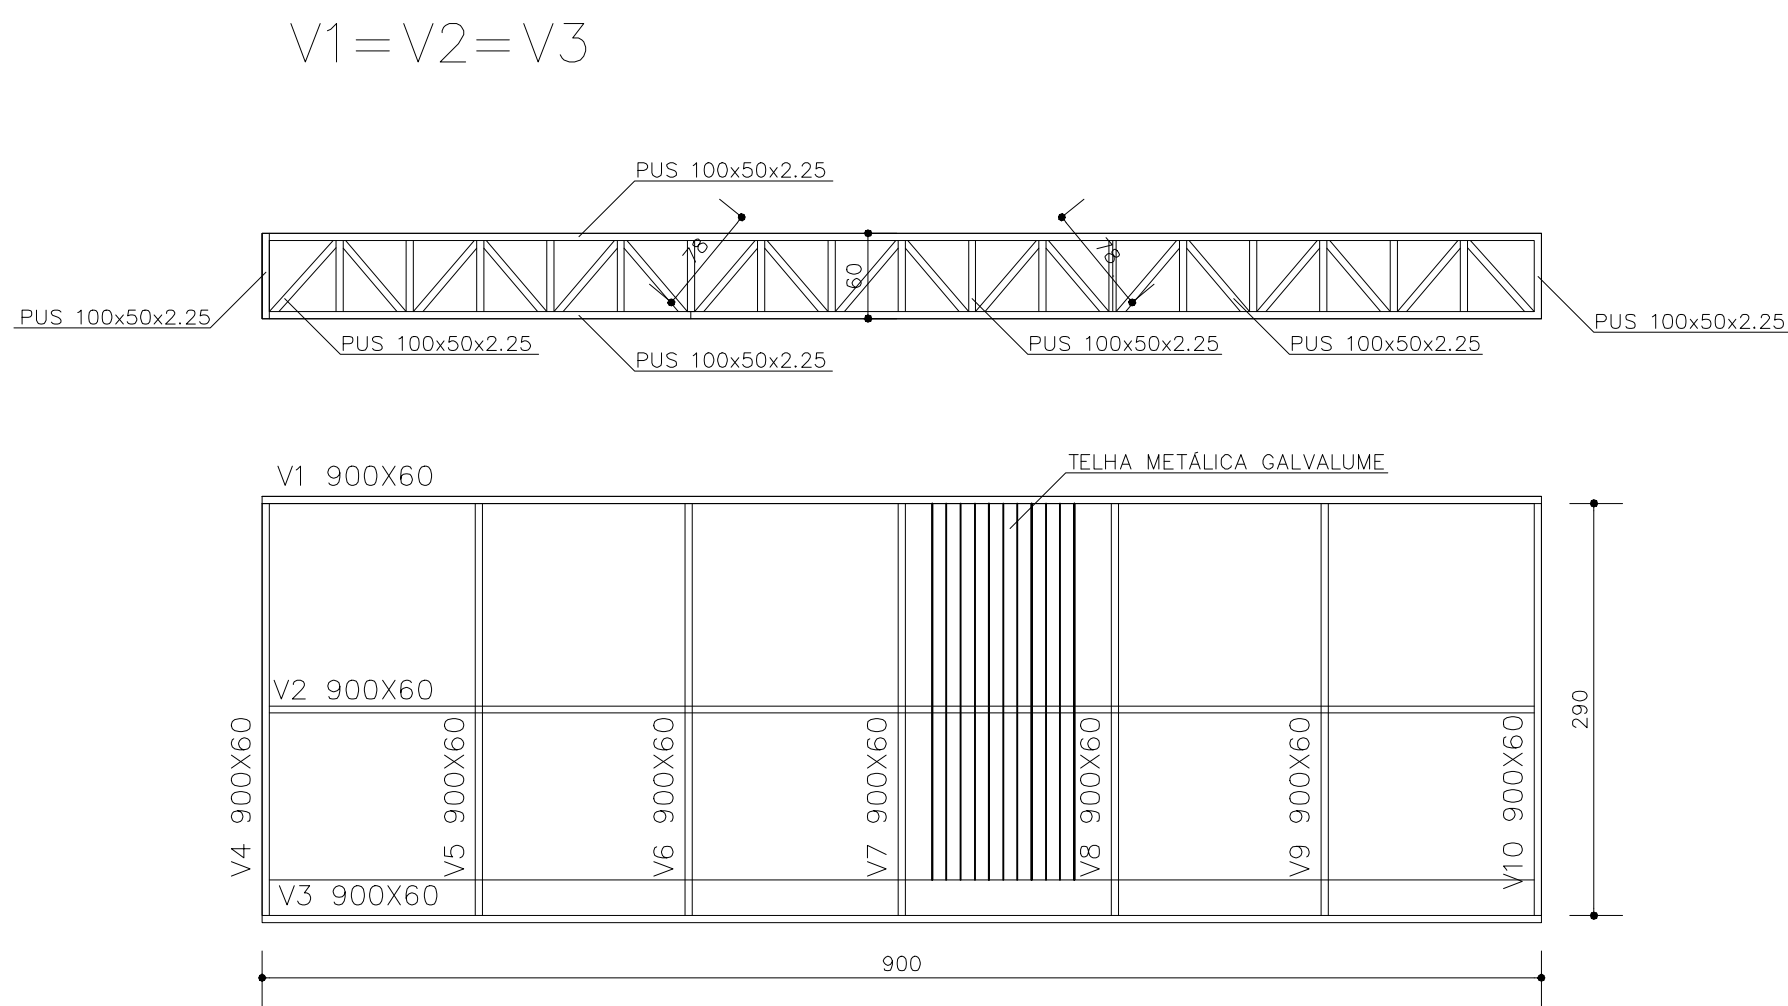

V1(X3)

PESO/M DO PERFIL PUS 100x50x2,25 = 3,41 KG/M

H 3 VIGAS X 2 PUS 100x50x2,25 X 9,00 M X 3,41 KG/M = 184,14 KG
V 3 VIGAS X 19 UN PUS 100x50x2,25 X 0,60 M X 3,41 KG/M = 116,62 KG
D 3 VIGAS X 18 UN PUS 100x50x2,25 X 0,78 M X 3,41 KG/M = 143,63 KG

PESO 3 VIGAS V1 = 444,39 KG

V4(X7)

PESO/M DO PERFIL PUS 100x50x2,25 = 3,41 KG/M

H 7 VIGAS X 2 PUS 100x50x2,25 X 2,90 M X 3,41 KG/M = 184,14 KG
V 7 VIGAS X 7 UN PUS 100x50x2,25 X 0,60 M X 3,41 KG/M = 100,25 KG
D 7 VIGAS X 6 UN PUS 100x50x2,25 X 0,78 M X 3,41 KG/M = 111,71 KG

PESO 7 VIGAS V4 = 396,10 KG

TIRANTES(X4)

PESO/M DO TUBO 2"x3,50 MM = 4,90 KG/M



4 TIRANTES X 3,90 X 4,90 KG/M = 76,44 KG
2 X 4 APOIOS X 3,50 KG = 28,KG

PESO DA ESTRUTURA = 944,93 KG

1

COBERTURA METÁLICA ACESSO AMBULÂNCIAS

ESCALA: 1/50

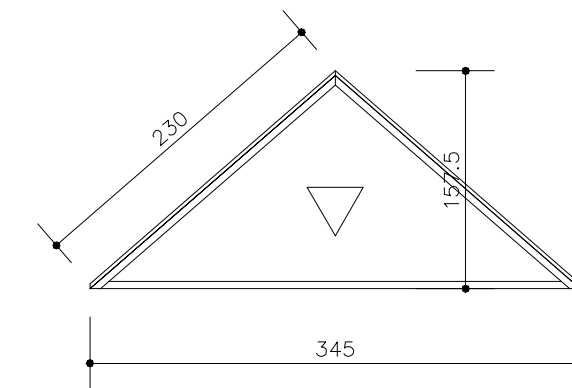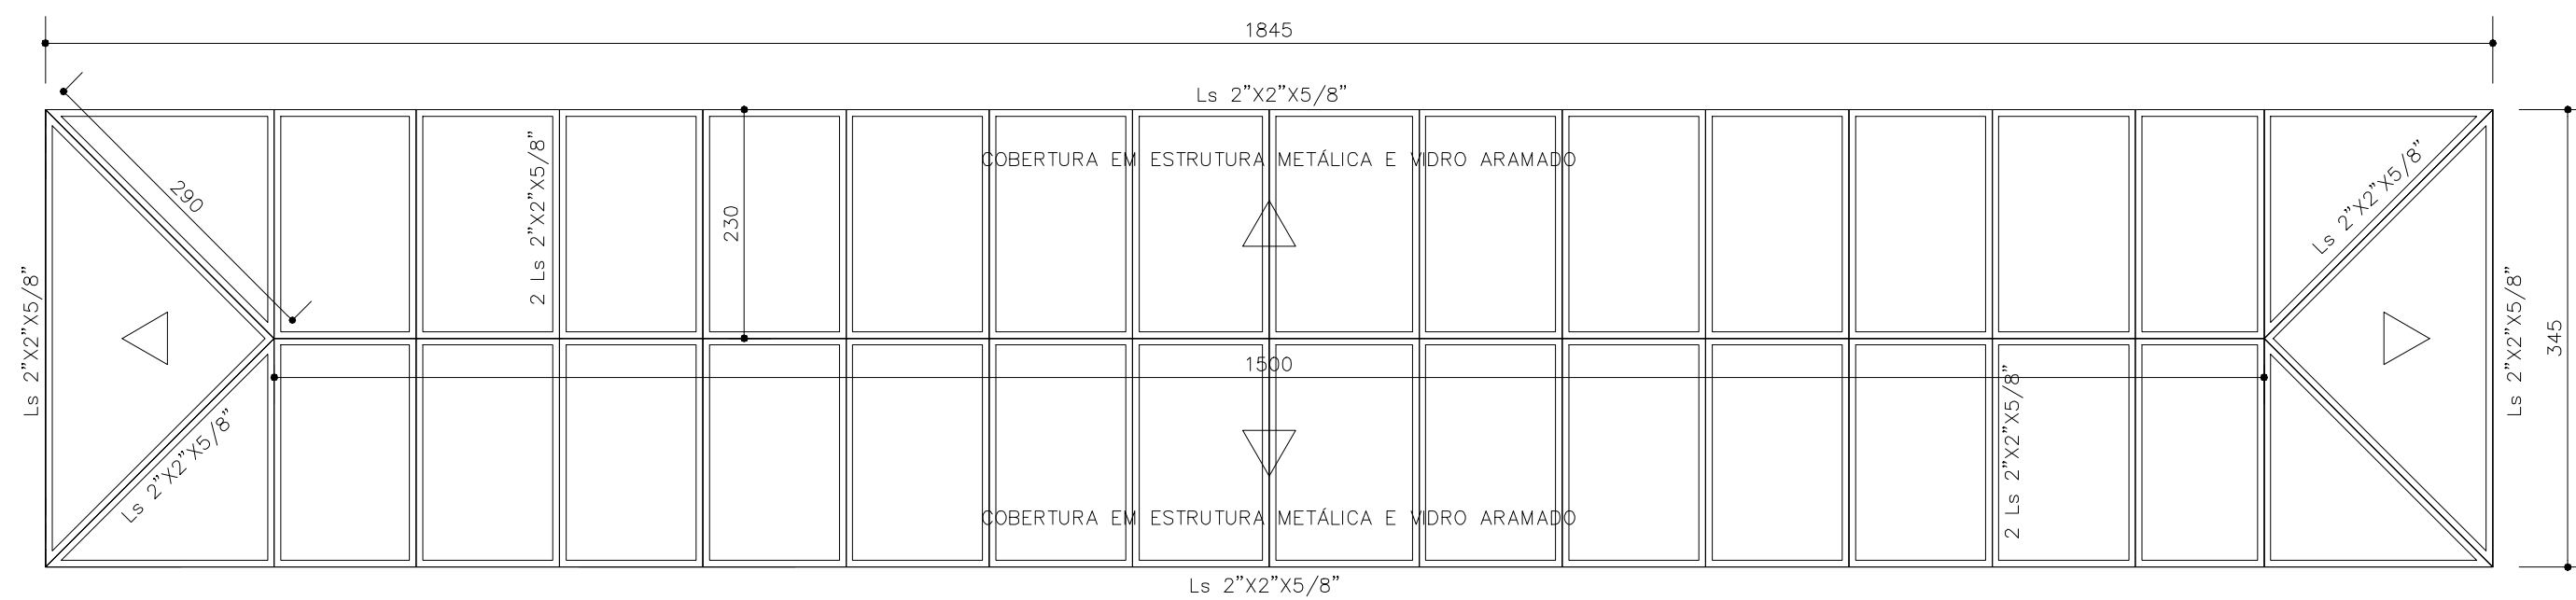

PESO/M DA CANTONEIRA 2"x2"x5/16" = 5,83 KG/M

H 2 UN X Ls 2"x2"x5/8"2 X 18,45 M X 5,83 KG/M = 215,13 KG
H 2 UN X Ls 2"x2"x5/8"2 X 15,00 M X 5,83 KG/M = 174,90 KG
H 2 UN X Ls 2"x2"x5/8"2 X 3,45 M X 5,83 KG/M = 40,23 KG
V 30 UN X 2 X Ls 2"x2"x5/8"2 X 2,30 M X 5,83 KG/M = 804,54 KG
V 4 UN X 2 Ls 2"x2"x5/8"2 X 2,90 M X 5,83 KG/M = 135,26 KG

ÁREA DE VIDRO ARAMADO = 84,87 M2
PESO DA ESTRUTURA = 1.370,06 KG

1

COBERTURA METÁLICA DO DOMO SOBRE A RAMPA

ESCALA: 1/50

ZGF
ENGENHARIA
LTDA:0496598
0000118

Digitally signed by ZGF ENGENHARIA
LTDA:04965980000118
DN: c=BR, o=ICP-Brasil, st=ES,
l=Marataizes, ou=AC SOLUTI Multipla
v5, ou=29108091000165,
ou=Presencial, ou=Certificado PJ A3,
cn=ZGF ENGENHARIA
LTDA:04965980000118
Date: 2022.08.31 13:06:13 -03'00'

PROJETO ESTRUTURA METÁLICA PARA CONSTRUÇÃO DA UNIDADE DE PRONTO ATENDIMENTO SANTANA		
LOCAL: RUA MOACYR SAUDINO – MACRINA – ALFREDO CHAVES – ES		
CONTEÚDO:		
COBERTURA METÁLICA ACESSO AMBULÂNCIAS		
COBERTURA METÁLICA DO DOMO SOBRE A RAMPA		
FOLHA: 1/1	ADMINISTRAÇÃO: FERNANDO VIGERA LAFAYETTE PREFEITO MUNICIPAL	RESPONSÁVEL TÉCNICO: Zilmar Geaquinto Filho Engenheiro Civil CREA RJ 851015361/0 VISTOS 18/10/2022 ZILMAR GEQUINTO FILHO ENGENHEIRO CIVIL – CREA RJ-851015361/0