
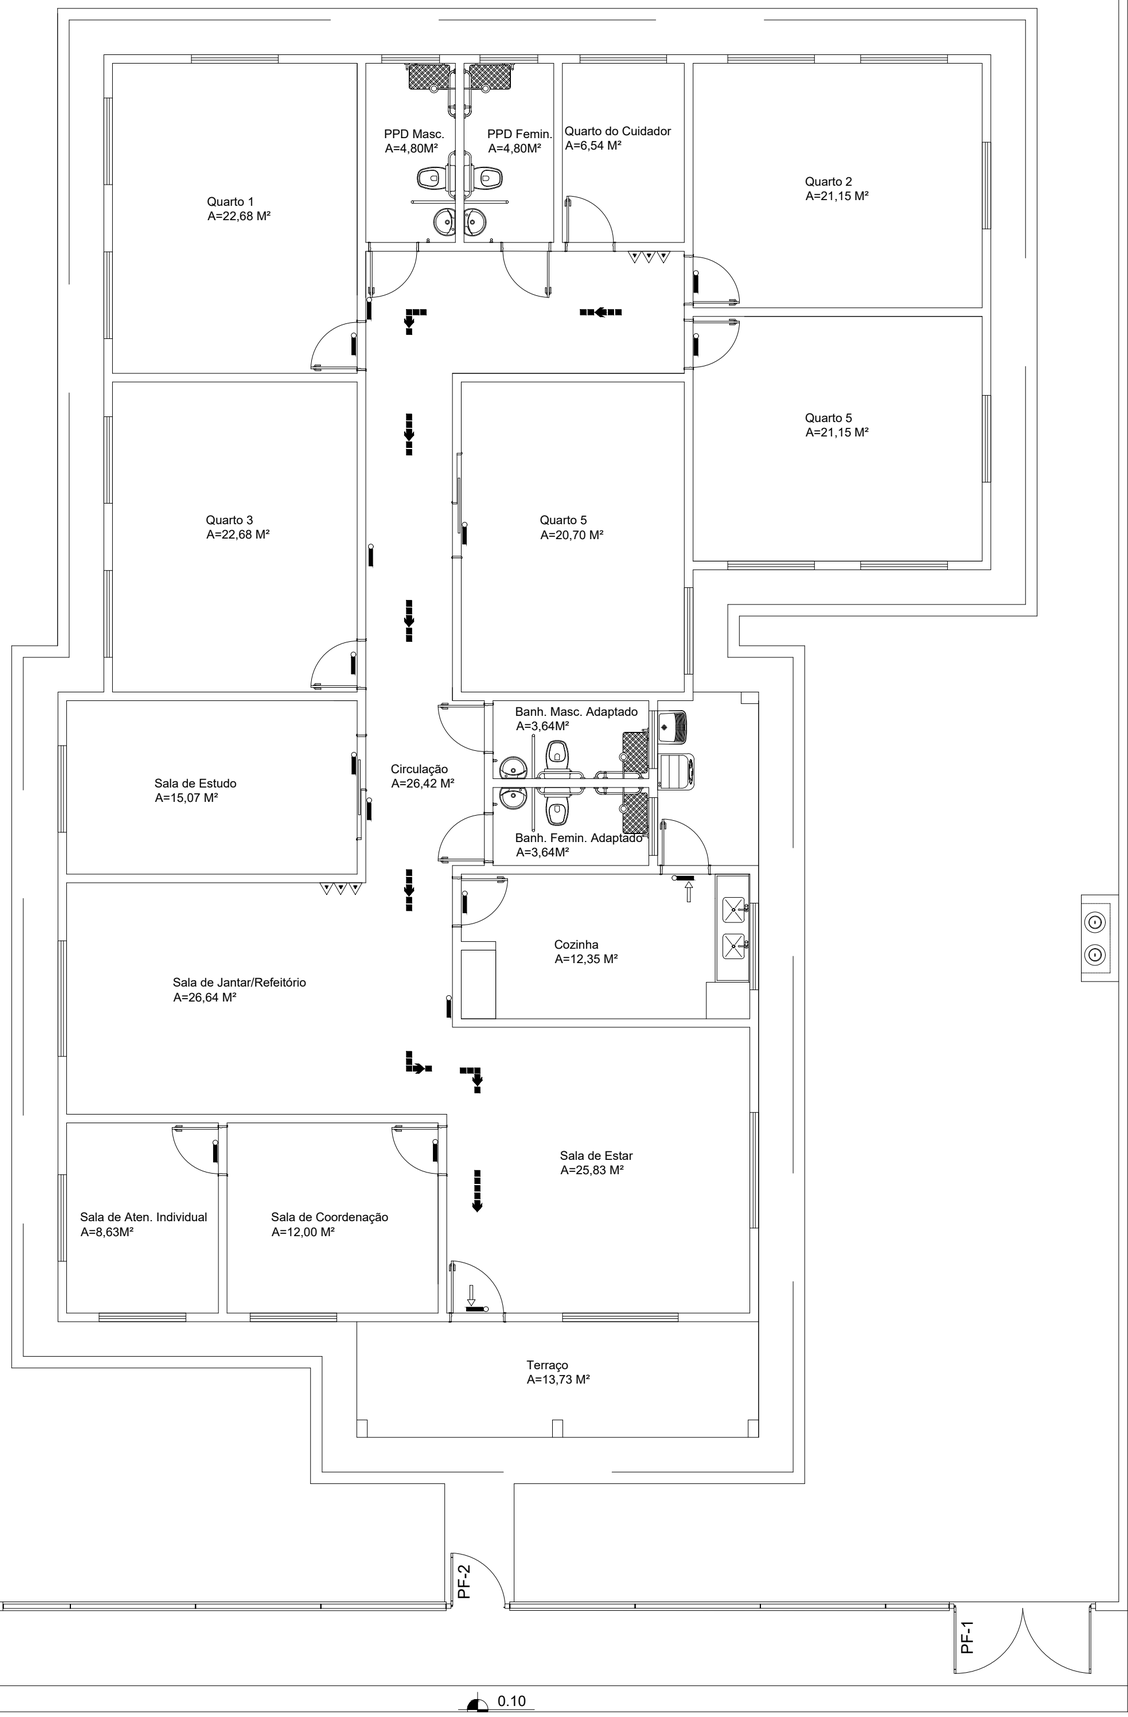


DETALHE DE INSTALAÇÃO E SINALIZAÇÃO DE EXTINTORES

S/ ESCALA

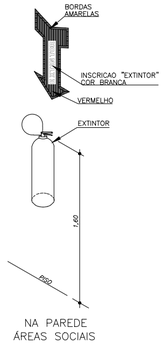

LEGENDA

SIMBOLO	DESCRIÇÃO
	EXTINTOR PORTÁTIL DE PÓ TIPO ABC
	LUMINÁRIA DE BALIZAMENTO
	LUMINÁRIA DE ACLARAMENTO
	ROTA DE FUGA - SAÍDA FINAL
	ROTA DE FUGA - DIREÇÃO A SEGUIR

APROVAÇOES:

Tipo:

Proprietario:

End. da Obra:

PROPRIETÁRIO: xxxxxxxxxx:

CPF :

AUTOR DO PROJETO: Arquiteto / Engenheiro:

CAU/CREA:

RESPONSAVEL TÉCNICO: Arquiteto / Engenheiro:

CAU/CREA:

AREAS:

Terreno:

AREAS:

AREAS:

AREAS:

AREAS:

AREAS:

AREAS:

CONTEUDO:

Planta de Situação:

Planta Baixa:

xxxx:

Desenho: xxxxxx

Escala: x/xxx

Data: xx/xx/xxxx

LOGOMARCA

Revisão: / /

PRANCHA: 1/1