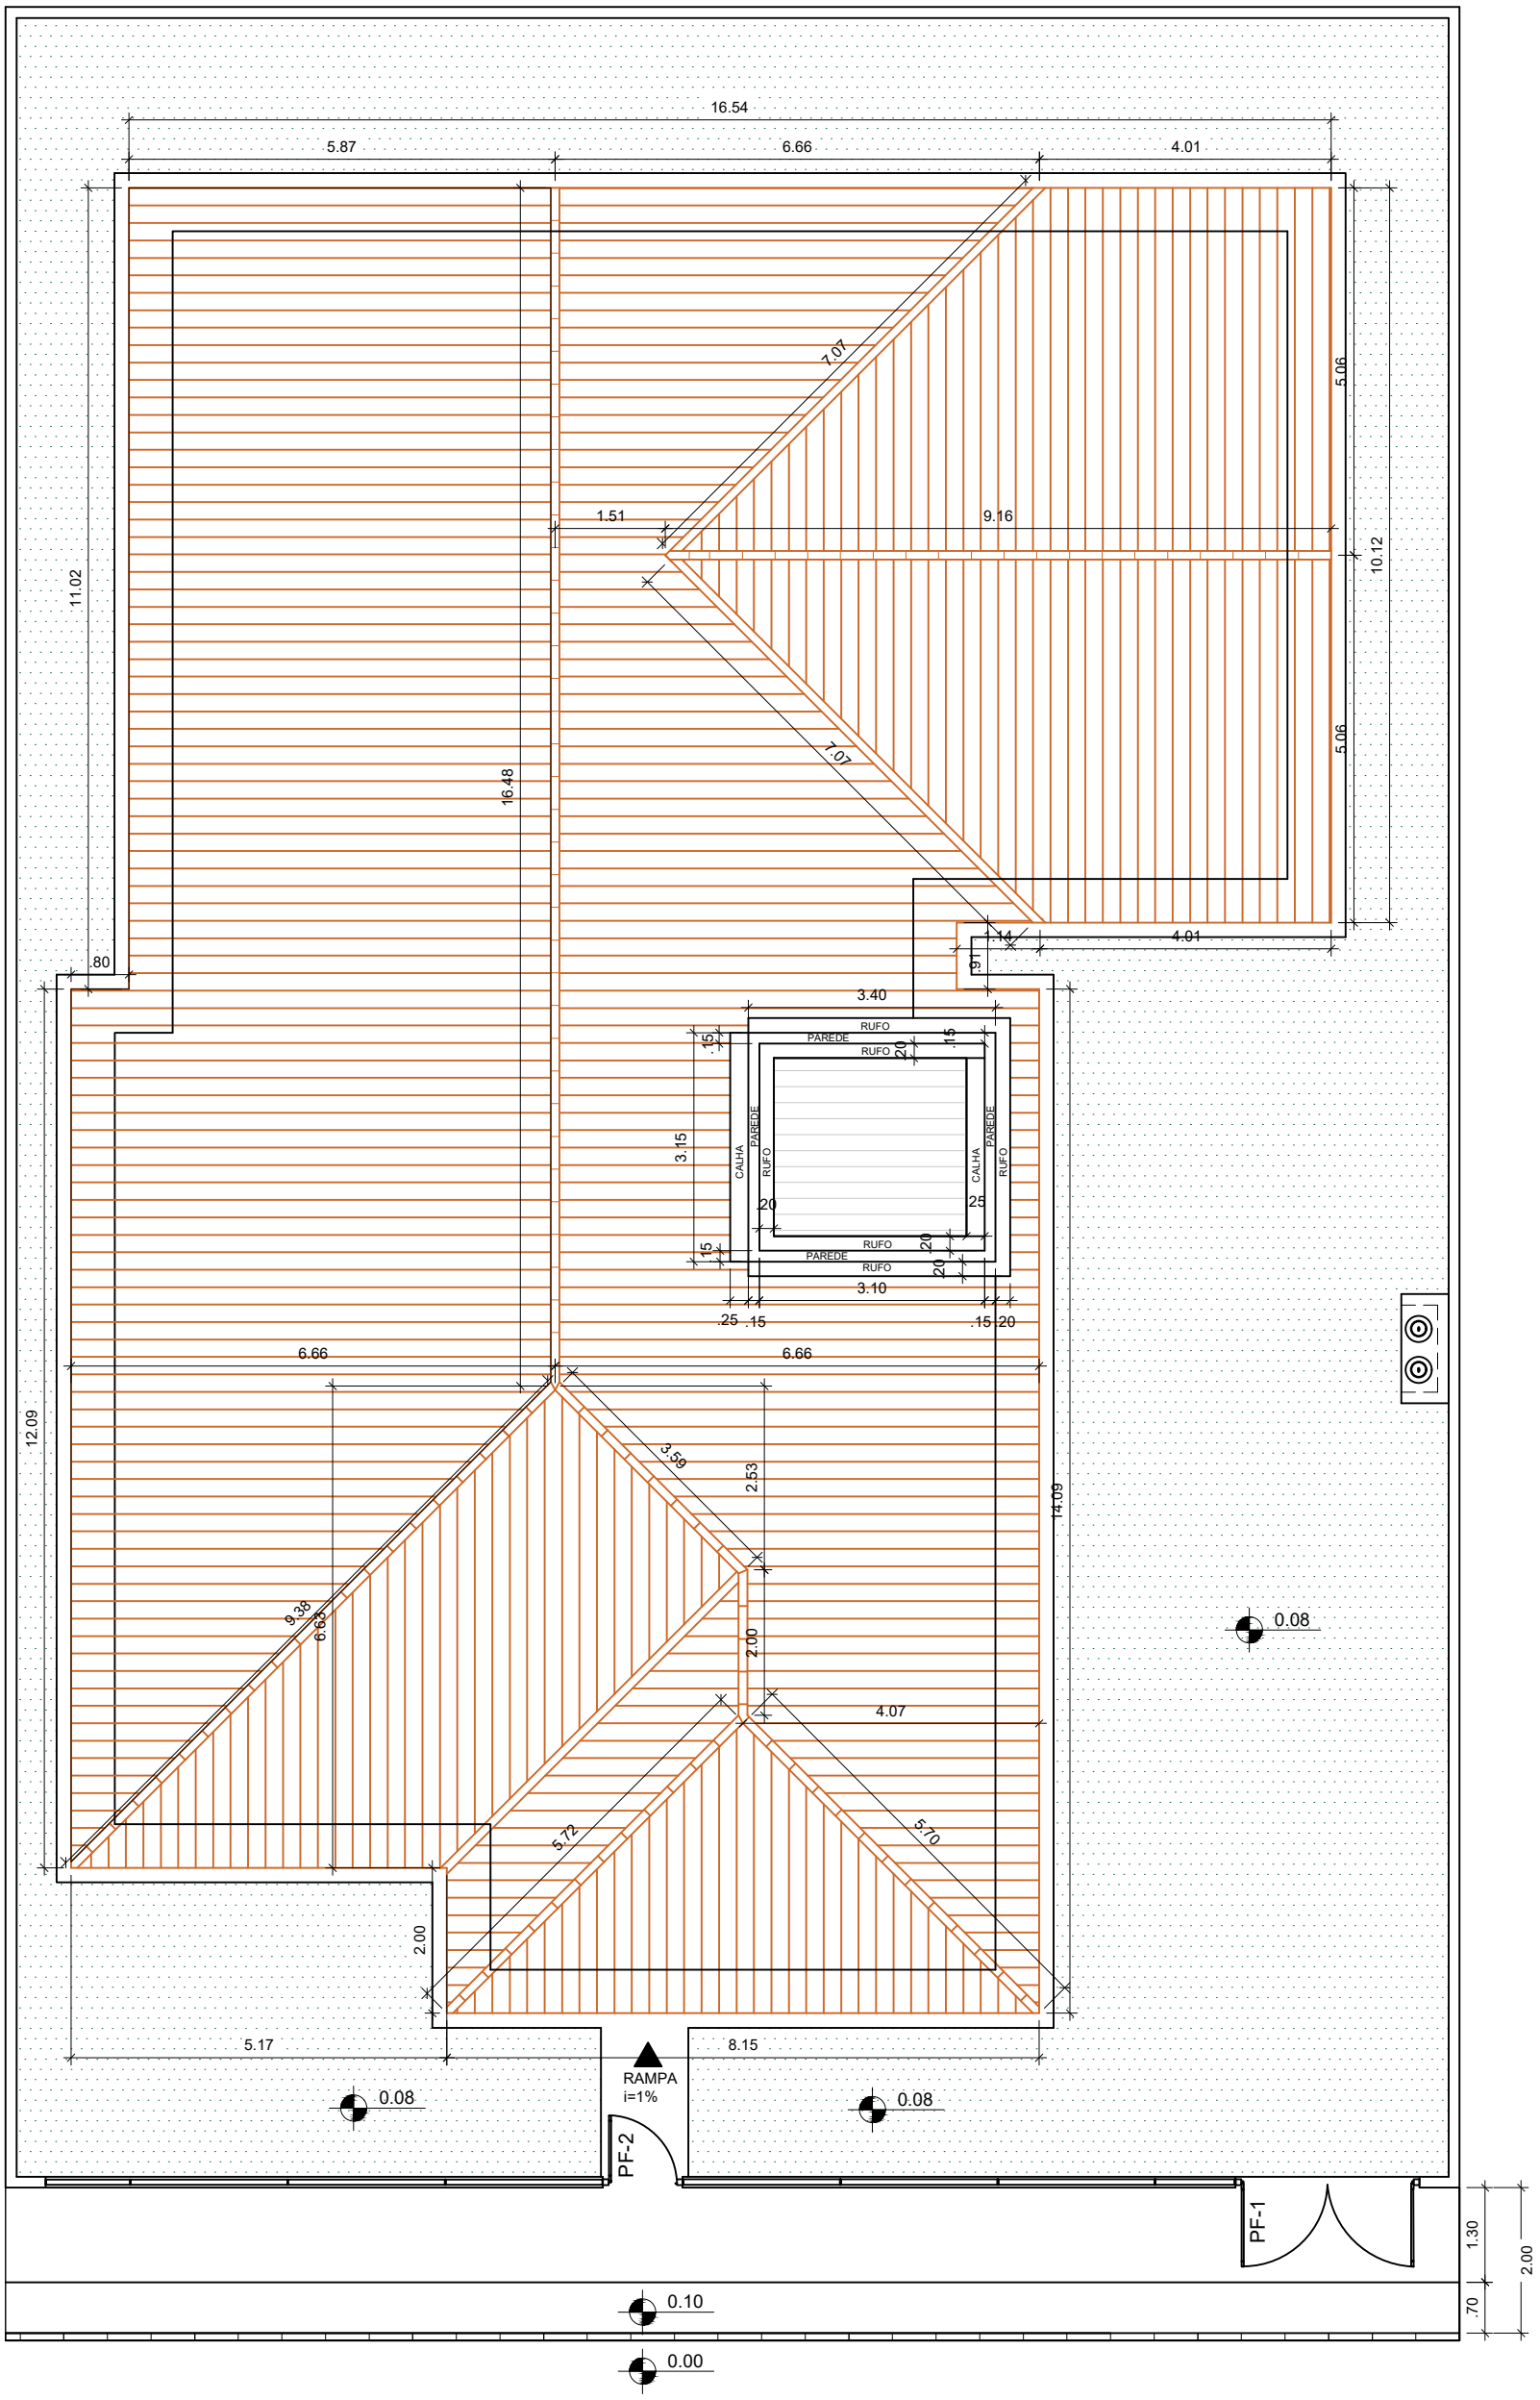


MINISTÉRIO DA CIDADANIA

PROJETO ARQUITETÔNICO - ABRIGO INSTITUCIONAL PARA IDOSO - 20 PESSOAS

PLANTA DE COBERTURA - ESC 1/100

ÁREA CONSTRUÍDA: 304,08m²

DIMENSÃO DO TERRENO: 20m X 30m = 600m²