
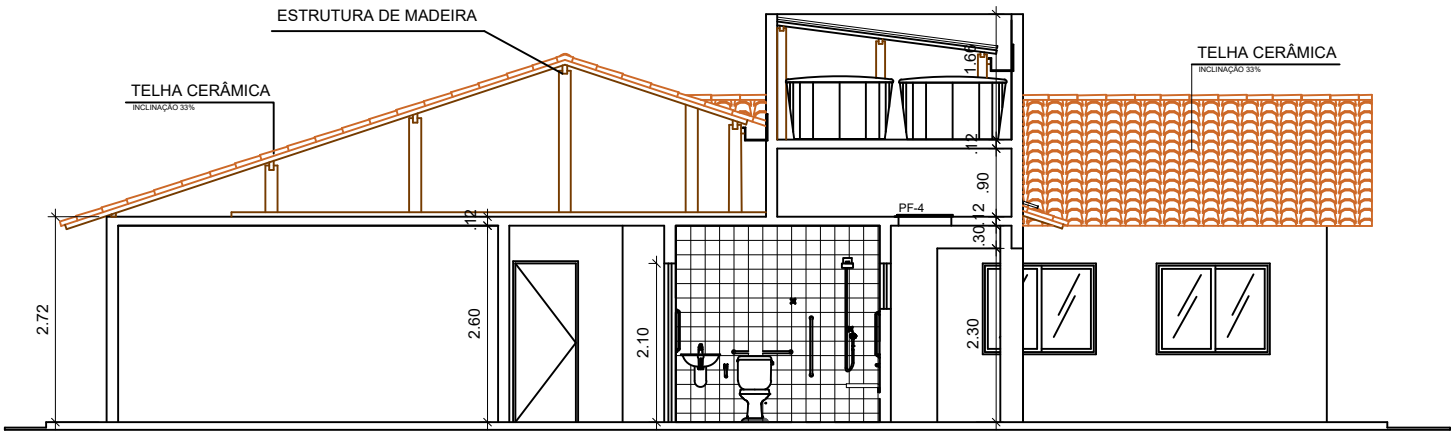


CORTE A-A

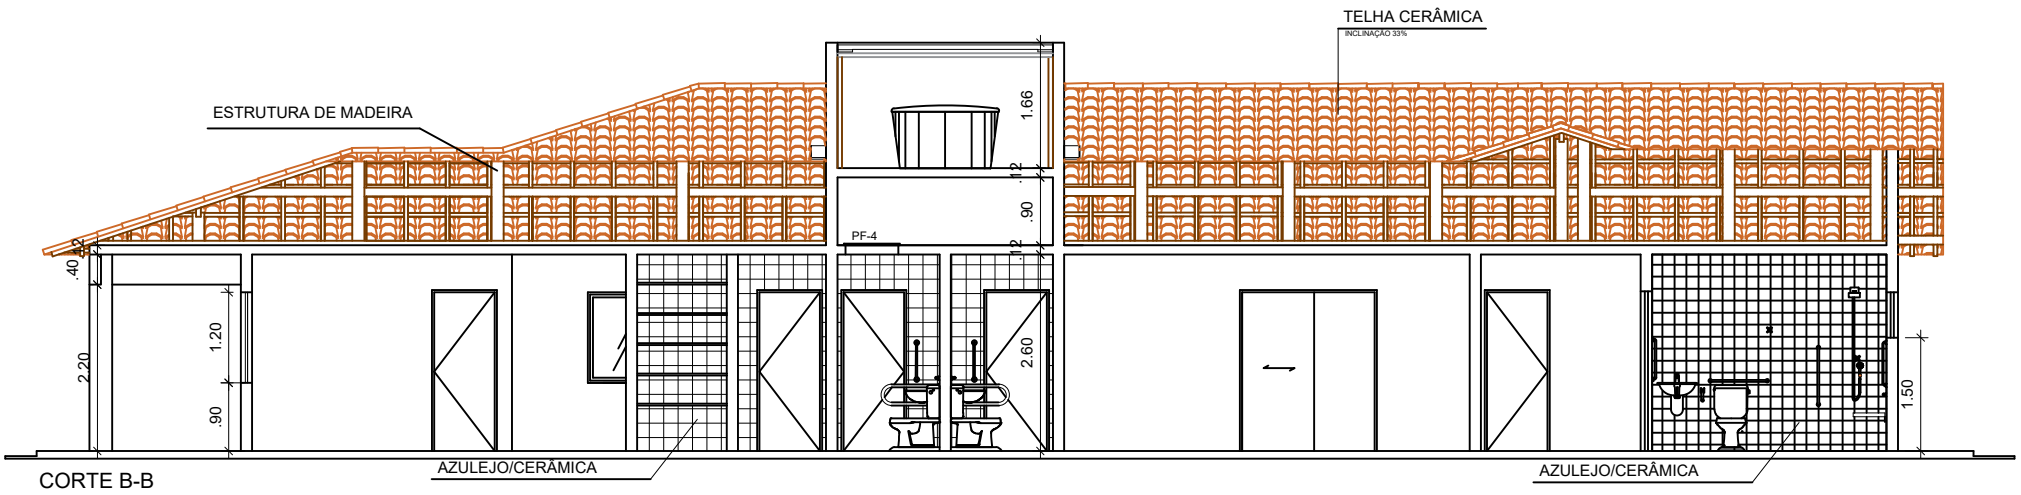

CORTE B-B

MINISTÉRIO DA CIDADANIA

PROJETO ARQUITETÔNICO - ABRIGO INSTITUCIONAL PARA IDOSO - 20 PESSOAS
CORTES - ESC 1/100
ÁREA CONSTRUÍDA: 304,08m²
DIMENSÃO DO TERRENO: 20m X 30m = 600m²