

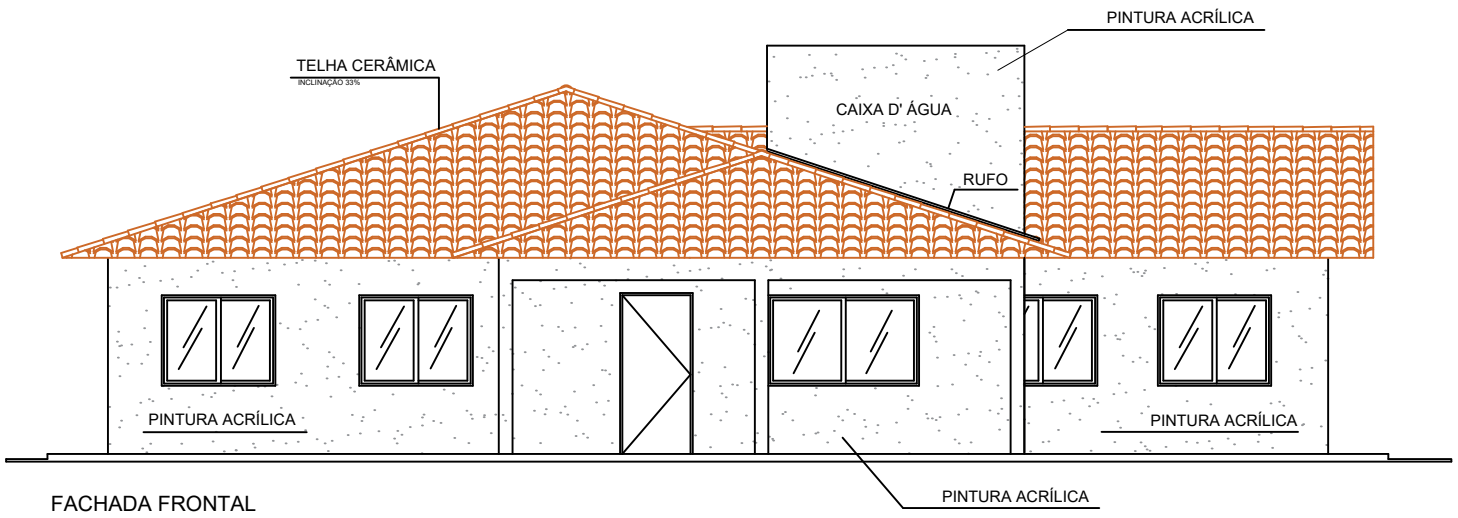



FACHADA FRONTAL
ESCALA 1:100

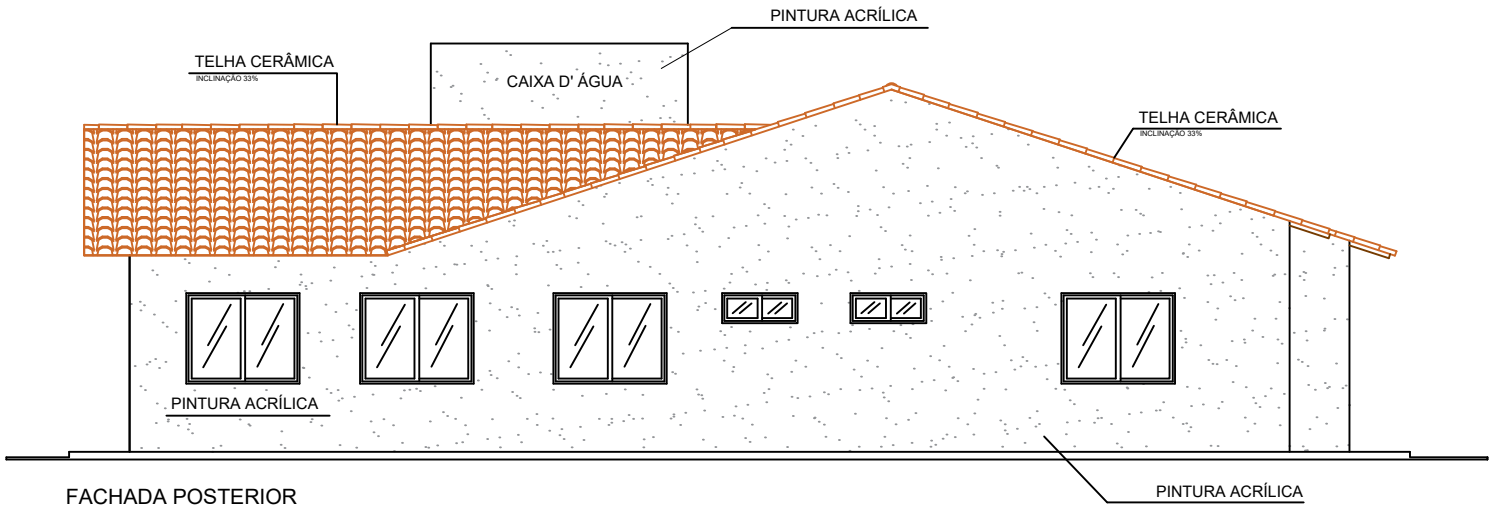

FACHADA POSTERIOR
ESCALA 1:100

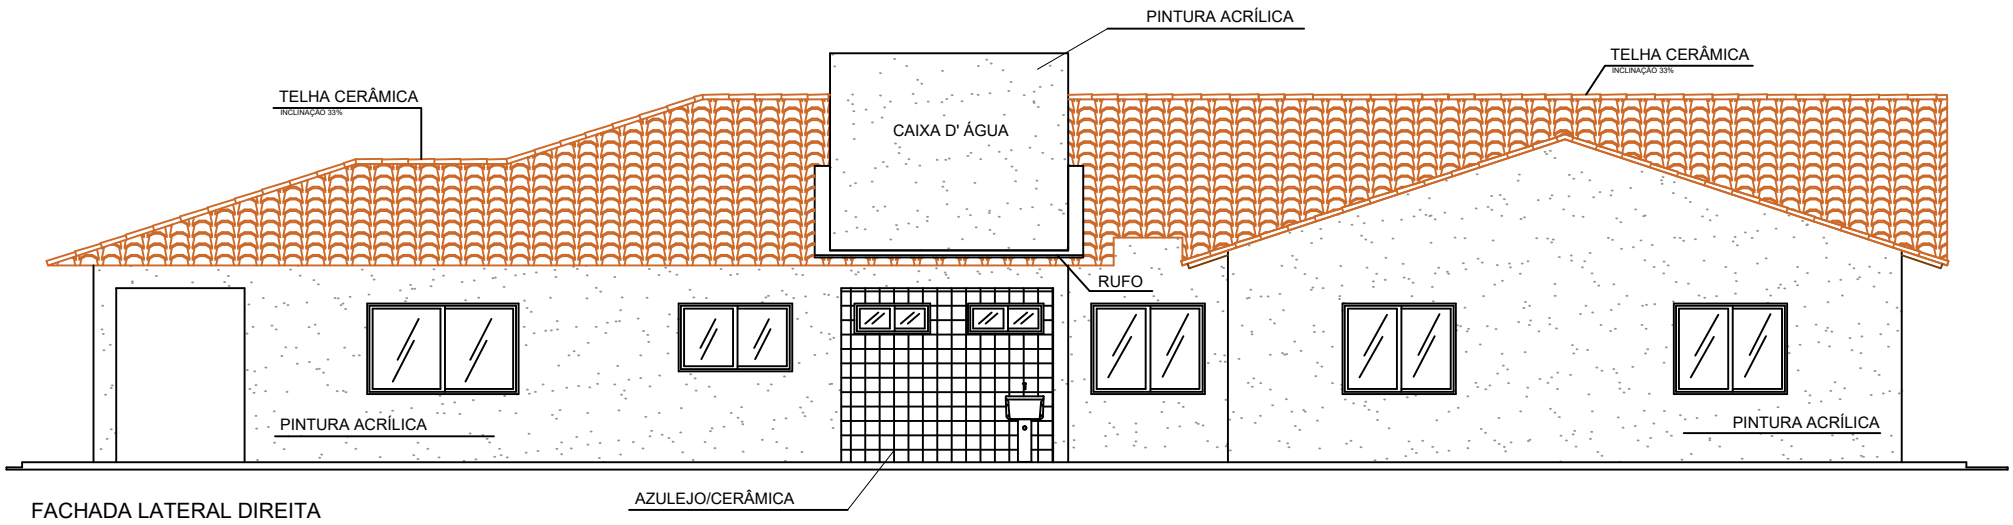

FACHADA LATERAL DIREITA
ESCALA 1:100

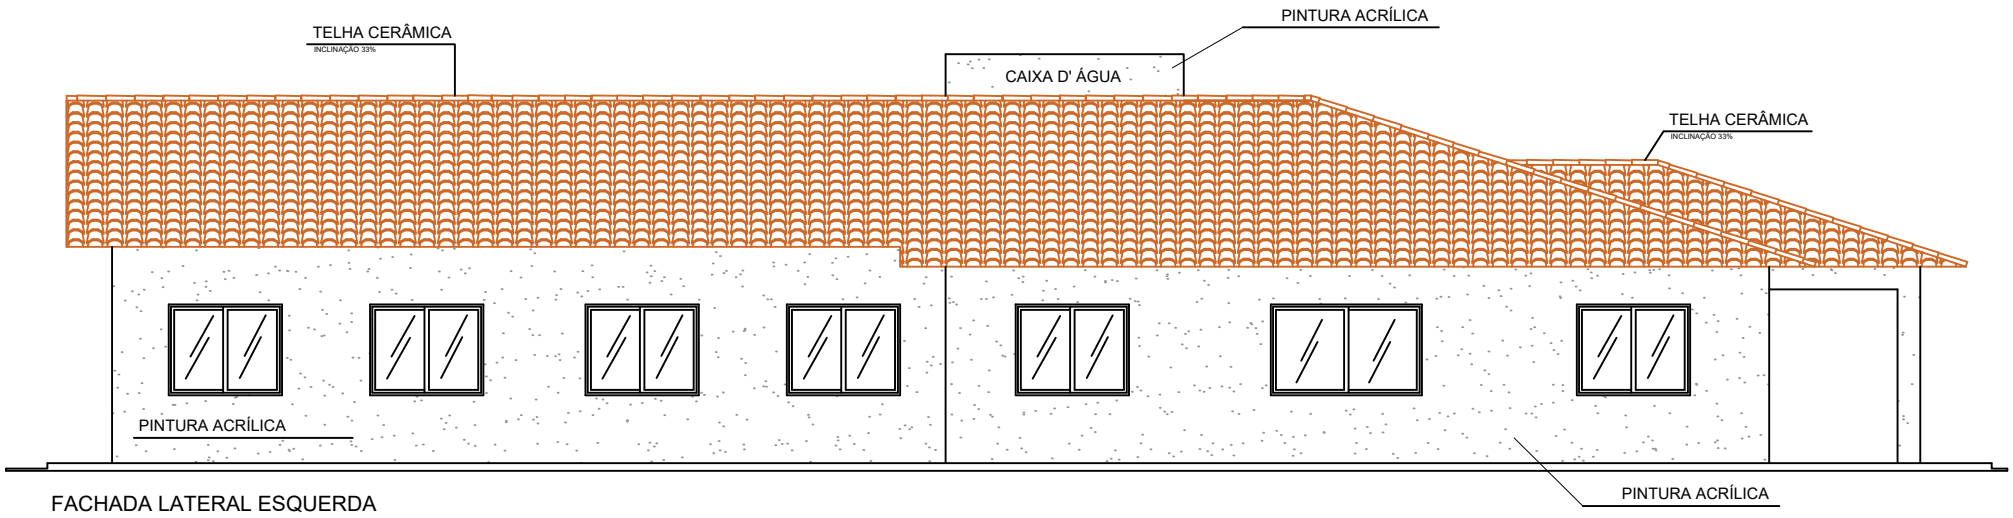

FACHADA LATERAL ESQUERDA
ESCALA 1:100

MINISTÉRIO DA CIDADANIA

PROJETO ARQUITETÔNICO - ABRIGO INSTITUCIONAL PARA IDOSO - 20 PESSOAS
FACHADAS - ESC 1/100
ÁREA CONSTRUÍDA: 304,08m²
DIMENSÃO DO TERRENO: 20m X 30m = 600m²