
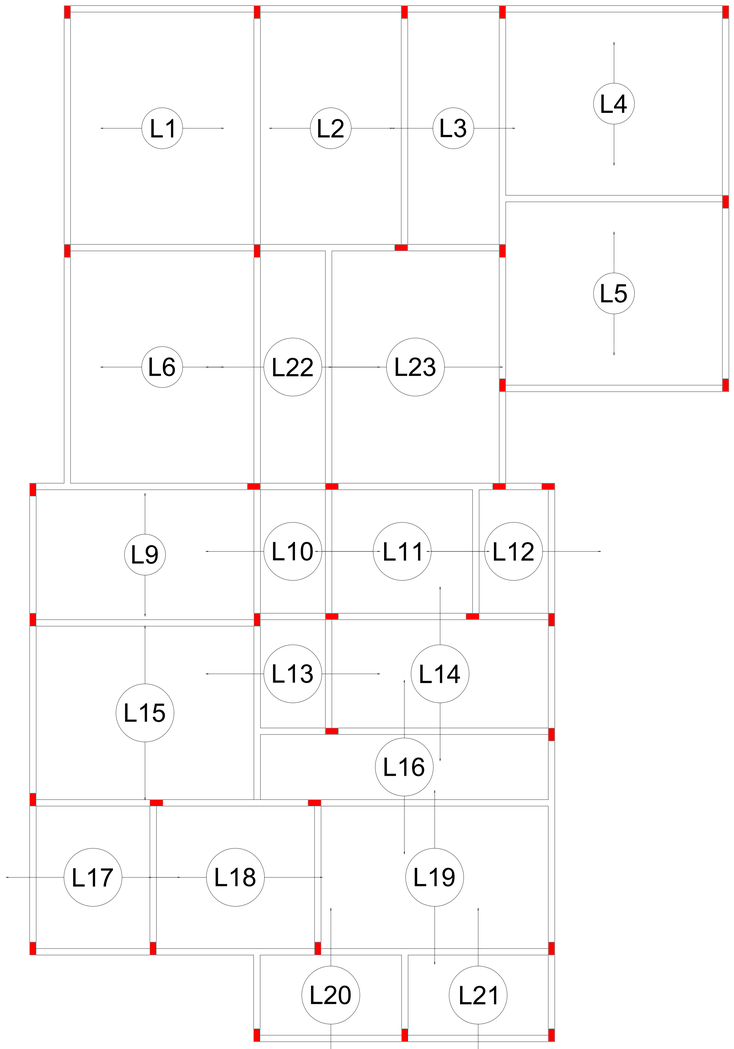


Armação positiva das lajes do pavimento COBERTURA (Eixo X)
escala 1:50

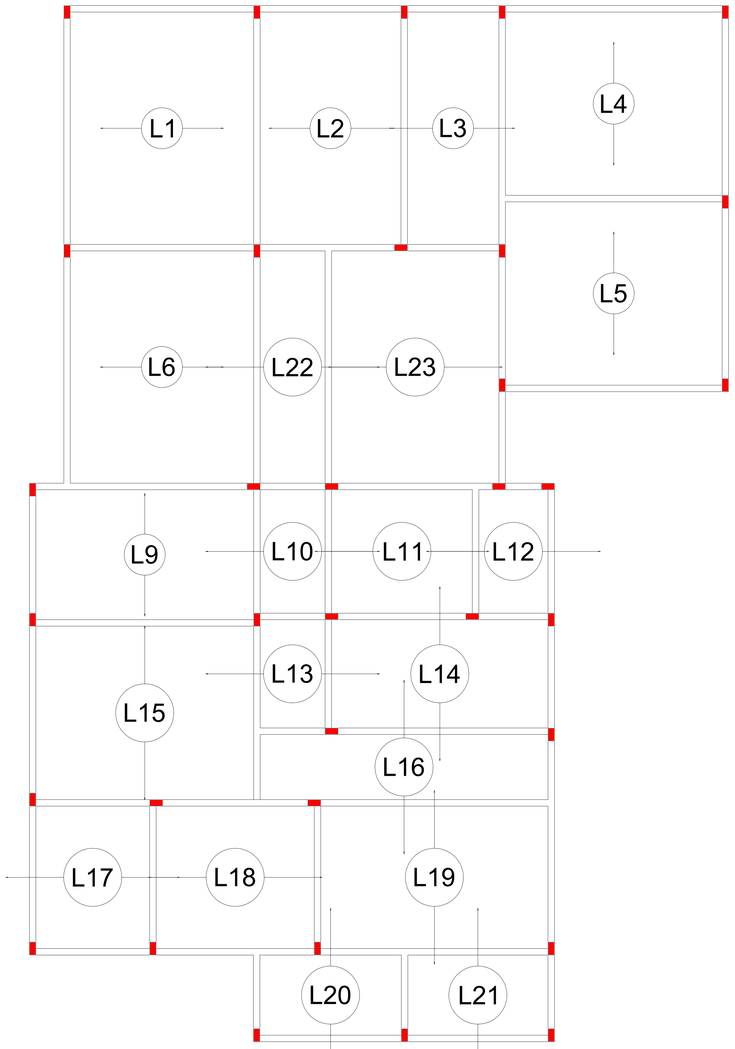

Armação positiva das lajes do pavimento COBERTURA (Eixo Y)
escala 1:50

Relação do aço

AÇO	N	DIAM (mm)	QUANT (Barras)	UNIT (cm)	C.TOTAL (cm)

Resumo do aço

AÇO	DIAM (mm)	C.TOTAL (m)	QUANT + 10 % (Barras)
PESO TOTAL (kg)			

PROJETO ESTRUTURAL

LOCAL: Rua Clemildes Pereira Aroeira - Idelsa Borgo - Montanha - ES	OBRA: CONSTRUÇÃO DE ABRIGO INSTITUCIONAL PARA IDOSO	ESCALA: INDICADA
CONTEÚDO: PROJETO ESTRUTURAL	ÁREA: ÁREA CONSTRUÍDA: 304,08 m²	DATA: ABR/2026
USO: COMERCIAL / REVISÃO: RV00		FOLHA: **10/12**
PROPRIETÁRIO: FUNDO MUNICIPAL DE ASSISTÊNCIA SOCIAL DE MONTANHA - ES CNPJ: 14.829.853/0001-45	RESPONSÁVEL TÉCNICO: DAVI GRASSI:13352797765 DAVI GRASSI ENGENHEIRO CIVIL - CREA-ES: 0048103/D	APICE