




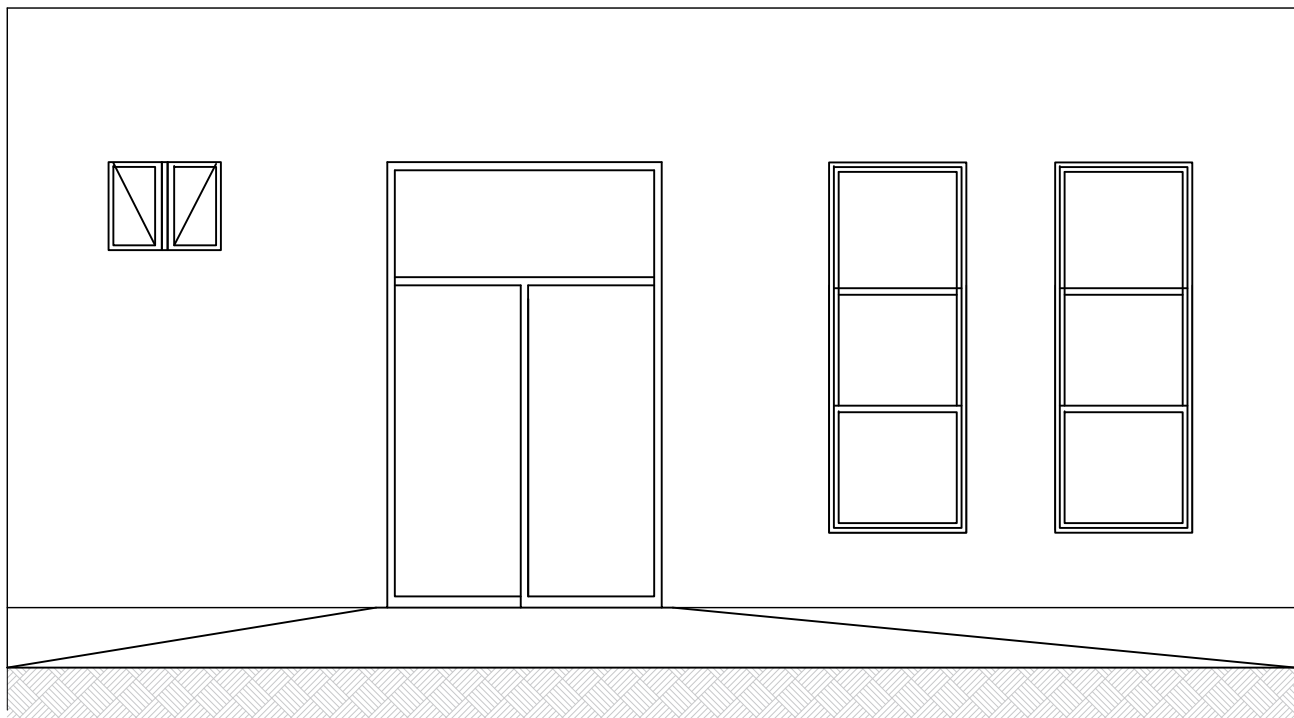


Fachada Frontal  
Centro de Referência de Assistência Social  
Esc.: 1/50

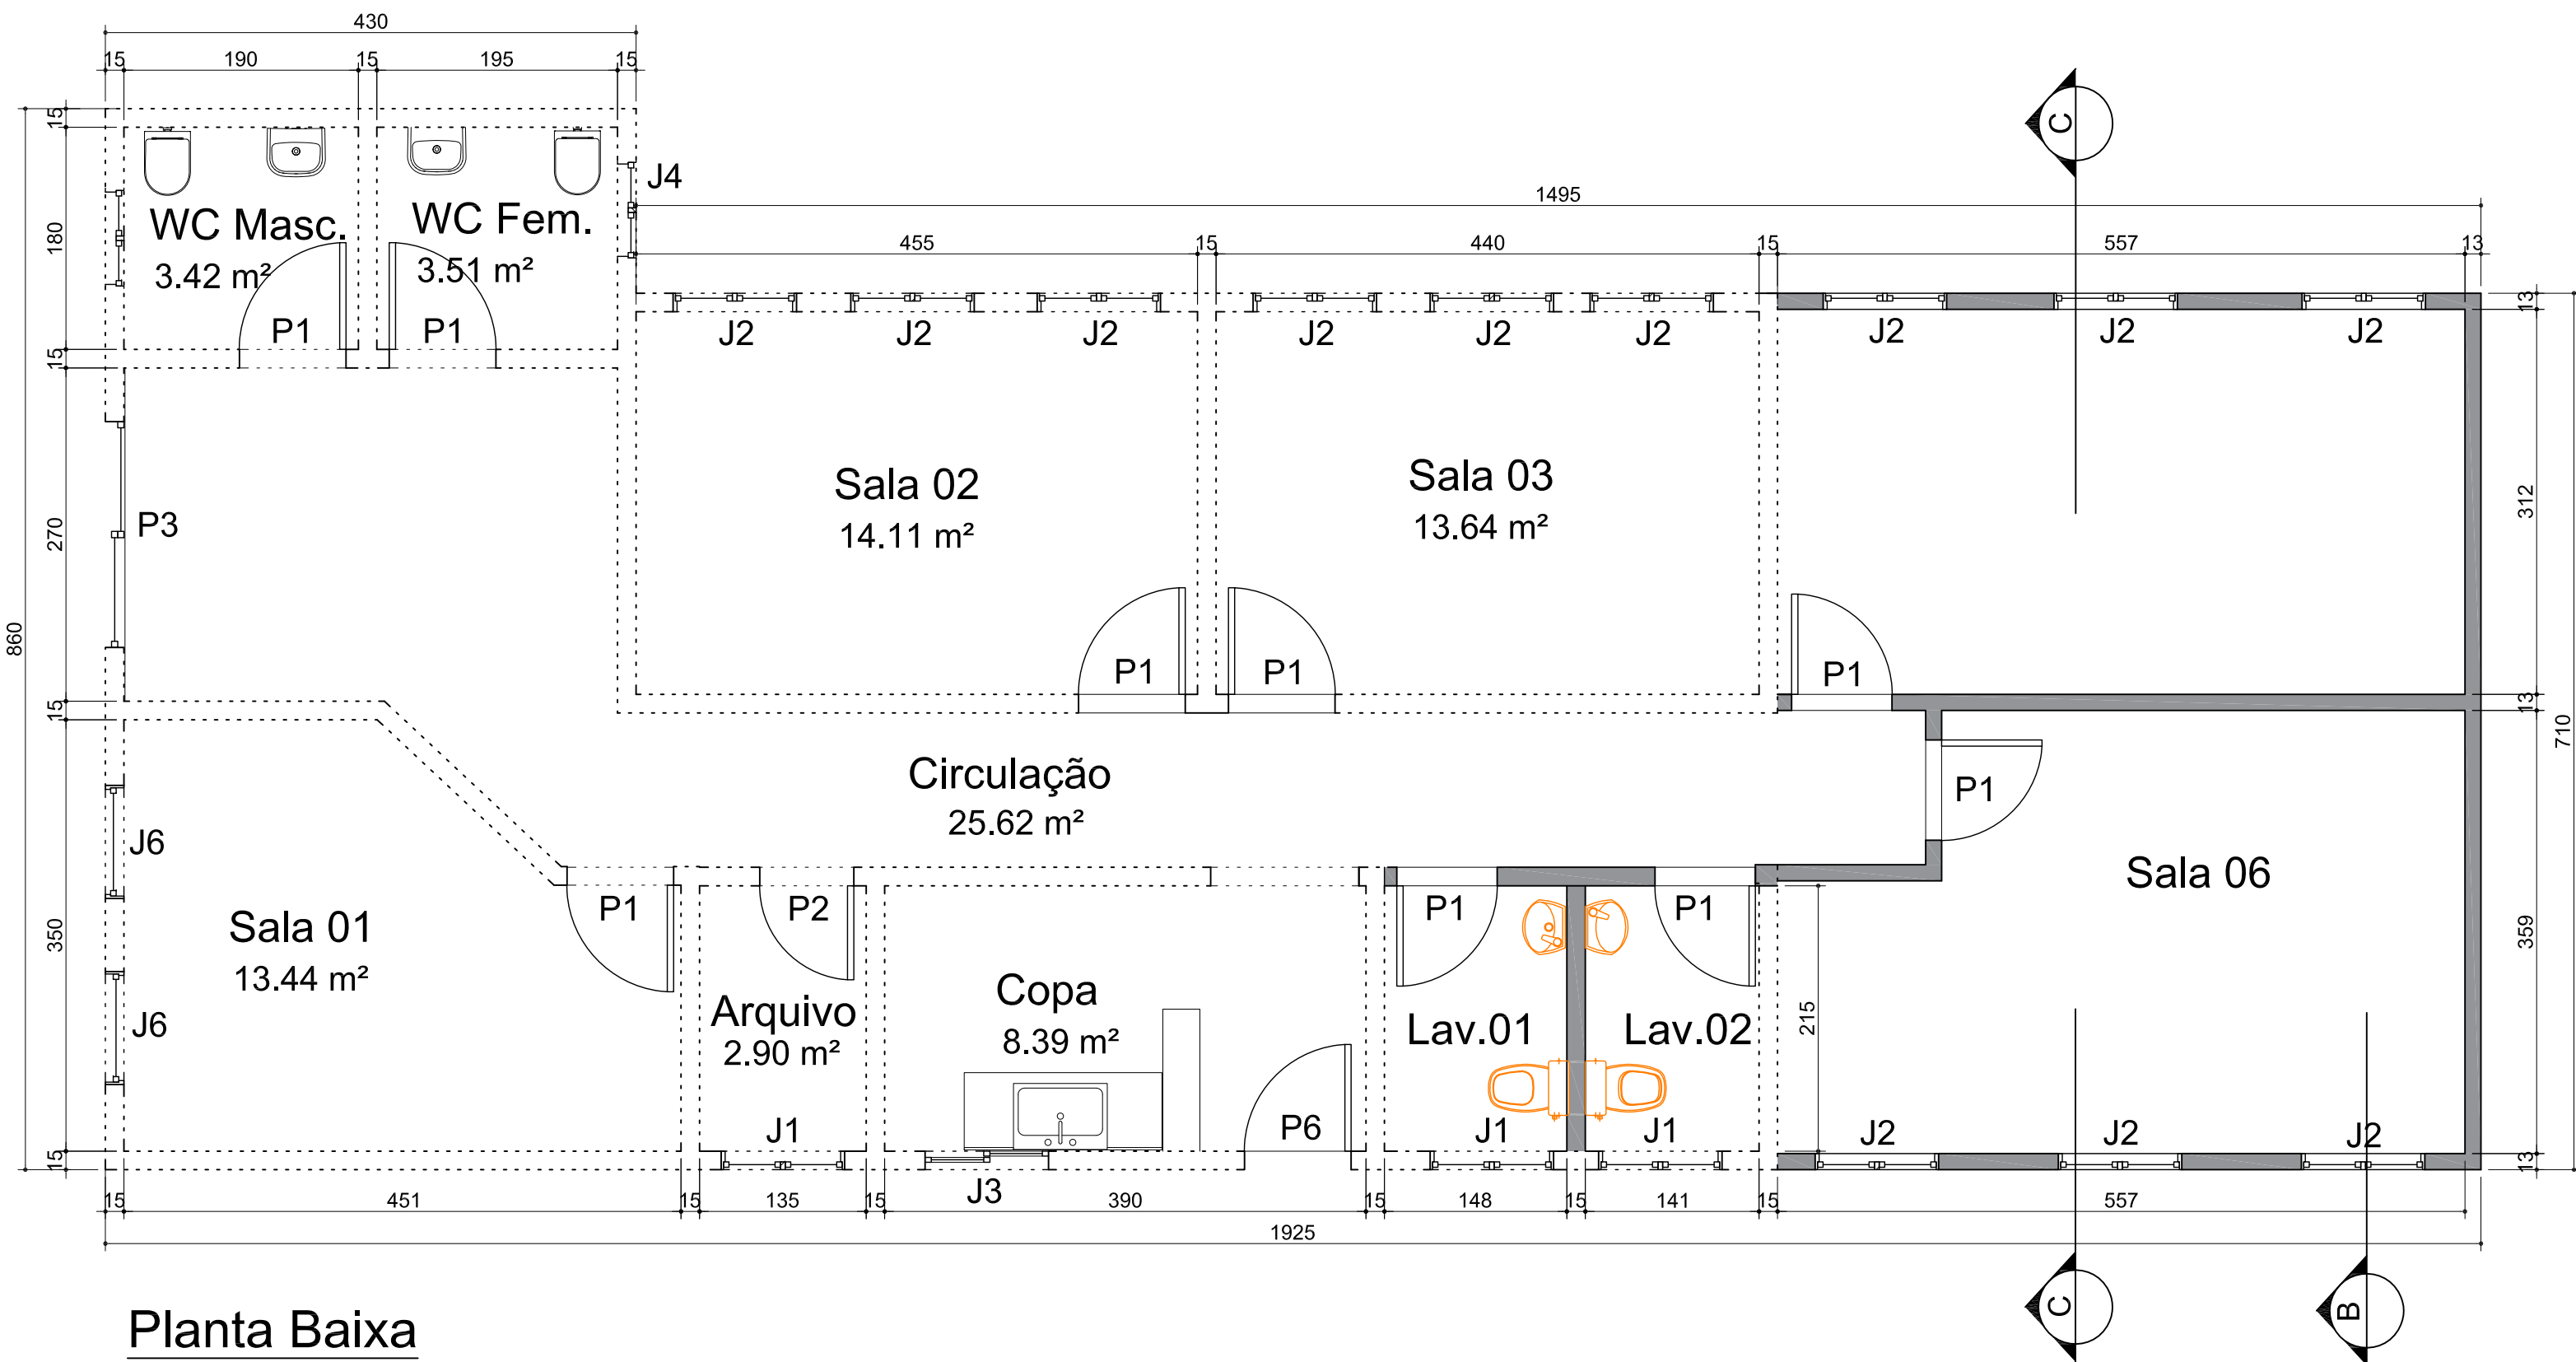


Planta Baixa  
Centro de Referência de Assistência Social  
Esc.: 1/50

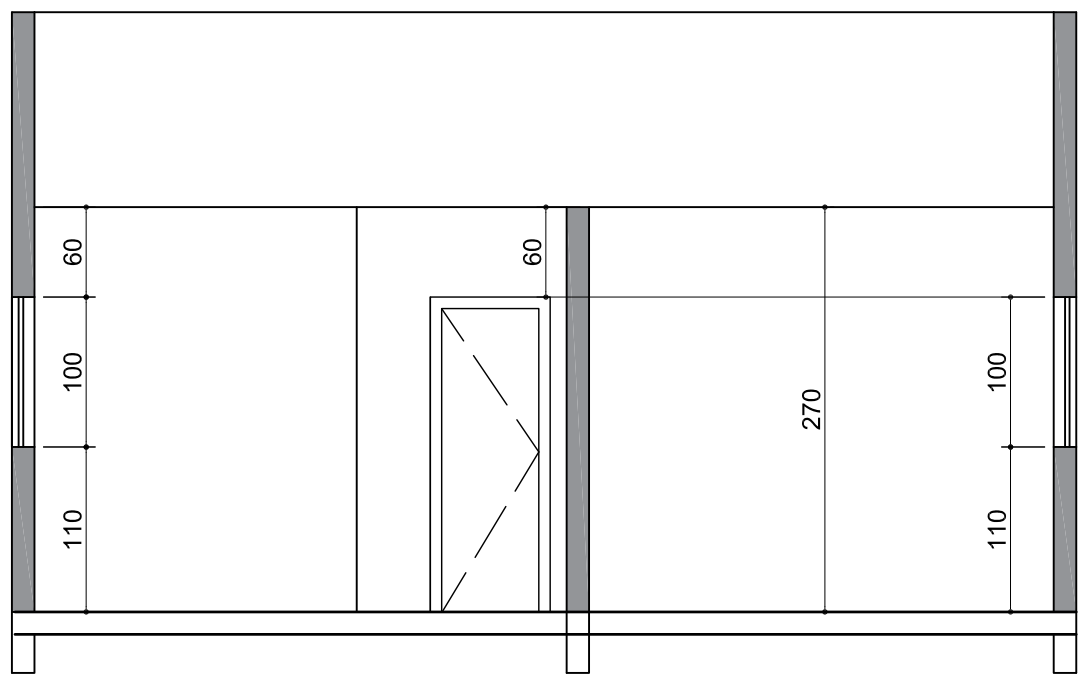


Corte CC  
Centro de Referência de Assistência Social  
Esc.: 1/50

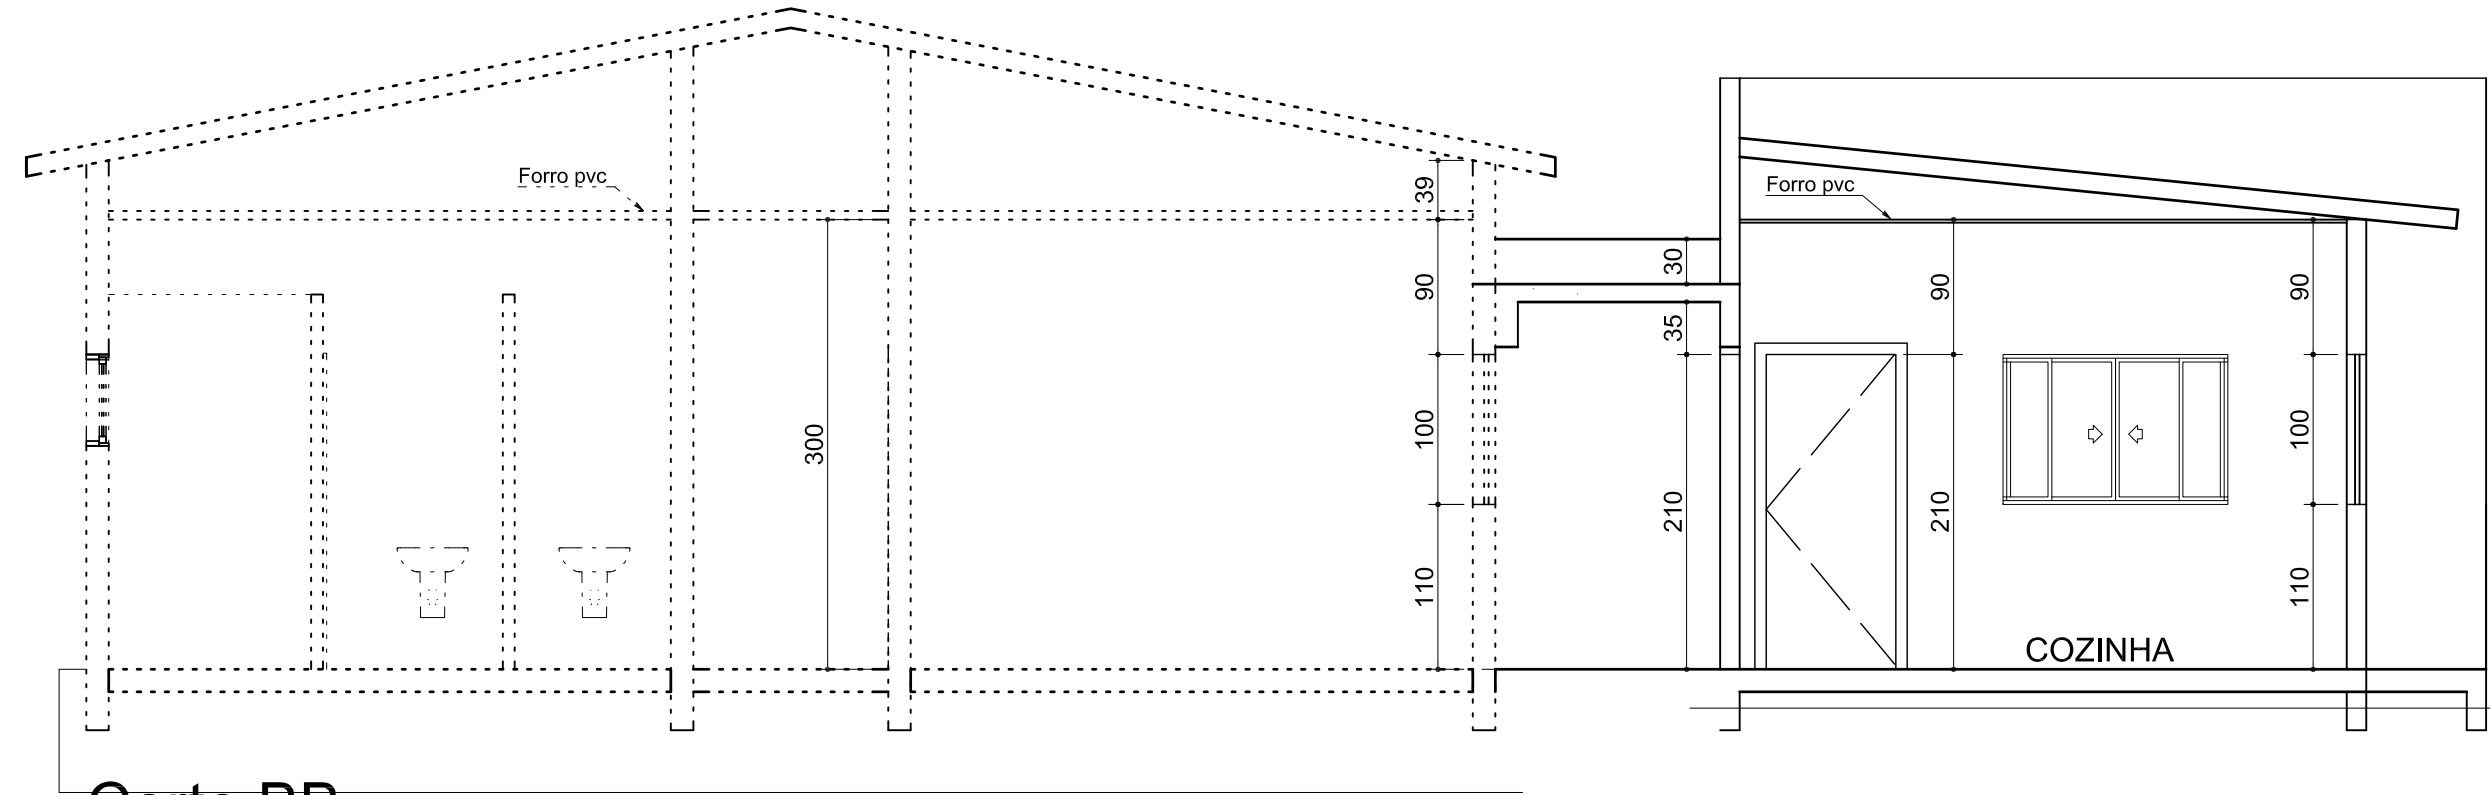

Corte BB  
Convivência e Fortalecimento de Vínculos  
Esc.: 1/50

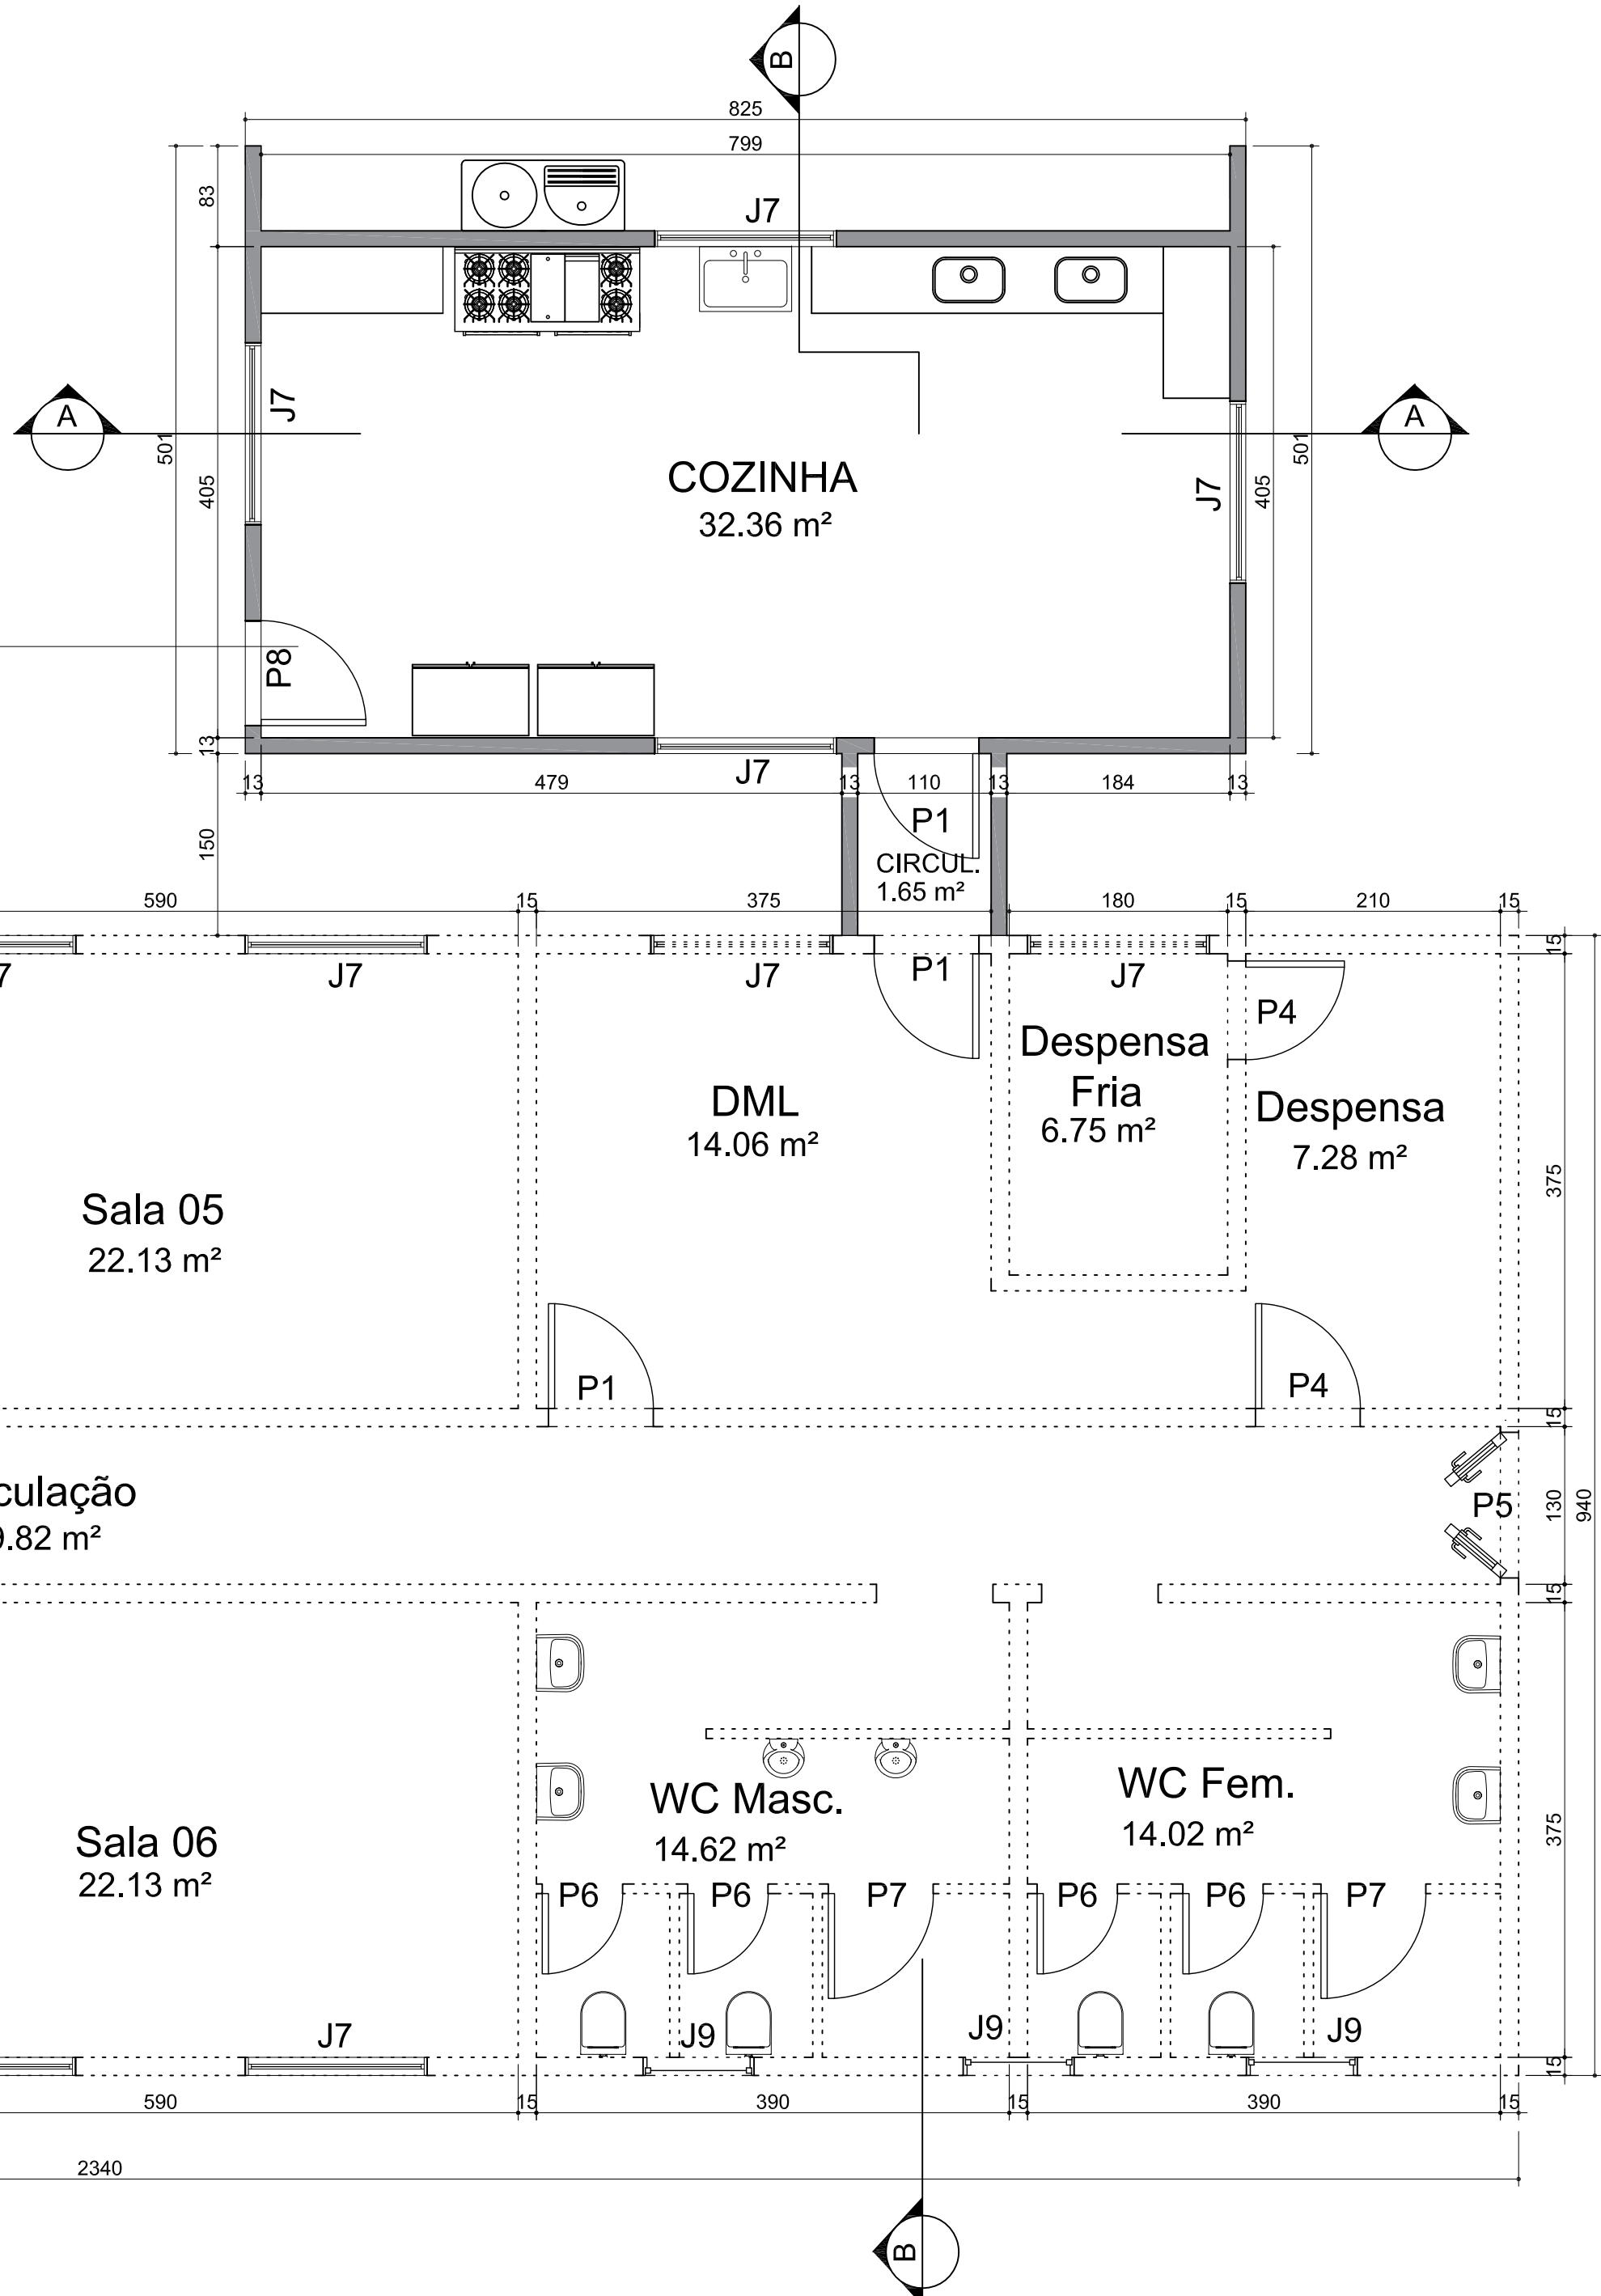


Planta Baixa  
Convivência e Fortalecimento de Vínculos  
Esc.: 1/50

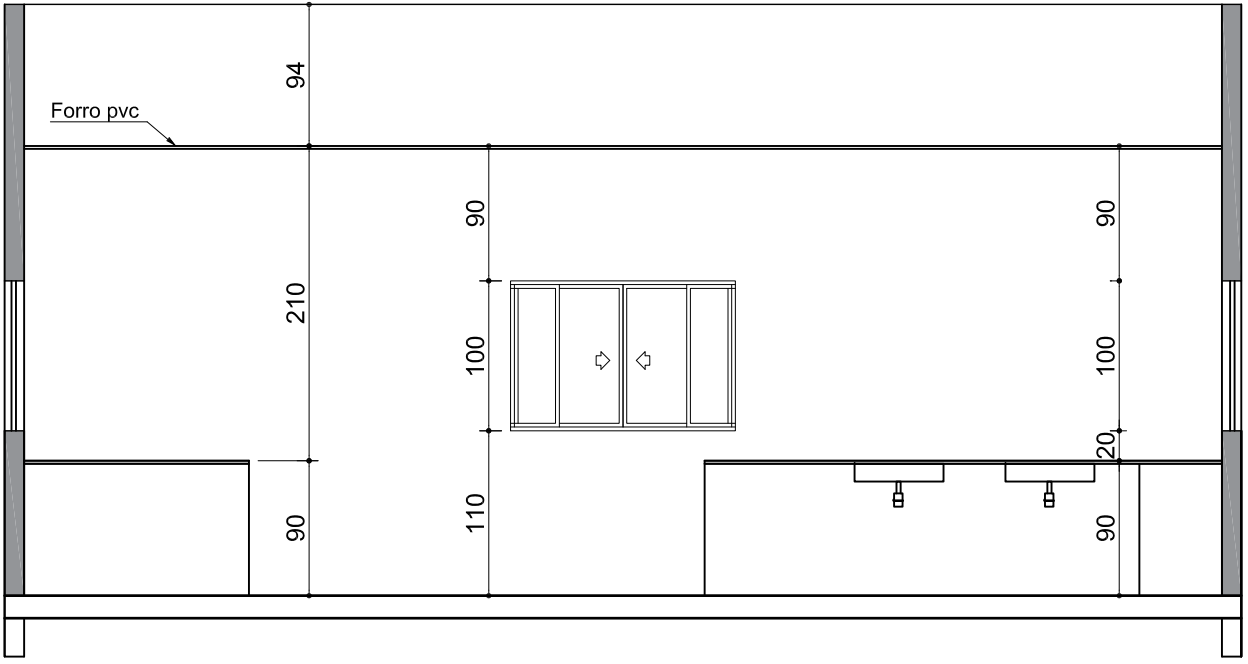


Corte AA  
Convivência e Fortalecimento de Vínculos  
Esc.: 1/50

LEGENDA:  
Paredes à construir  
Paredes existentes

| ESQUADRIAS |      |      |      |                    |
|------------|------|------|------|--------------------|
|            | LARG | ALT  | PEIT | TIPO               |
| P1         | 0.80 | 2.10 | -    | Abrir/Madeira      |
| P2         | 0.70 | 2.10 | -    | Abrir/Madeira      |
| P3         | 2.00 | 2.50 | -    | Correr/Vidro       |
| P4         | 0.90 | 2.10 | -    | Abrir/Aluminio     |
| P5         | 1.30 | 2.10 | -    | Abrir/Aço/Vidro    |
| P6         | 0.60 | 2.00 | -    | Abrir/Aço          |
| P7         | 0.80 | 2.00 | -    | Abrir/Aço          |
| P8         | 0.80 | 2.10 | -    | Auminio/Veneziana  |
| J1         | 1.00 | 0.60 | 1.50 | Correr/Vidro       |
| J2         | 1.00 | 1.00 | 1.10 | Correr/Vidro Temp. |
| J3         | 1.10 | 1.20 | 1.00 | Correr/Vidro       |
| J4         | 0.80 | 0.60 | 1.50 | Correr/Vidro       |
| J5         | 0.80 | 0.60 | 2.40 | Correr/Vidro       |
| J6         | 1.00 | 2.50 | 0.50 | Maxim ar/Vidro     |
| J7         | 1.50 | 1.00 | 1.10 | Correr/Alum/Vidro  |
| J8         | 1.80 | 1.10 | 1.00 | Correr/Aço/Vidro   |
| J9         | 0.90 | 0.50 | 1.60 | Maxim ar/Aço/Vidro |

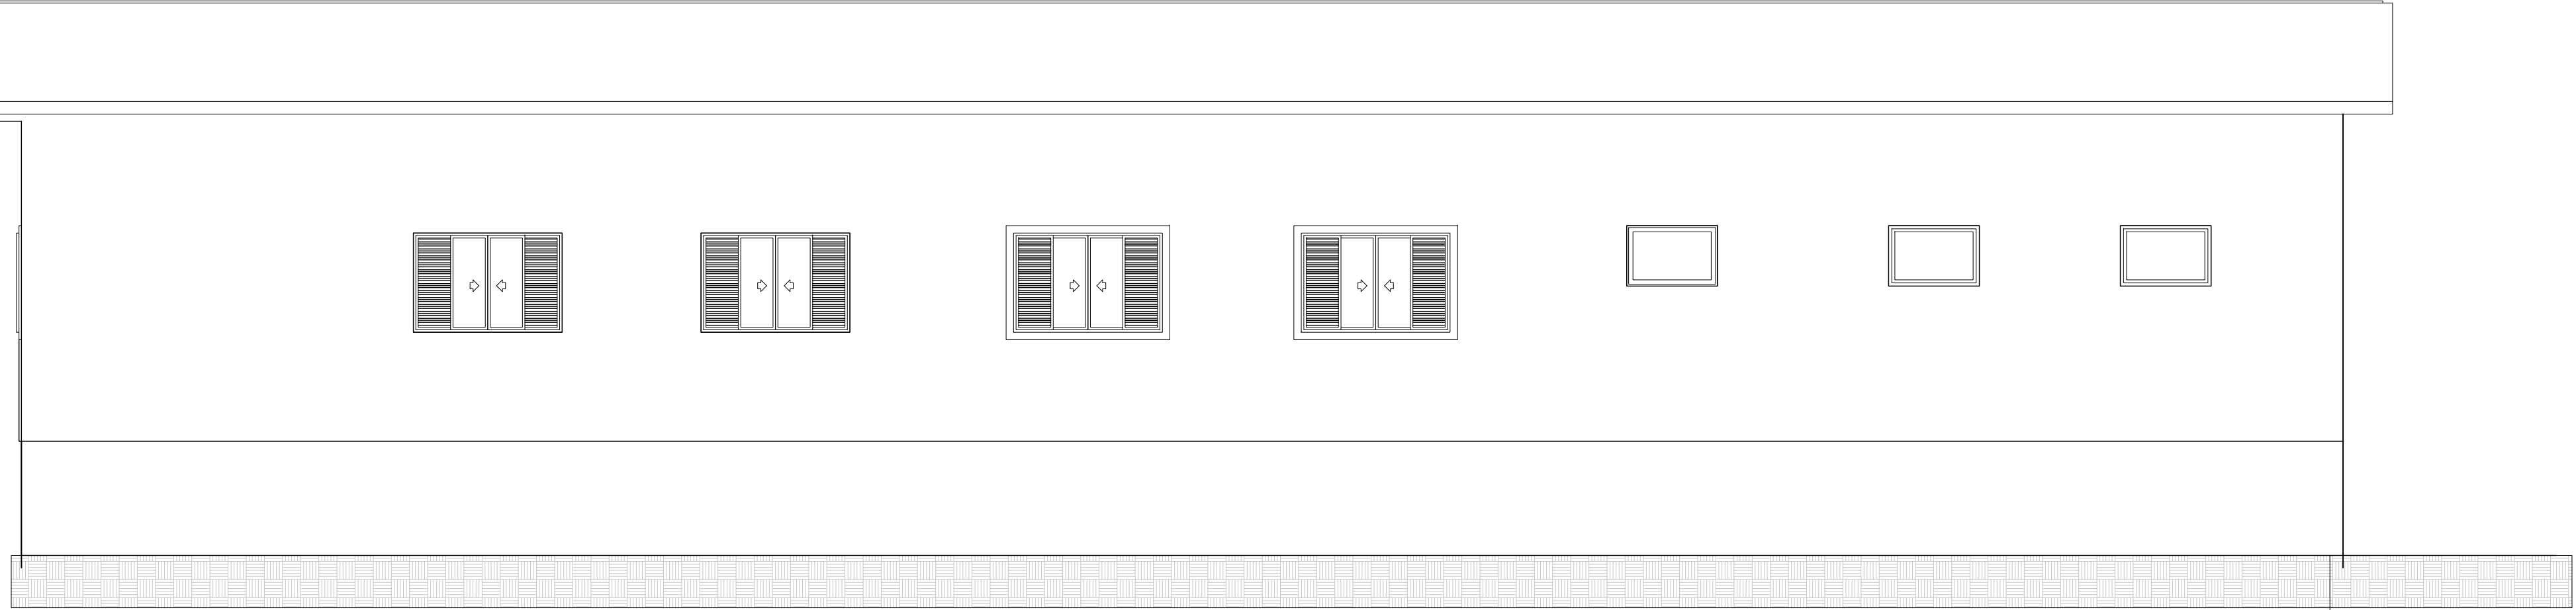

Fachada Lateral Esquerda  
Convivência e Fortalecimento de Vínculos  
Esc.: 1/50

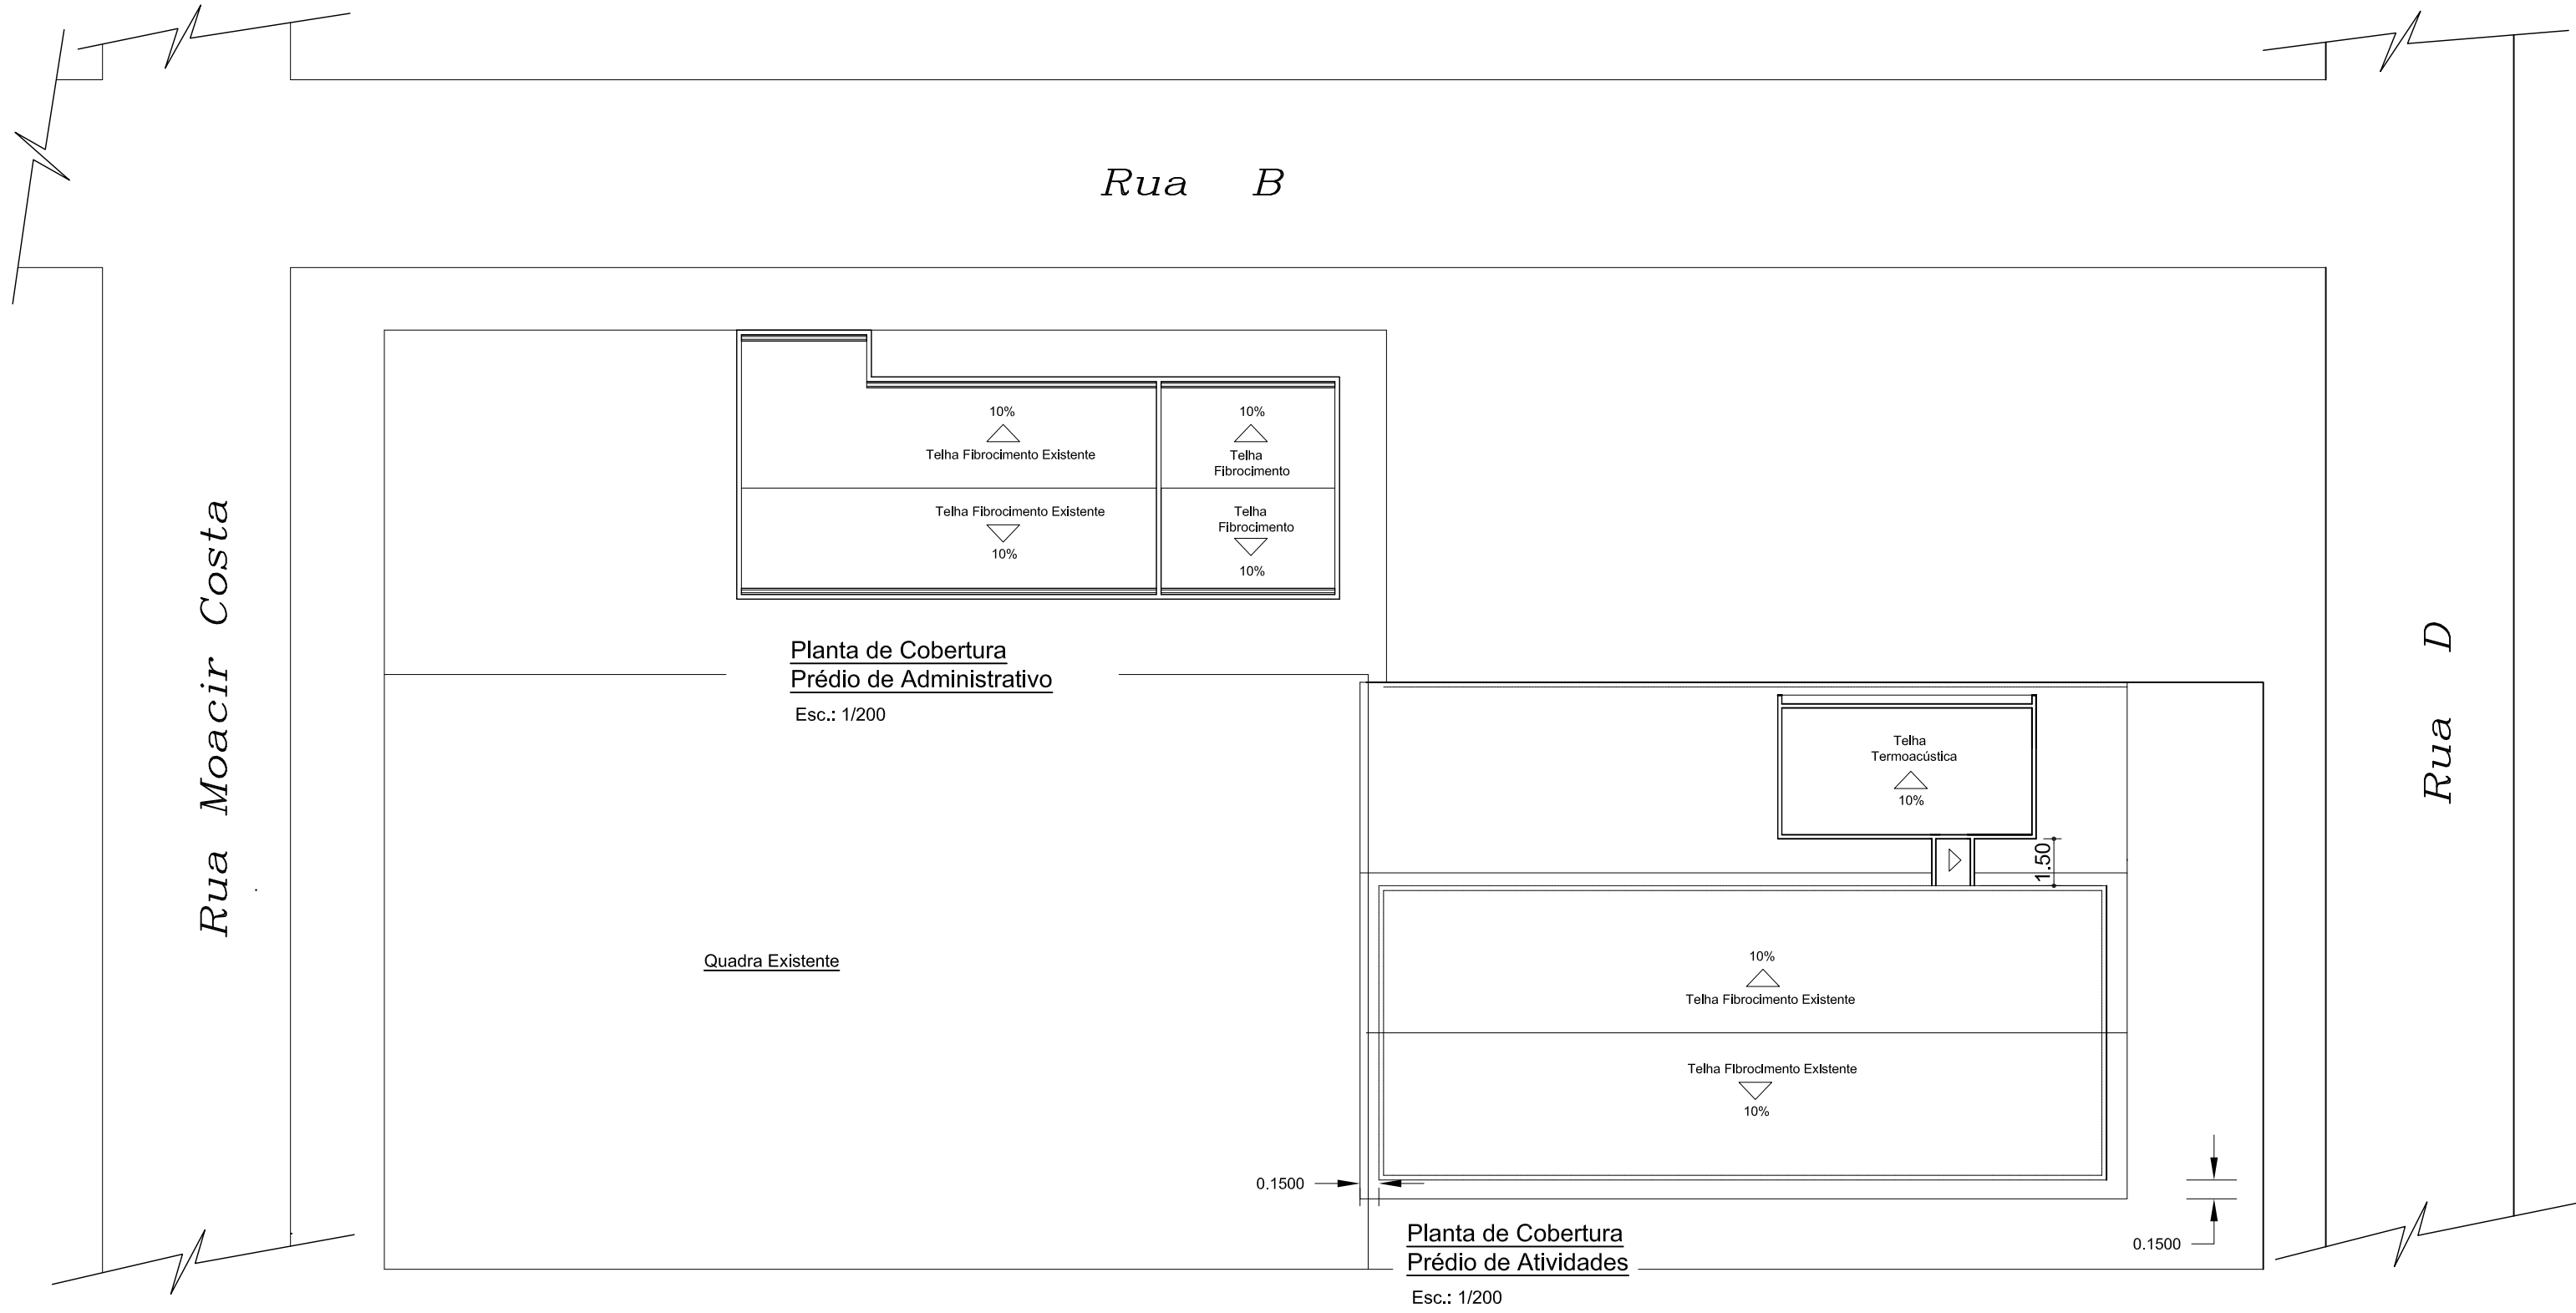

APROVAÇÕES:

Proprietário: SECRETARIA MUNICIPAL DE ASSISTÊNCIA SOCIAL-CAMPO ALEGRE DE GOIÁS-GO

Autor do projeto: ENGENHEIRO - CLEYTON MACHADO DO NASCIMENTO - CREA 8117/D-GO

Responsável Técnico pela obra:

ARQUITETURA

OBRA:REFORMA E AMPLIAÇÃO CRAS

Exemplo: Rua Moacir Costa,S/N, Bairro Céu Azul, Campo Alegre de Goiás - GO

|                   |                          |                    |       |
|-------------------|--------------------------|--------------------|-------|
|                   | CONTEÚDO:                | ÁREA DO TERRENO:   |       |
|                   | PLANTA PAVIMENTO TERREO: | ÁREA DE AMPLIAÇÃO: |       |
|                   | ÁREA DE RECUBRIM:        | ÁREA TOTAL:        |       |
|                   | ÁREA TOTAL:              | ÁREA TOTAL:        |       |
| PROJETO:          | DATA:                    | PROJETO:           | DATA: |
| CAMPO ALEGRE 2021 | 2021                     | CAMPO ALEGRE 2021  | 2021  |

Todos os direitos reservados a Prefeitura de Campo Alegre-GO.

O projeto poderá ser utilizado somente no local designado nas plantas.