
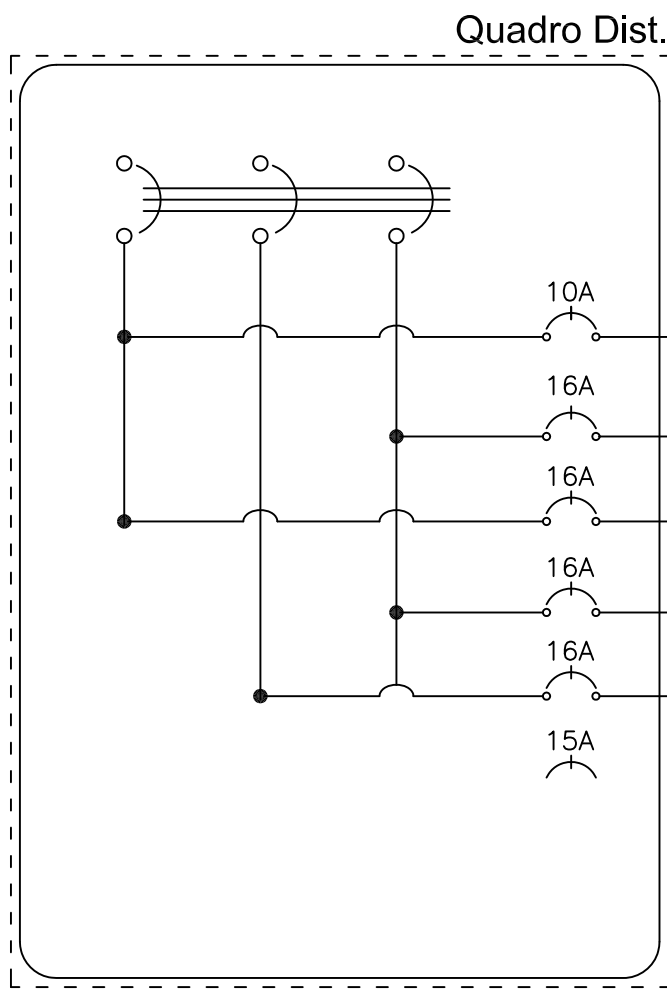
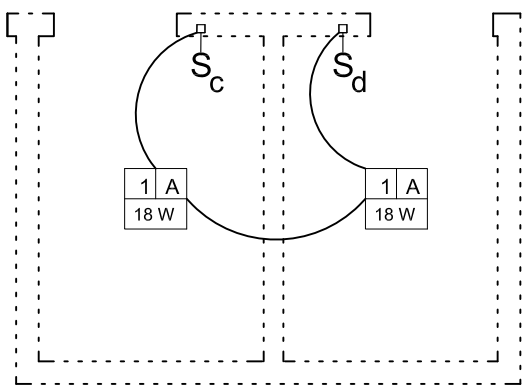



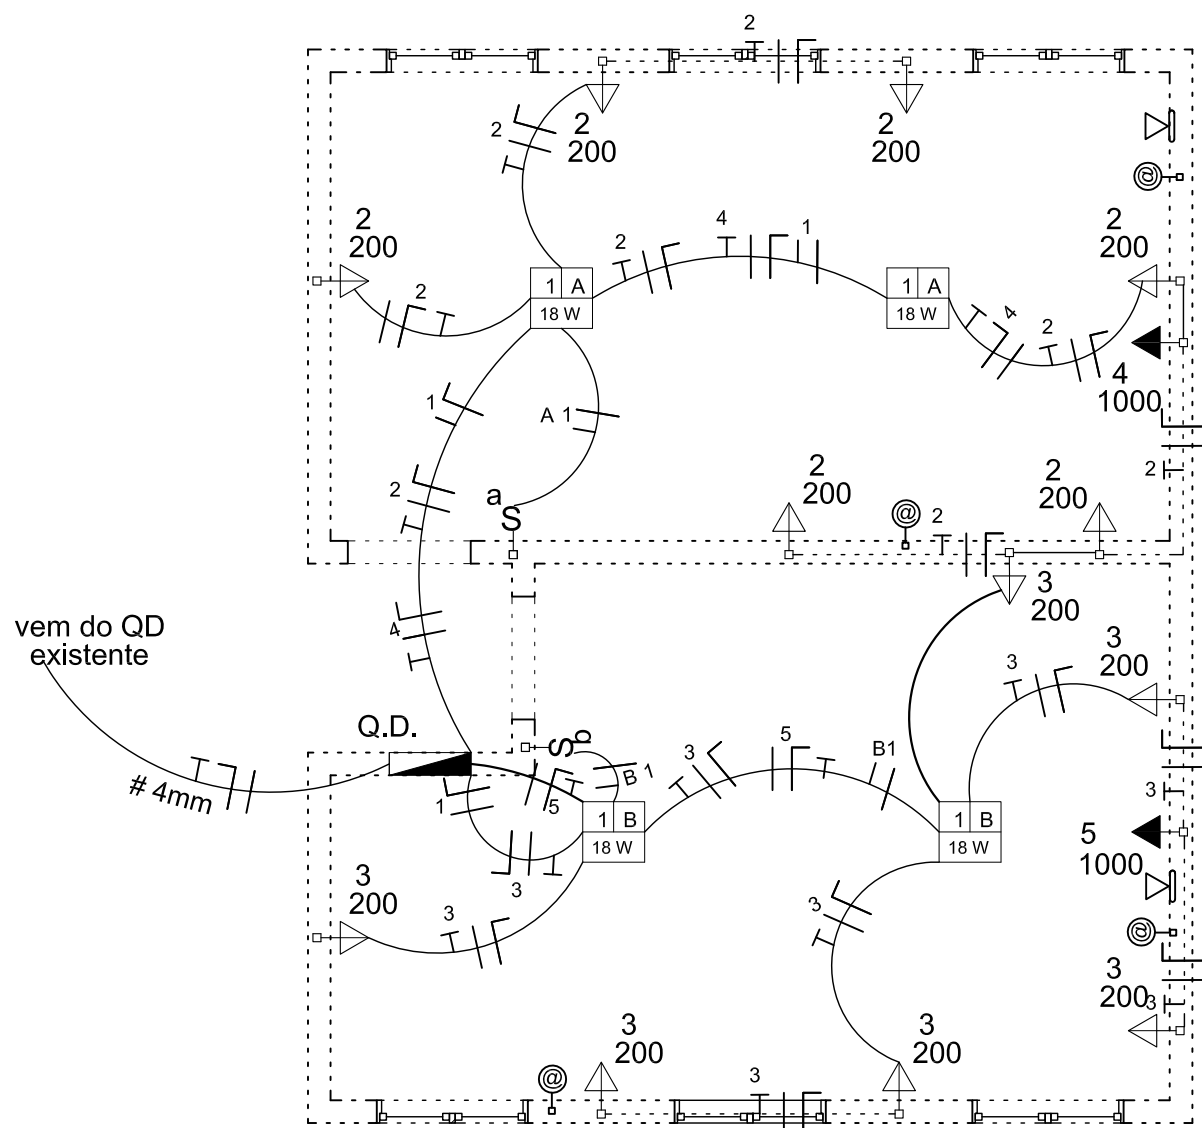


QUADRO DE CARGAS

CIRCUITOS	LÂMPADAS LED	T O M A D A S			TOTAL POR CIRCUITO	FASES (VA)			PROTEÇÃO EM AMPERES	FIAÇÃO EM mm2	QUANTIDADE FIOS METROS
	18W	200W	600W	1000W		A	B	C			
01	06	-	-	-	108	-	108	-	10	1,5	29,40
02	-	06	-	-	1200	1200	-	-	16	2,5	98,60
03	-	06	-	-	1200	-	1200	-	16	2,5	73,20
04	-	-	-	01	1000	-	-	1000	16	2,5	35,10
05	-	-	-	01	1000	1000	-	-	16	2,5	29,40
									25	4,0	34,90
TOTAL	06	12	-	02	4.506	2.200	1.306	1.000			300,61

LEGENDA

	QUADRO DISTRIBUIDOR DE LUZ E FORÇA
	PAINEL LED NO TETO
	TOMADA MEDIA A 1,10m DO PISO
	TOMADA BAIXA A 0,30m DO PISO
	PONTO PARA INTERNET
	INTERRUPTOR SIMPLES 1SEÇÃO
	INTERRUPTOR SIMPLES 3 SEÇÕES
	TUBULAÇÃO PELO TETO
	TUBULAÇÃO PELO PISO E PAREDE
	CONDUTORES:FASE,NEUTRO,RETORNO,TERRA

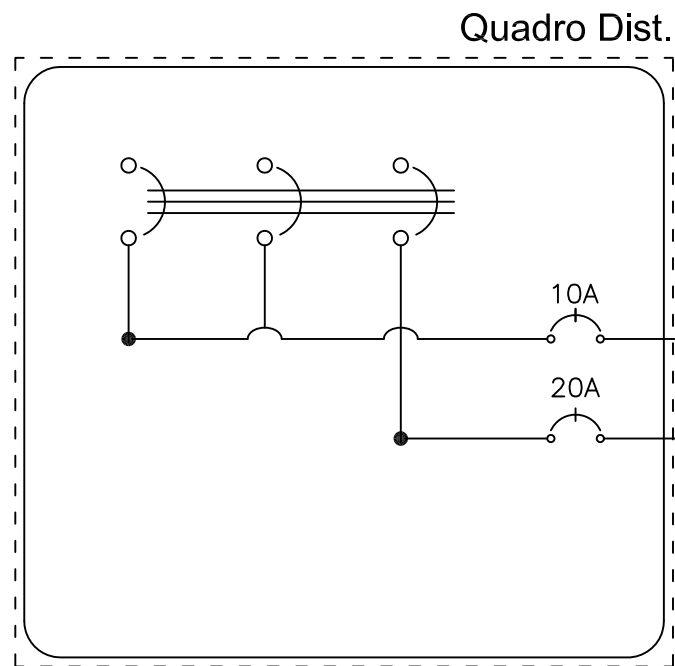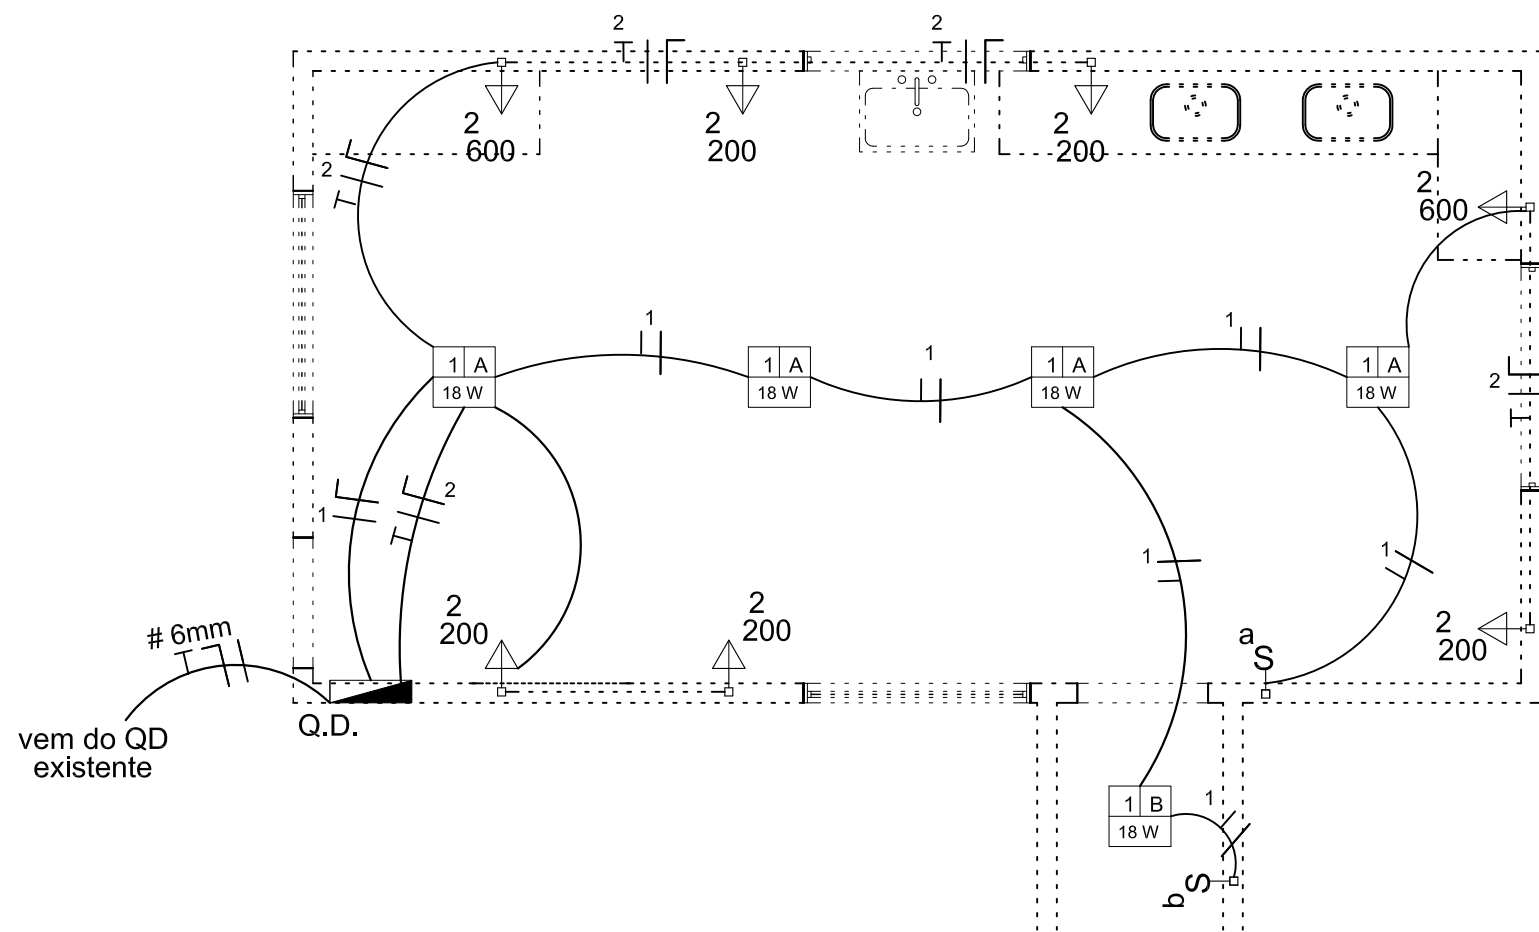

QUADRO DE CARGAS

CIRCUITOS	LÂMPADAS LED	T O M A D A S			TOTAL POR CIRCUITO	FASES (VA)			PROTEÇÃO EM AMPERES	FIAÇÃO EM mm2	QUANTIDADE FIOS METROS
	18W	200W	600W	1000W		A	B	C			
01	05	-	-	-	90	-	90	-	10	1,5	38,84
02	-	05	02	-	2200	2200	-	-	20	4,0	98,60
									20	6,0	69,80
TOTAL	05	05	02	-	2.290	2.200	90	-			207,24

LEGENDA

	QUADRO DISTRIBUIDOR DE LUZ E FORÇA
	PAINEL LED NO TETO
	TOMADA MEDIA A 1,10m DO PISO
	TOMADA BAIXA A 0,30m DO PISO
	PONTO PARA INTERNET
	INTERRUPTOR SIMPLES 1SEÇÃO
	INTERRUPTOR SIMPLES 3 SEÇÕES
	TUBULAÇÃO PELO TETO
	TUBULAÇÃO PELO PISO E PAREDE
	CONDUTORES:FASE,NEUTRO,RETORNO,TERRA

INSTALAÇÕES ELÉTRICAS

OBRA:REFORMA E AMPLIAÇÃO CRAS

Endereço: Rua Moacir Costa,S/N, Bairro Céu Azul, Campo Alegre de Goiás - GO

Proprietário SECRETARIA MUNICIPAL DE ASSISTÊNCIA SOCIAL-CAMPO ALEGRE DE GOIÁS-GO

Autor do projeto ENGENHEIRO - CLEYTON MACHADO DO NASCIMENTO - CREA 8117/D-GO

Responsável técnico pela obra

LOGOMARCA: 	DESCRIÇÃO DOS PAVTOS: TÉRREO		FOLHA:
	CONTEÚDO: PLANTA PAVIMENTO TERREO	ÁREA DO TERRENO :	
		ÁREA DE AMPLIAÇÃO: ver arquitetura	
		ÁREA DE REFORMA:	
	Nº DO PROCESSO:	ÁREA TOTAL:	ESCALA: INDICADA
		PASTA:	DESENHO: CLEYTON
		CAMPO ALEGRE 2025	DATA: Revisão 02 Dez. 2025

Todos os direitos reservados a Prefeitura de Campo Alegre-GO.

O projeto poderá ser utilizado somente no local designado nas plantas.