Valide a assinatura deste documento em https://caldazinha.megasoftservicos.com.br/cidadao/autenticar-assinatura com o código: f8bc8f

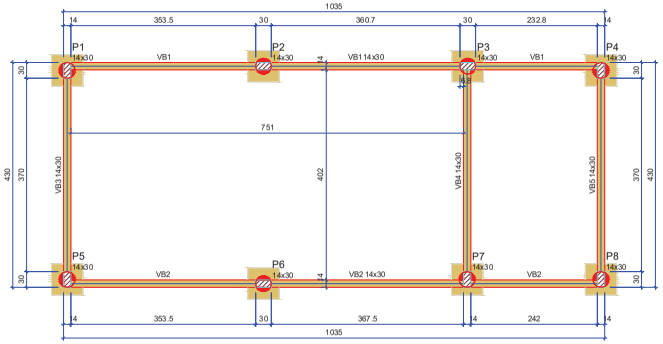

Forma do pavimento TERREO

escala 1:50

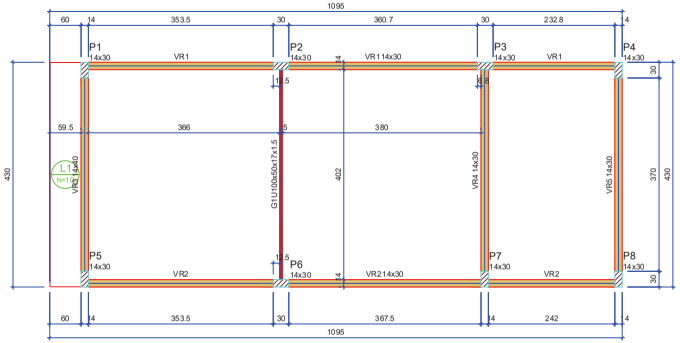

Forma do pavimento FORRO

escala 1:50

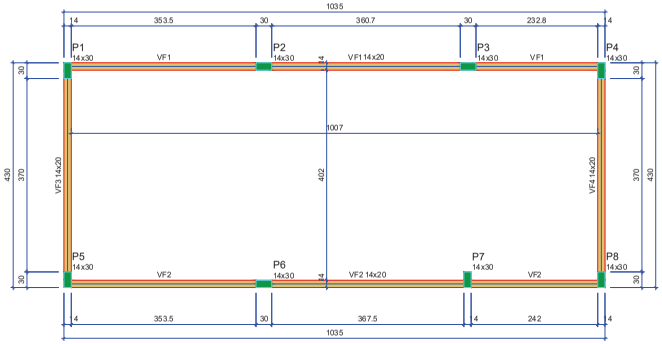

Forma do pavimento FECHAMENTO

escala 1:50

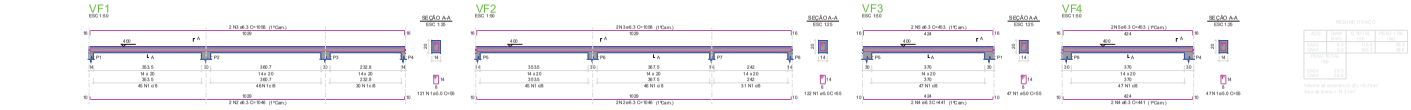

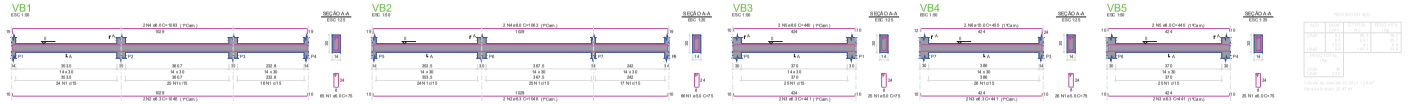

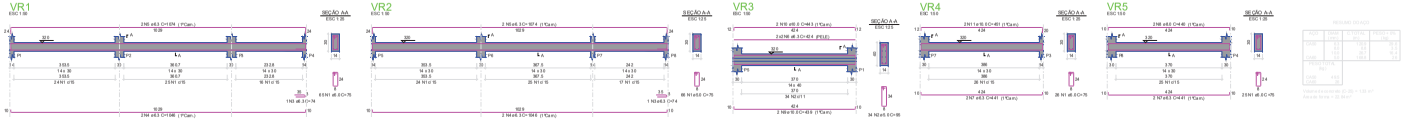

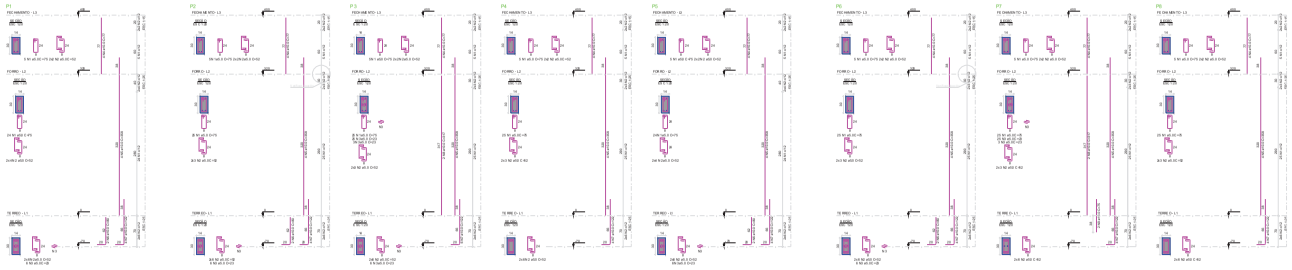

Armação positiva das lajes do pavimento FORRO

escala 1:50

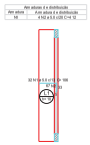

Armação negativa das lajes do pavimento FORRO

escala 1:50

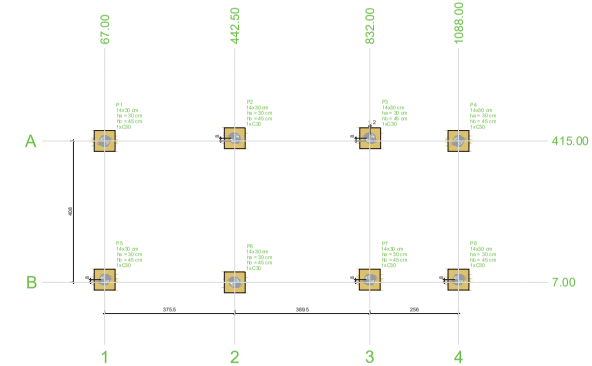

Planta de locação

escala 1:50

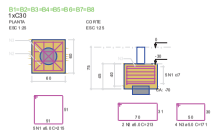

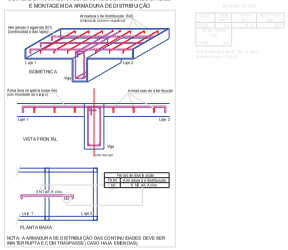

| Pilar | | |