






	LEGENDA
	TROCAR PISO PARA GRANILITE
	TROCAR PISO PARA CERÂMICO
	PINTAR PISO EXISTENTE
	REFORMAR CALÇADA EXISTENTE
	AMPLIAR CALÇADA CONCRETO

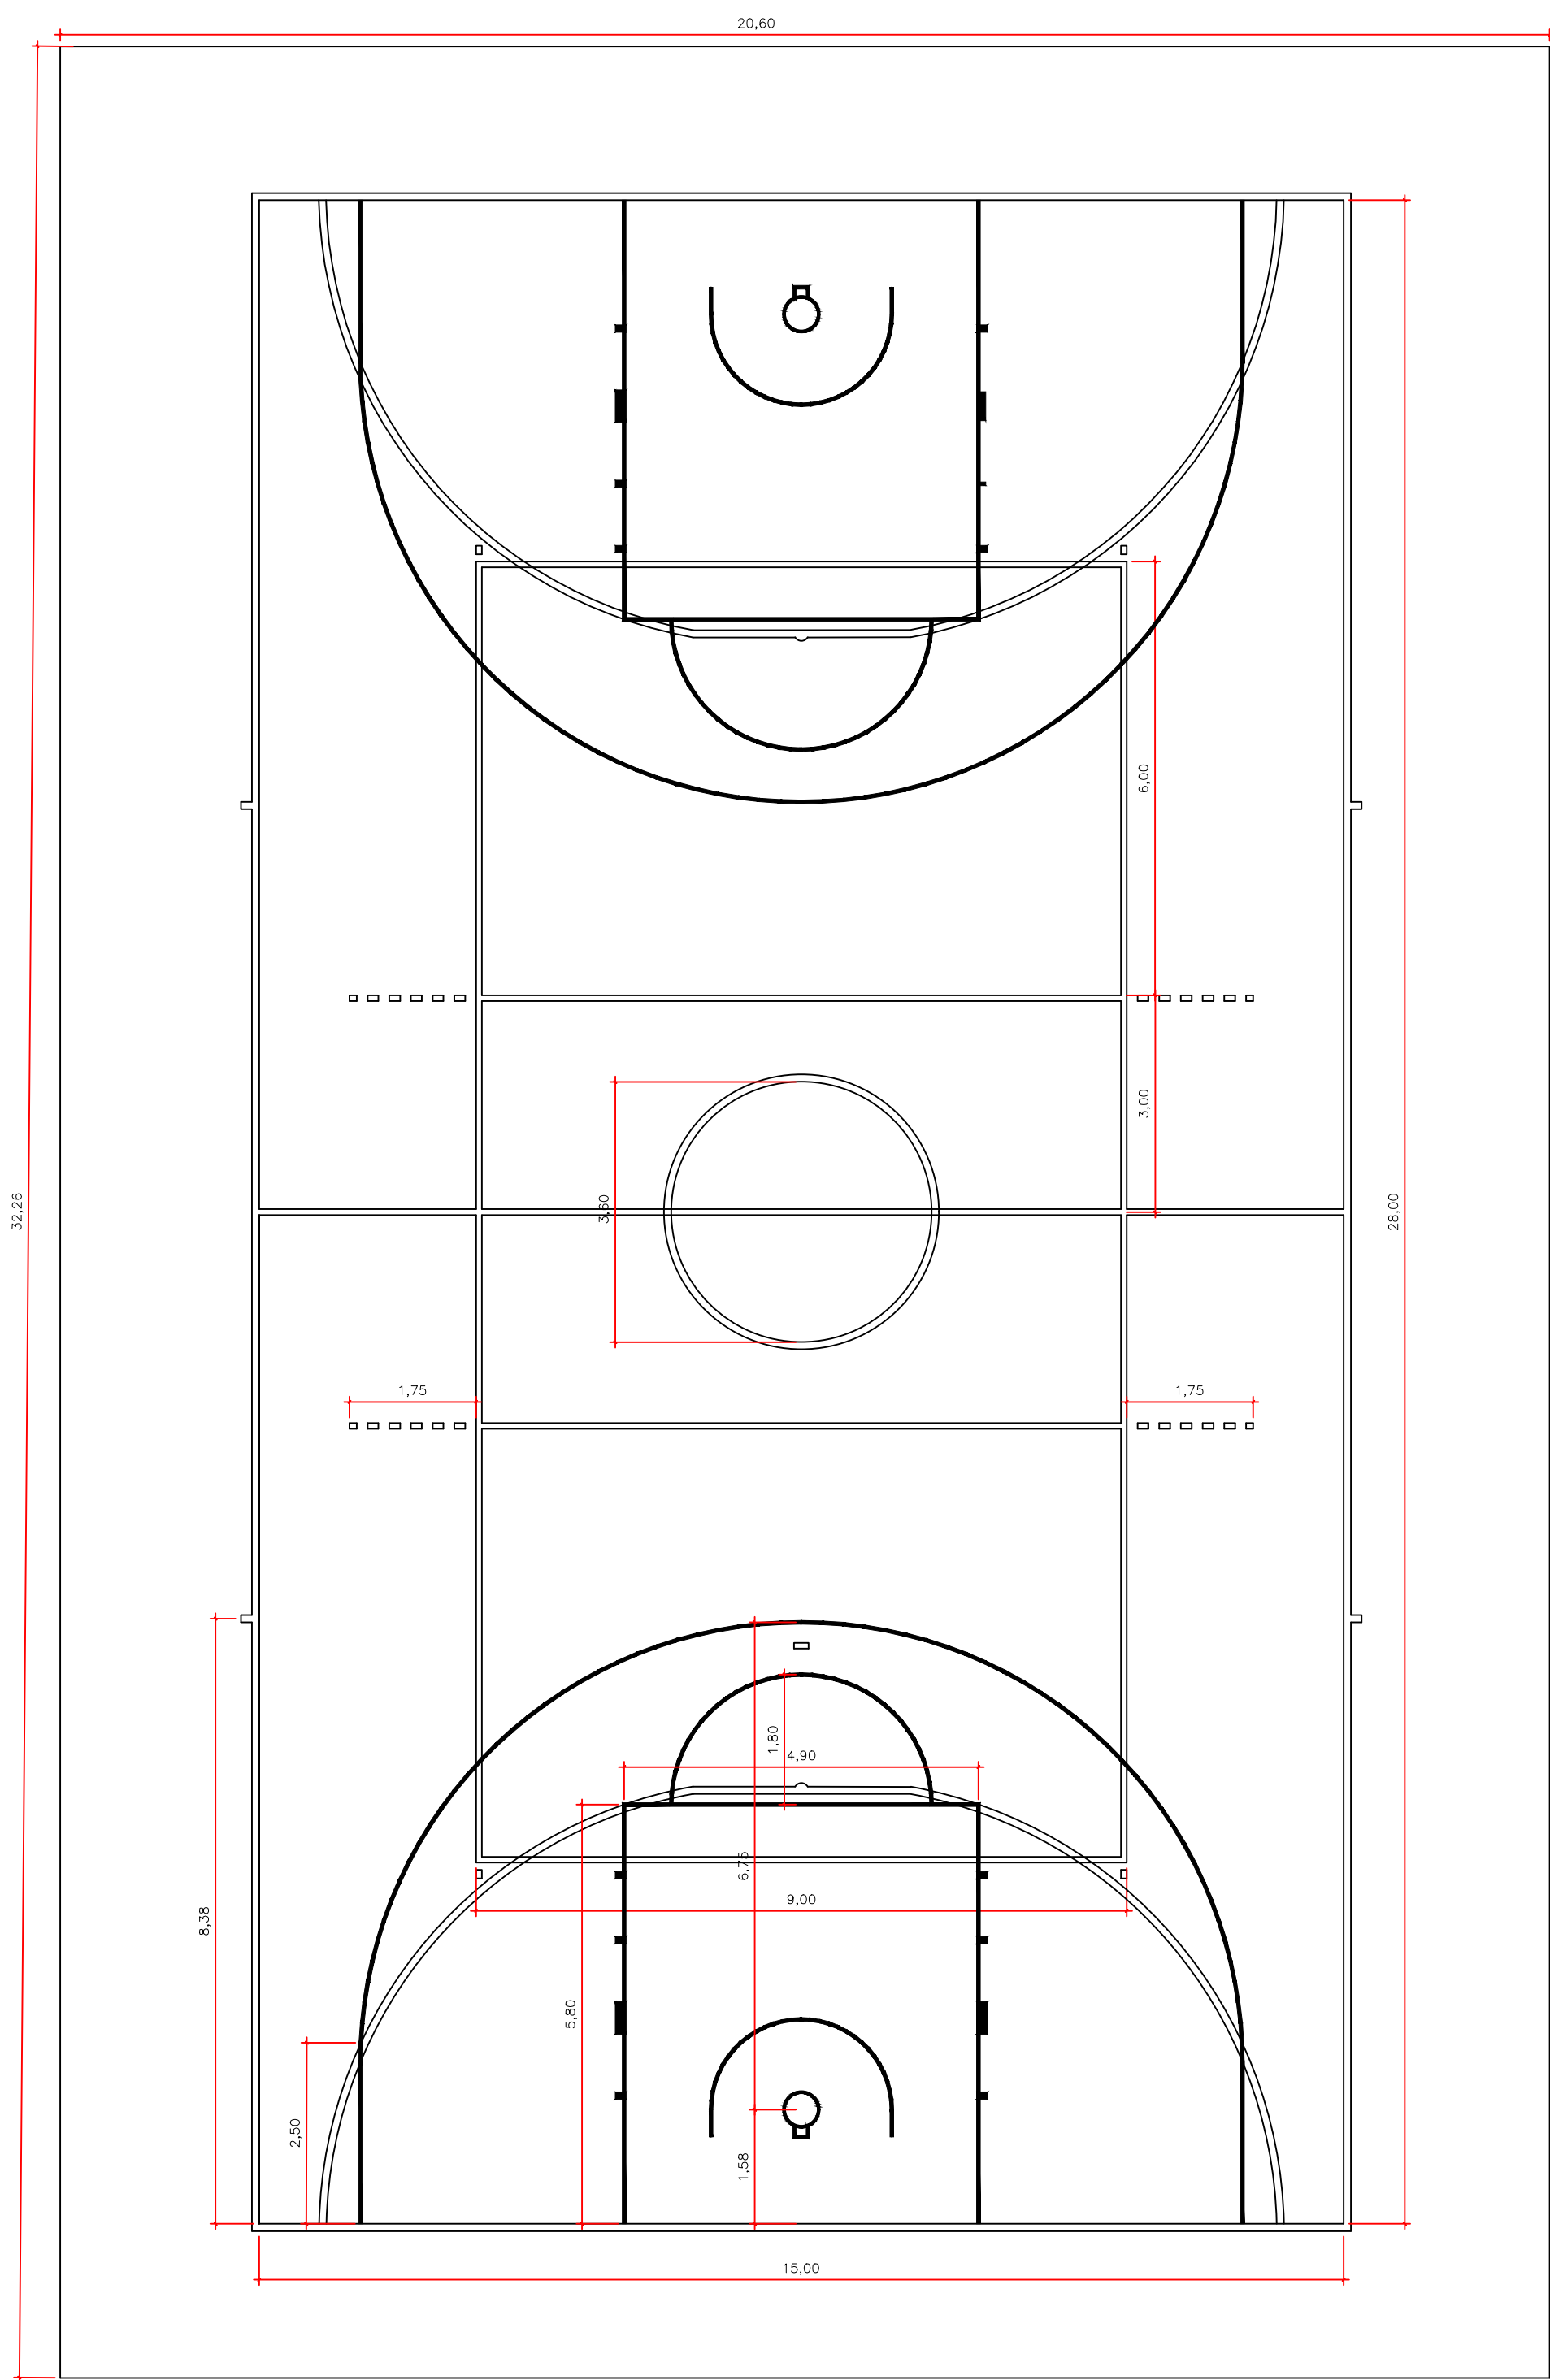

PLANTA DE DELIMITAÇÃO - MARCAÇÕES DA QUADRA
ESC: 1:75

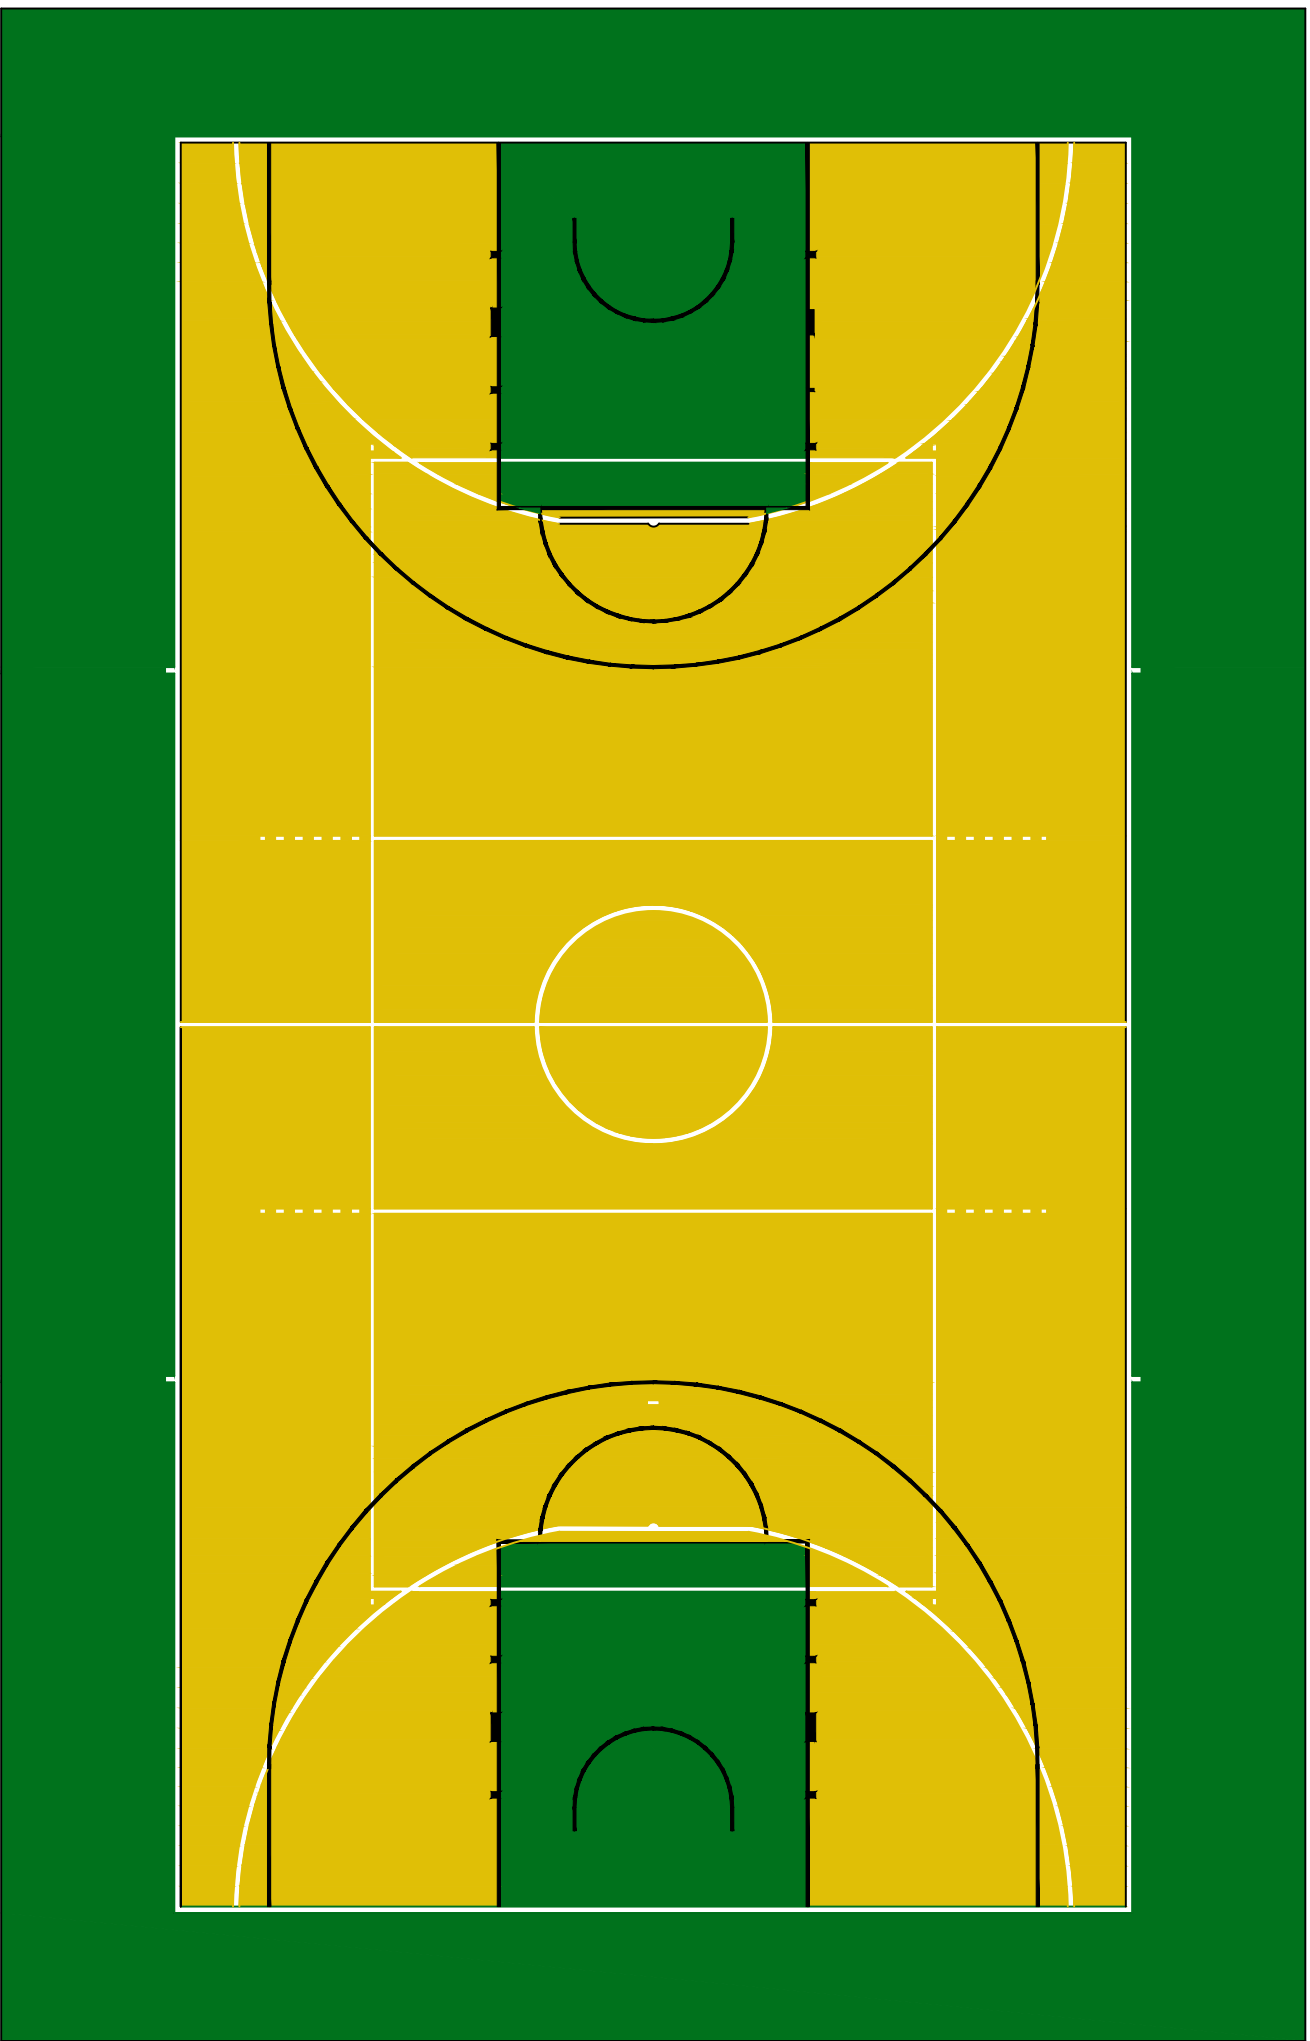

PLANTA DE DELIMITAÇÃO - PINTURA QUADRA
ESC: 1:100

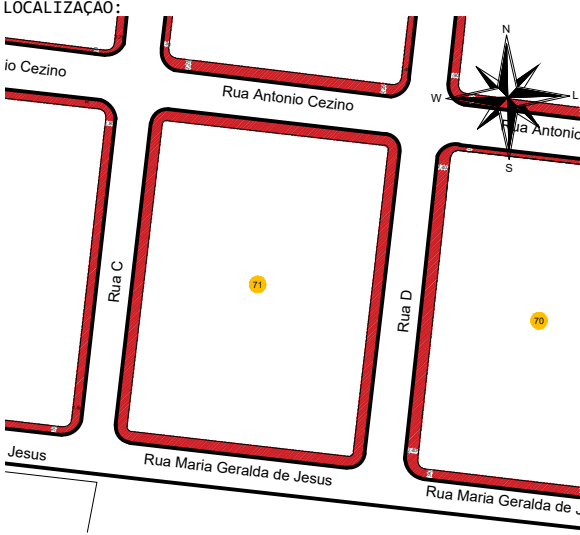 Estado de Mato Grosso PREFEITURA MUNICIPAL DE ARAPUTANGA SETOR DE ENGENHARIA - PROJETOS			
DESCRIÇÃO:	PROJETO DE REFORMA DA QUADRA DE ESPORTES DO BAIRRO CIDADE ALTA	DATA:	28/09/2023
ASSUNTO:	PROJETO ARQUITETÔNICO	FOLHA:	05/05
INFORMAÇÕES GERAIS:	- ESCALA 1:150 - ESCALA 1:75 - ESCALA 1:100	CONTEÚDO:	- PLANTA DE PAGINAÇÃO DE PISO - PLANTA DE DELIMITAÇÃO
INFORMAÇÕES TÉCNICAS:			
- PROPRIETÁRIO: PREFEITURA MUNICIPAL DE ARAPUTANGA - ENDEREÇO: RUA ANTÔNIO CEZINO, ESQUINA COM A RUA C, BAIRRO: CIDADE ALTA, ARAPUTANGA - MATO GROSSO - MUNICÍPIO: ARAPUTANGA/MT			
LOCALIZAÇÃO:	RESPONSÁVEL TÉCNICO:		
	JOÃO GUSTAVO F. S. JÚNIOR ENG. CIVIL - CREA: 506404506 DESENHISTA: GABRIEL ALVES CARMINATTI ARQ. URBANISTA - CAU: A275496-7 PREFEITURA MUNICIPAL DE ARAPUTANGA: PREFEITURA MUNICIPAL DE ARAPUTANGA CNPJ: 15.023.914/0001-45		
APROVAÇÃO DE ÓRGÃO COMPETENTE:			