




PLANTA BAIXA - LAYOUT
esc.: 1/50

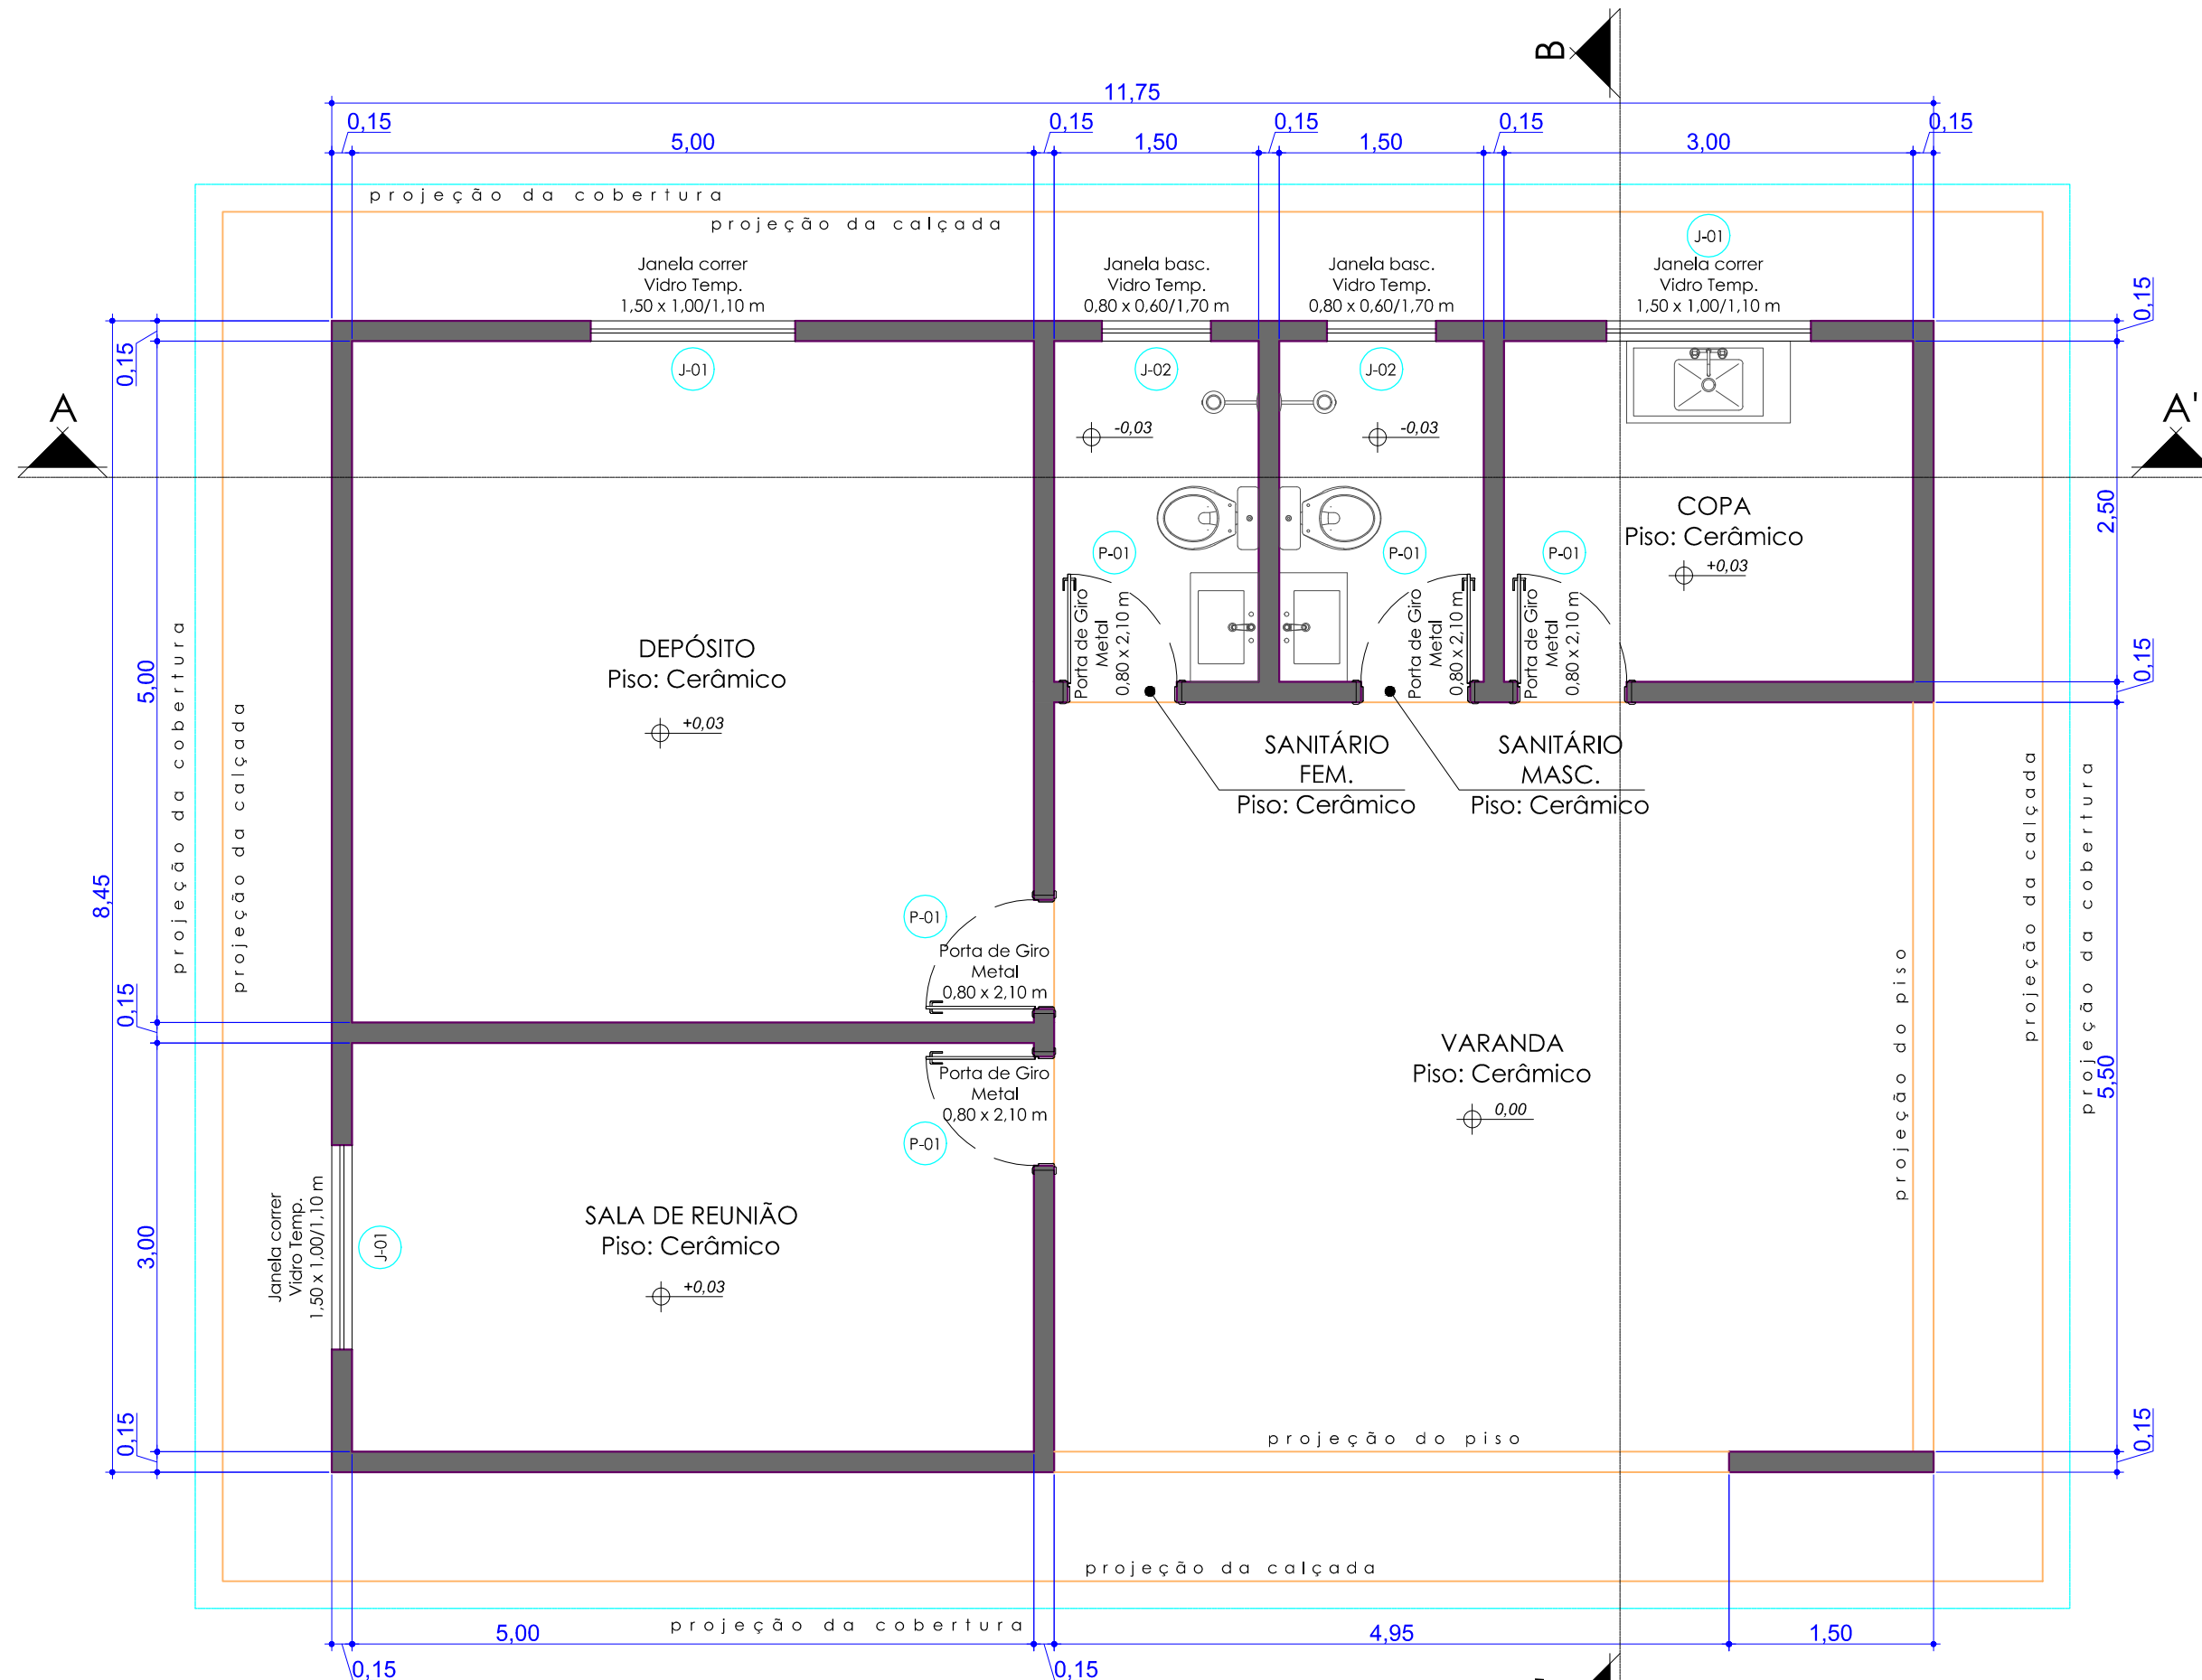


PLANTA BAIXA - TÉCNICA
esc.: 1/50

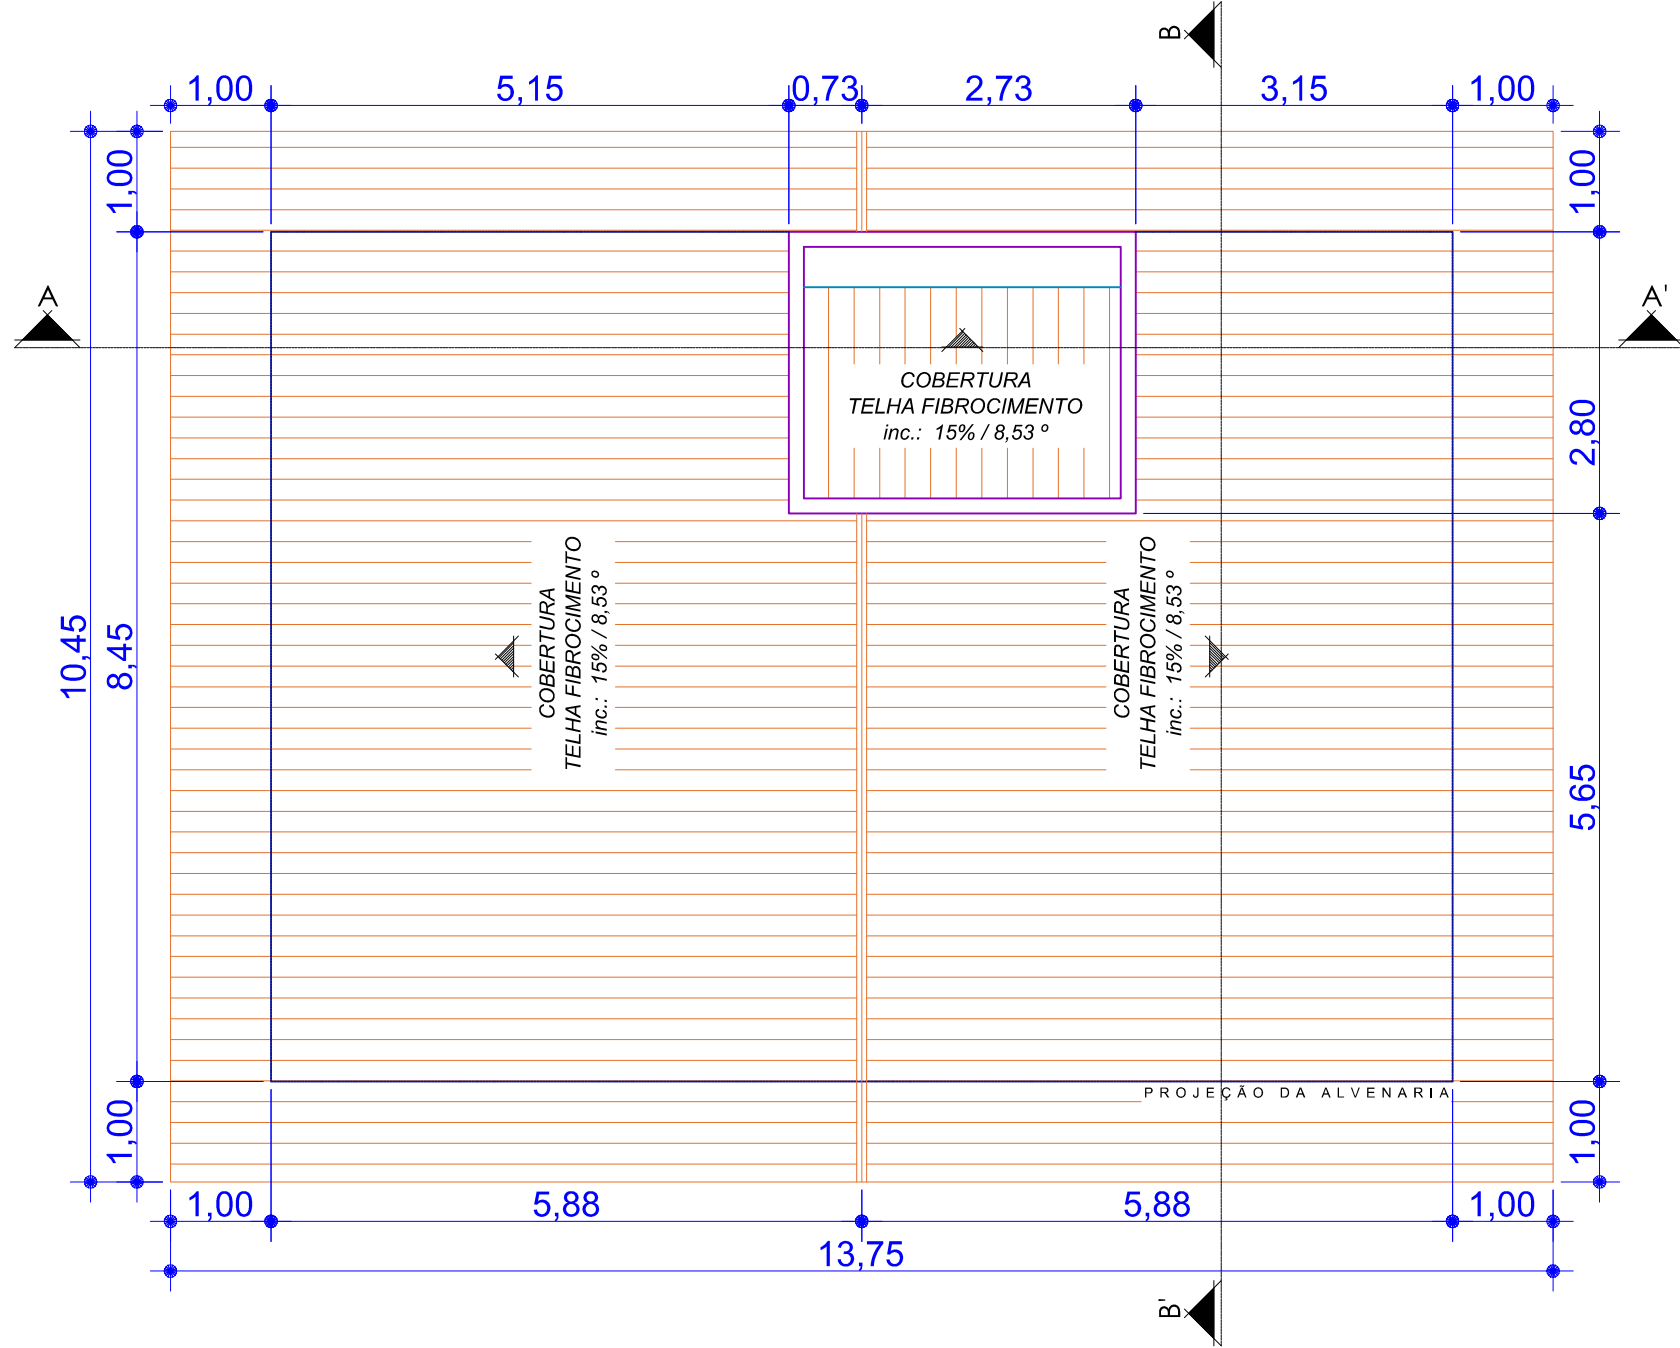


PLANTA COBERTURA
esc.: 1/75

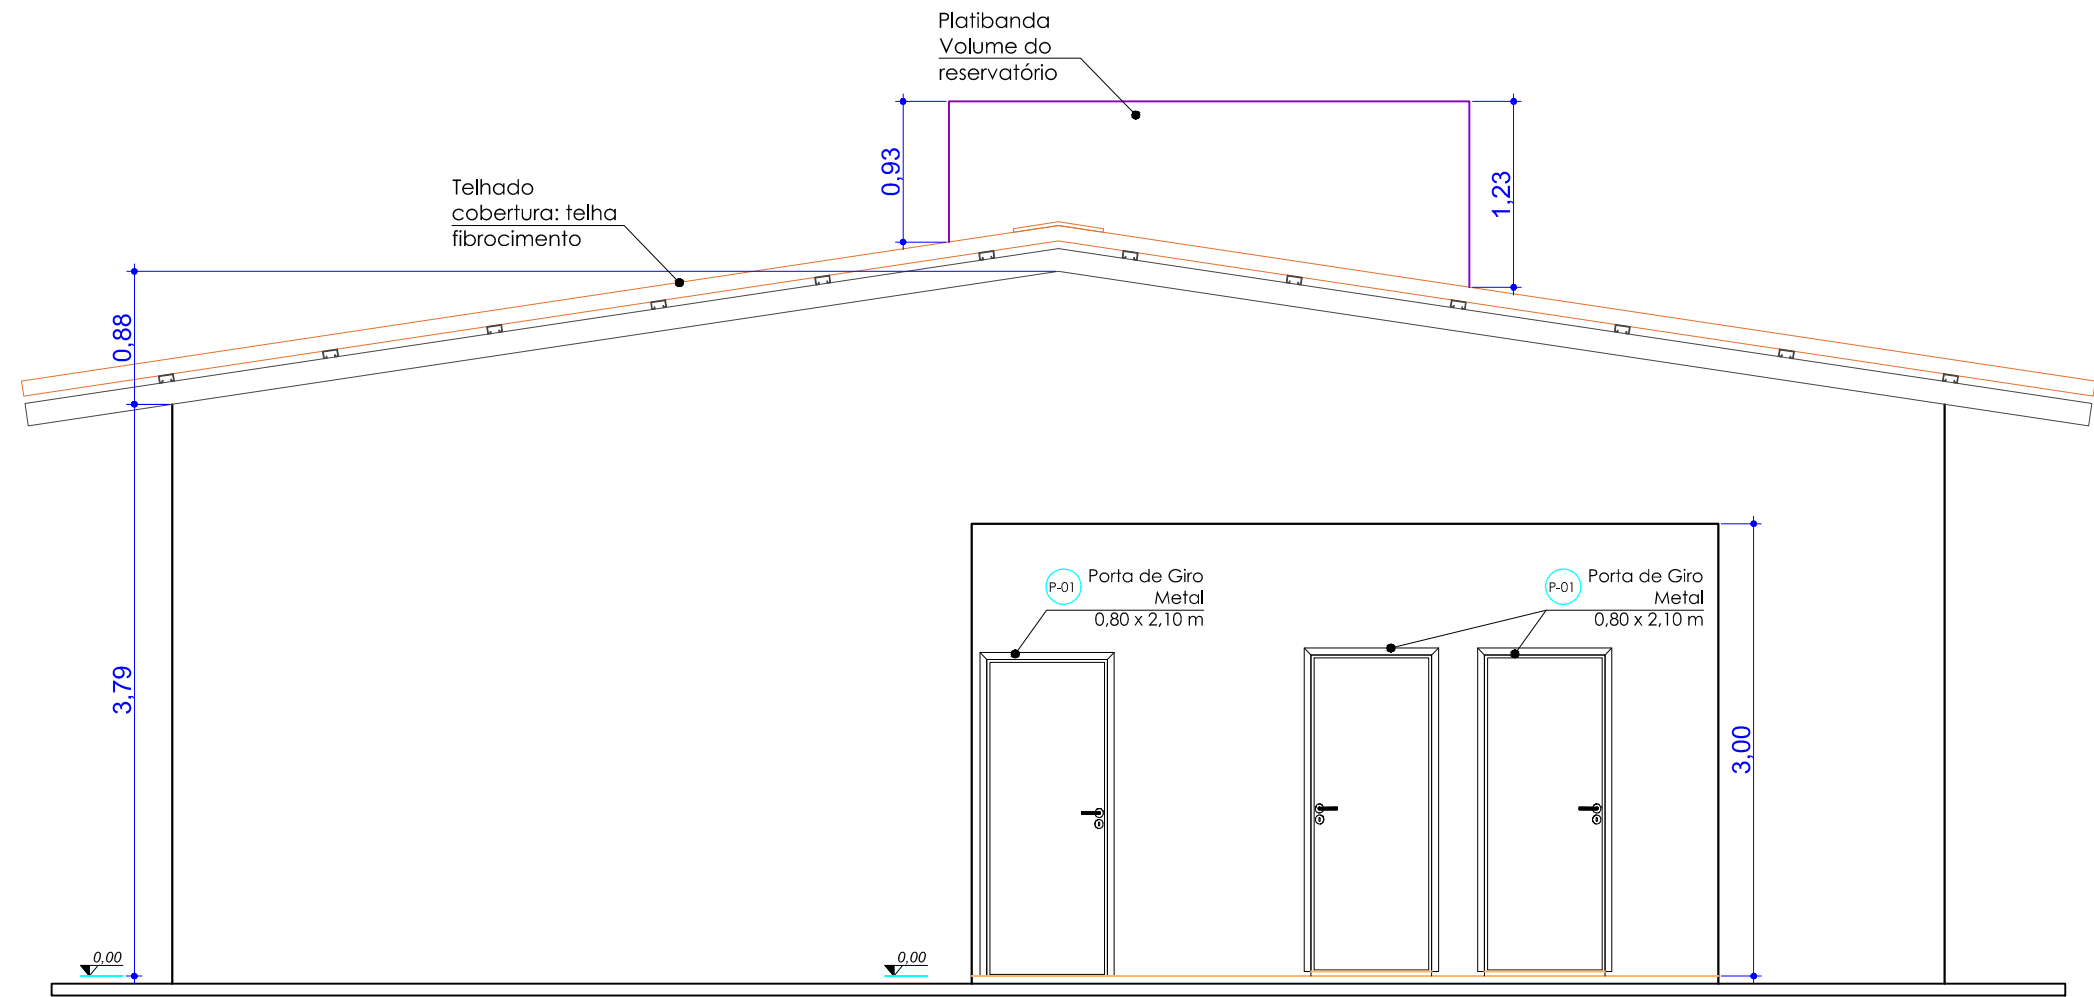


FACHADA FRONTAL
esc.: 1/50

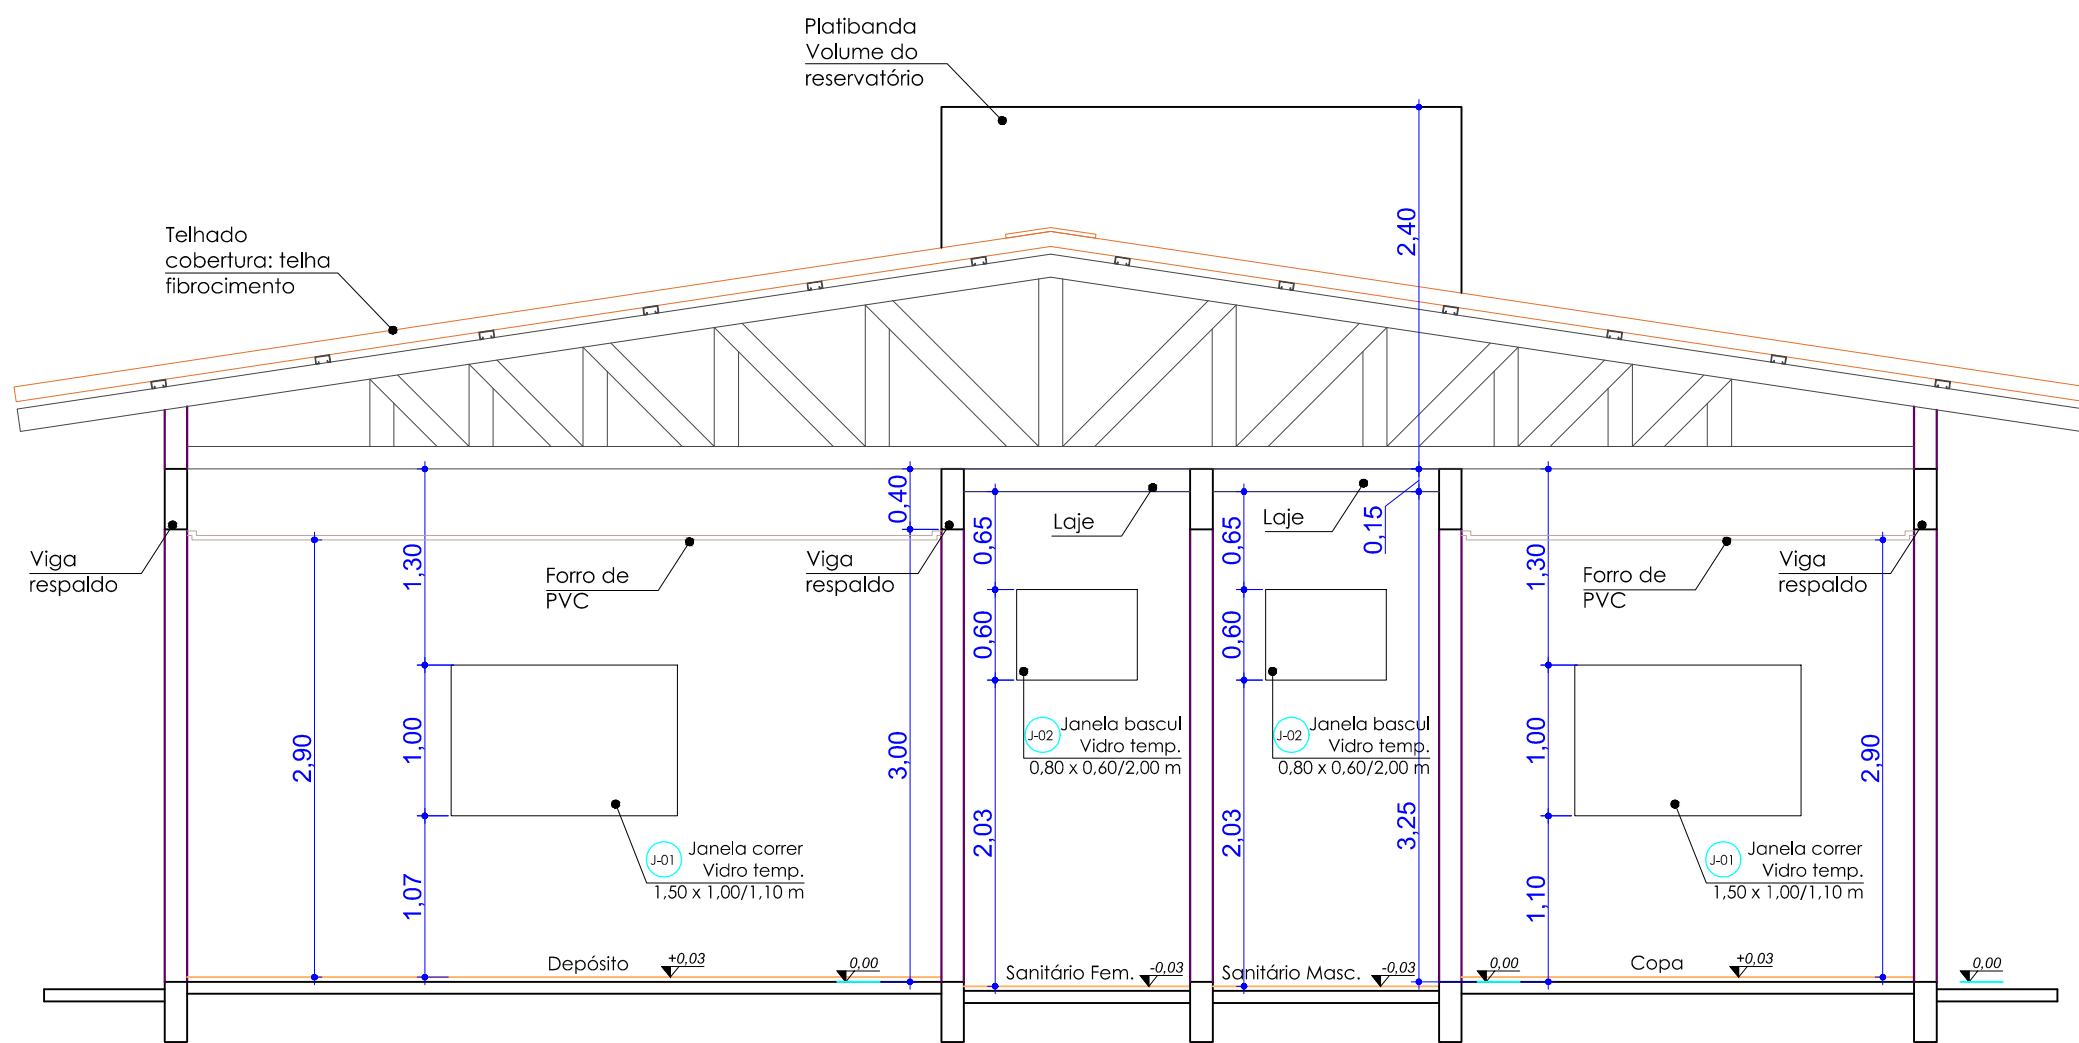

CORTE A-A'
esc.: 1/50

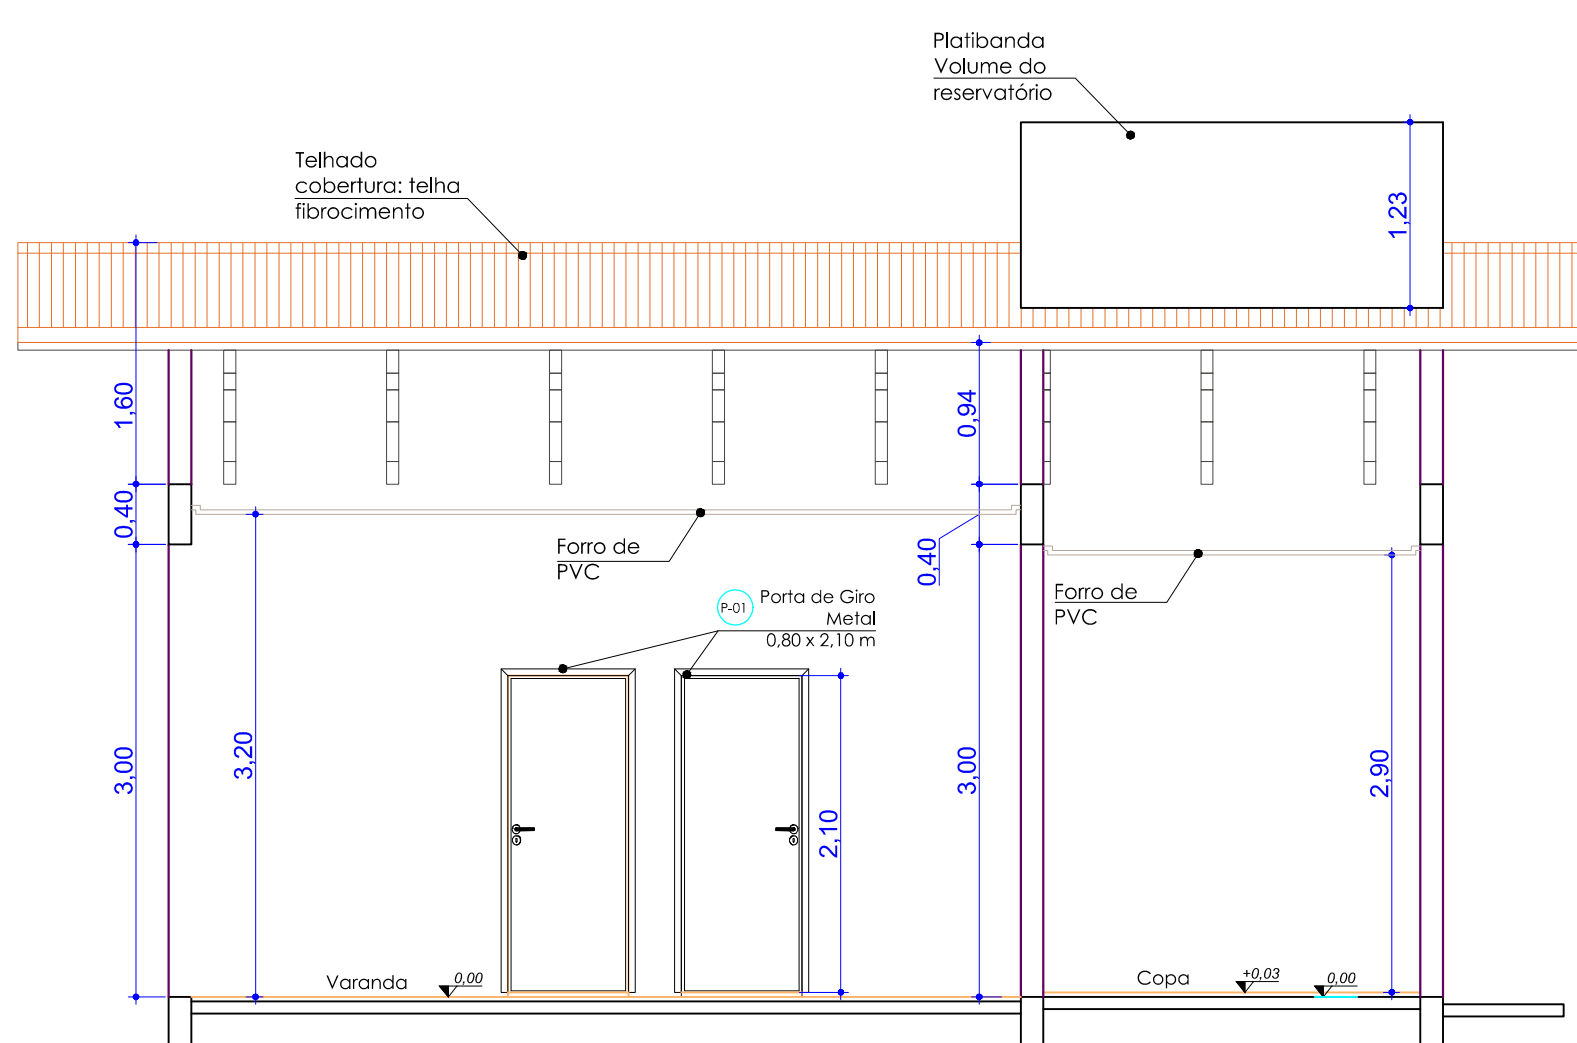

CORTE B-B'
esc.: 1/50

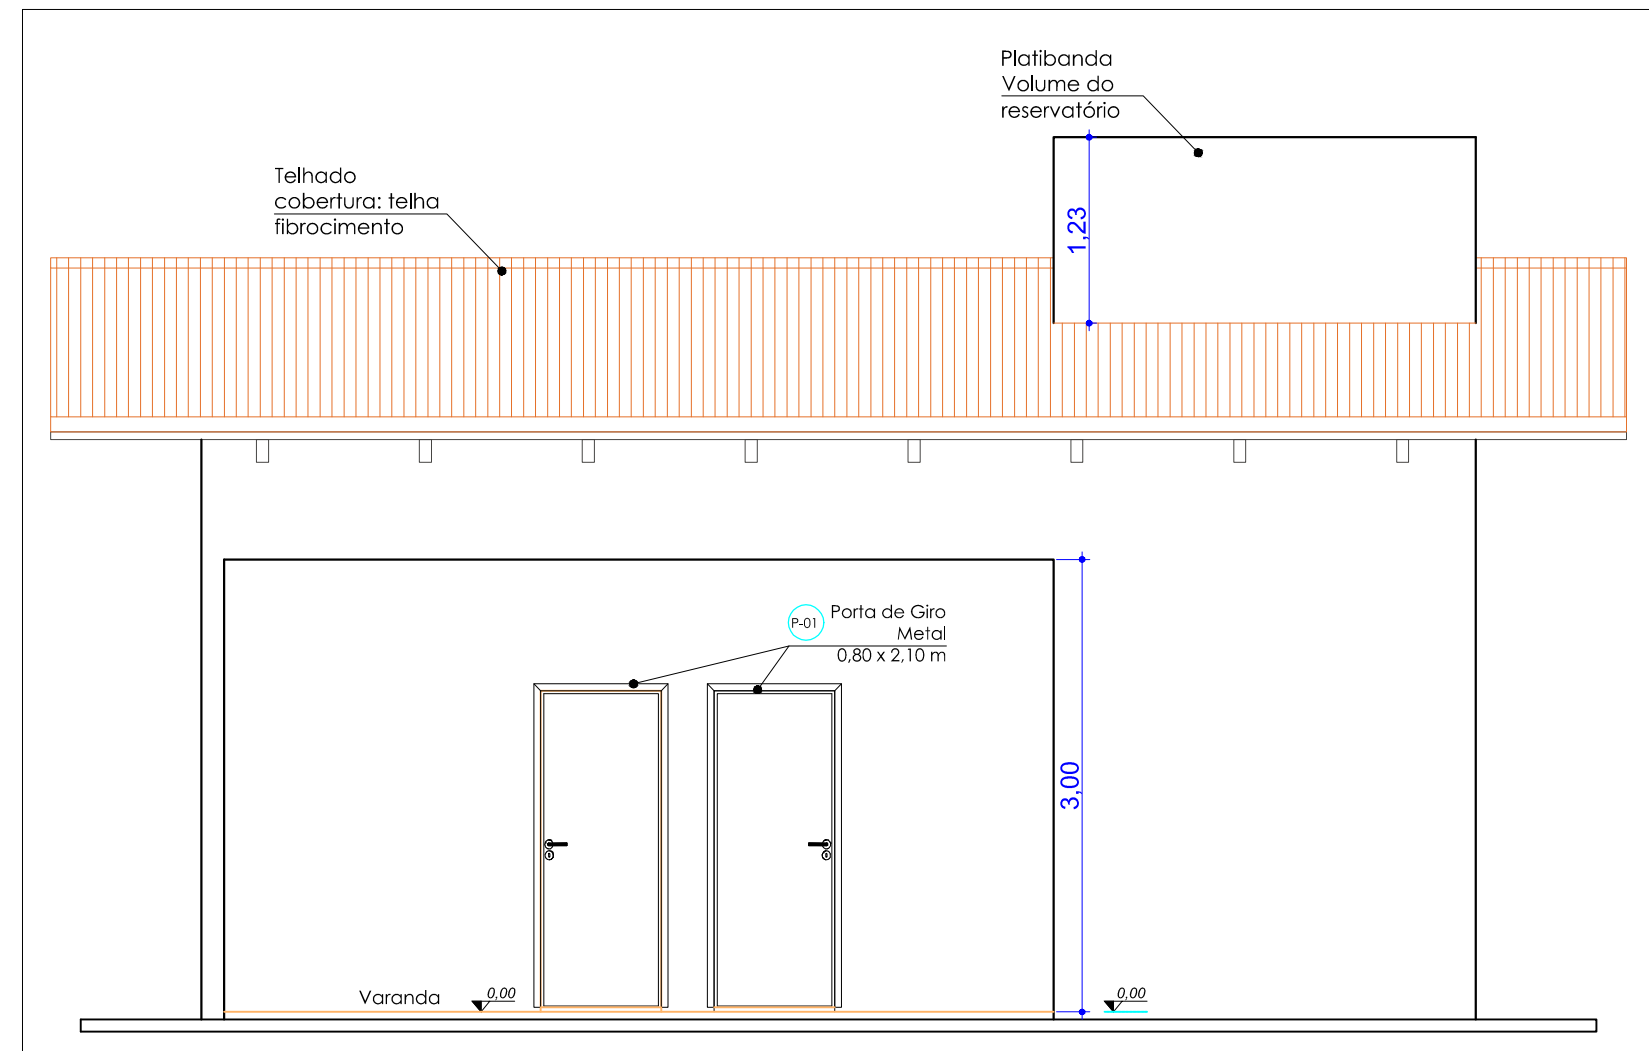

FACHADA LATERAL
esc.: 1/50

ESQUADRIA	CÓDIGO	LARGURA	ALTURA	PEITORIL	TIPO	MATERIAL	QUANT.
Janelas e portas	J - 01	0,80	0,60	1,70	Basculante	Vidro temperado e caixilhos de alumínio	02
	J - 02	2,00	0,30	2,50	Basculante	Vidro temperado e caixilhos de alumínio	01
	P - 01	0,80	2,10	-	Giro vertical	Madeira ou PVC com kit completo	09

QUADRO DE ÁREAS		
Área total da construção		99,29 m²
Área total da calçadas		34,88 m²
ÁREA INTERNA DOS AMBIENTES (regularizados)	AMBIENTE	ÁREA
	Varanda	34,65 m²
	Sala de Reunião	15,00 m²
	Depósito	25,00 m²
	Sanitário Fem.	3,75 m²
	Sanitário Masc.	3,75 m²
Copa		7,50 m²
Área TOTAL dos ambientes		89,65 m²
Área de TOTAL Fechamentos (alvenarias)		9,64 m²

LEGENDA		
Alvenaria à Construir	Madeiramento	
Alvenaria à Demolir	Mobiliário Fixo	
Alvenaria Existente	Mobiliário	
Alvenaria Altura Diferente	Muro	
Calha	Paneléis	
Contrapiso	Pedras	
Cotas	Piso	
Esquadrias	Projeção - alto	
Estrutura Metálica	Projeção - Baixo	
Estrutura	Revestimentos	
Fôrro	Telhado	
Laje	Vegetação	
Vidro		

ASSUNTO: PROJETO ARQUITETÔNICO (EXECUTIVO)		
PROJETO: VIVEIRO MUNICIPAL	LOCAL: Canarana / MT	
ESPECIFICAÇÃO: - PLANTA BAIXA - FACHADA	- CORTE - PLANTA DE COBERTURA - TABELAS	FOLHA: 01/01
ARQ. THAINA CORNACIONI	ESCALA INDICADA	DATA JAN/2024