



RUA CONSTELAÇÃO

EST. INICIAL: 0+0,00
EST. FINAL: 21+8,13

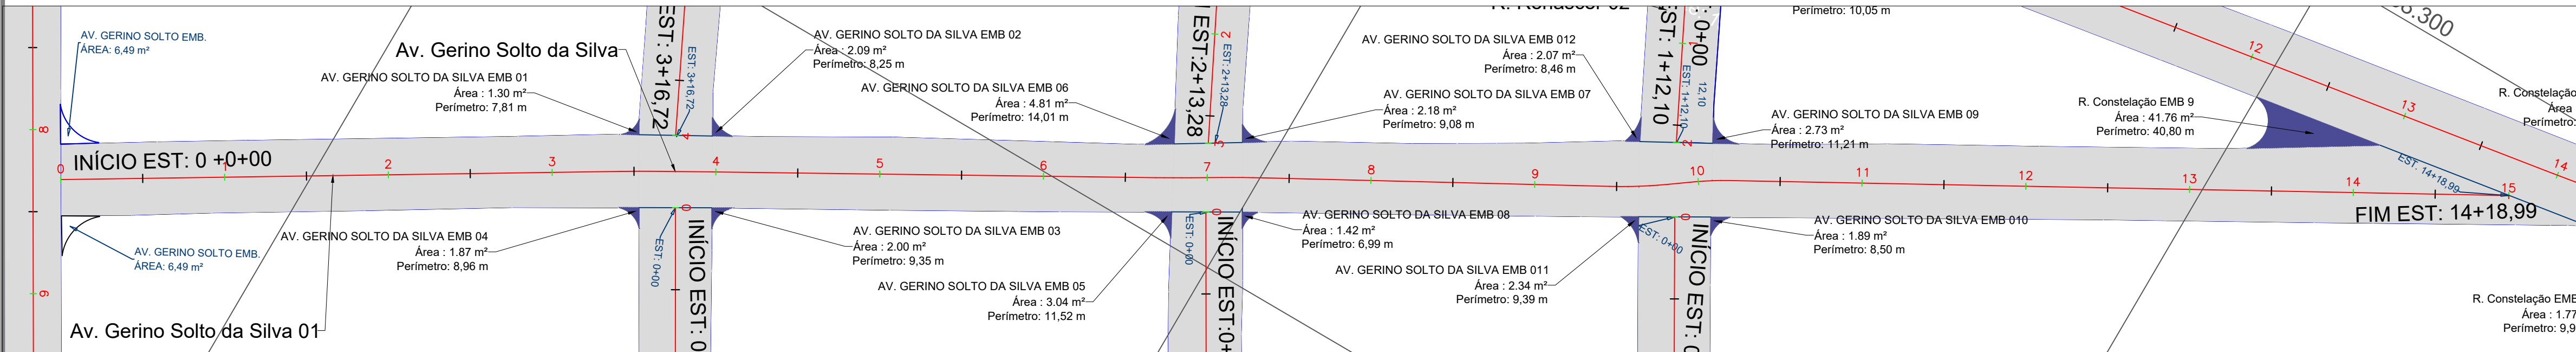


Av. Gerino Solto da Silva

EST. INICIAL: 0+0,00
EST. FINAL: 14+18,99

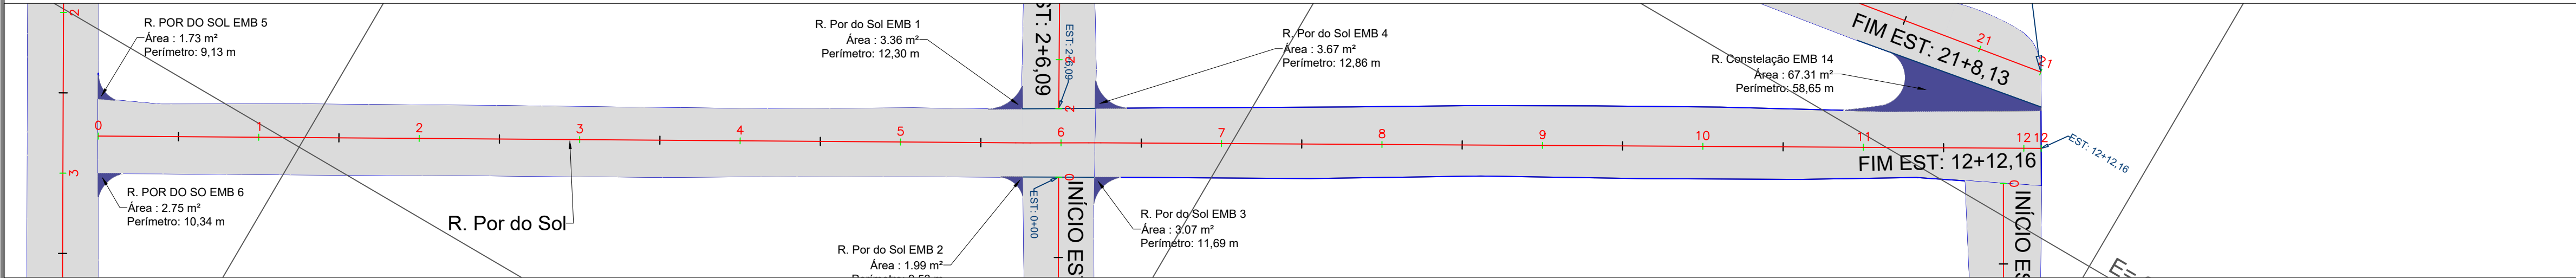


R. POR DO SOL

EST. INICIAL: 0+0,00
EST. FINAL: 12+12,16

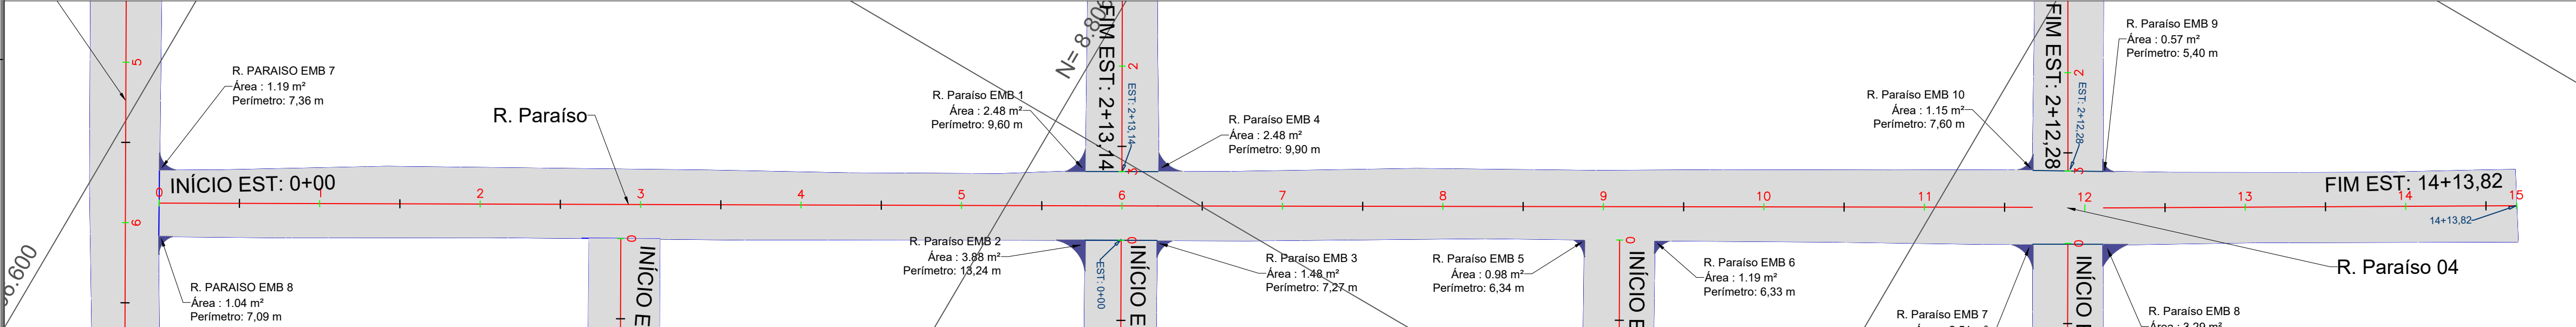


R. PARAÍSO

EST. INICIAL: 0+0,00
EST. FINAL: 14+13,82

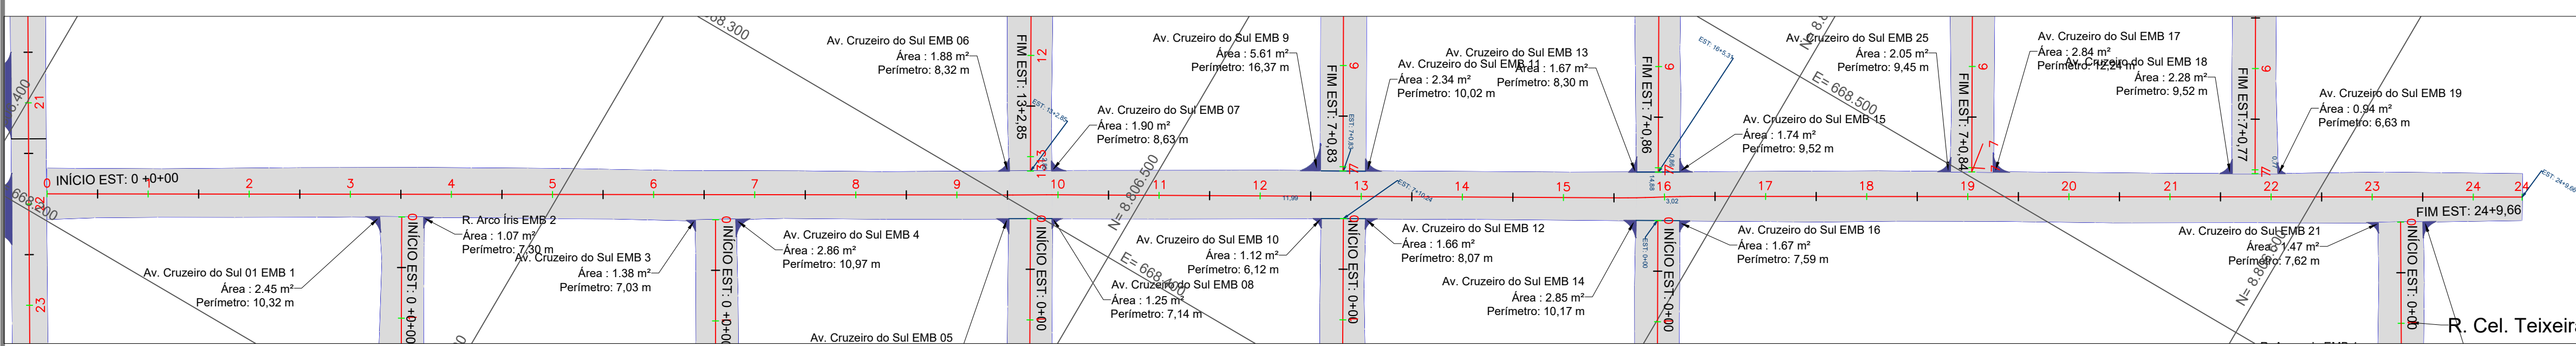



Av. Cruzeiro do Sul 01

EST. INICIAL: 0+0,00
EST. FINAL: 24+9,66

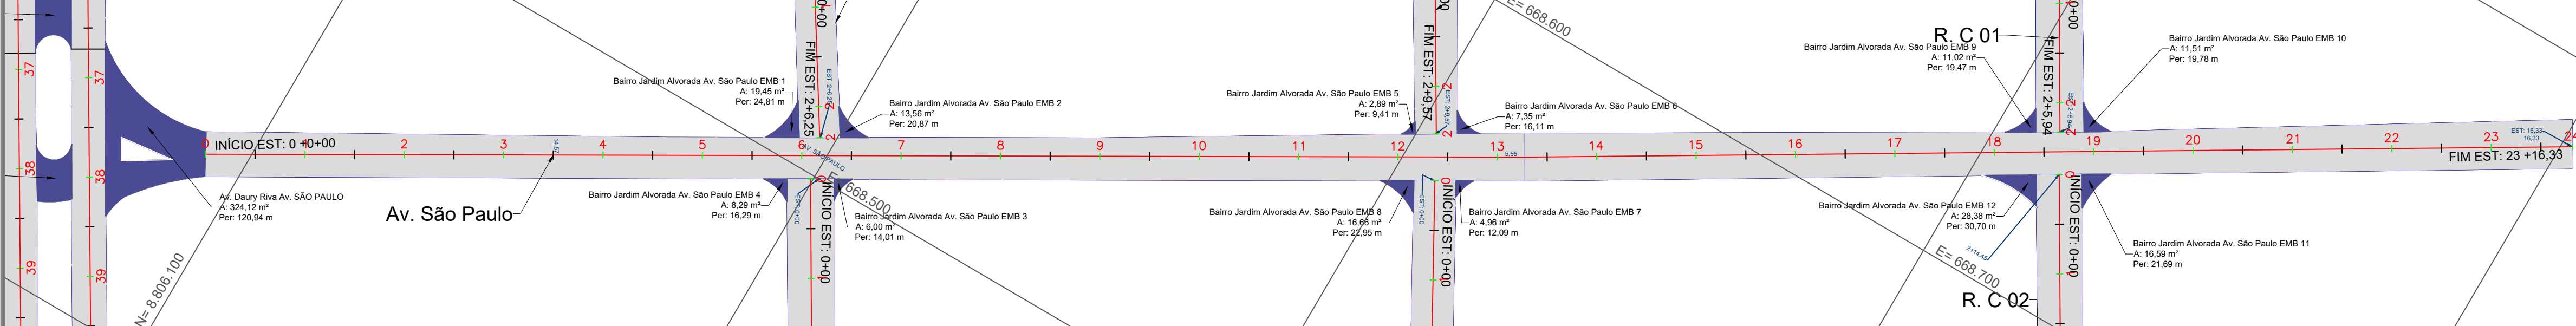

Av. SÃO PAULO

EST. INICIAL: 0+0,00
EST. FINAL: 23+16,33

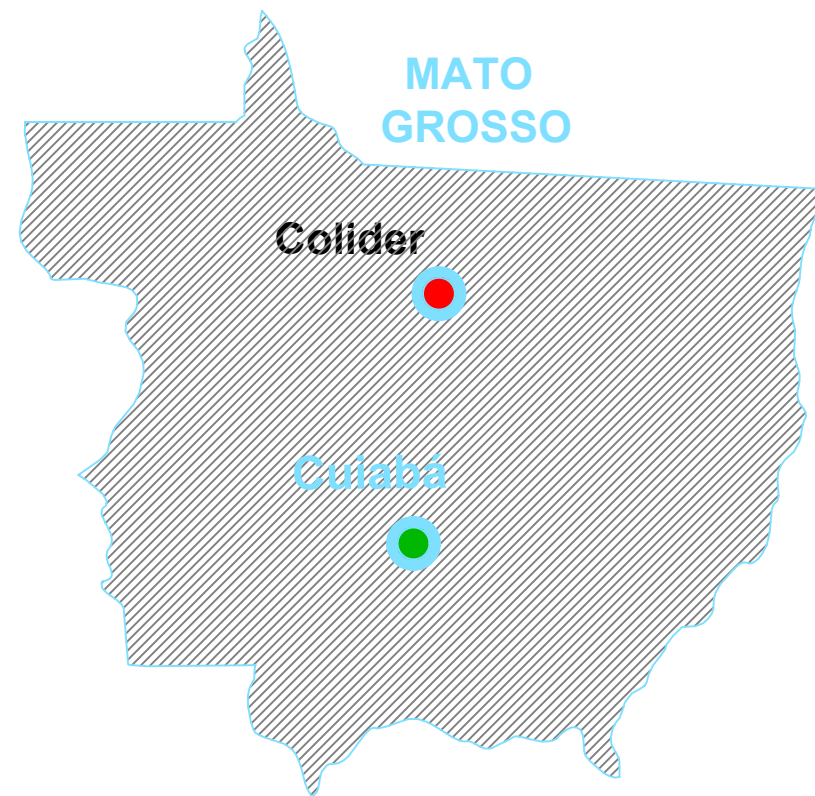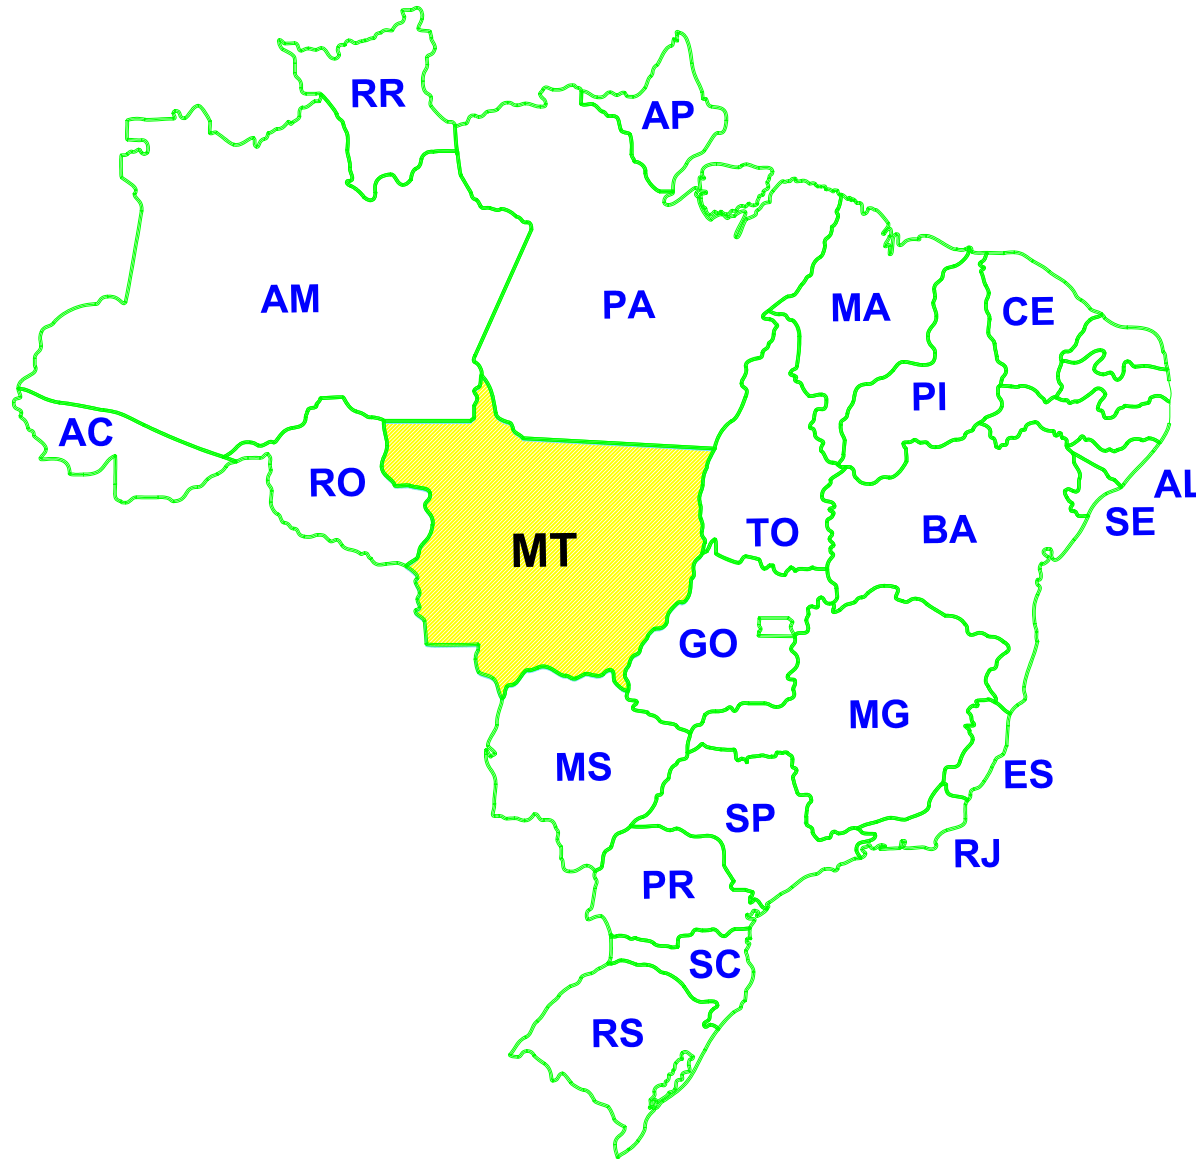

APROVAÇÕES /AUTENTICAÇÕES:

CONTRATANTE:

PREFEITURA MUNICIPAL DE COLIDER
Tv. do Parecis, 85 - Centro, Colíder - MT, 78500-000
Telefone: (68) 3341-6300
CNPJ: 15.023.930/0001-38

REPRESENTANTE:

RODRIGO LUIZ BENASSI:0443317119
RODRIGO LUIZ BENASSI
PREFEITO MUNICIPAL CPF: 004.433.171-19

CONTRATADO:



3PIII SOLUÇÕES ENGENHARIA
Rua Manoel Tolentino dos Santos,30 -
N. S. Paz - BALNEÁRIO PIÇARRAS-SC
Telefone: (47) 99131-9913
CNPJ: 59.632.936/0001-88

REPRESENTANTE:

ORLI CARLOS FERREIRA JUNIOR:09114872986
ORLI CARLOS FERREIRA JUNIOR
ENGENHEIRO CIVIL CREA-MT 95969

DADOS GERAIS DA OBRA

OBJETO DE CONTRATO:
PROJETO DE RECUPERAÇÃO E CONSERVAÇÃO DE PAVIMENTO EM VIAS URBANAS DO MUNICÍPIO DE COLÍDER-MT
ENDEREÇO:
RUAS DIVERSAS - COLÍDER-MT
COORDENADA:

ASSUNTO DE PROJETO

TITULO:
PROJETO MICRORREVESTIMENTO ASFÁLTICO

Tipo de Obra: Institucional **Modalidade:** Infraestrutura Urbana

QUADRO


REV: 00

DATA: Março de 2026.

ESCALA: 1:500


NOMECLATURA:
GEO

FOLHA:
01

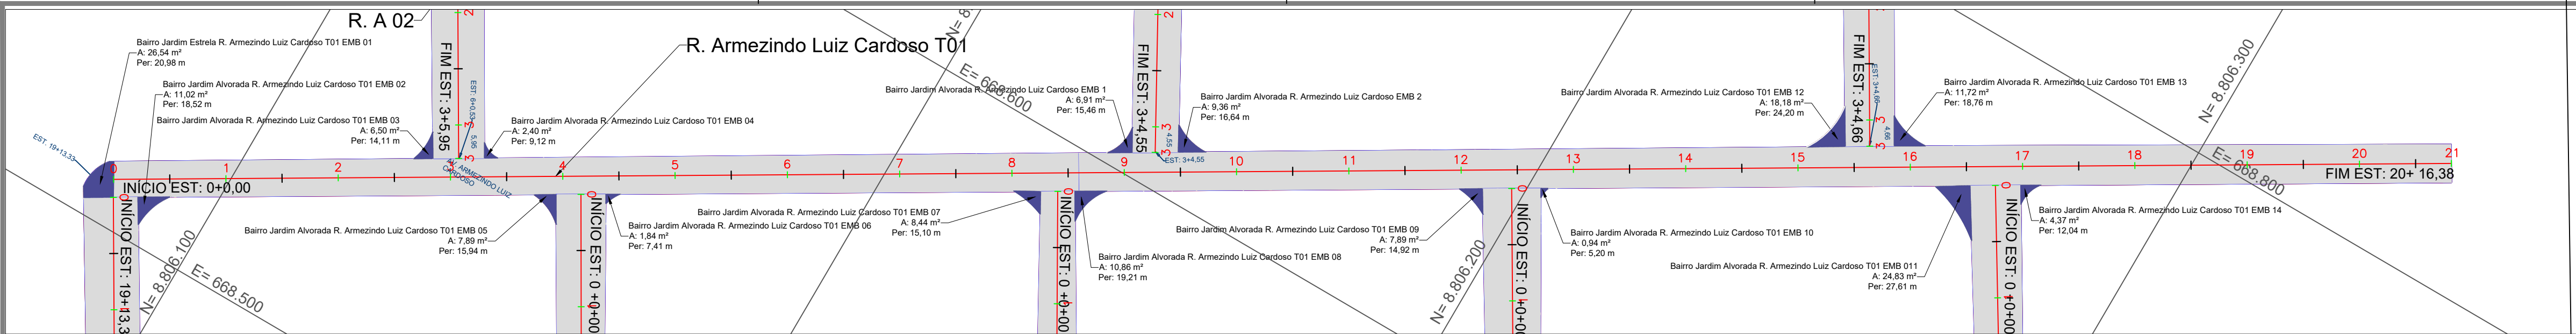


R. Armezindo Luiz Cardoso T01

EST. INICIAL: 0+0,00
EST. FINAL: 20+16,38

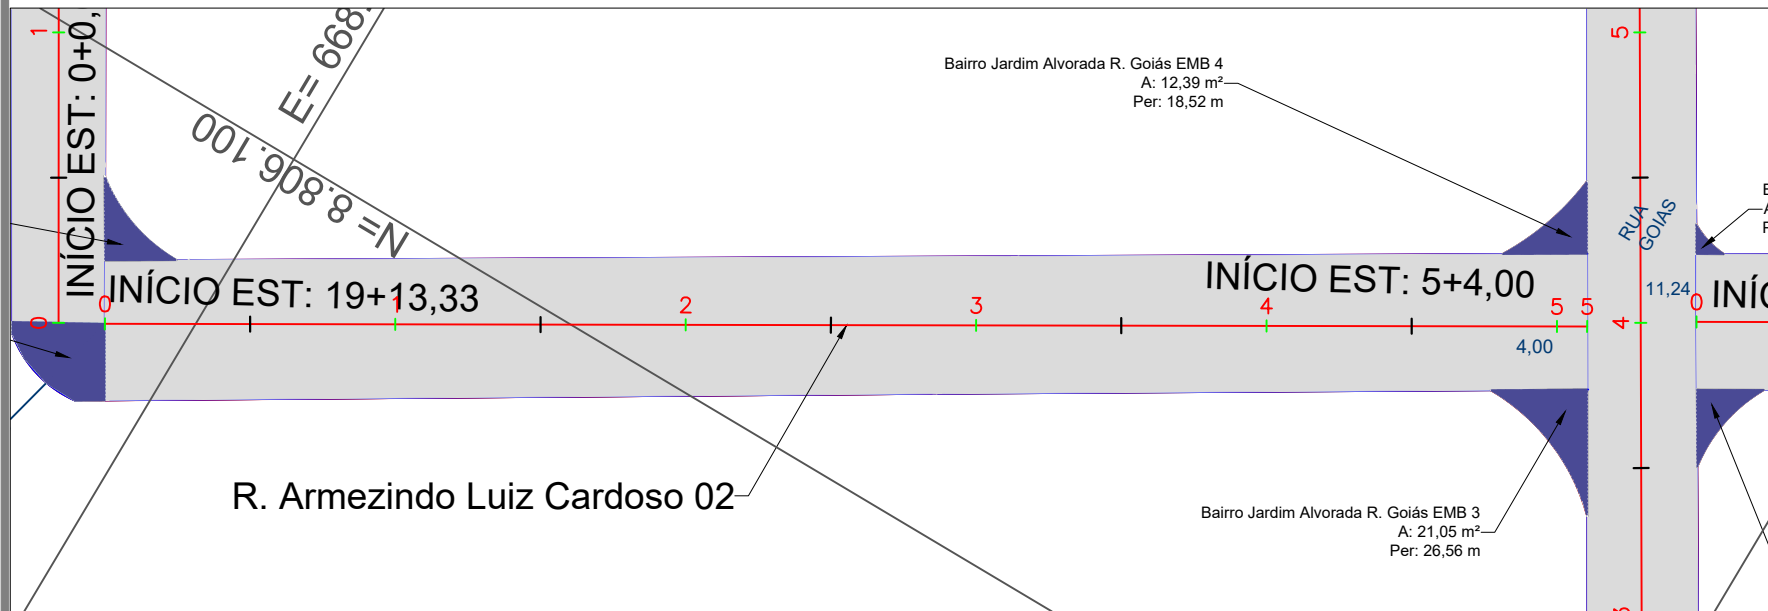


R. Armezindo Luiz Cardoso T02

EST. INICIAL: 0+0,00
EST. FINAL: 5+4,00

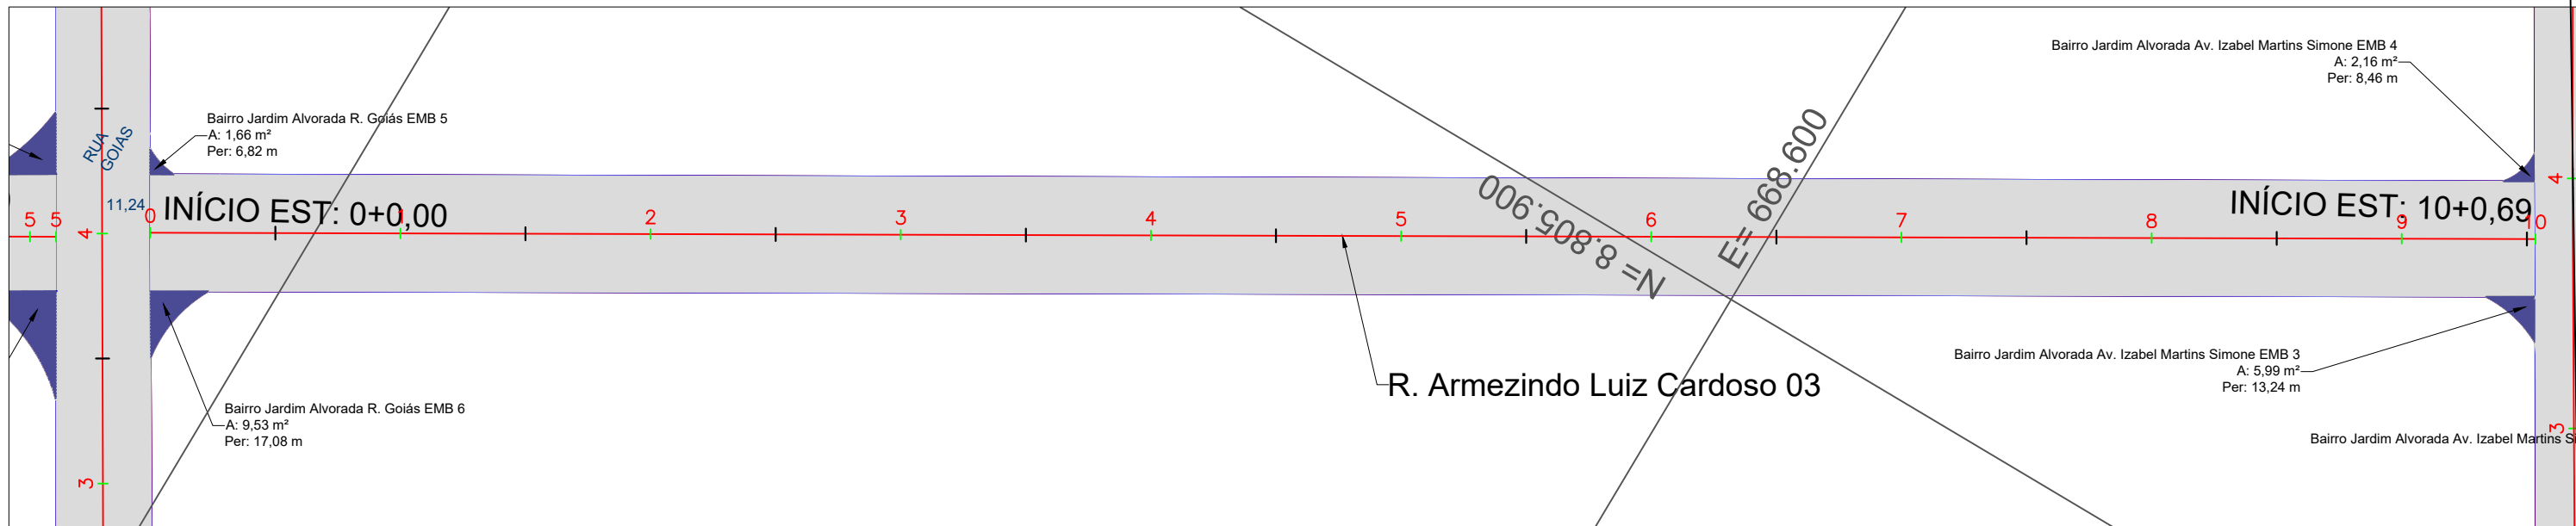


R. Armezindo Luiz Cardoso T03

EST. INICIAL: 0+0,00
EST. FINAL: 10+0,69

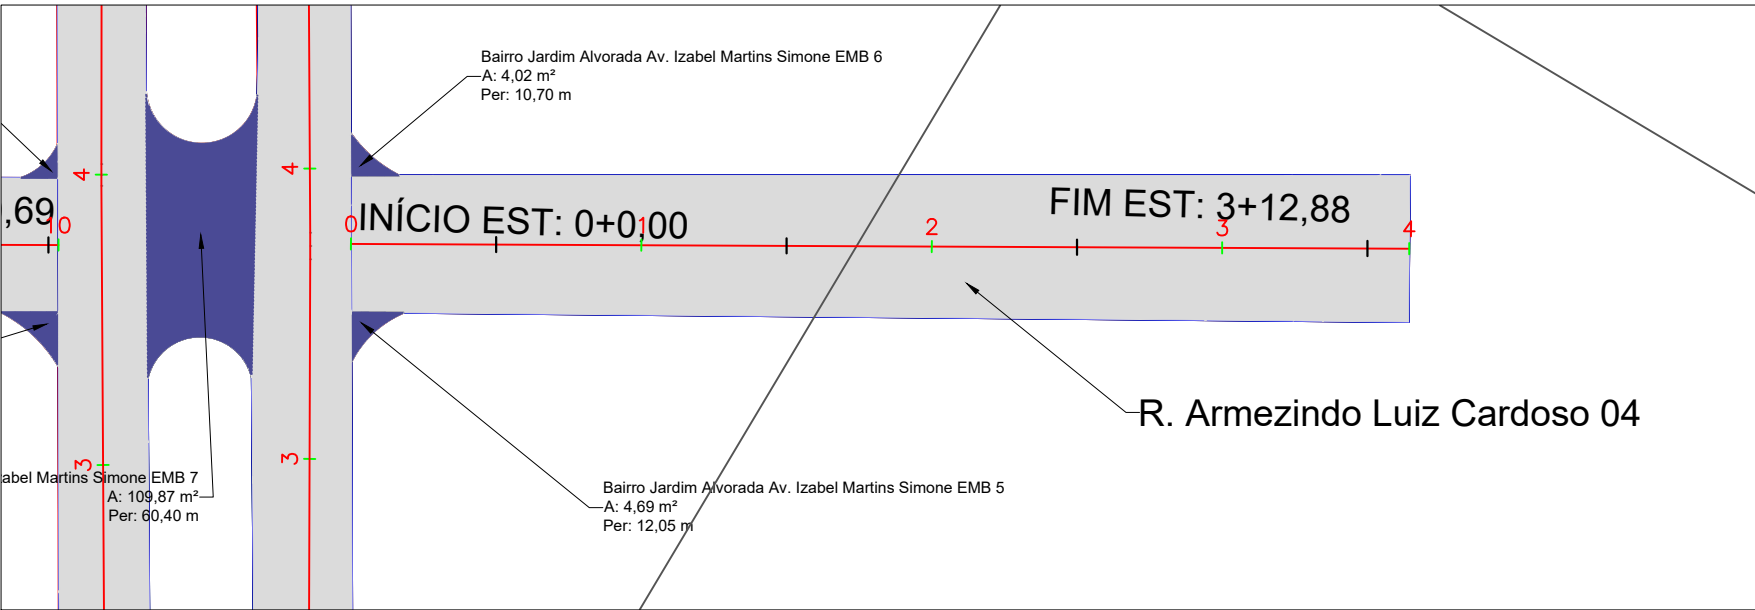


R. Armezindo Luiz Cardoso T04

EST. INICIAL: 0+0,00
EST. FINAL: 3+12,88

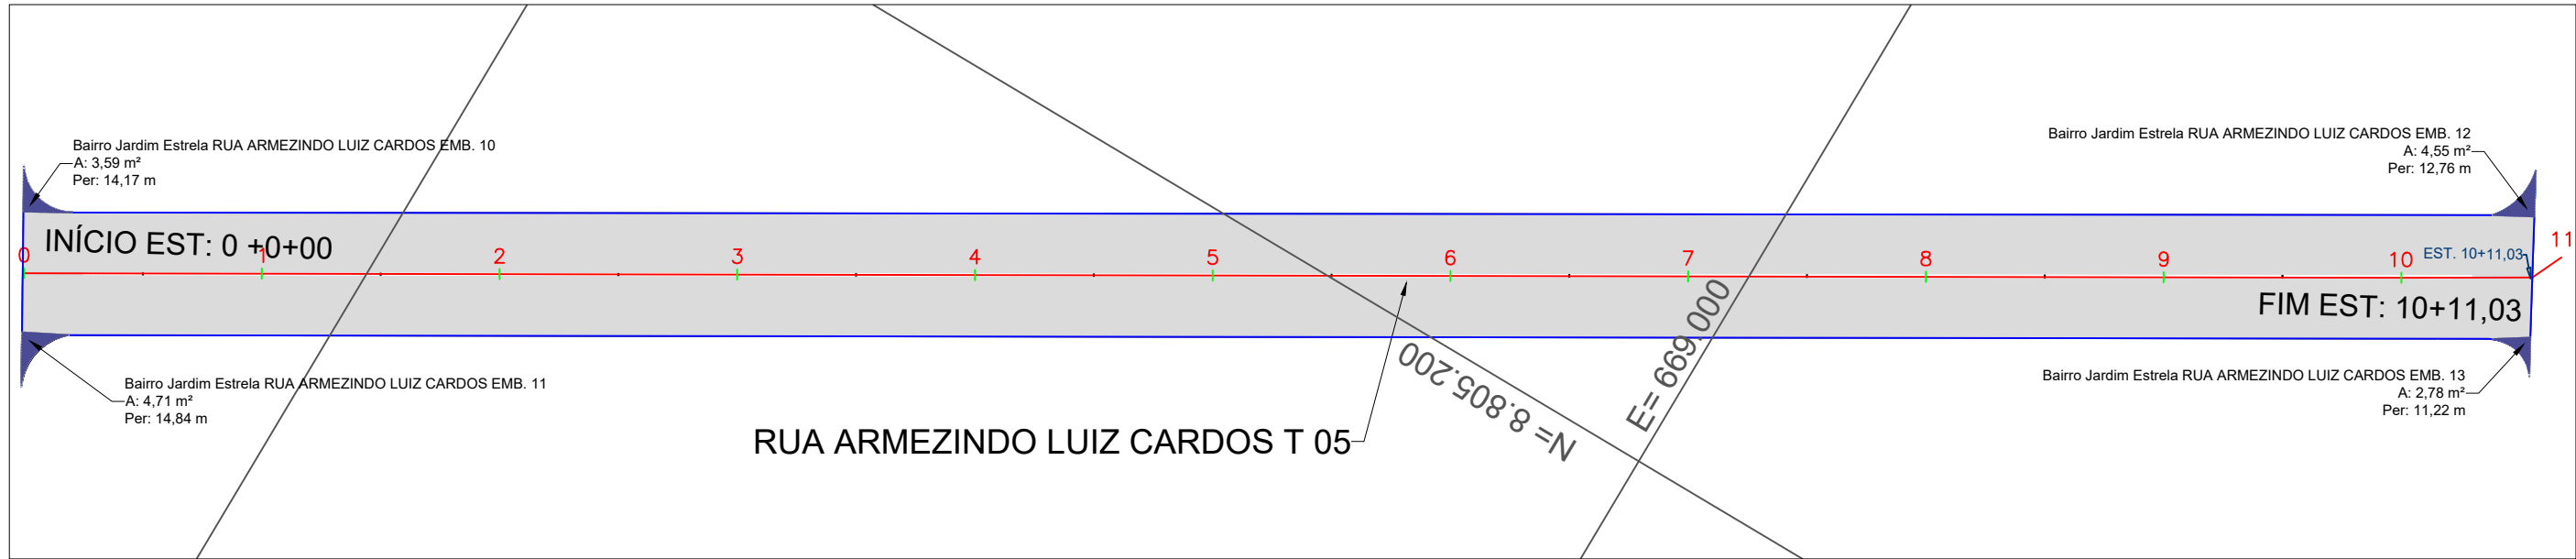


R. Armezindo Luiz Cardoso T05

EST. INICIAL: 0+0,00
EST. FINAL: 10+11,03

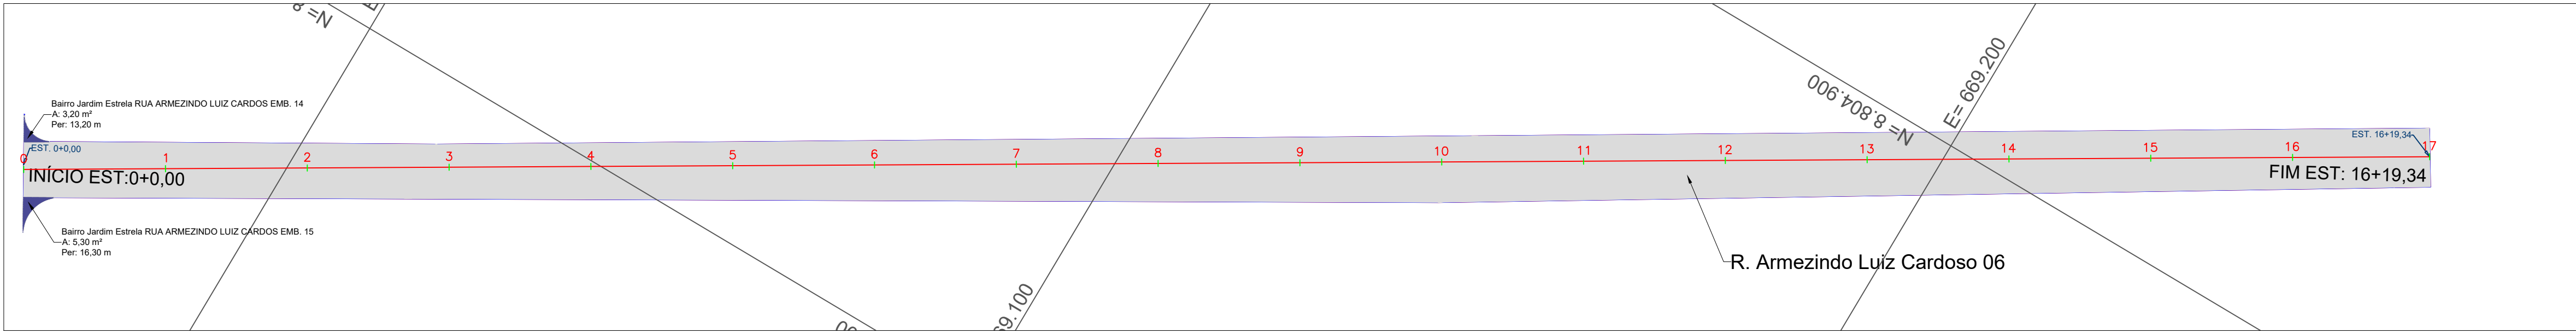



R. Armezindo Luiz Cardoso T06

EST. INICIAL: 0+0,00
EST. FINAL: 16+19,34

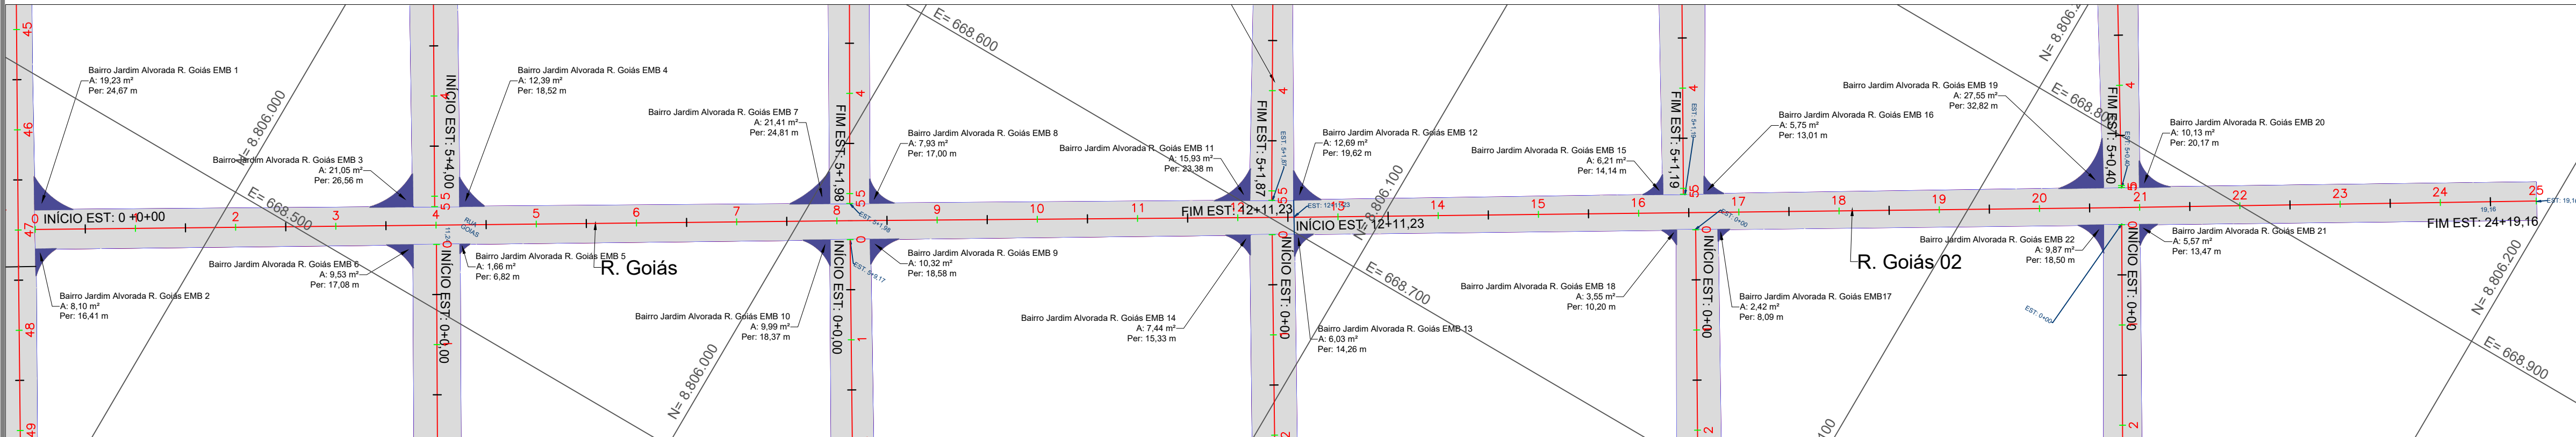

RUA GOIAS

EST. INICIAL: 0+0,00
EST. FINAL: 24+19,16

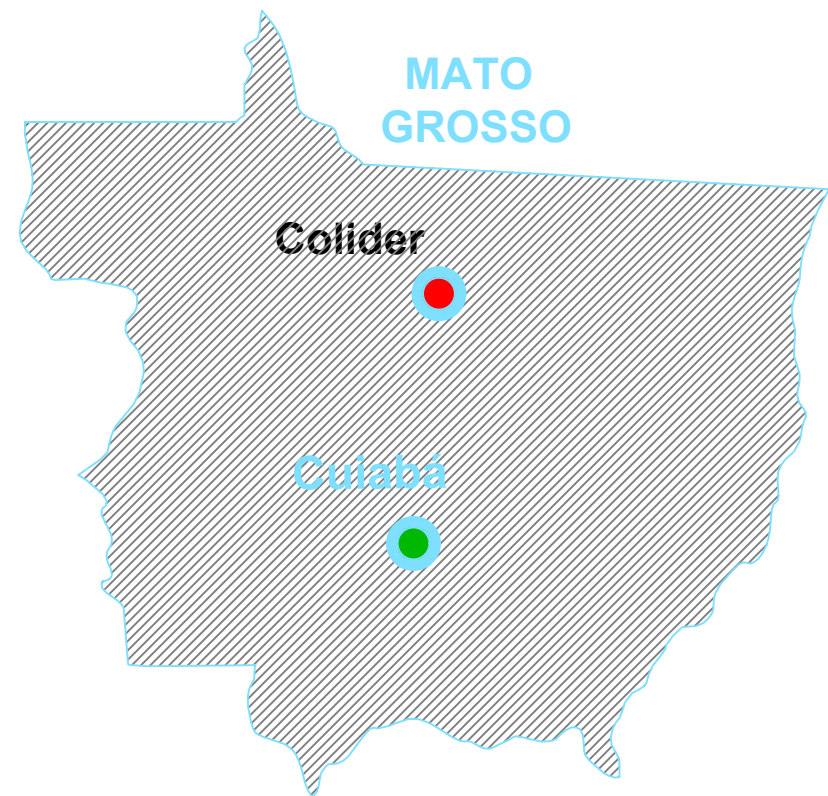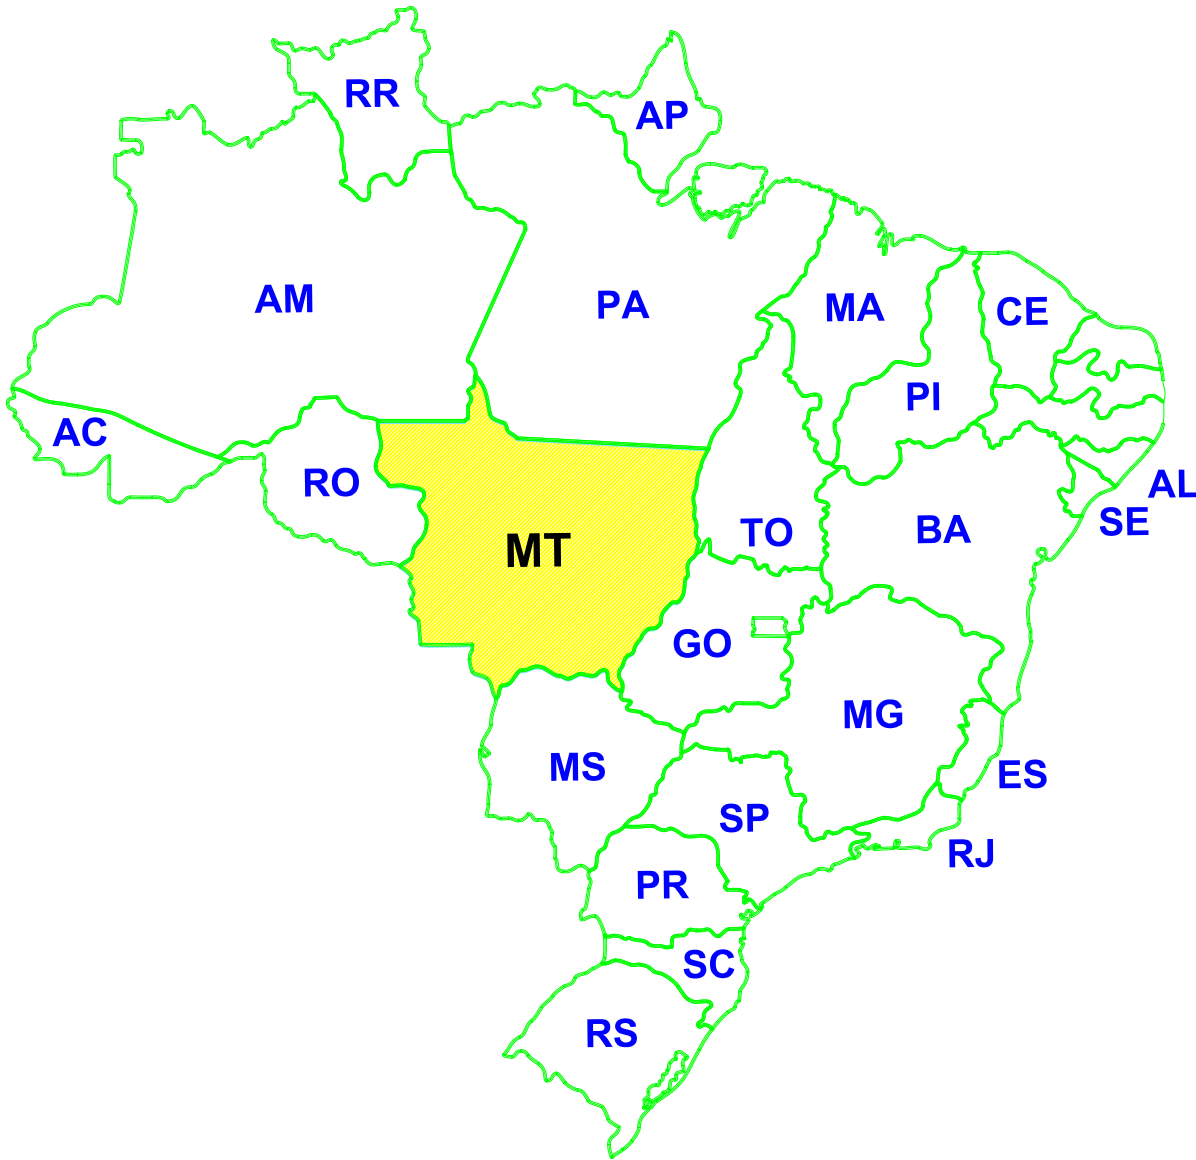

APROVAÇÕES /AUTENTICAÇÕES:

CONTRATANTE:

PREFEITURA MUNICIPAL DE COLIDER
Tv. do Paredis, 85 - Centro, Colider - MT, 78500-000
Telefone: (66) 3541-6300
CNPJ: 15.023.930/0001-38

REPRESENTANTE:

RODRIGO LUIZ BENASSI:0443317119
RODRIGO LUIZ BENASSI
PREFEITO MUNICIPAL CPF: 004.433.171-19

CONTRATADO:



3PIII SOLUÇÕES ENGENHARIA
Rua Manoel Tolentino dos Santos,30 -
N. S. Paz - BALNEÁRIO PIÇARRAS-SC
Telefone: (47) 99131-9913
CNPJ: 59.632.936/0001-88

REPRESENTANTE:

ORLI CARLOS FERREIRA JUNIOR:09114872986
ORLI CARLOS FERREIRA JUNIOR
ENGENHEIRO CIVIL CREA-MT 59569

DADOS GERAIS DA OBRA


OBJETO DE CONTRATO:
PROJETO DE RECUPERAÇÃO E CONSERVAÇÃO DE PAVIMENTO EM VIAS URBANAS DO MUNICÍPIO DE COLIDER-MT
ENDEREÇO:
RUAS DIVERSAS - COLIDER-MT
COORDENADA:

ASSUNTO DE PROJETO

TITULO:
PROJETO MICRORREVESTIMENTO ASFÁLTICO

Tipo de Obra: Institucional **Modalidade:** Infraestrutura Urbana

QUADRO	REV: 00
	DATA: Março de 2026.
	ESCALA: 1:500
	NOMECLATURA: GEO FOLHA: 02

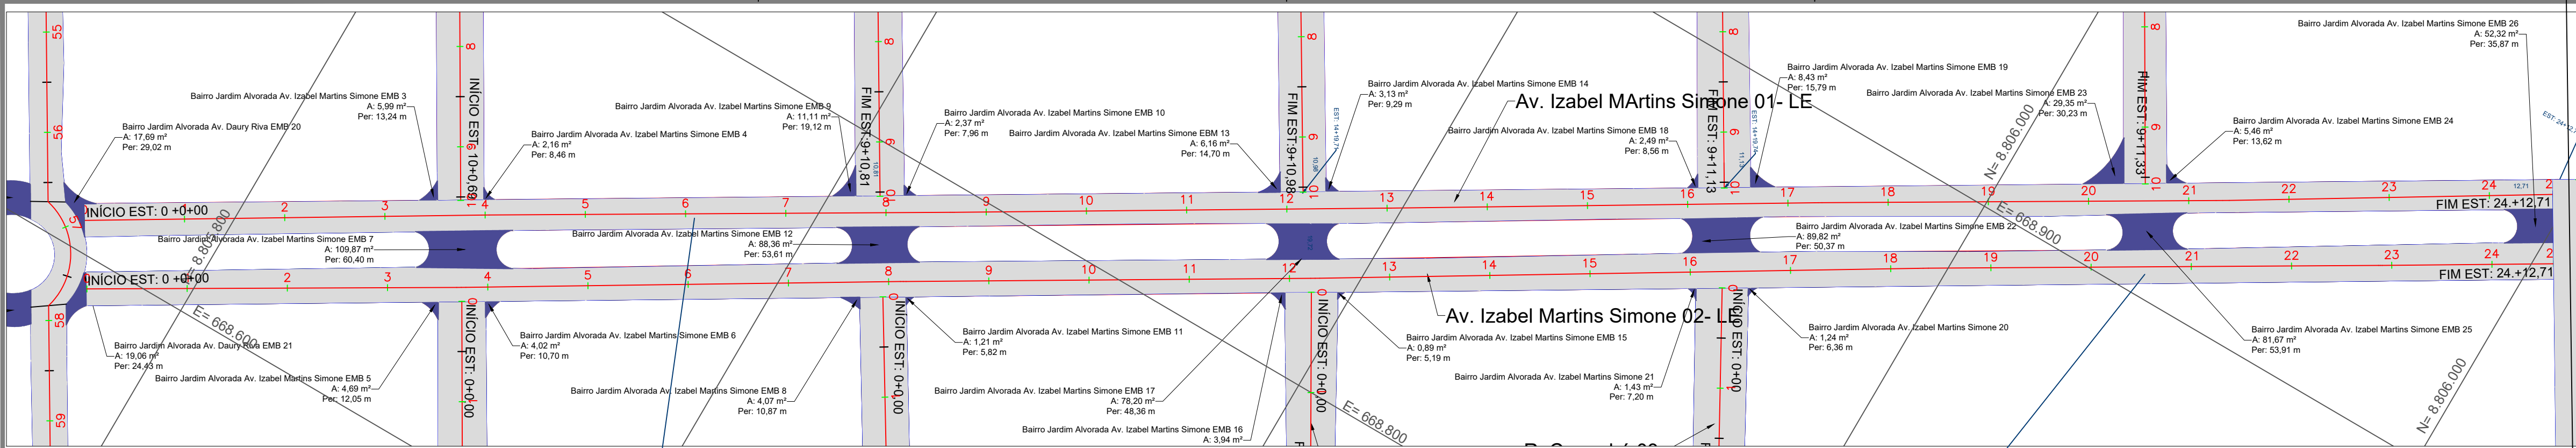


AV. IZABEL MARTINS SIMONE 01 LD

EST. INICIAL: 0+0,00
EST. FINAL: 24+12,71

AV. IZABEL MARTINS SIMONE 02- LE

EST. INICIAL: 0+0,00
EST. FINAL: 24+ 12,71

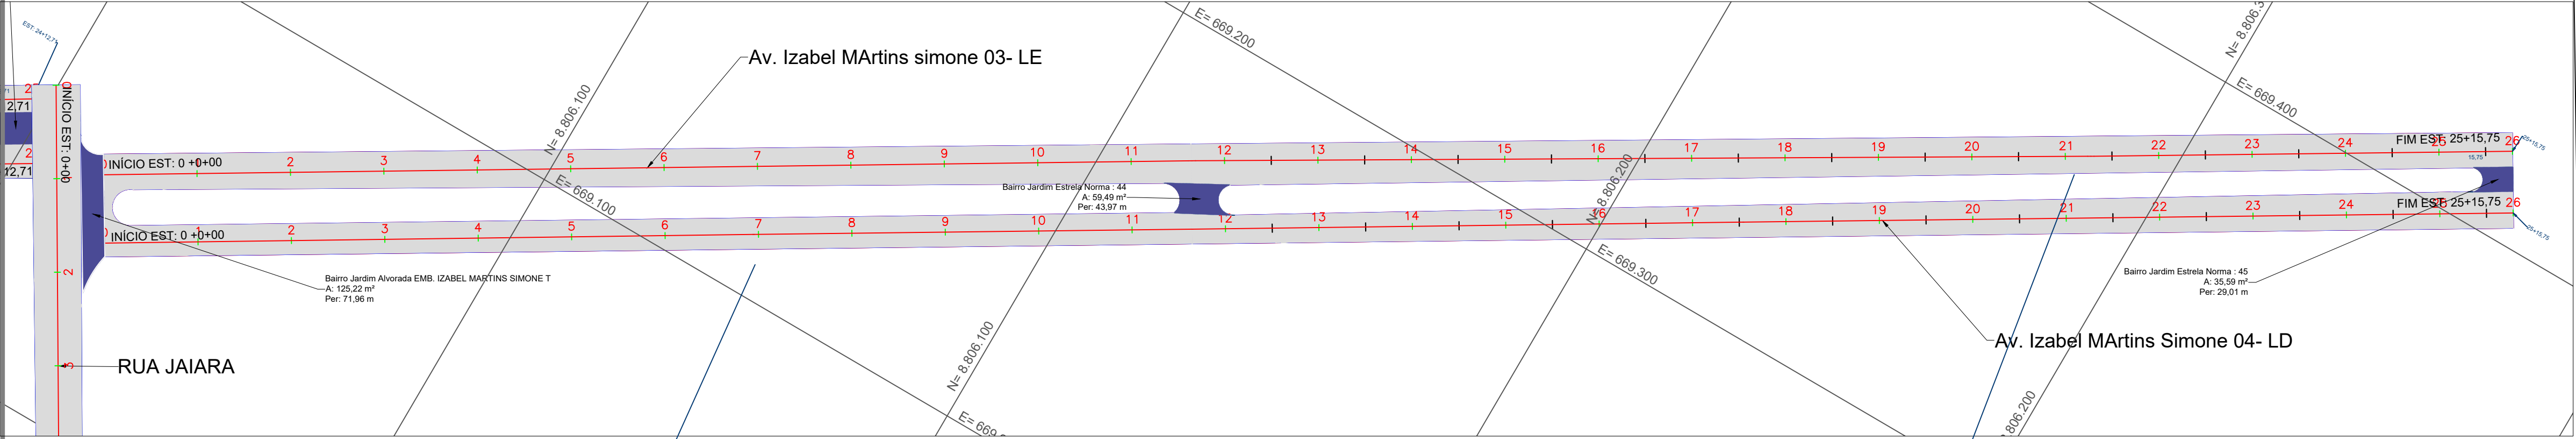


AV. IZABEL MARTINS SIMONE 03- LD

EST. INICIAL: 0+0,00
EST. FINAL: 25+15,75


AV. IZABEL MARTINS SIMONE LE

EST. INICIAL: 0+0,00
EST. FINAL: 25+15,75

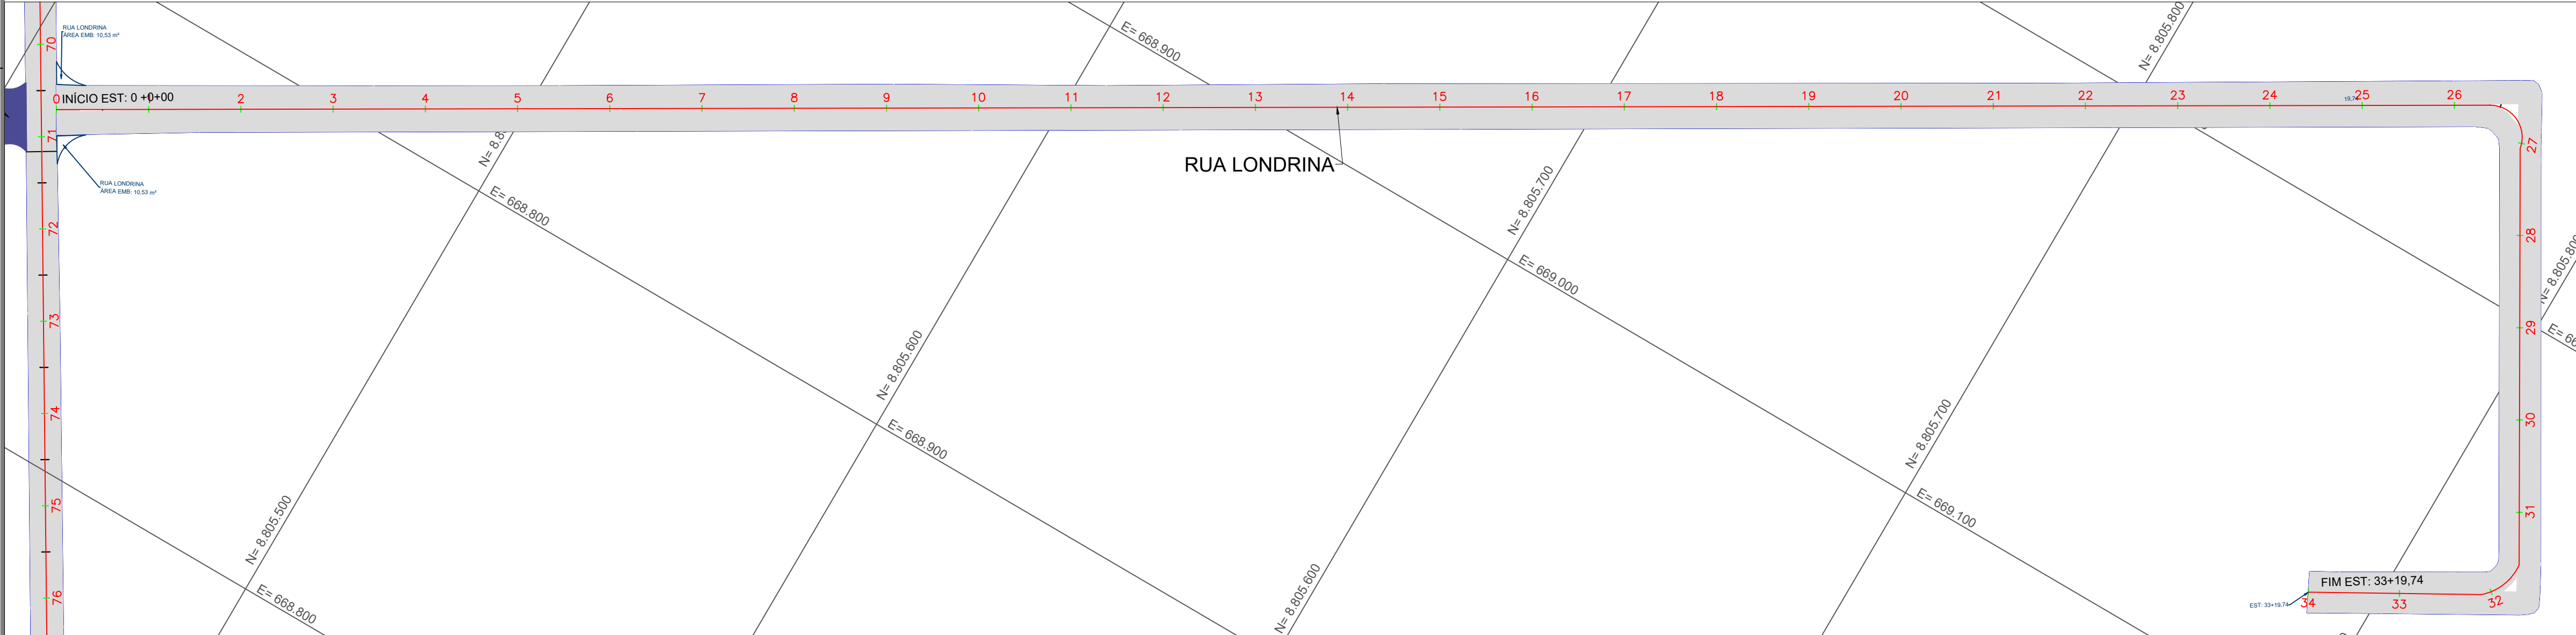



RUA LONDRINA

EST. INICIAL: 0+0,00
EST. FINAL: 33+19,74

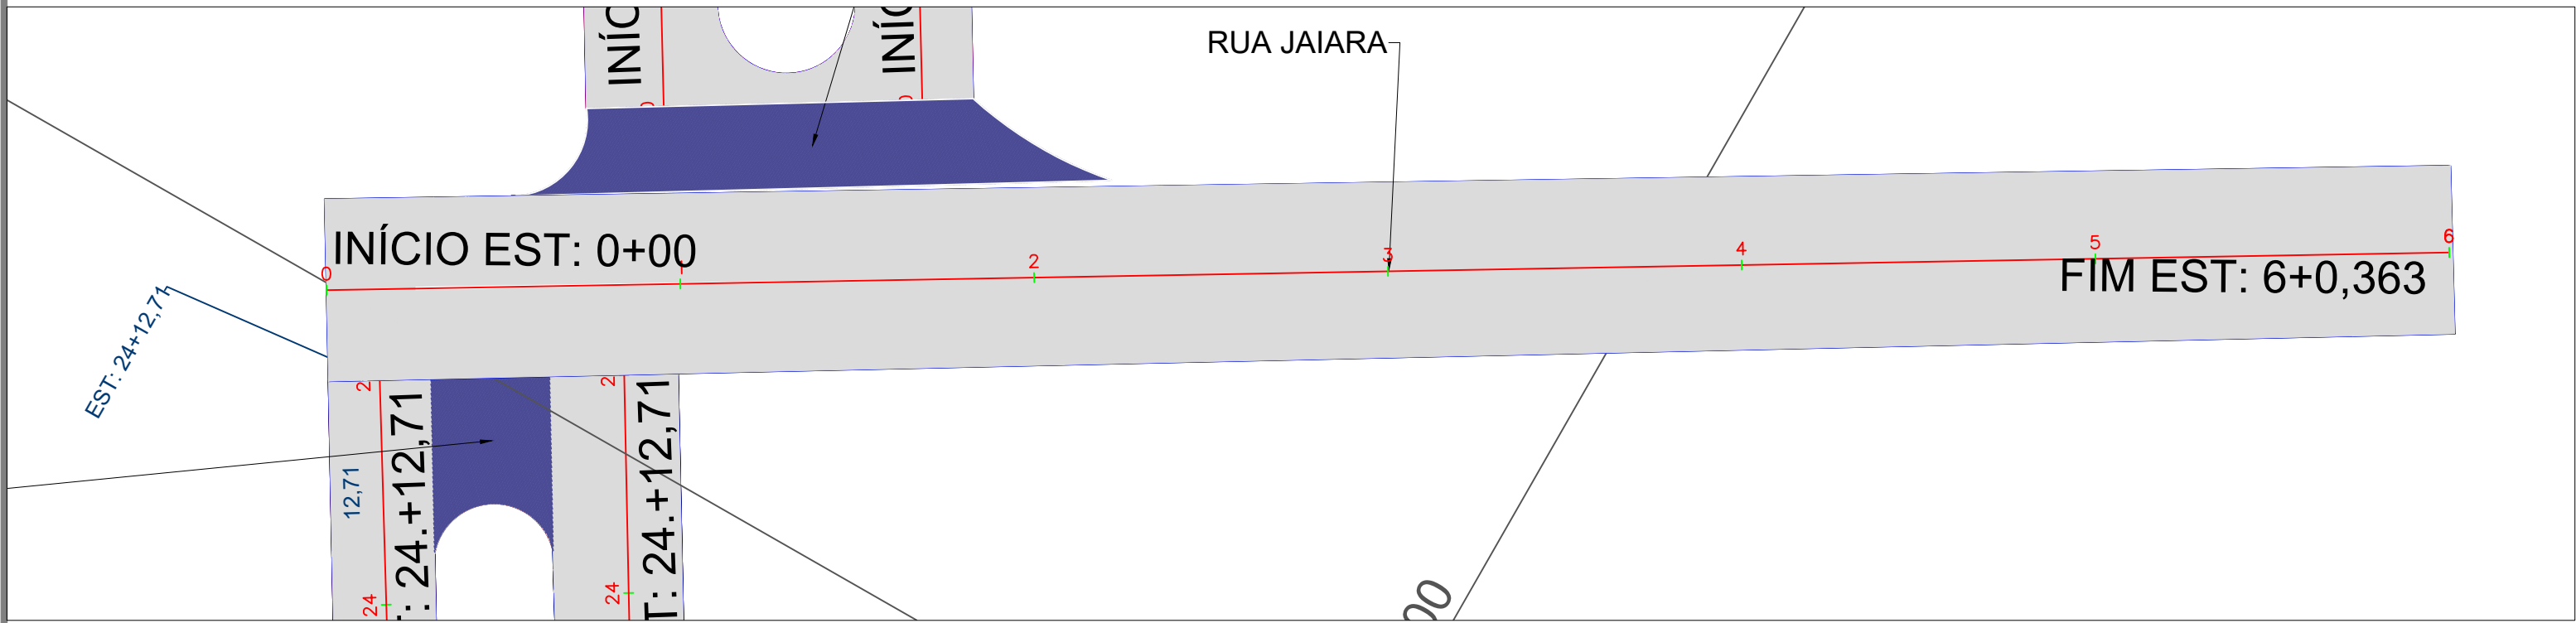

RUA JAIARA

EST. INICIAL: 0+0,00
EST. FINAL: 6+0,363

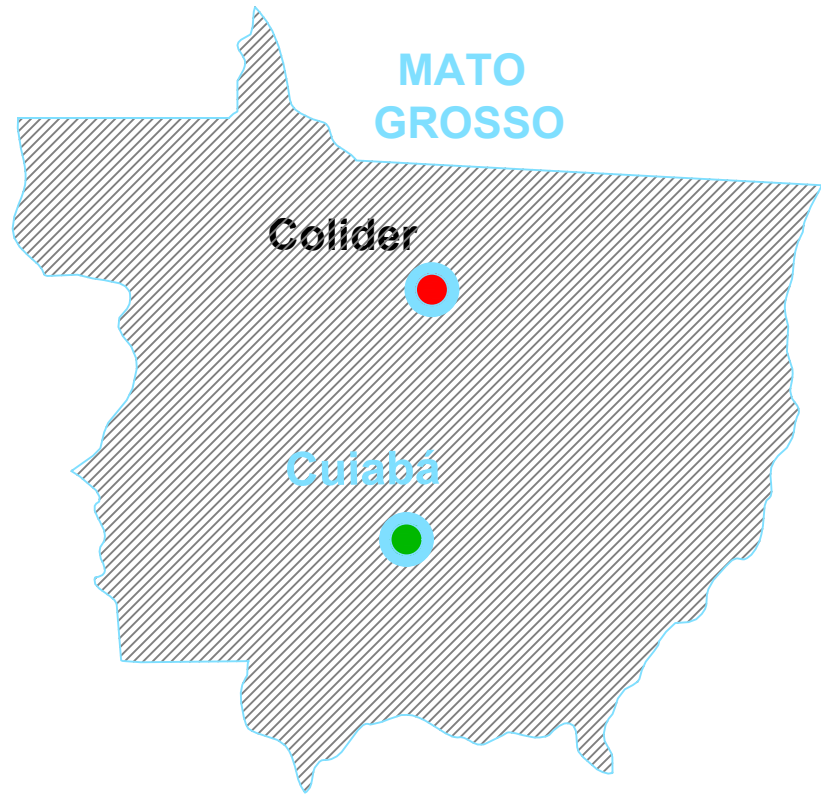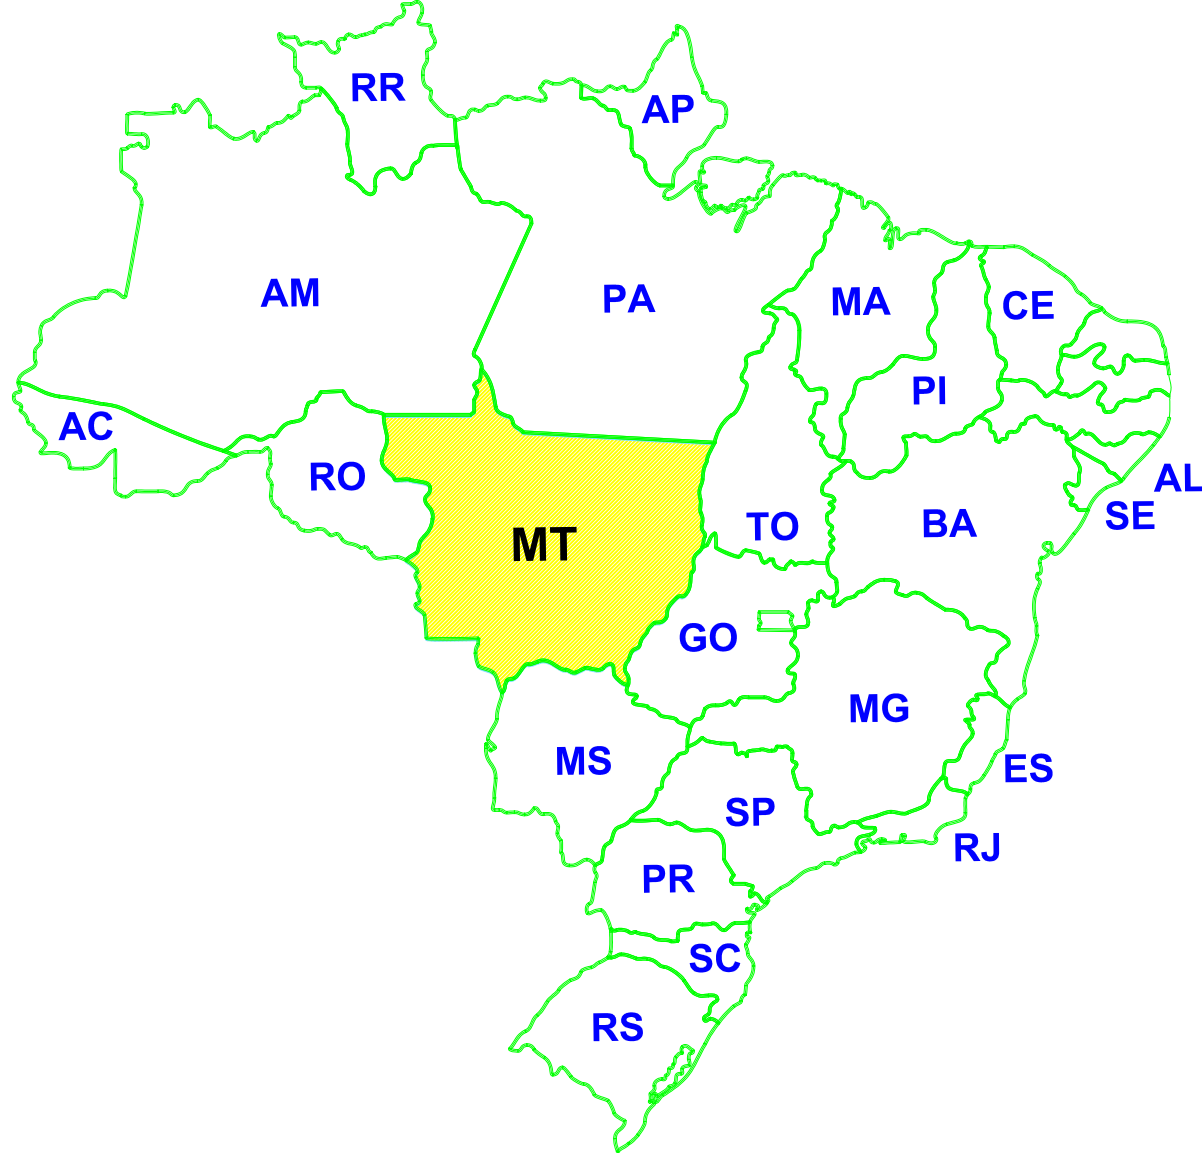

APROVAÇÕES /AUTENTICAÇÕES:

CONTRATANTE:

PREFEITURA MUNICIPAL DE COLIDER
Tv. do Paredão, 85 - Centro, Colider - MT, 78500-000
Telefone: (66) 3541-6300
CNPJ: 15.023.930/0001-38

REPRESENTANTE:

RODRIGO LUIZ BENASSI:0443317119
RODRIGO LUIZ BENASSI
PREFEITO MUNICIPAL CPF: 004.433.171-19

CONTRATADO:



3PIII SOLUÇÕES ENGENHARIA
Rua Manoel Teófilo dos Santos,30 -
N. S. Paz - BALNEÁRIO PIÇARRAS-SC
Telefone: (47) 99131-9913
CNPJ: 59.632.936/0001-88

REPRESENTANTE:

ORLI CARLOS FERREIRA JUNIOR:09114872986
ORLI CARLOS FERREIRA JUNIOR
ENGENHEIRO CIVIL CREA-MT 95969

DADOS GERAIS DA OBRA

OBJETO DE CONTRATO:
PROJETO DE RECUPERAÇÃO E CONSERVAÇÃO DE PAVIMENTO EM VIAS URBANAS DO MUNICÍPIO DE COLIDER-MT
ENDEREÇO:
RUAS DIVERSAS - COLIDER-MT
COORDENADA:


ASSUNTO DE PROJETO

TITULO: PROJETO MICRORREVESTIMENTO ASFÁLTICO	
Tipo de Obra: Institucional	Modalidade: Infraestrutura Urbana
QUADRO	REV: 00
	DATA: Março de 2026.
	ESCALA: 1:500
	NOMECLATURA: GEO FOLHA: 03




AV. JULIO DOMINGOS CAMPOS

EST. INICIAL: 0+0,00
EST. FINAL: 92+9,49

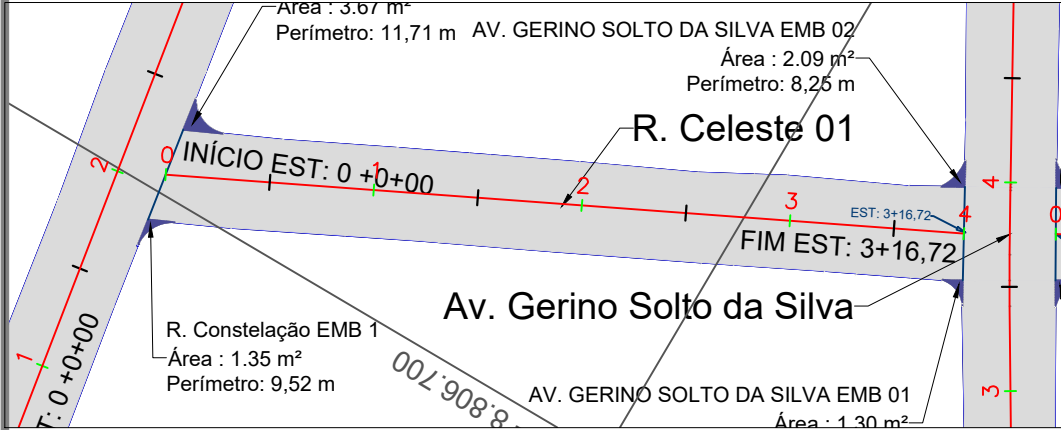


RUA CELESTE T01

EST. INICIAL: 0+0,00
EST. FINAL: 3+16,72

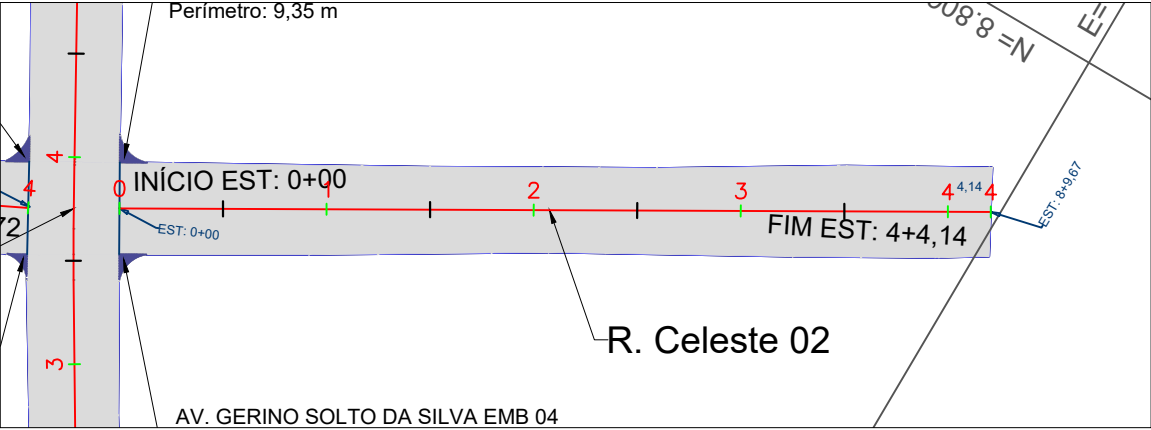


RUA CELESTE T02

EST. INICIAL: 0+0,00
EST. FINAL: 4+4,14

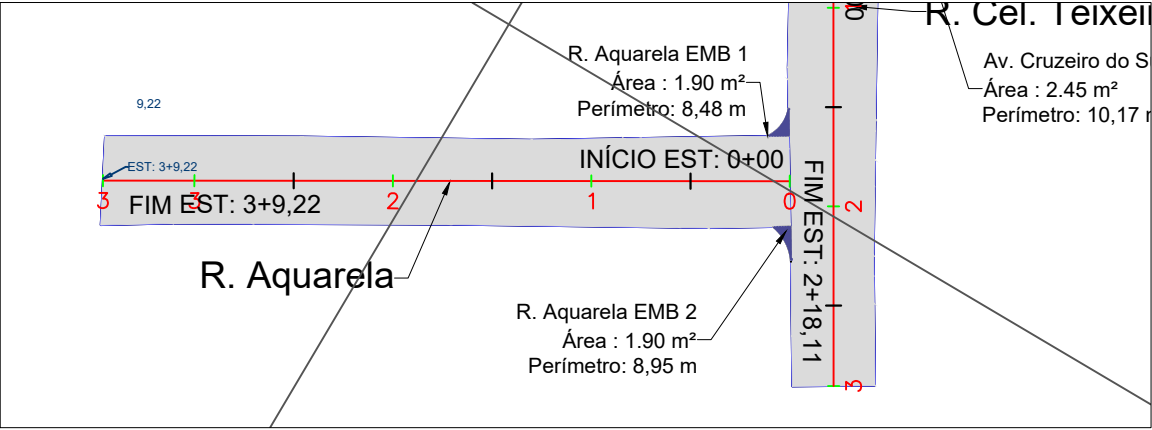


RUA AQUARELA

EST. INICIAL: 0+0,00
EST. FINAL: 3+9,22

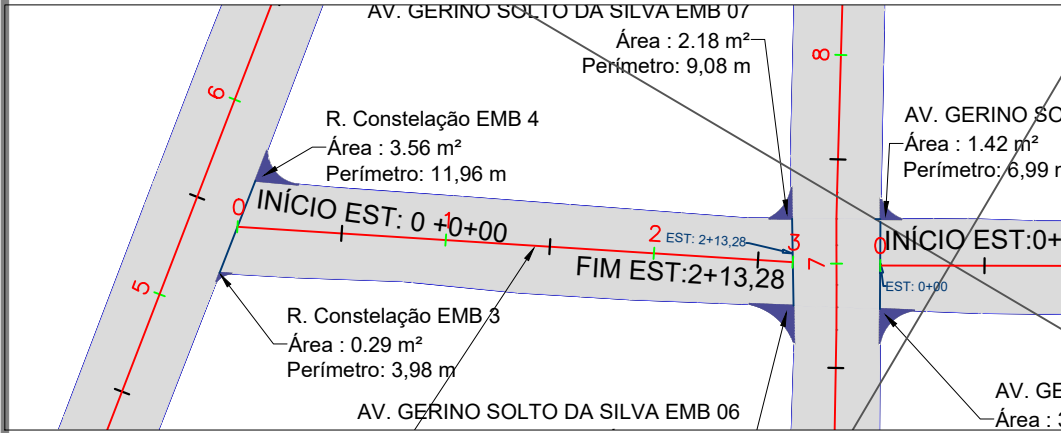


RUA LUA NOVA T1

EST. INICIAL: 0+0,00
EST. FINAL: 2+13,28

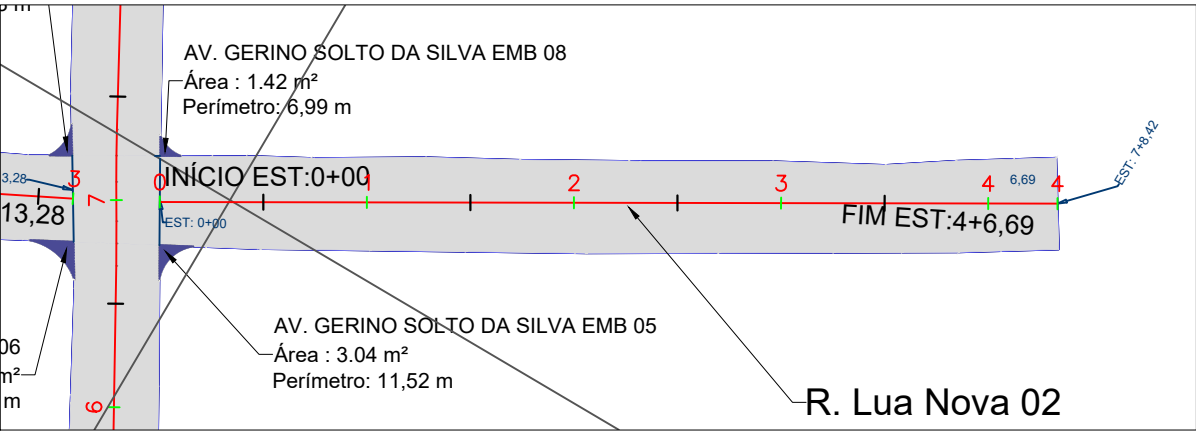


RUA LUA NOVA T2

EST. INICIAL: 0+0,00
EST. FINAL: 4+6,69

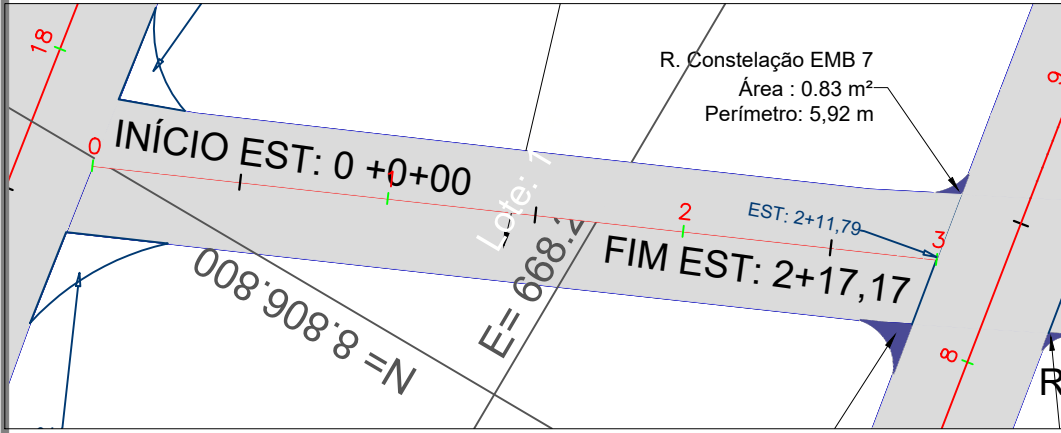


RUA RENASCER T1

EST. INICIAL: 0+0,00
EST. FINAL: 2+17,17

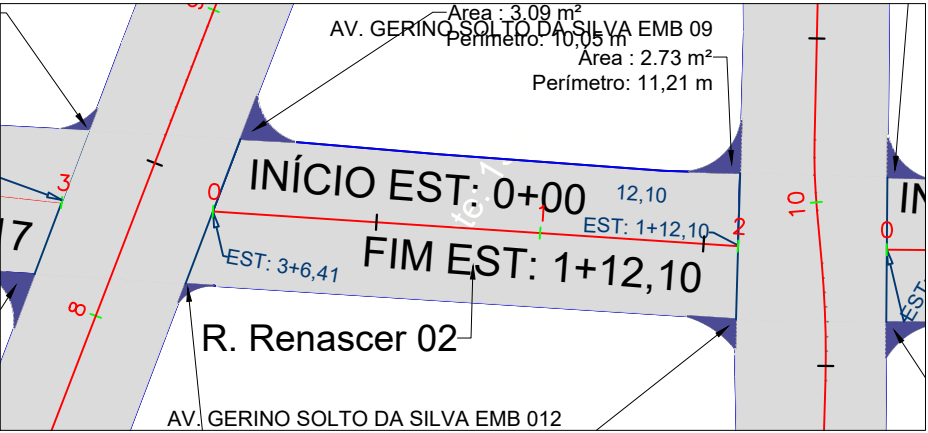


RUA RENASCER T02

EST. INICIAL: 0+0,00
EST. FINAL: 1+12,10

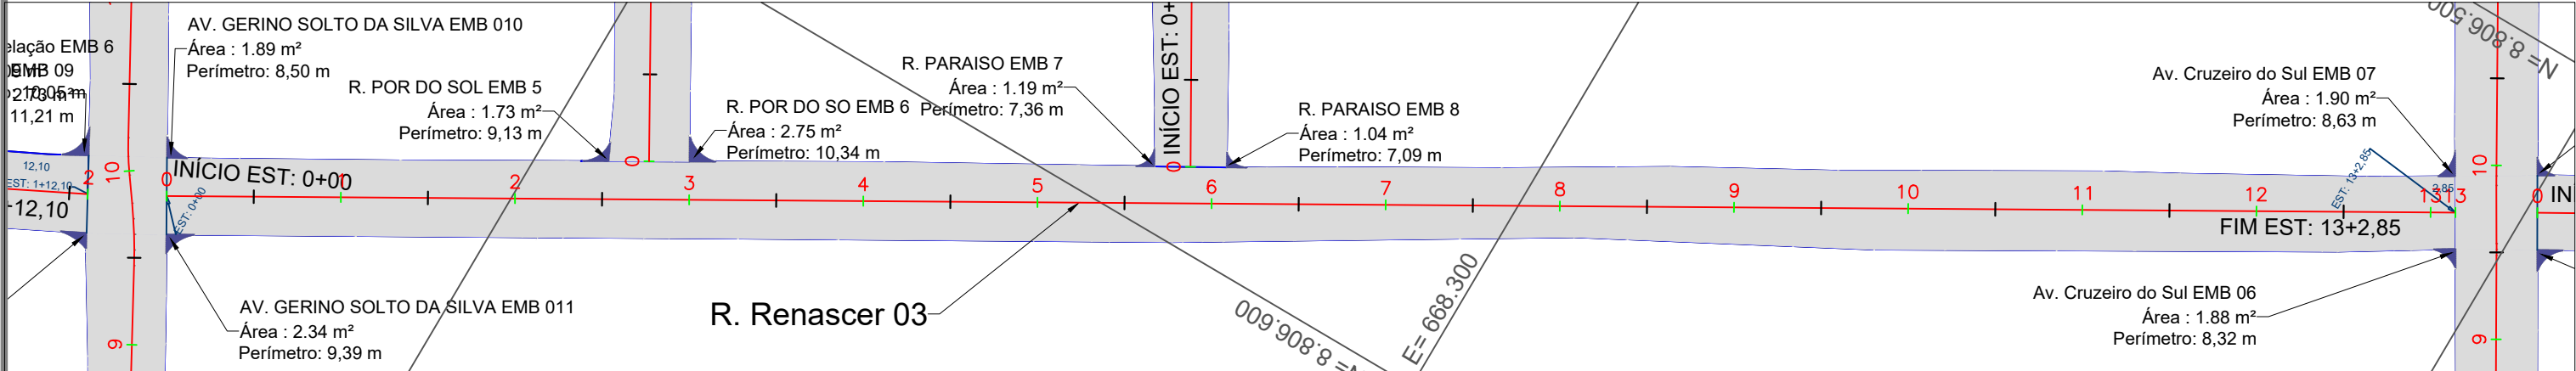



RUA RENASCER T03

EST. INICIAL: 0+0,00
EST. FINAL: 13+2,85

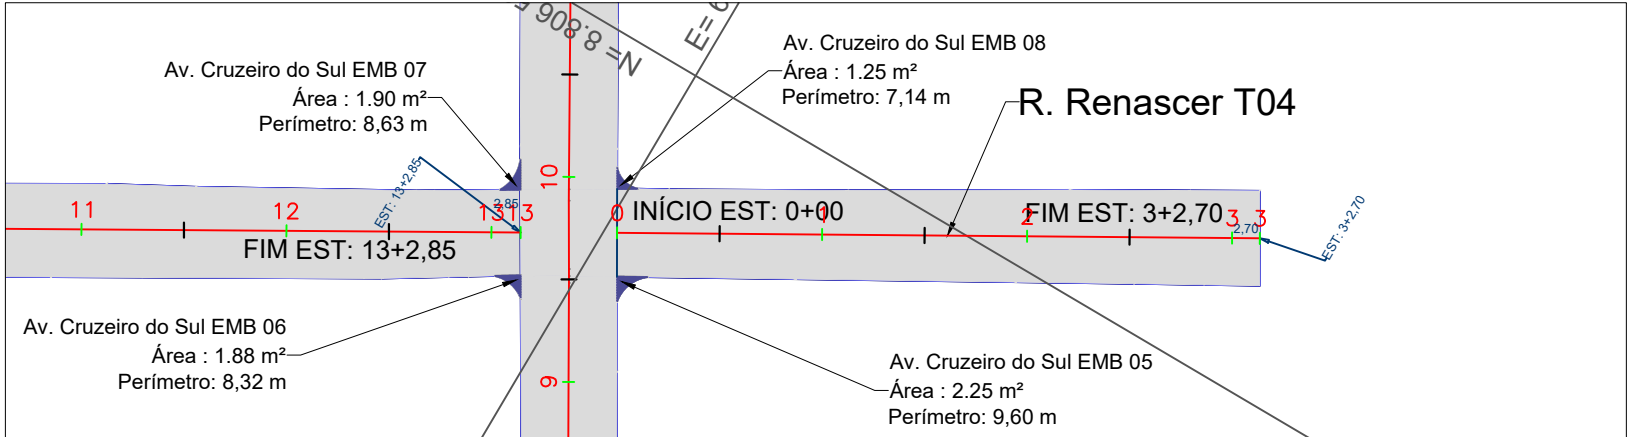

RUA RENASCER T04

EST. INICIAL: 0+0,00
EST. FINAL: 3+2,70

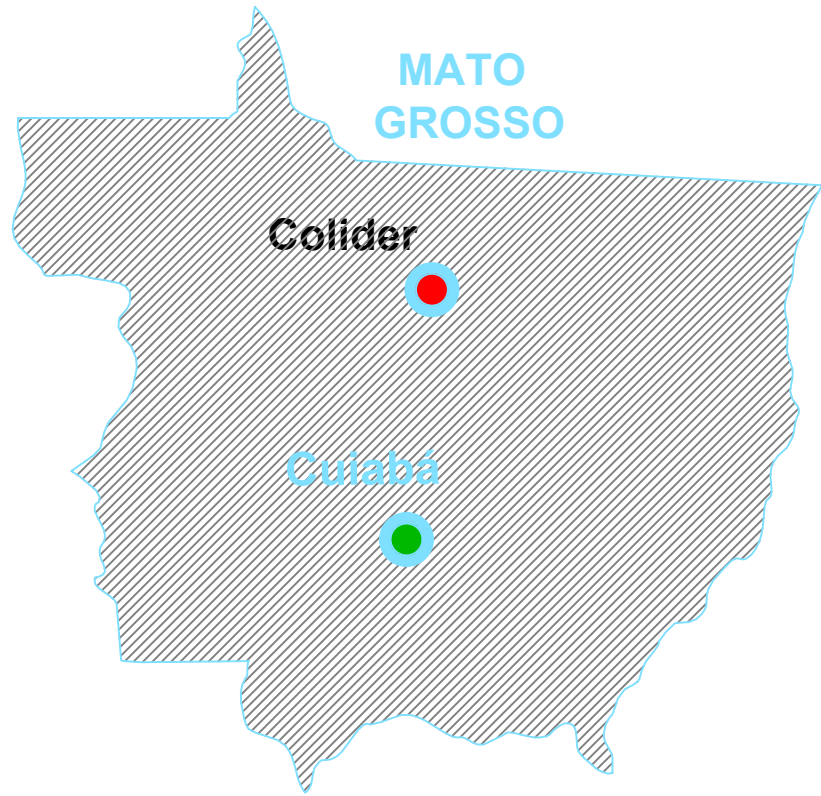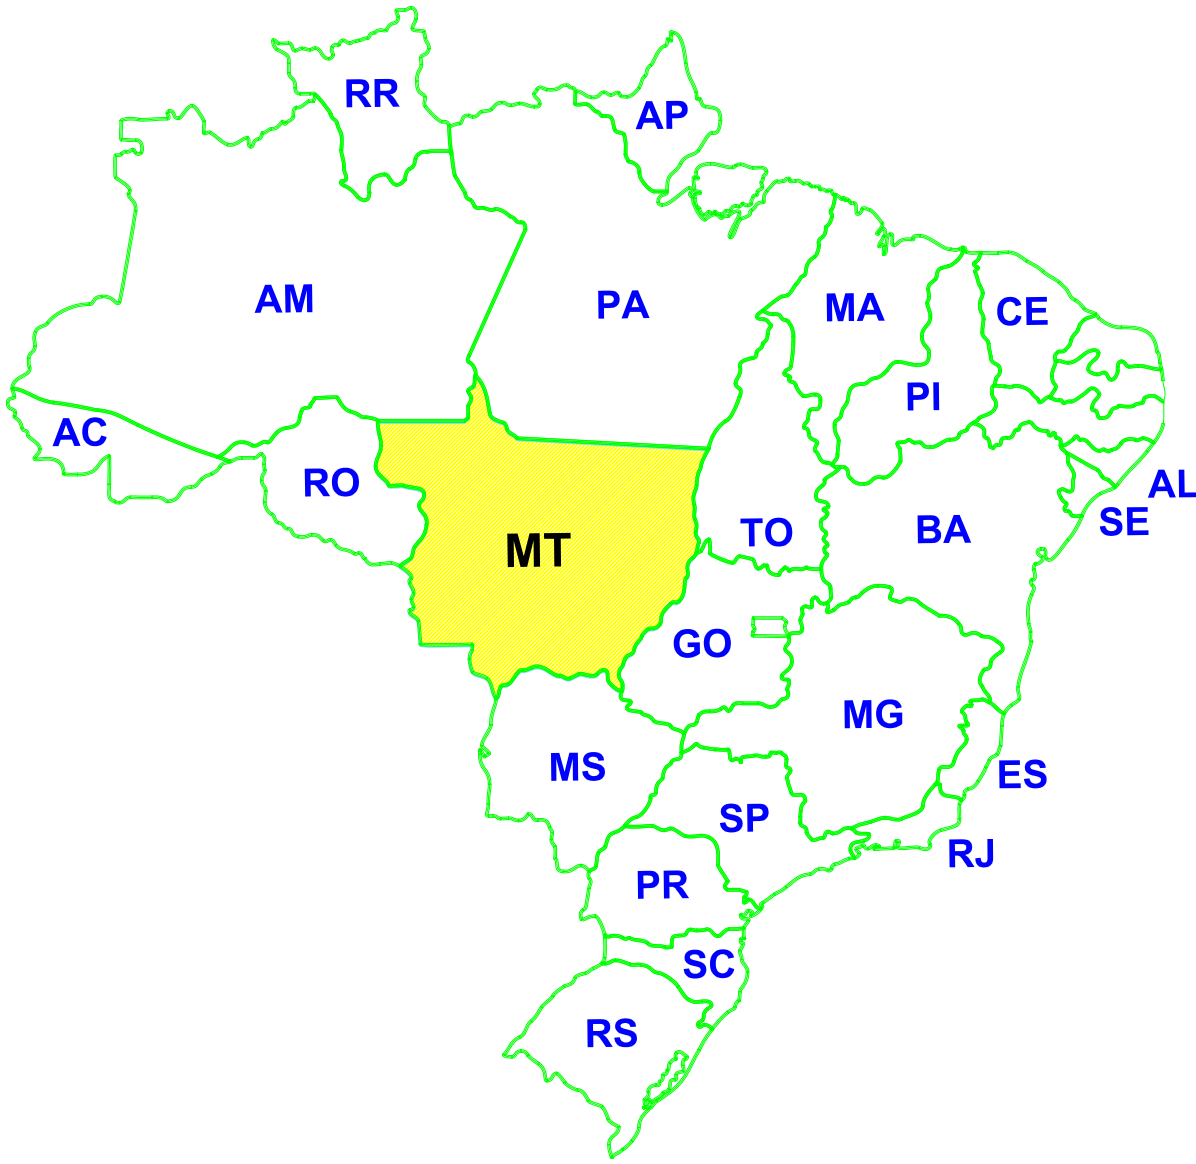

APROVAÇÕES /AUTENTICAÇÕES:

CONTRATANTE:

PREFEITURA MUNICIPAL DE COLIDER
Tv. do Paredis, 85 - Centro, Colider - MT, 78500-000
Telefone: (66) 3341-6300
CNPJ: 15.023.930/0001-38

REPRESENTANTE:

RODRIGO LUIZ BENASSI:0443317119
RODRIGO LUIZ BENASSI
PREFEITO MUNICIPAL CPF: 004.433.171-19

CONTRATADO:



3PIII SOLUÇÕES ENGENHARIA
Rua Manoel Tolentino dos Santos,30 -
N. S. Paz - BALNEÁRIO PIÇARRAS-SC
Telefone: (47) 99131-9913
CNPJ: 59.632.936/0001-88

REPRESENTANTE:



ORLI CARLOS FERREIRA JUNIOR:09114872986
ORLI CARLOS FERREIRA JUNIOR
ENGENHEIRO CIVIL CREA-MT 95969

DADOS GERAIS DA OBRA

OBJETO DE CONTRATO:
PROJETO DE RECUPERAÇÃO E CONSERVAÇÃO DE PAVIMENTO EM VIAS URBANAS DO MUNICÍPIO DE COLIDER-MT
ENDEREÇO:
RUAS DIVERSAS - COLIDER-MT
COORDENADA:

ASSUNTO DE PROJETO

TITULO: PROJETO MICRORREVESTIMENTO ASFÁLTICO	
Tipo de Obra: Institucional	Modalidade: Infraestrutura Urbana
QUADRO	
REV: 00	
DATA: Março de 2026.	
ESCALA: 1:500	
NOMECLATURA: GEO	FOLHA: 04

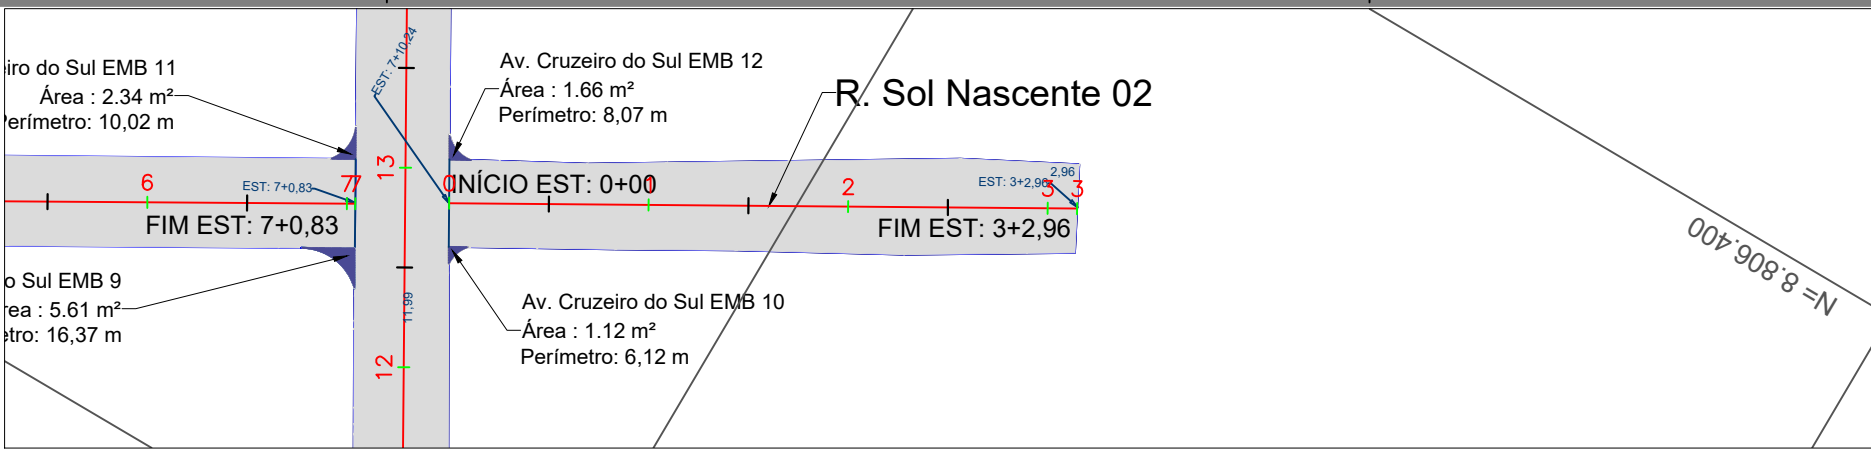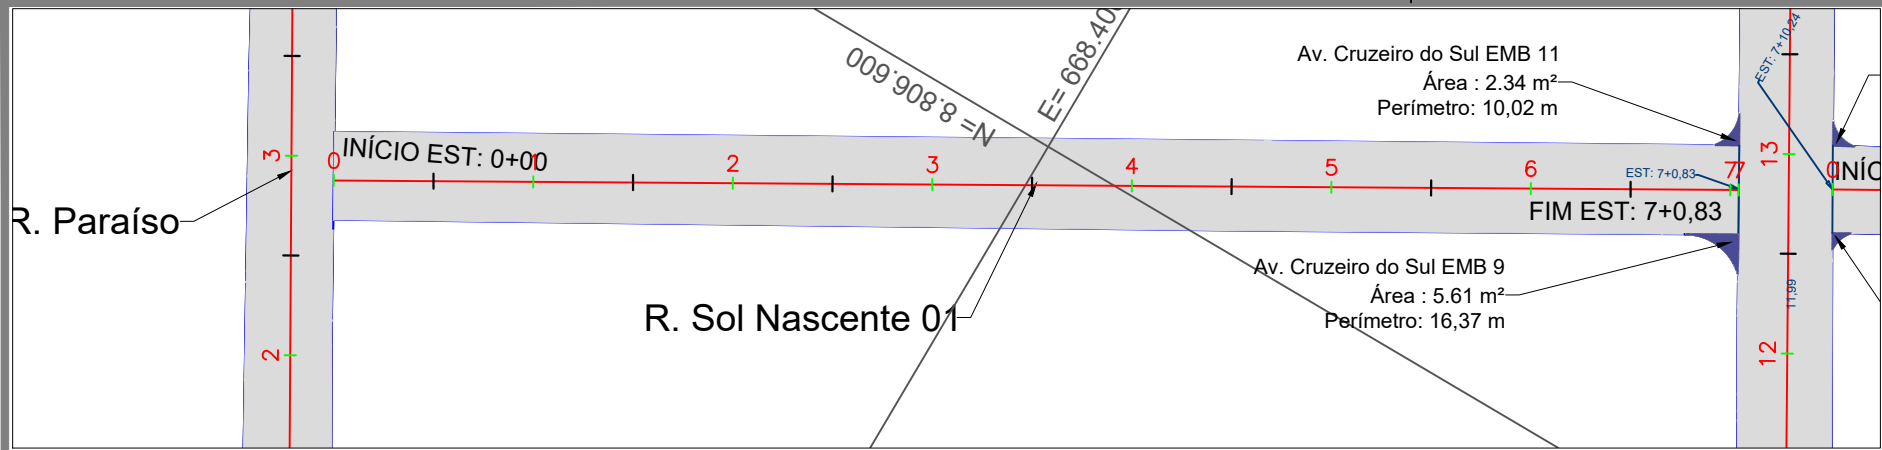


RUA SOL NASCENTE T01

EST. INICIAL: 0+0,00
EST. FINAL: 7+0,83


RUA SOL NASCENTE T01

EST. INICIAL: 0+0,00
EST. FINAL: 3+2,96

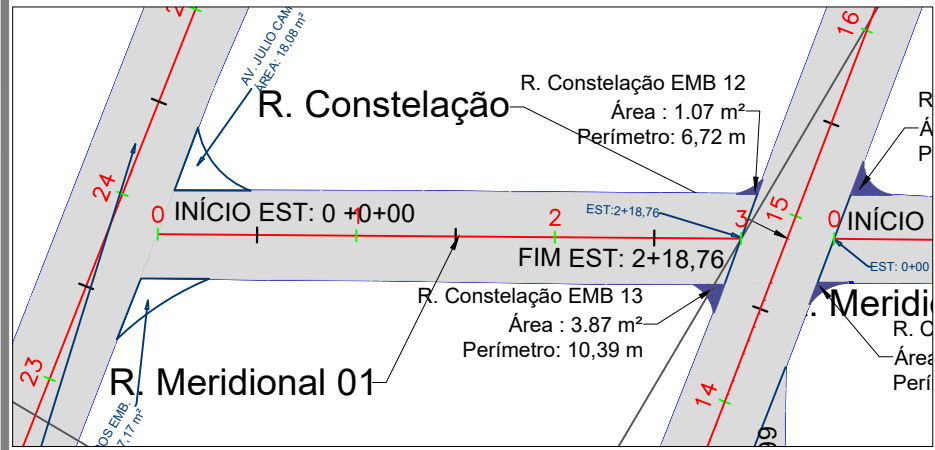


RUA MERIDIONAL T01

EST. INICIAL: 0+0,00
EST. FINAL: 2+18,76

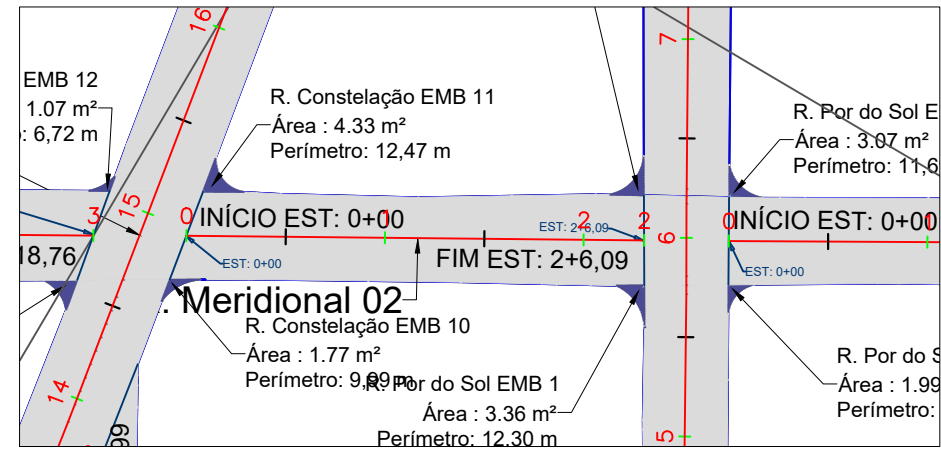


RUA MERIDIONAL T02

EST. INICIAL: 0+0,00
EST. FINAL: 2+6,09

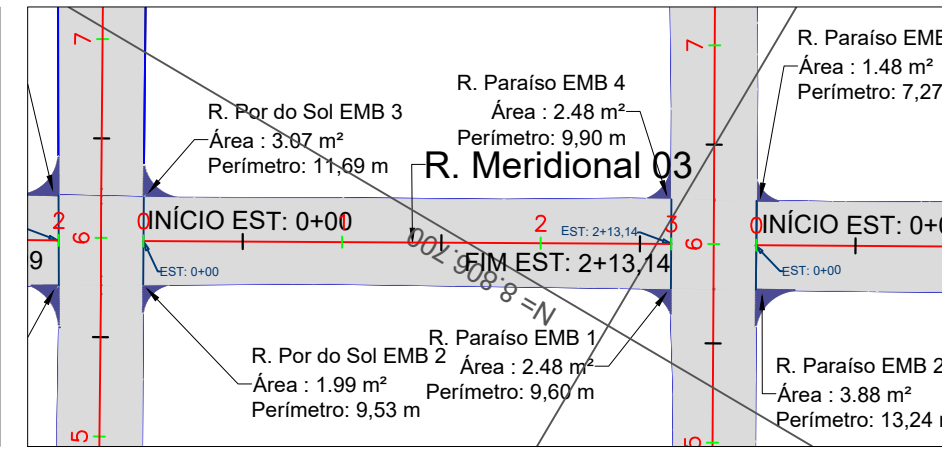


RUA MERIDIONAL T03

EST. INICIAL: 0+0,00
EST. FINAL: 2+13,14

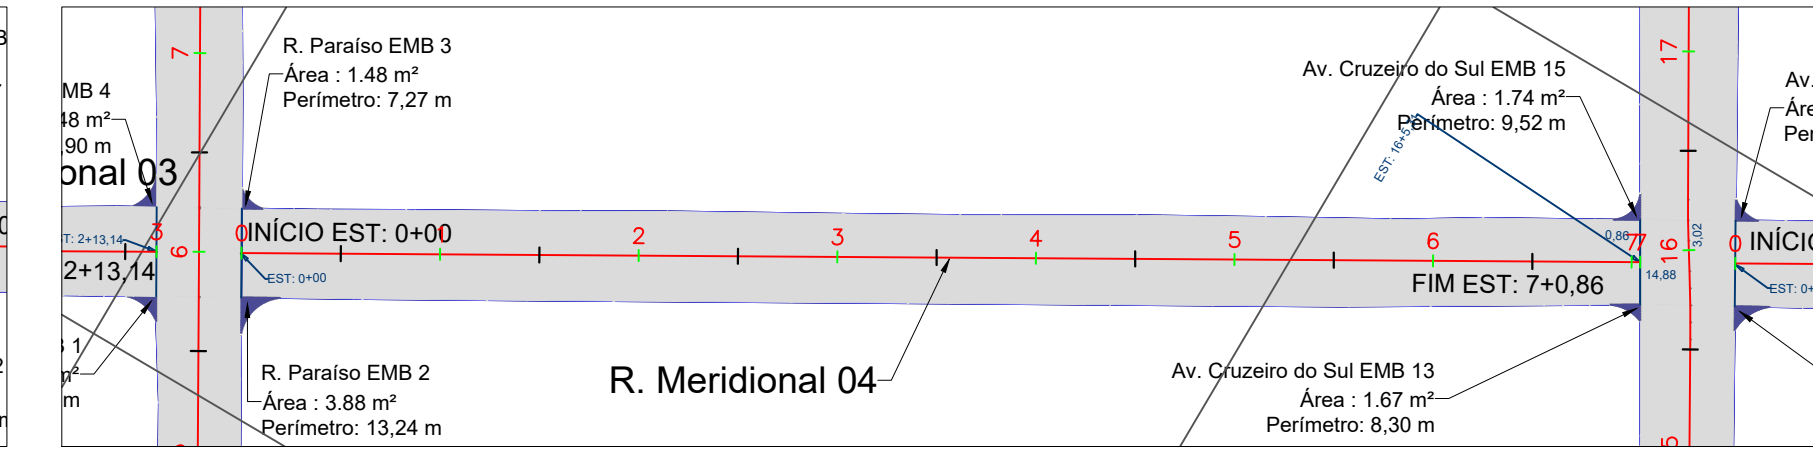


RUA MERIDIONAL T04

EST. INICIAL: 0+0,00
EST. FINAL: 7+0,86

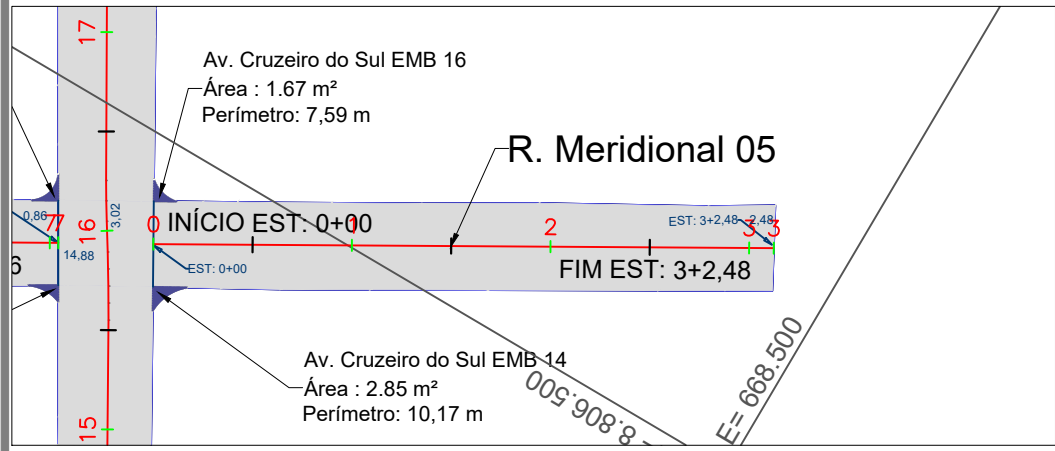


RUA MERIDIONAL T05

EST. INICIAL: 0+0,00
EST. FINAL: 3+2,48

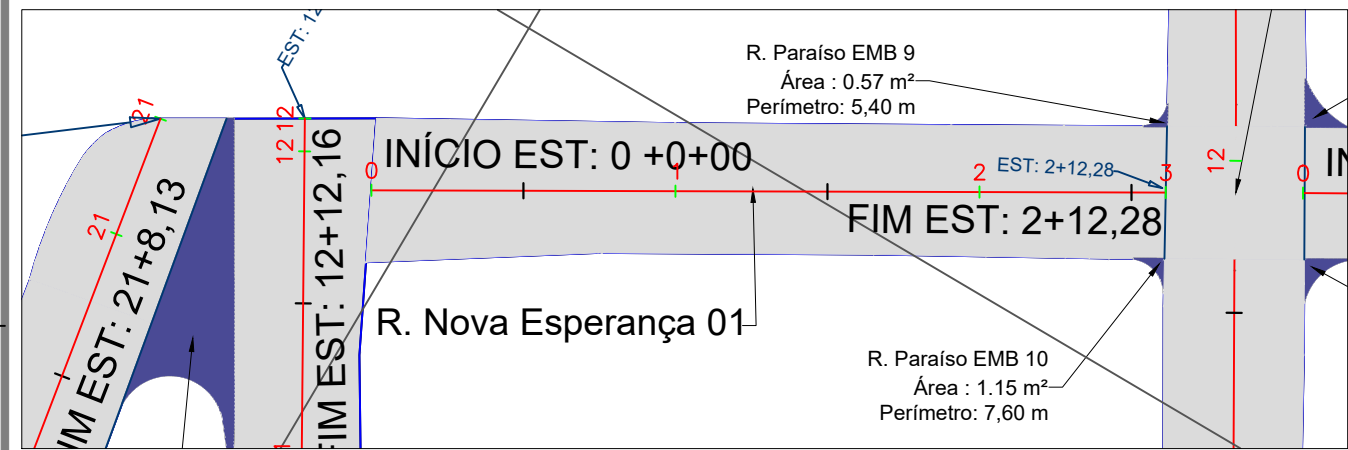


RUA NOVA ESPERANÇA 01

EST. INICIAL: 0+0,00
EST. FINAL: 2+12,28

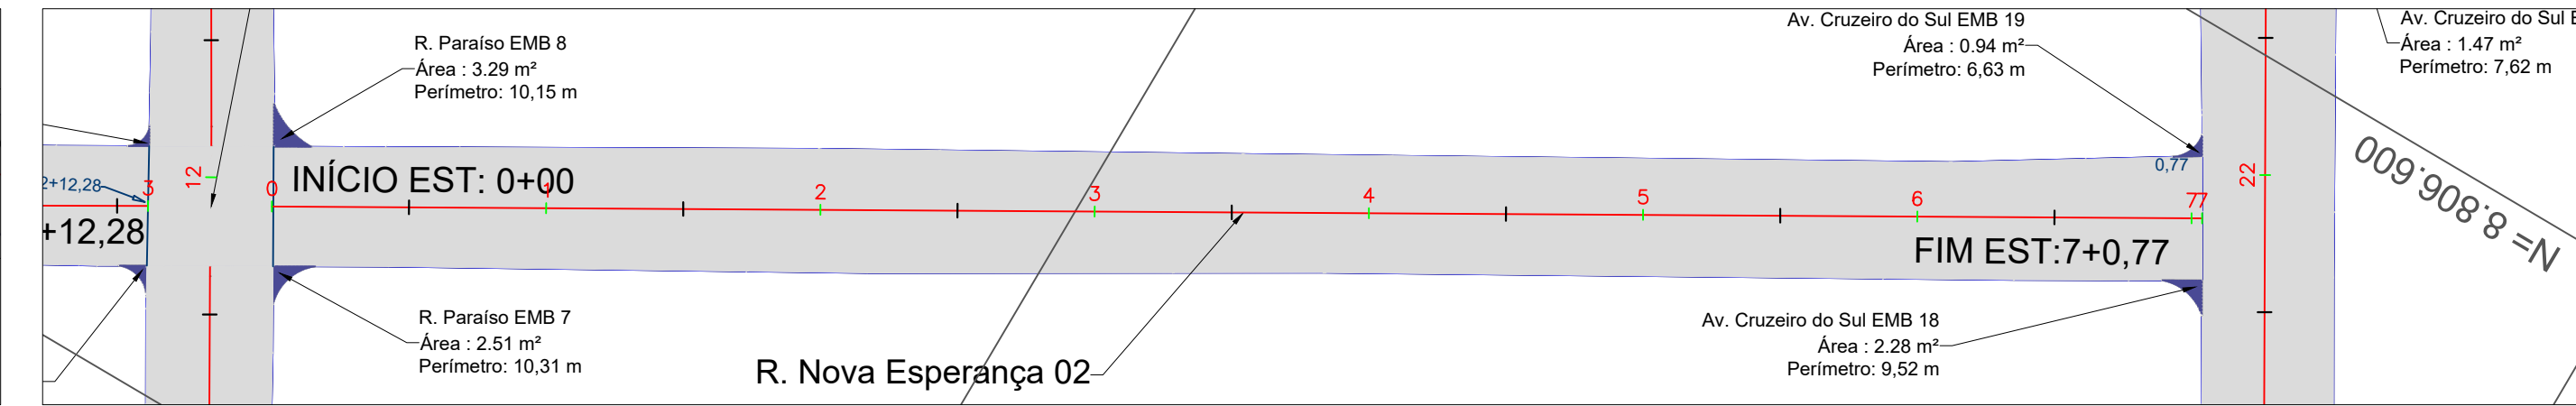


RUA NOVA ESPERANÇA 02

EST. INICIAL: 0+0,00
EST. FINAL: 7+0,77

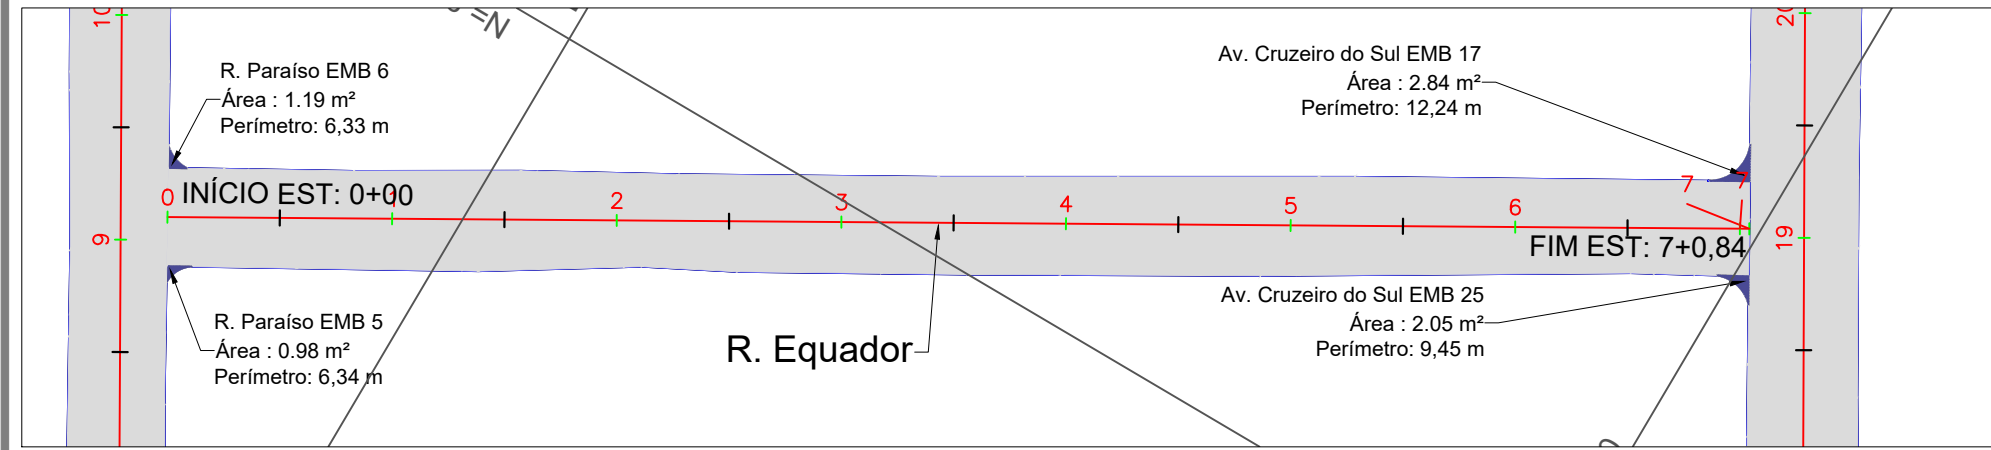


RUA EQUADOR

EST. INICIAL: 0+0,00
EST. FINAL: 7+0,84

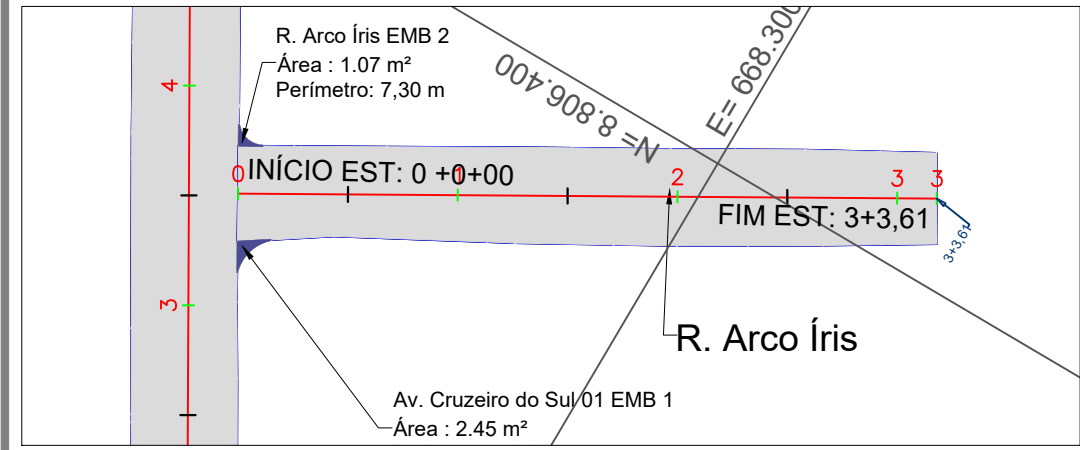


RUA ARCO ÍRIS

EST. INICIAL: 0+0,00
EST. FINAL: 3+3,61

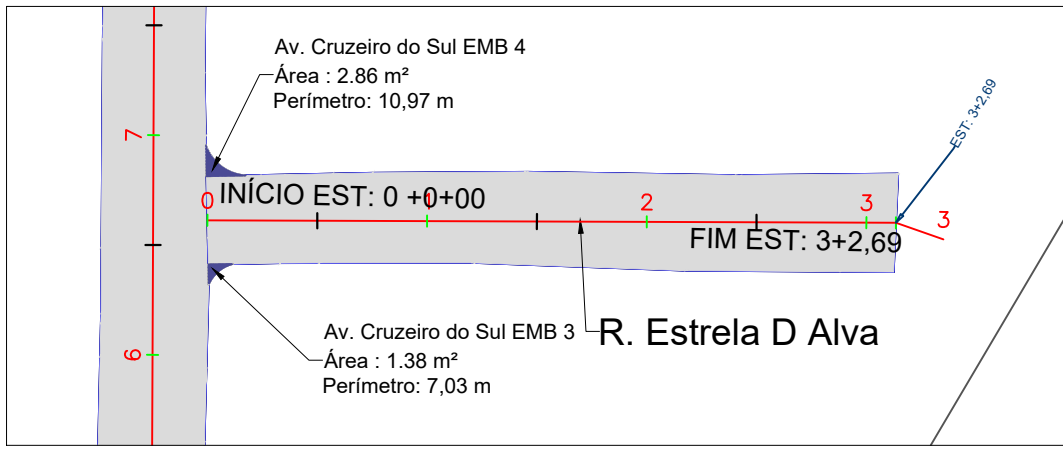


RUA ESTRELA D'ALVA

EST. INICIAL: 0+0,00
EST. FINAL: 3+2,69

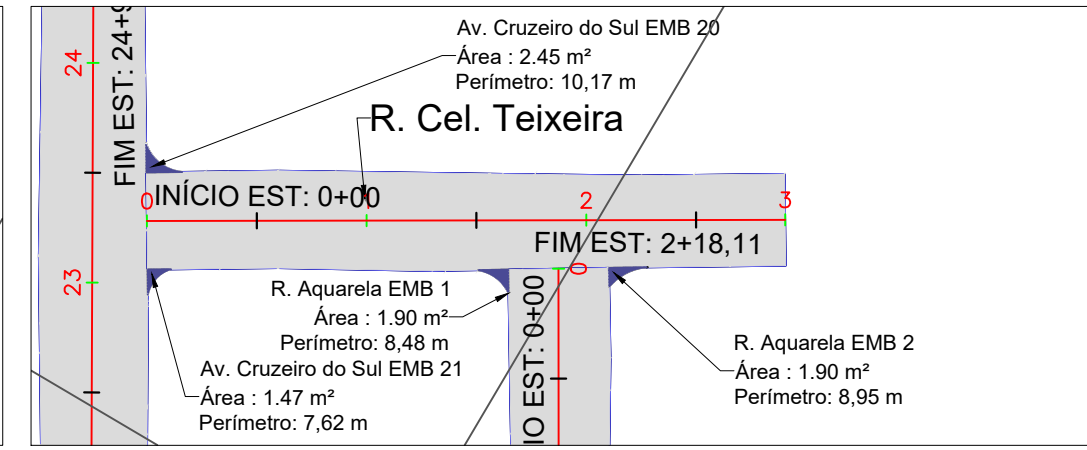


RUA CEL. TEIXEIRA

EST. INICIAL: 0+0,00
EST. FINAL: 2+18,11

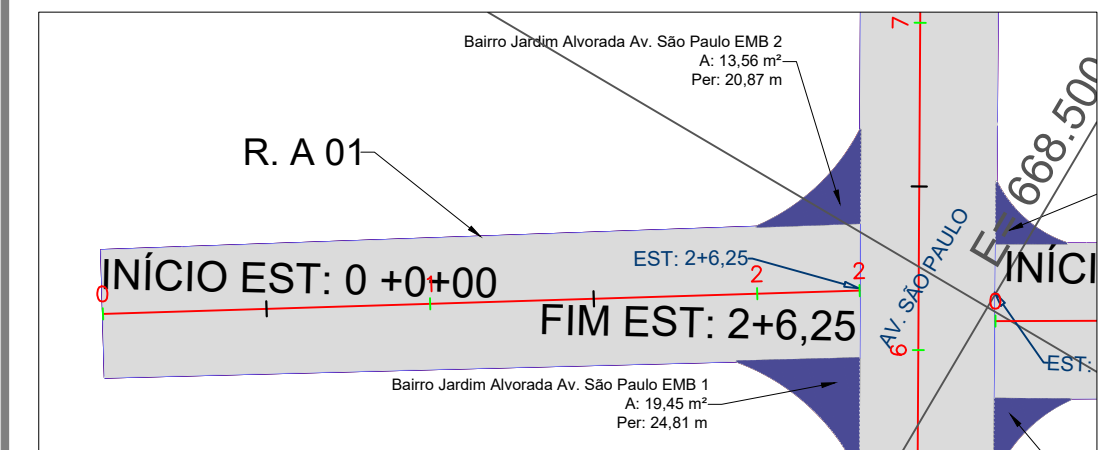



RUA A T1

EST. INICIAL: 0+0,00
EST. FINAL: 2+6,25

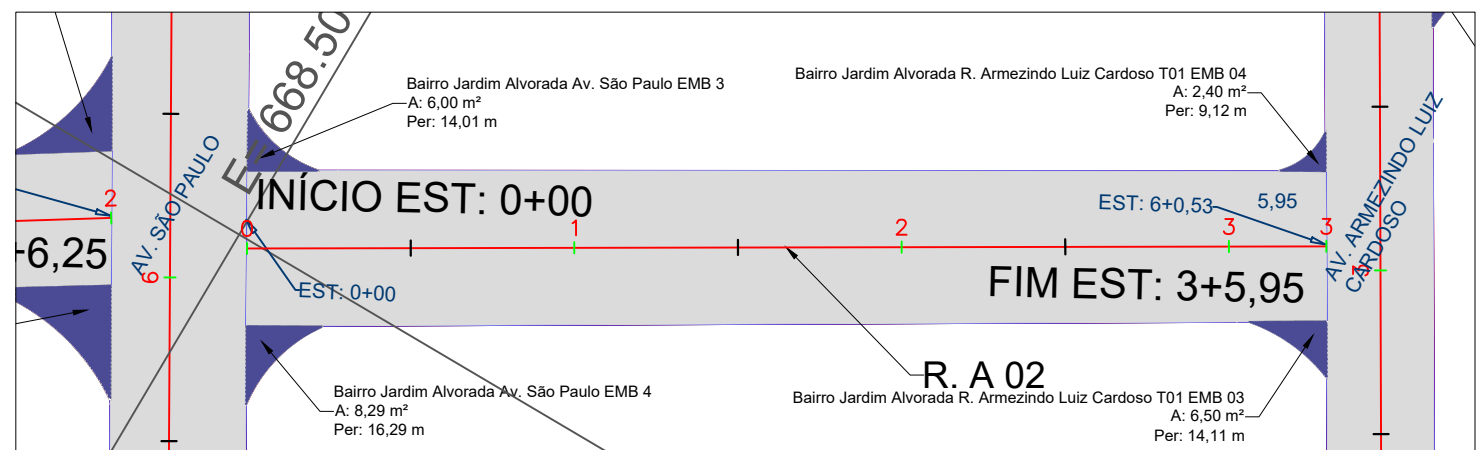

RUA A T2

EST. INICIAL: 0+0,00
EST. FINAL: 3+5,95

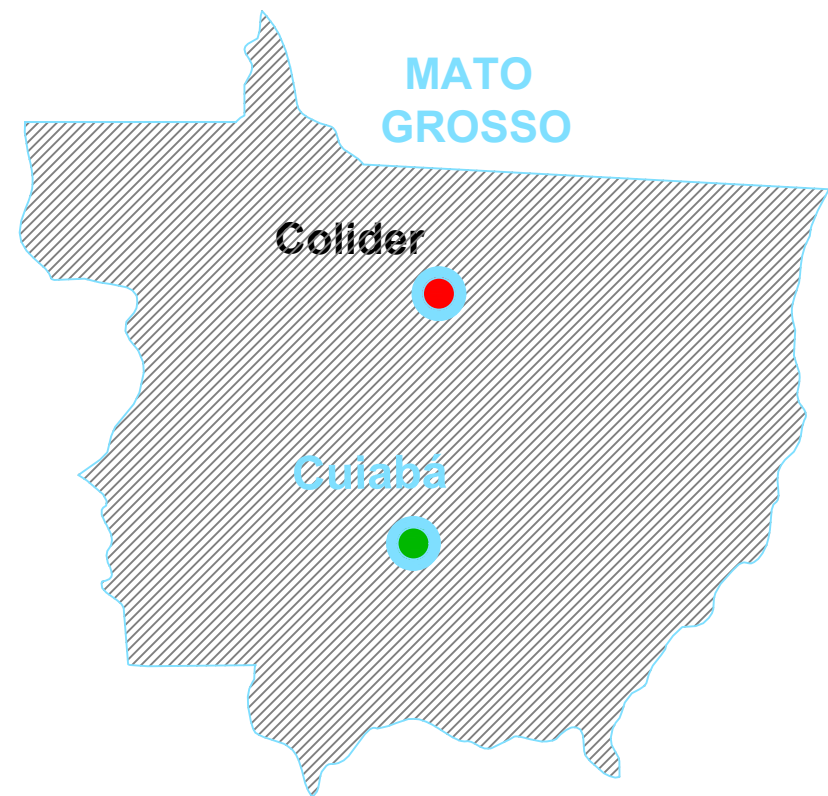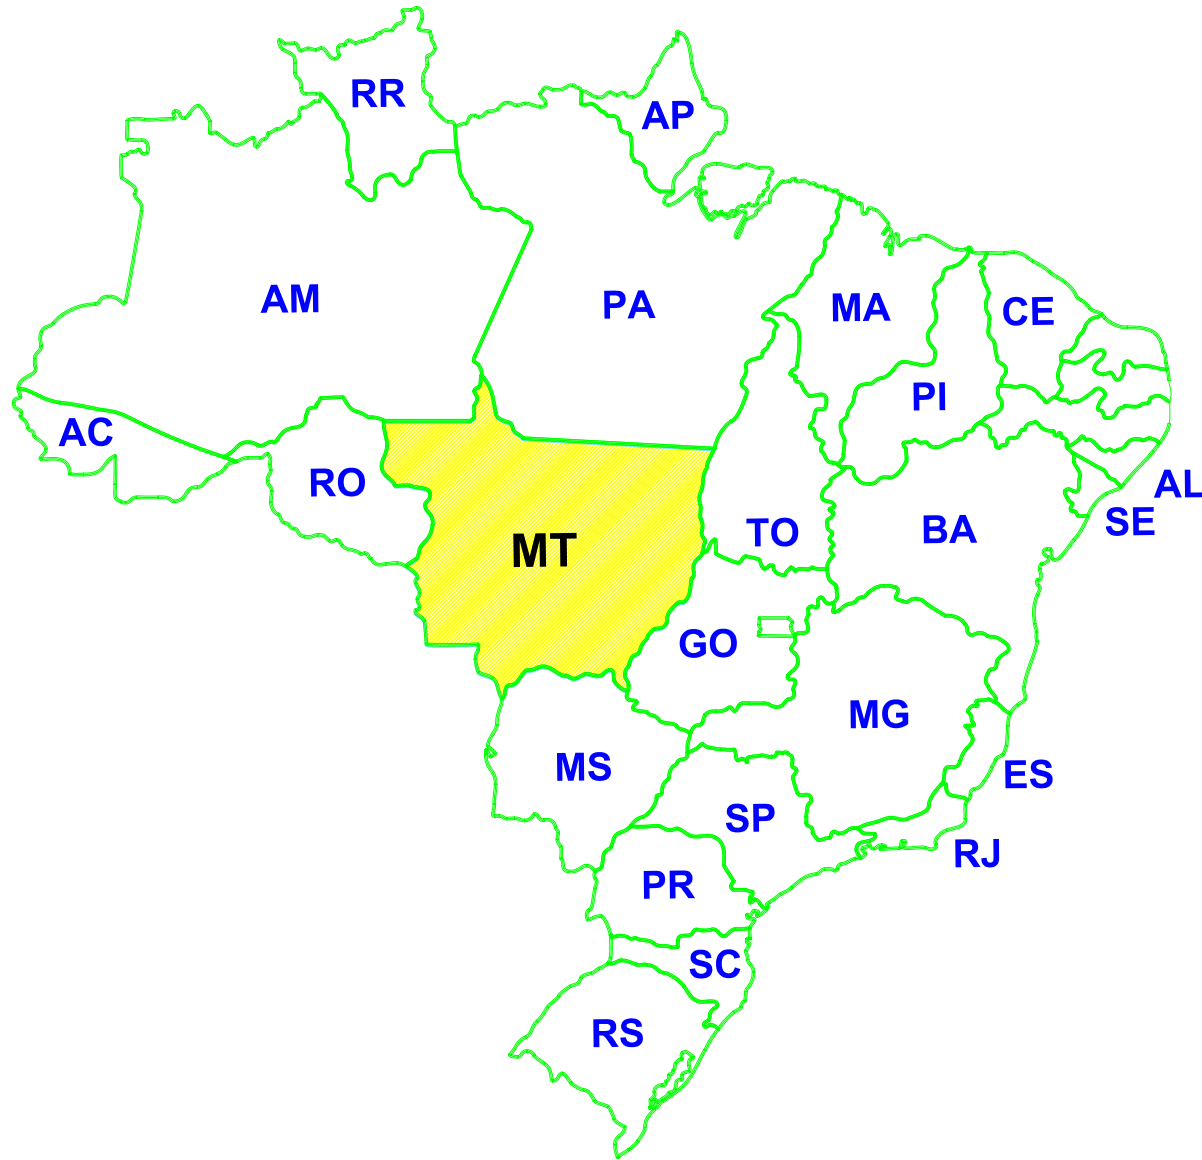

APROVAÇÕES /AUTENTICAÇÕES:

CONTRATANTE:

PREFEITURA MUNICIPAL DE COLIDER
Tv. do Paraiso, 85 - Centro, Colider - MT, 78500-000
Telefone: (66) 3341-6300
CNPJ: 15.023.930/0001-38

REPRESENTANTE:

RODRIGO LUIZ BENASSI
0443317119
RODRIGO LUIZ BENASSI
PREFEITO MUNICIPAL CPF: 004.433.171-19

CONTRATADO:



3PIII SOLUÇÕES ENGENHARIA
Rua Manoel Tolentino dos Santos,30 -
N. S. Paz - BALNEÁRIO PIÇARRAS-SC
Telefone: (47) 99131-9913
CNPJ: 59.632.936/0001-88

REPRESENTANTE:

ORLI CARLOS FERREIRA JUNIOR
09114872
986
ORLI CARLOS FERREIRA JUNIOR
ENGENHEIRO CIVIL CREA-MT 95969

DADOS GERAIS DA OBRA

OBJETO DE CONTRATO:
PROJETO DE RECUPERAÇÃO E CONSERVAÇÃO DE PAVIMENTO EM VIAS URBANAS DO MUNICÍPIO DE COLÍDER-MT
ENDEREÇO:
RUAS DIVERSAS - COLÍDER-MT
COORDENADA:

ASSUNTO DE PROJETO

TITULO:
PROJETO MICRORREVESTIMENTO ASFÁLTICO

Tipo de Obra: Institucional **Modalidade:** Infraestrutura Urbana

QUADRO


REV: 00

DATA: Março de 2026.

ESCALA: 1:500

NOMECLATURA:
GEO

FOLHA:
05

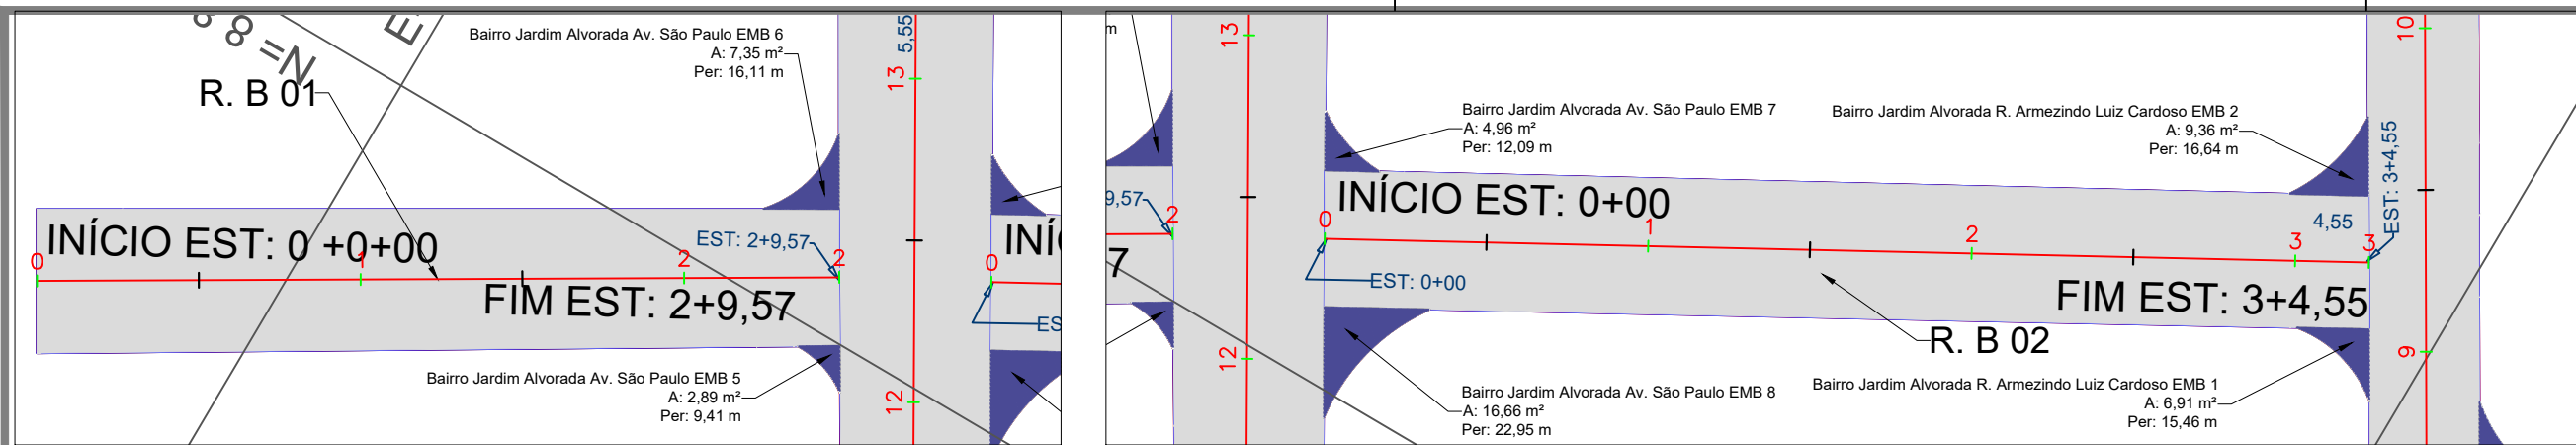


RUA B - T1

EST. INICIAL: 0+0,00
EST. FINAL: 2+9,57


RUA B - T2

EST. INICIAL: 0+0,00
EST. FINAL: 3+4,55

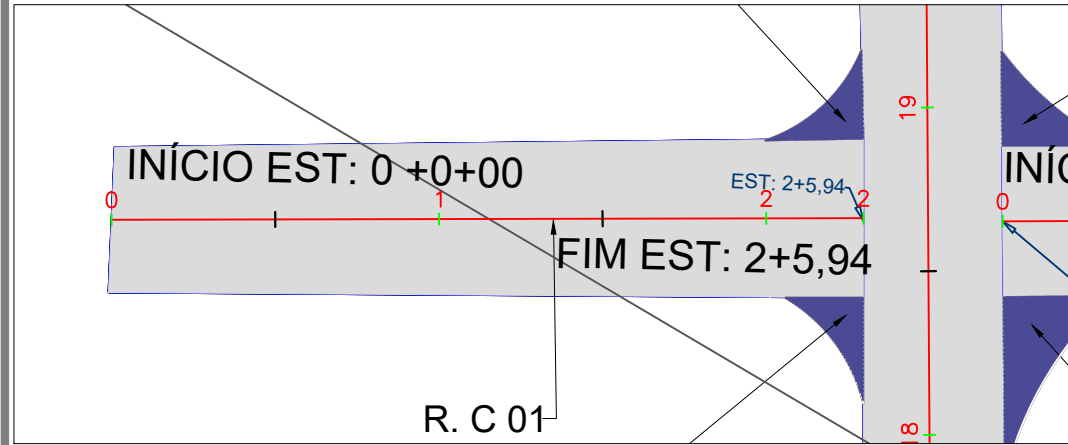


RUA C 01 - T1

EST. INICIAL: 0+0,00
EST. FINAL: 2+5,94

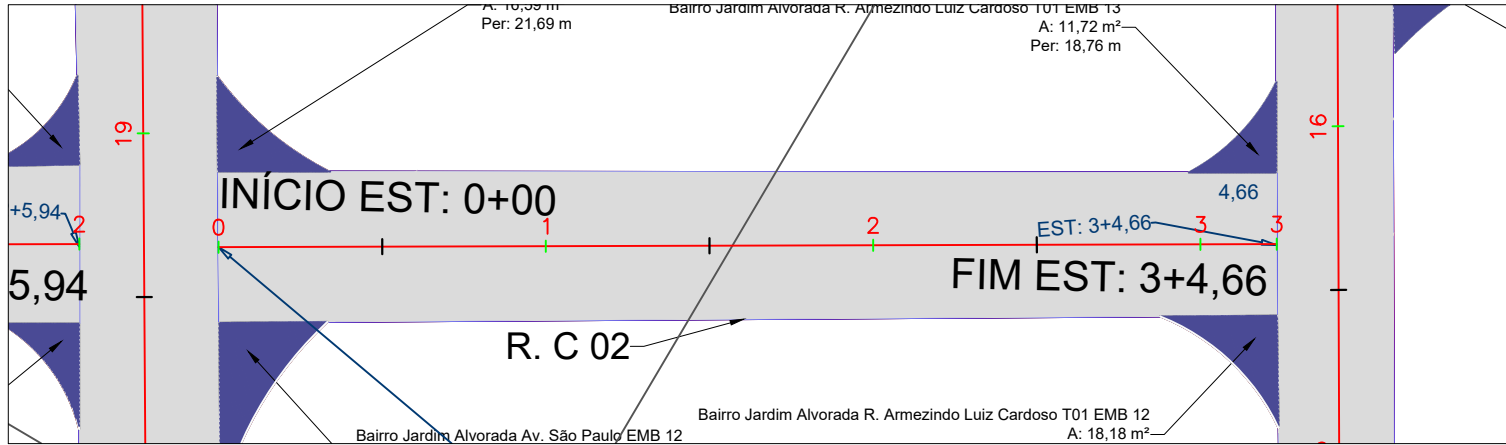


RUA C 01 - T2

EST. INICIAL: 0+0,00
EST. FINAL: 3+4,66

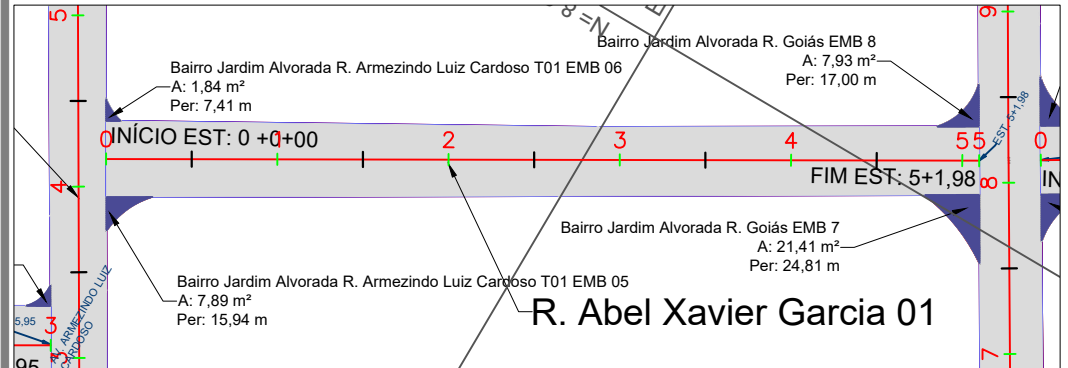


RUA ABEL XAVIER GARCIA T01

EST. INICIAL: 0+0,00
EST. FINAL: 5+1,98

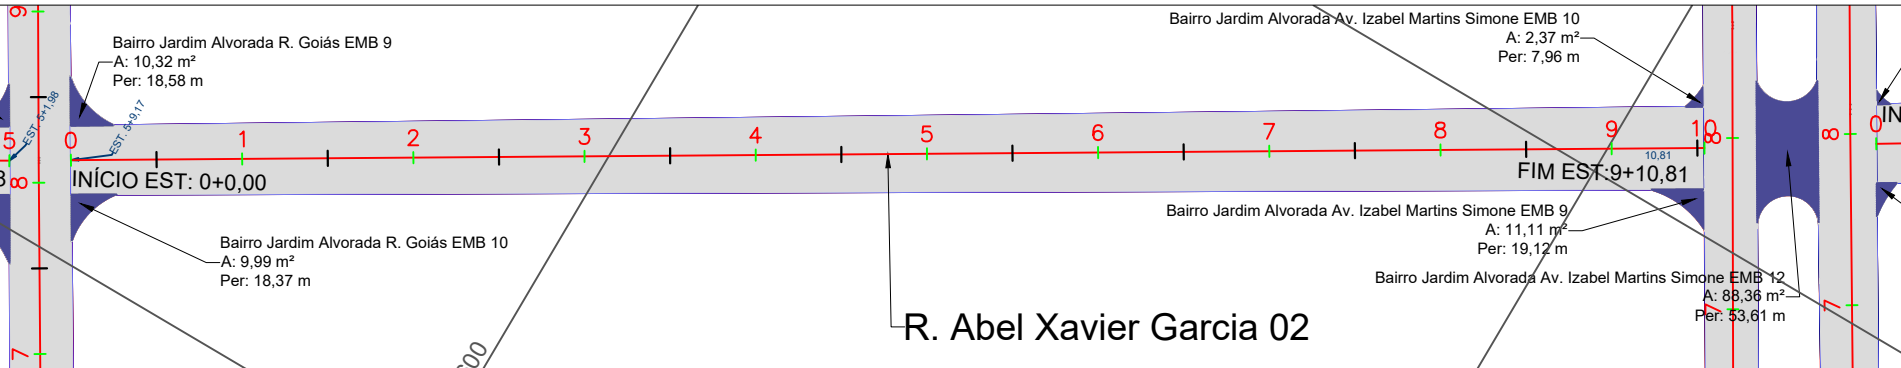


RUA ABEL XAVIER GARCIA T02

EST. INICIAL: 0+0,00
EST. FINAL: 9+10,81

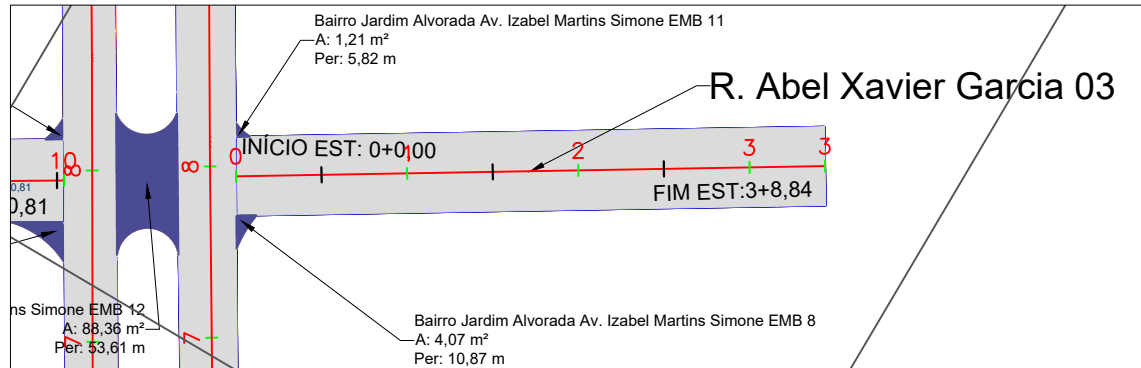


RUA ABEL XAVIER GARCIA T03

EST. INICIAL: 0+0,00
EST. FINAL: 3+8,84

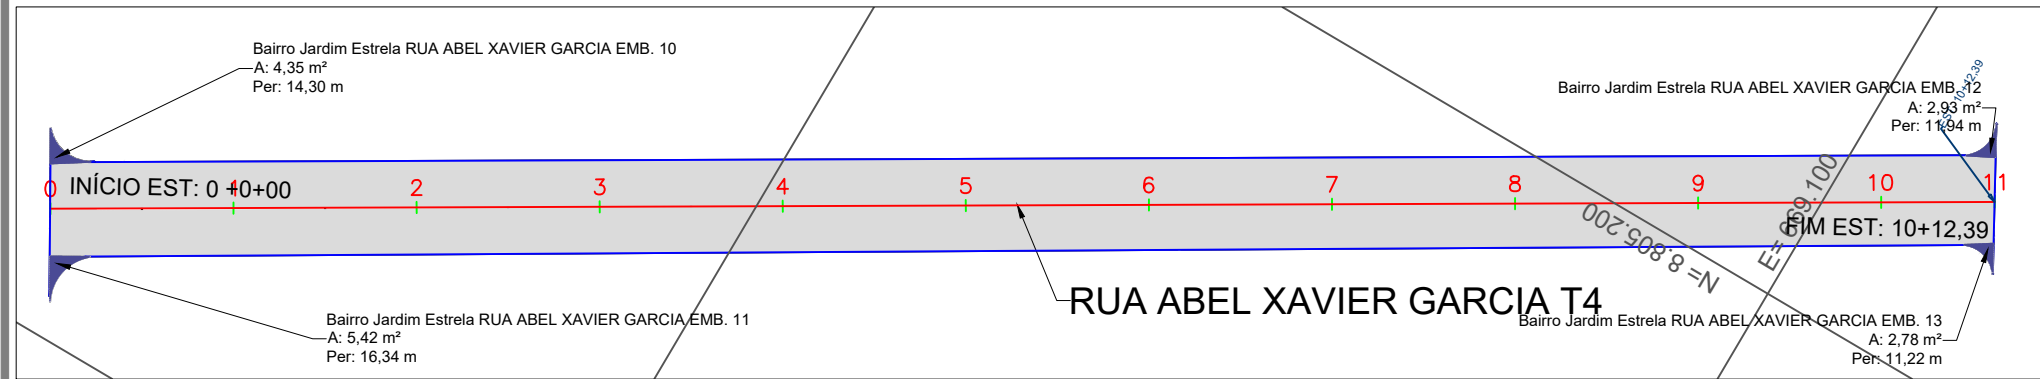


RUA ABEL XAVIER GARCIA T04

EST. INICIAL: 0+0,00
EST. FINAL: 10+12,39

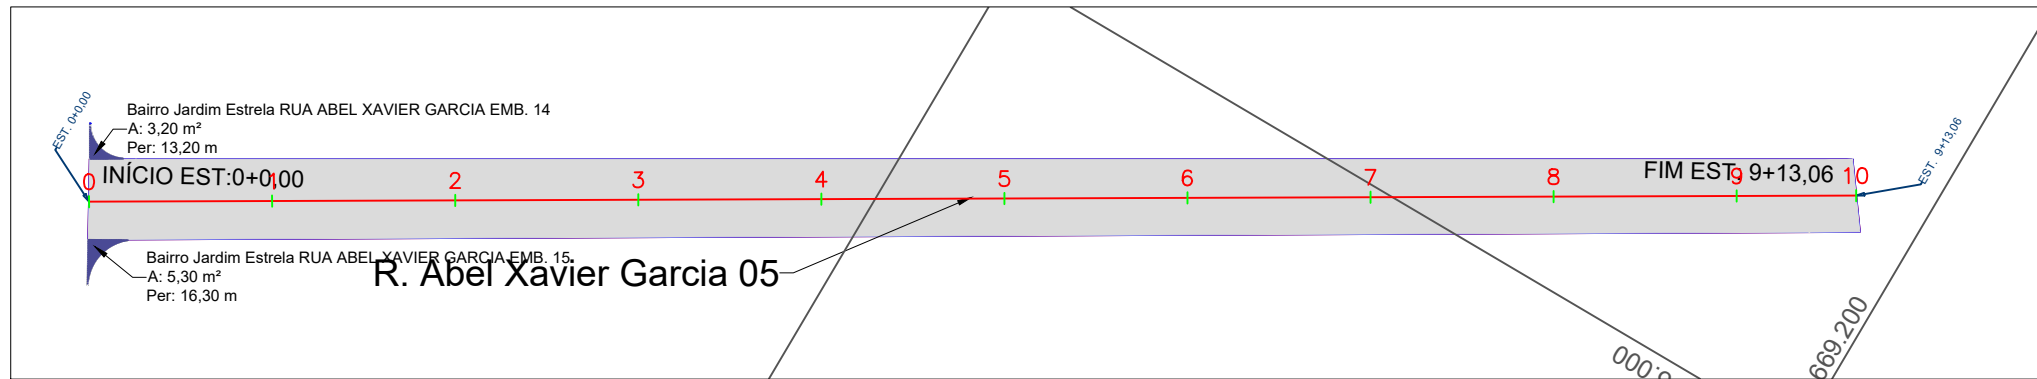


RUA ABEL XAVIER GARCIA T05

EST. INICIAL: 0+0,00
EST. FINAL: 9+13,06

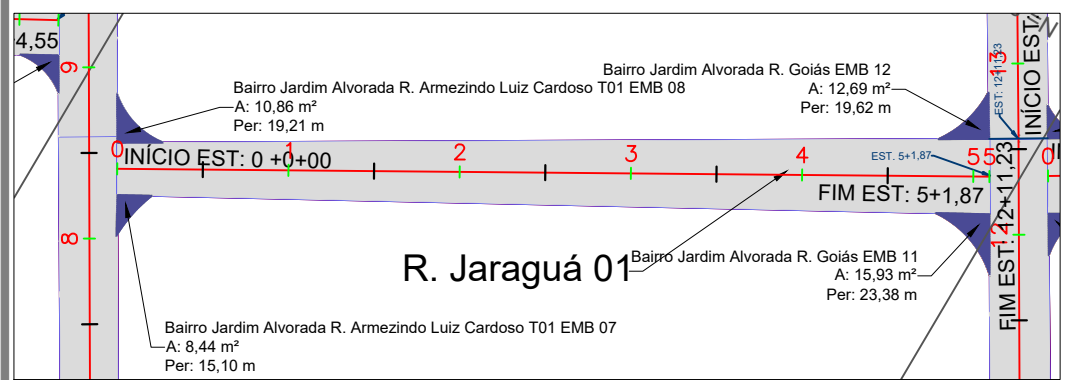


RUA JARAGUÁ T01

EST. INICIAL: 0+0,00
EST. FINAL: 5+1,87

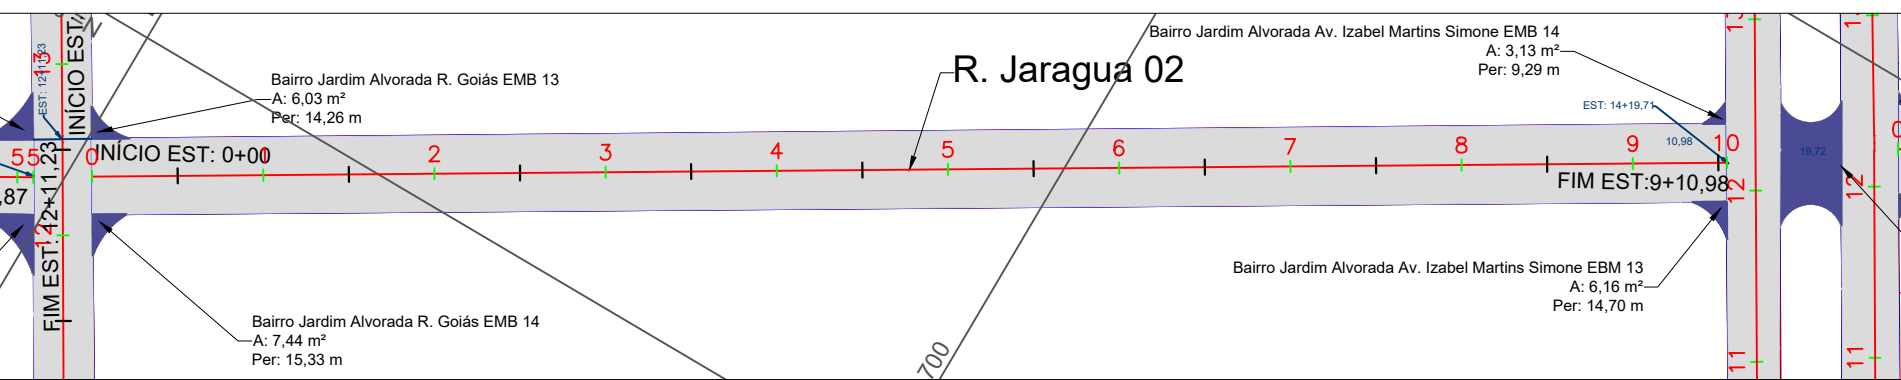


RUA JARAGUÁ T02

EST. INICIAL: 0+0,00
EST. FINAL: 9+10,98

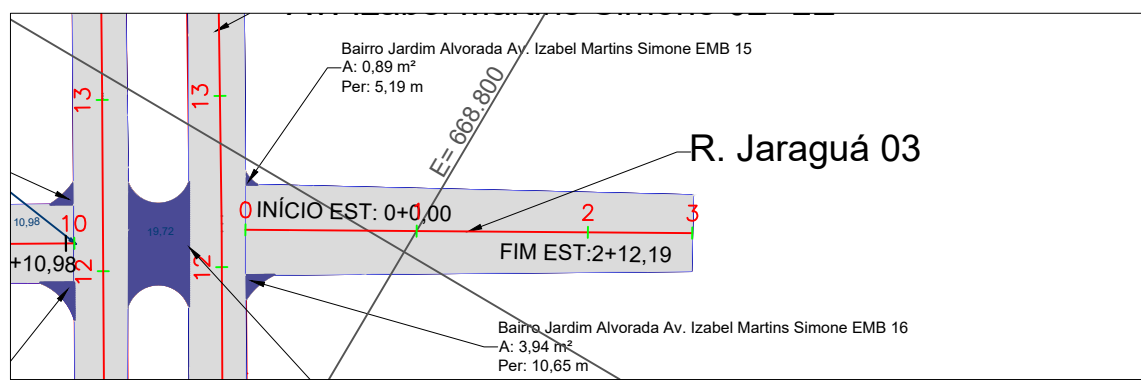


RUA JARAGUÁ T03

EST. INICIAL: 0+0,00
EST. FINAL: 2+12,19

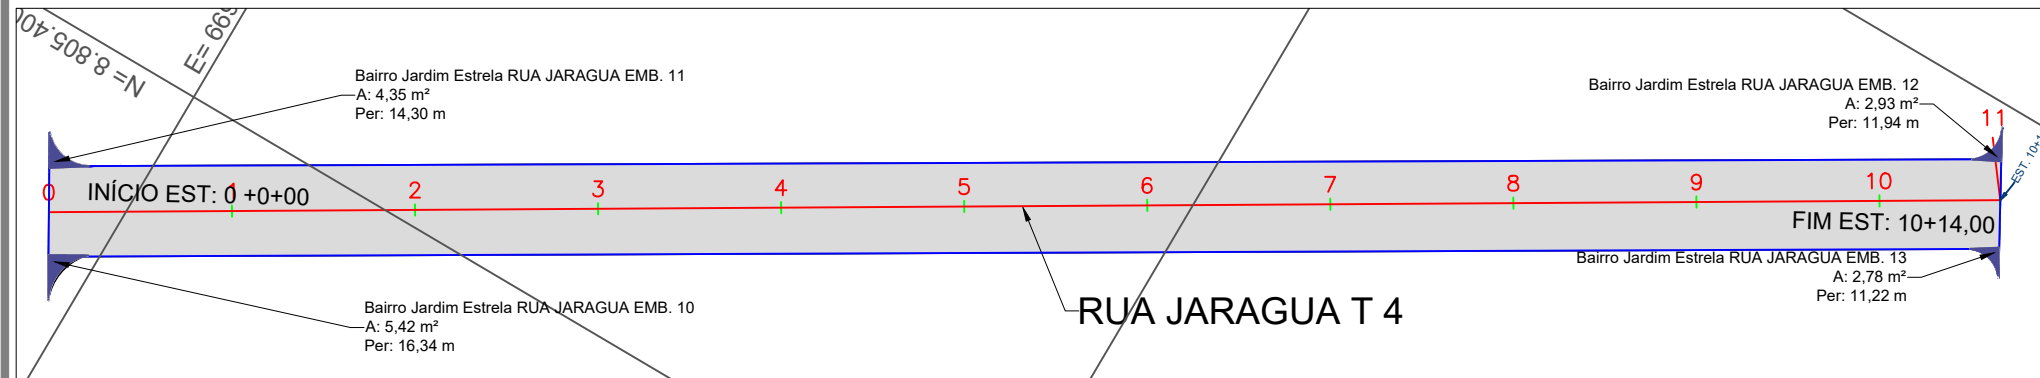


RUA JARAGUÁ T4

EST. INICIAL: 0+0,00
EST. FINAL: 10+14,00

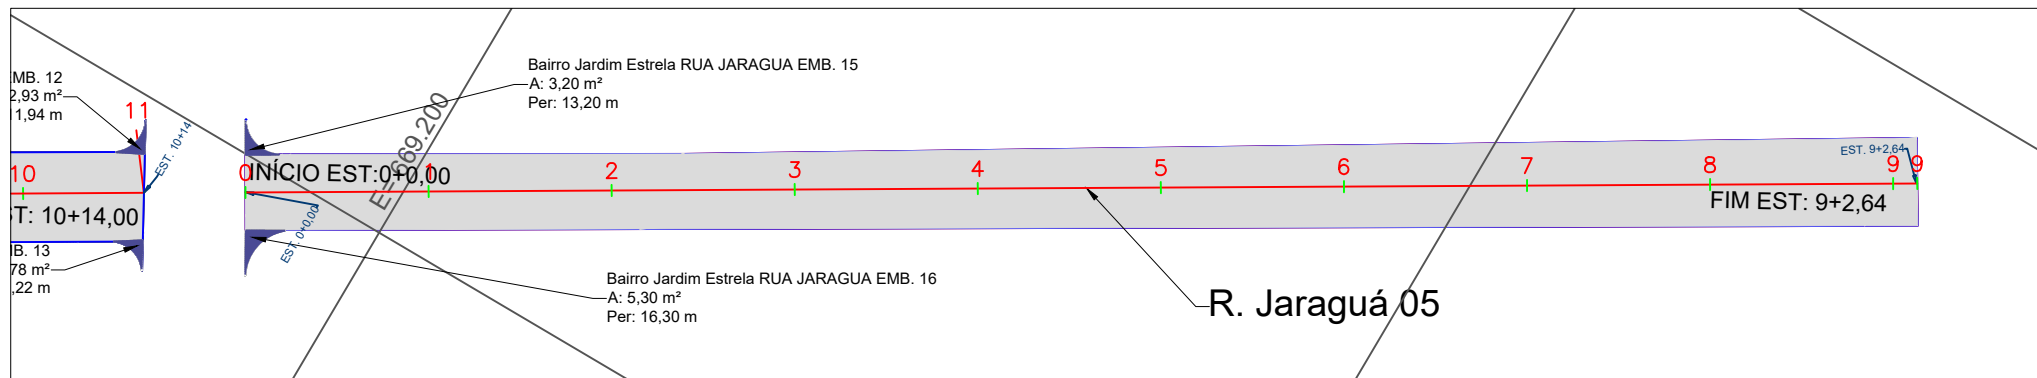


RUA JARAGUÁ T5

EST. INICIAL: 0+0,00
EST. FINAL: 9+2,64

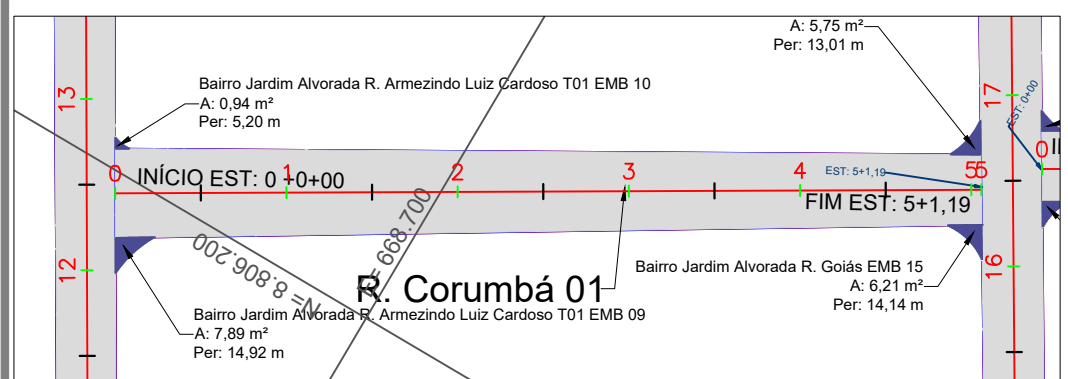


RUA CORUMBÁ T01

EST. INICIAL: 0+0,00
EST. FINAL: 5+1,19

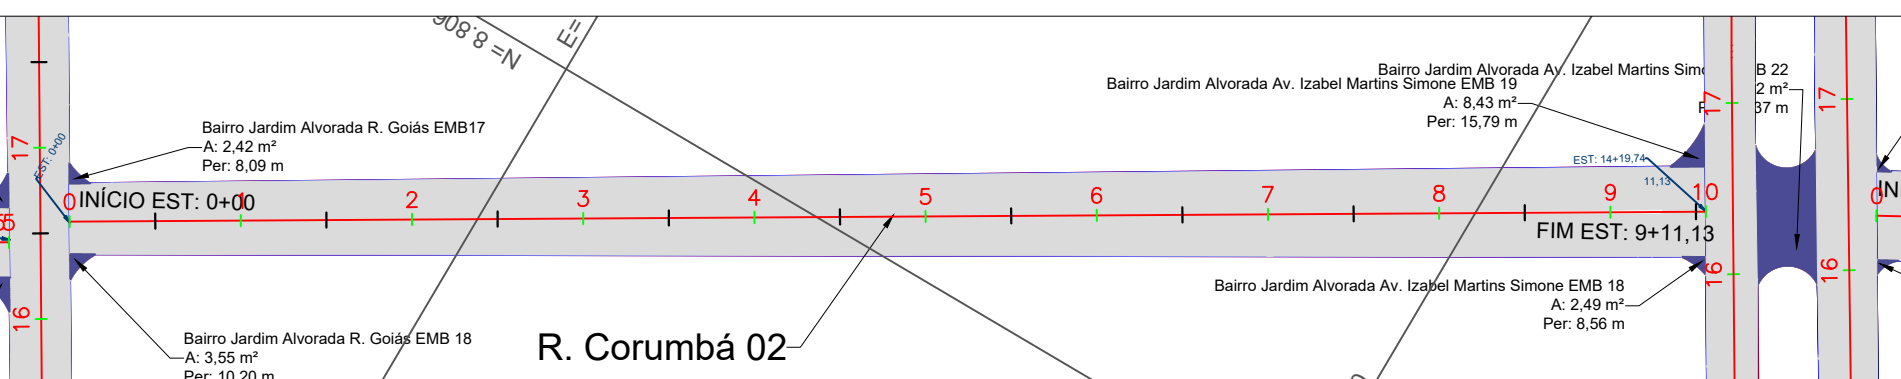


RUA CORUMBÁ T02

EST. INICIAL: 0+0,00
EST. FINAL: 9+11,13

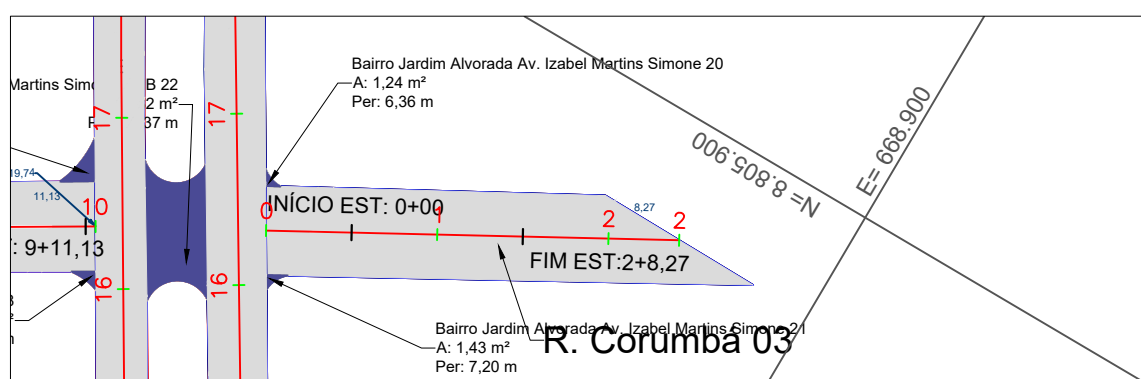


RUA CORUMBÁ T03

EST. INICIAL: 0+0,00
EST. FINAL: 2+8,27

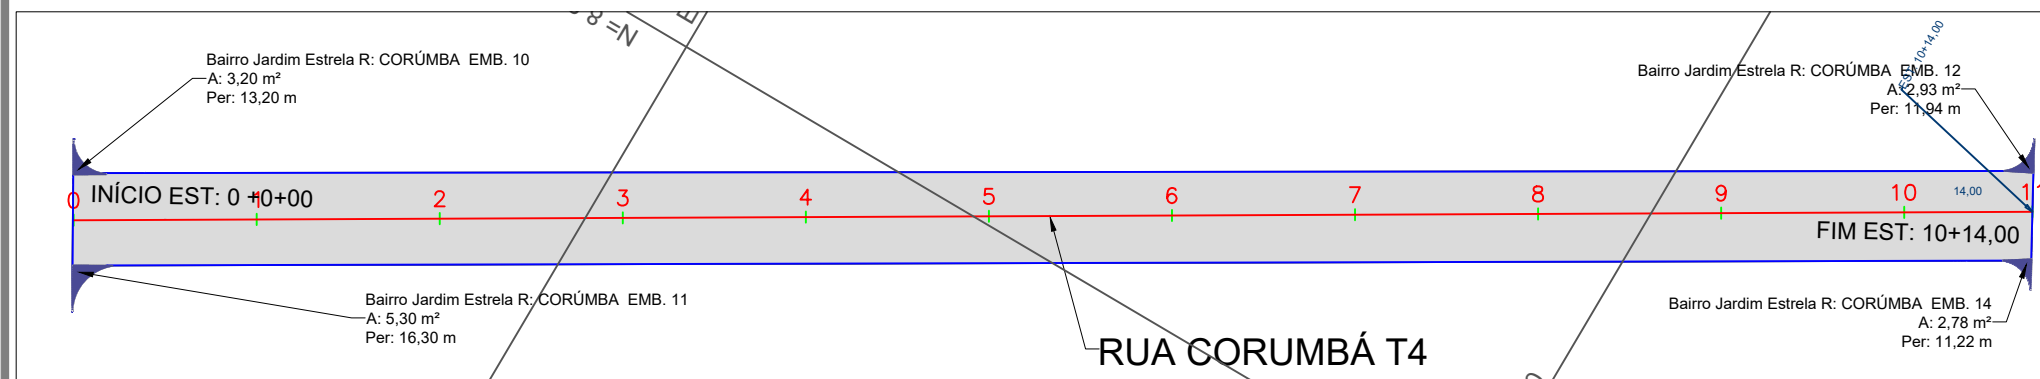



RUA CORUMBÁ T4

EST. INICIAL: 0+0,00
EST. FINAL: 10+14,00

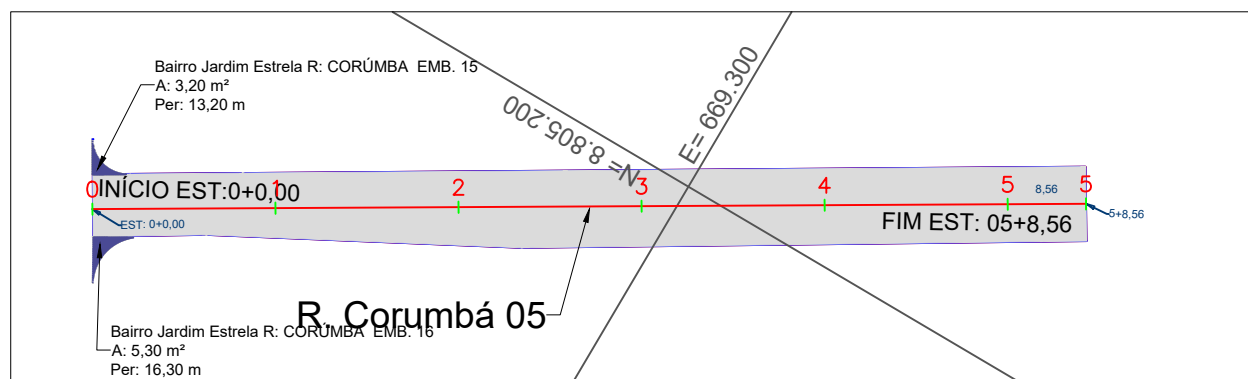

RUA CORUMBÁ T5

EST. INICIAL: 0+0,00
EST. FINAL: 5+8,56

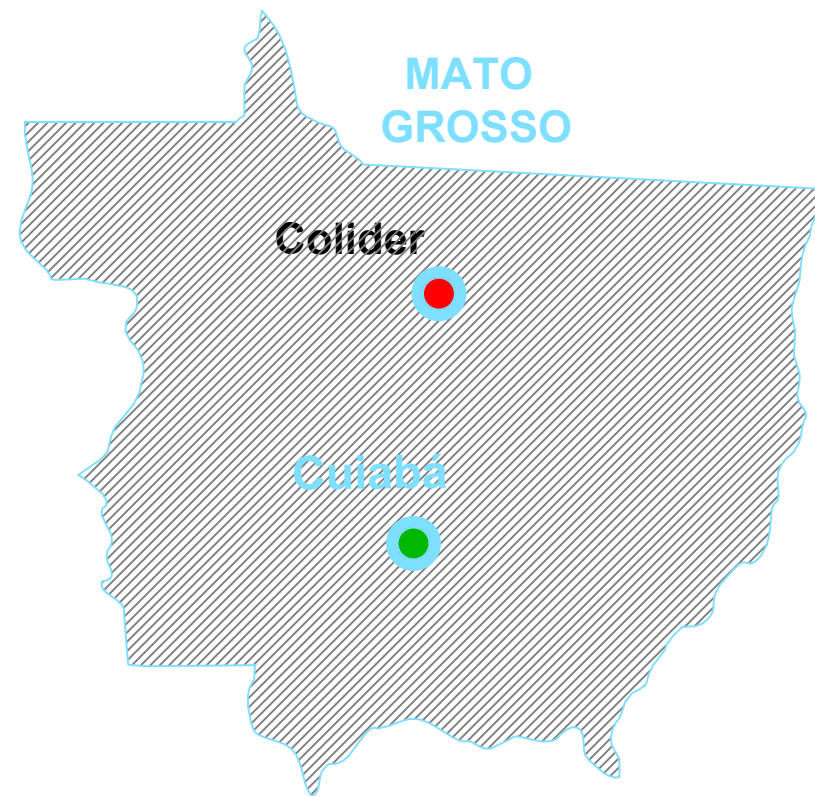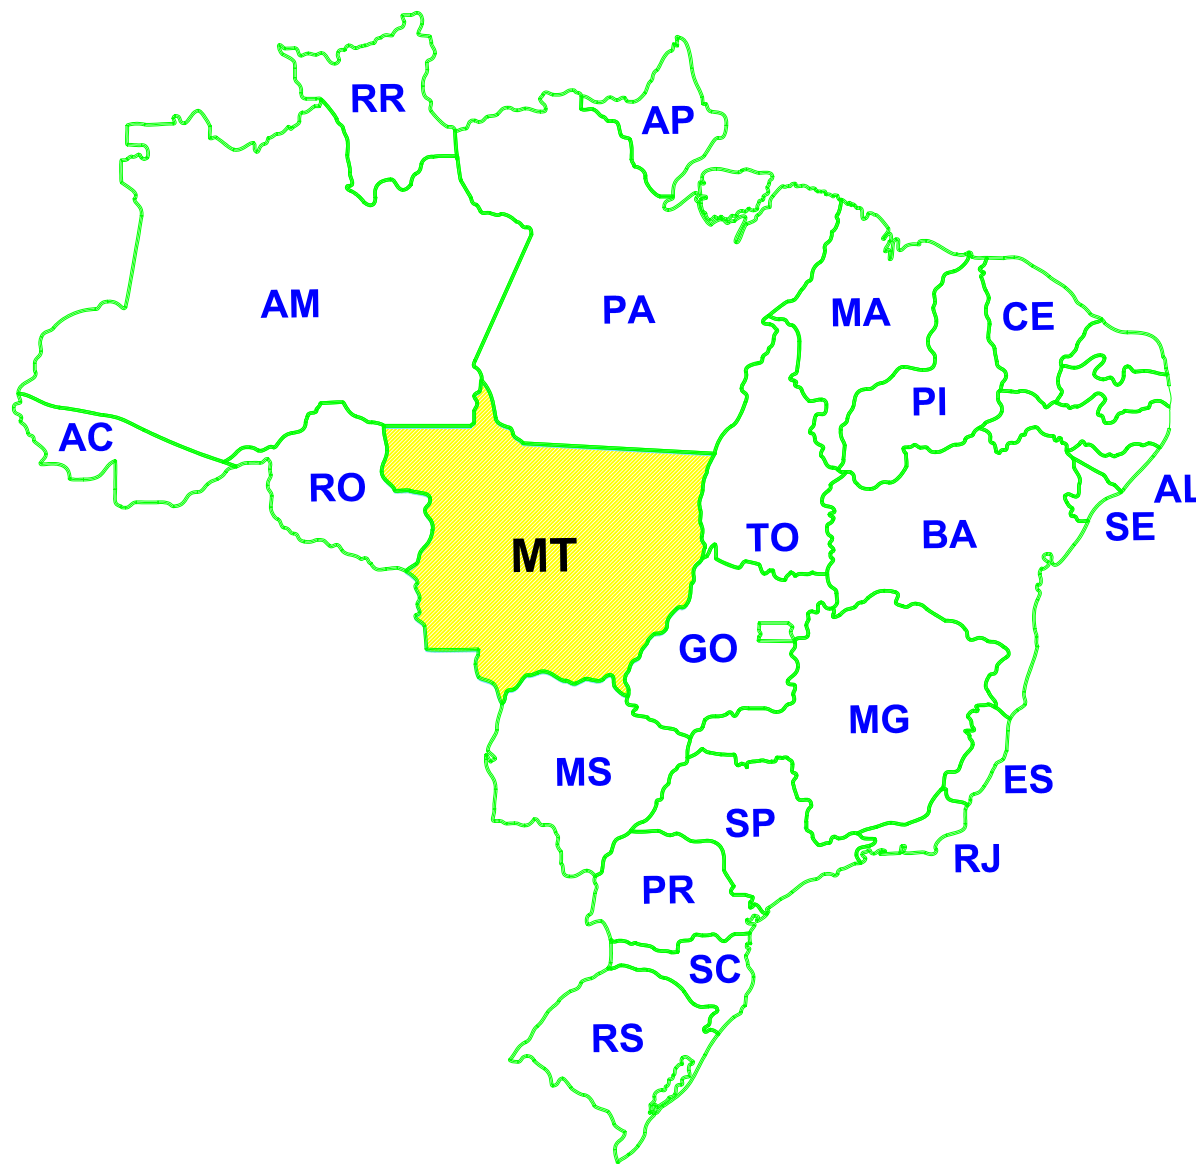

APROVAÇÕES /AUTENTICAÇÕES:

CONTRATANTE:

PREFEITURA MUNICIPAL DE COLIDER
Tv. do Paredis, 85 - Centro, Colider - MT, 78500-000
Telefone: (66) 3341-6300
CNPJ: 15.023.930/0001-38

REPRESENTANTE:

RODRIGO LUIZ BENASSI
CPF: 004.433.171-19
PREFEITO MUNICIPAL

CONTRATADO:



3PIII SOLUÇÕES ENGENHARIA
Rua Manoel Teófilo dos Santos, 30 - N. S. Paz - BALNEÁRIO PIÇARRAS-SC
Telefone: (47) 99131-9913
CNPJ: 59.632.936/0001-88

REPRESENTANTE:

ORLI CARLOS FERREIRA JUNIOR
CPF: 09114872986
ENGENHEIRO CIVIL CREA-MT 59569

DADOS GERAIS DA OBRA

OBJETO DE CONTRATO:
PROJETO DE RECUPERAÇÃO E CONSERVAÇÃO DE PAVIMENTO EM VIAS URBANAS DO MUNICÍPIO DE COLIDER-MT
ENDEREÇO:
RUAS DIVERSAS - COLIDER-MT
COORDENADA:

ASSUNTO DE PROJETO

TITULO: PROJETO MICRORREVESTIMENTO ASFÁLTICO	
Tipo de Obra: Institucional	Modalidade: Infraestrutura Urbana
QUADRO	REV: 00
	DATA: Março de 2026.
	ESCALA: 1:500
	NOMECLATURA: GEO FOLHA: 06

