
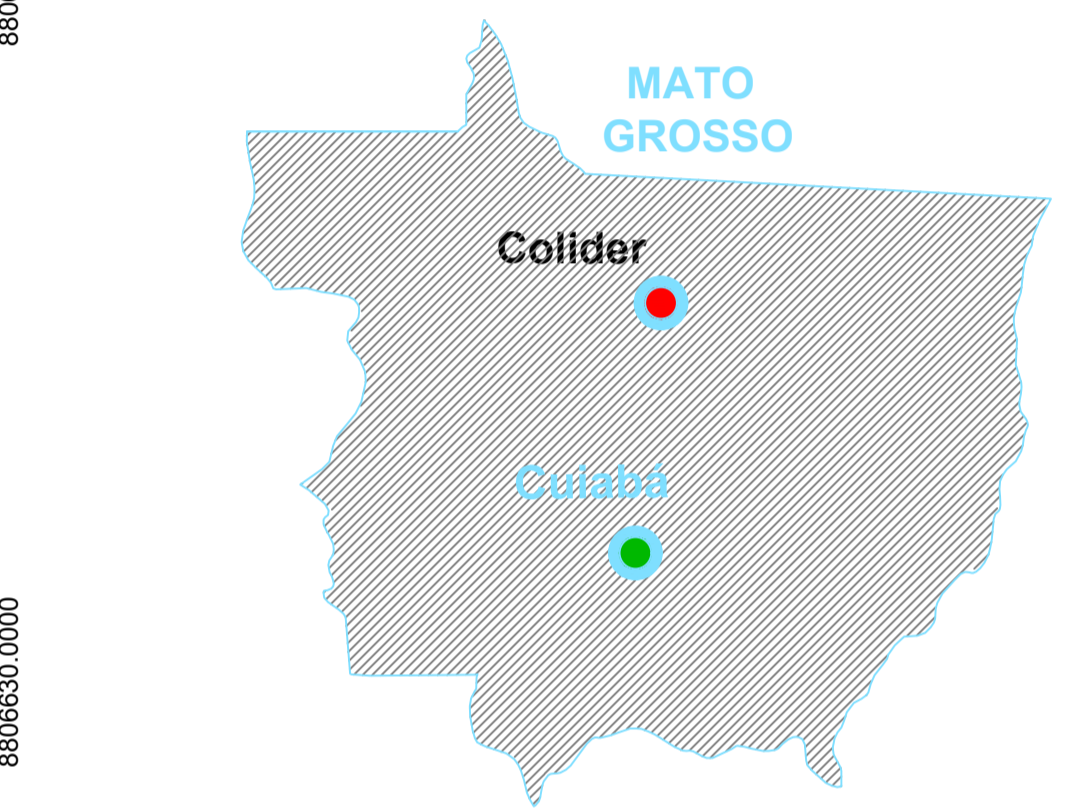


CONVENÇÕES E LEGENDAS

- BORDO PAVIMENTADO
- EIXO
- MUROS EXISTENTES
- CER. ARAME FARPAD.
- CURVAS DE NÍVEL
- RUA EXISTENTE

TABELA DE COORDENADAS				
NÚMERO DO PONTO	NORTE	ESTE	COTA	DESCRIÇÃO
5099	8.806.489,11	668.743,13	100.000	E
5100	8.806.437,74	668.773,94	99.976	RE
5101	8.806.426,97	668.774,22	100.200	V
5118	8.806.495,20	668.757,51	99.560	BMF
5119	8.806.504,88	668.756,32	99.464	BMF
5120	8.806.502,27	668.751,97	99.568	BMF
5121	8.806.502,18	668.749,95	99.674	BMF
5122	8.806.505,56	668.747,35	99.806	BMF
5123	8.806.511,06	668.744,12	99.907	BMF
5125	8.806.501,92	668.735,48	99.892	BMF
5126	8.806.494,35	668.756,13	99.622	BMF
5127	8.806.492,59	668.755,20	99.707	BMF
5128	8.806.489,94	668.754,93	99.777	BMF
5129	8.806.487,70	668.755,81	99.790	BMF
5130	8.806.466,73	668.768,32	99.682	BMF
5131	8.806.448,80	668.779,07	99.744	BMF
5132	8.806.444,95	668.769,67	99.815	BMF
5143	8.806.662,90	668.656,32	100.108	V
5149	8.806.805,71	668.553,61	101.901	V
5153	8.806.892,12	668.508,59	103.176	V
5154	8.806.891,21	668.503,41	103.181	BMF
5160	8.806.882,99	668.515,90	103.183	BMF
5161	8.806.881,94	668.509,23	103.209	BMF
5162	8.806.871,44	668.524,81	102.514	TNB
5163	8.806.857,15	668.533,79	102.404	TNB
5164	8.806.851,89	668.536,33	102.117	TNB
5165	8.806.844,71	668.540,95	102.659	TNB
5166	8.806.834,86	668.546,55	101.814	TNB
5167	8.806.816,06	668.559,26	101.462	TNB
5168	8.806.800,94	668.568,87	101.362	TNB
5169	8.806.786,74	668.577,24	101.124	TNB
5170	8.806.773,87	668.584,26	100.898	TNB
5171	8.806.758,24	668.592,68	100.611	TNB
5172	8.806.743,23	668.601,34	100.554	TNB
5173	8.806.728,02	668.610,92	100.340	TNB
5174	8.806.712,96	668.619,59	100.264	TNB
5175	8.806.695,54	668.630,28	100.082	TNB
5176	8.806.676,49	668.640,95	100.020	TNB
5178	8.806.648,72	668.658,61	99.978	TNB
5179	8.806.628,14	668.670,22	99.776	TNB
5180	8.806.602,32	668.685,09	99.679	TNB
5181	8.806.587,17	668.694,52	99.675	TNB
5182	8.806.568,11	668.706,26	99.887	TNB
5183	8.806.557,30	668.713,12	99.702	TNB
5184	8.806.536,65	668.725,02	99.639	TNB
5187	8.806.510,35	668.730,01	99.771	TNB
5188	8.806.525,54	668.720,24	99.853	TNB
5189	8.806.546,10	668.706,45	99.838	TNB
5190	8.806.561,46	668.697,38	99.801	TNB
5191	8.806.580,42	668.686,14	99.835	TNB

TABELA DE COORDENADAS				
NÚMERO DO PONTO	NORTE	ESTE	COTA	DESCRIÇÃO
5192	8.806.595,20	668.678,53	99.895	TNB
5193	8.806.607,75	668.671,31	100.154	TNB
5194	8.806.626,09	668.660,72	100.006	TNB
5195	8.806.649,47	668.646,76	100.205	TNB
5196	8.806.657,23	668.641,44	100.458	TNB
5197	8.806.664,74	668.636,46	100.323	TNB
5198	8.806.682,27	668.626,80	100.334	TNB
5199	8.806.695,62	668.618,91	100.387	TNB
5200	8.806.712,71	668.608,46	100.471	TNB
5201	8.806.729,57	668.598,86	100.642	TNB
5202	8.806.744,83	668.589,25	100.751	TNB
5203	8.806.757,23	668.582,46	101.032	TNB
5204	8.806.776,58	668.570,54	101.193	TNB
5206	8.806.785,46	668.564,00	101.885	TNB
5207	8.806.789,80	668.562,37	101.582	TNB
5208	8.806.798,03	668.558,93	101.593	TNB
5209	8.806.812,11	668.550,52	101.768	TNB
5210	8.806.828,81	668.539,92	101.987	TNB
5211	8.806.842,65	668.531,82	102.589	TNB
5212	8.806.857,44	668.523,40	102.442	TNB
5213	8.806.872,09	668.514,51	102.602	TNB
5214	8.806.880,66	668.509,62	103.156	TNB
5215	8.806.881,69	668.514,36	103.125	TNE
5216	8.806.866,77	668.521,81	102.407	TNE
5217	8.806.852,57	668.530,67	102.404	TNE
5218	8.806.843,10	668.536,56	102.633	TNE
5219	8.806.829,74	668.544,99	101.959	TNE
5220	8.806.811,89	668.556,62	101.602	TNE
5221	8.806.787,76	668.570,71	101.559	TNE
5222	8.806.773,93	668.578,69	101.178	TNE
5223	8.806.759,86	668.586,28	101.176	TNE
5224	8.806.750,56	668.591,36	100.882	TNE
5225	8.806.732,28	668.602,20	100.694	TNE
5226	8.806.713,32	668.613,84	100.478	TNE
5227	8.806.689,57	668.627,97	100.331	TNE
5228	8.806.672,20	668.638,30	100.292	TNE
5229	8.806.664,28	668.643,32	100.271	TNE
5230	8.806.660,05	668.645,89	100.259	TNE
5231	8.806.643,12	668.656,53	100.124	TNE
5232	8.806.629,42	668.664,95	100.019	TNE
5233	8.806.614,90	668.673,30	100.056	TNE
5234	8.806.609,28	668.676,03	100.218	TNE
5235	8.806.604,06	668.679,19	99.902	TNE
5237	8.806.552,55	668.710,19	99.845	TNE
5238	8.806.531,26	668.723,26	99.876	TNE

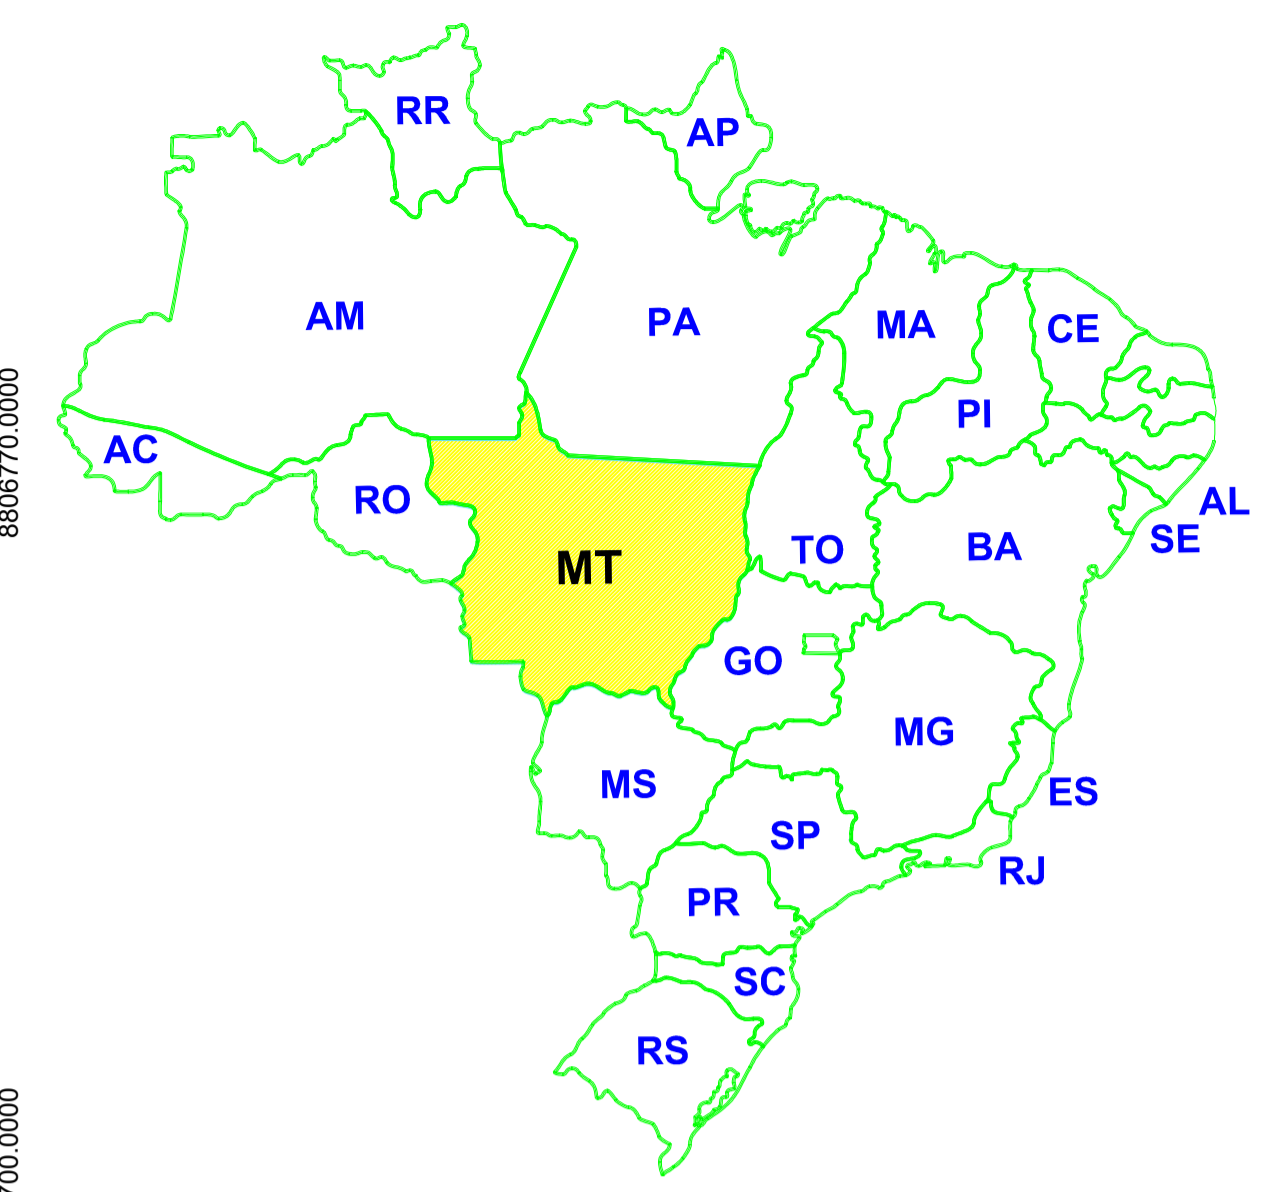

APROVAÇÕES / AUTENTICAÇÕES:

CONTRATANTE:



PREFEITURA MUNICIPAL DE COLIDER

Rua Manoel Tolentino dos Santos, 30 - N. S. Paz - BALNEÁRIO PIÇARRAS-SC
 Telefone: (47) 99131-9913
 CNPJ: 15.023.930/0001-38

REPRESENTANTE:

RODRIGO LUIZ BENASSI
 PREFEITO MUNICIPAL CPF: 004.433.171-19

CONTRATADO:



3PIII SOLUÇÕES ENGENHARIA

Rua Manoel Tolentino dos Santos, 30 - N. S. Paz - BALNEÁRIO PIÇARRAS-SC
 Telefone: (47) 99131-9913
 CNPJ: 15.023.930/0001-38

REPRESENTANTE:

ORLI CARLOS FERREIRA JUNIOR
 ENGENHEIRO CIVIL CREA-MT 56596

DADOS GERAIS DA OBRA

OBJETO DE CONTRATO: PROJETO DE INFRAESTRUTURA DE TOPOGRAFIA, PAVIMENTAÇÃO, TERRAPLENAGEM, DRENAGEM E SINALIZAÇÃO NA RUA JAIARA - COLIDER-MT

ENDEREÇO:
 SERVIÇO RUA JAIARA, NOVO HORIZONTE, COLIDER-MT

COORDENADA: INÍCIO- 10°47'34.06"S 55°27'23.74"O
 FIM- 10°47'21.82"S 55°27'31.23"O

ASSUNTO DE PROJETO

TÍTULO:
 PROJETO TOPOGRÁFICO RUA JAIARA

Tipo de Obra: Institucional **Modalidade:** Infraestrutura Urbana

QUADRO ÁREA TOP: 23.949,25 m²	REV: 00
	DATA: Agosto de 2025.
	ESCALA: 1:750
NOMECLATURA: TOP	FOLHA: 01