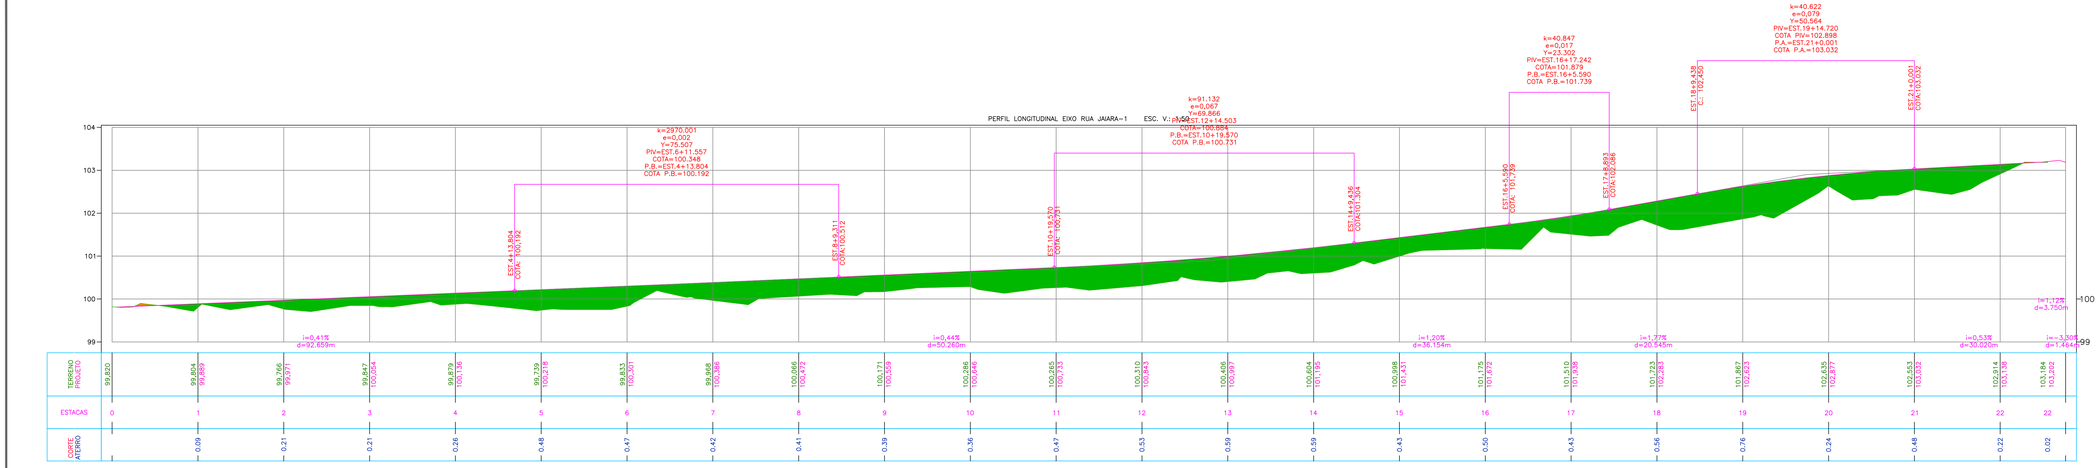

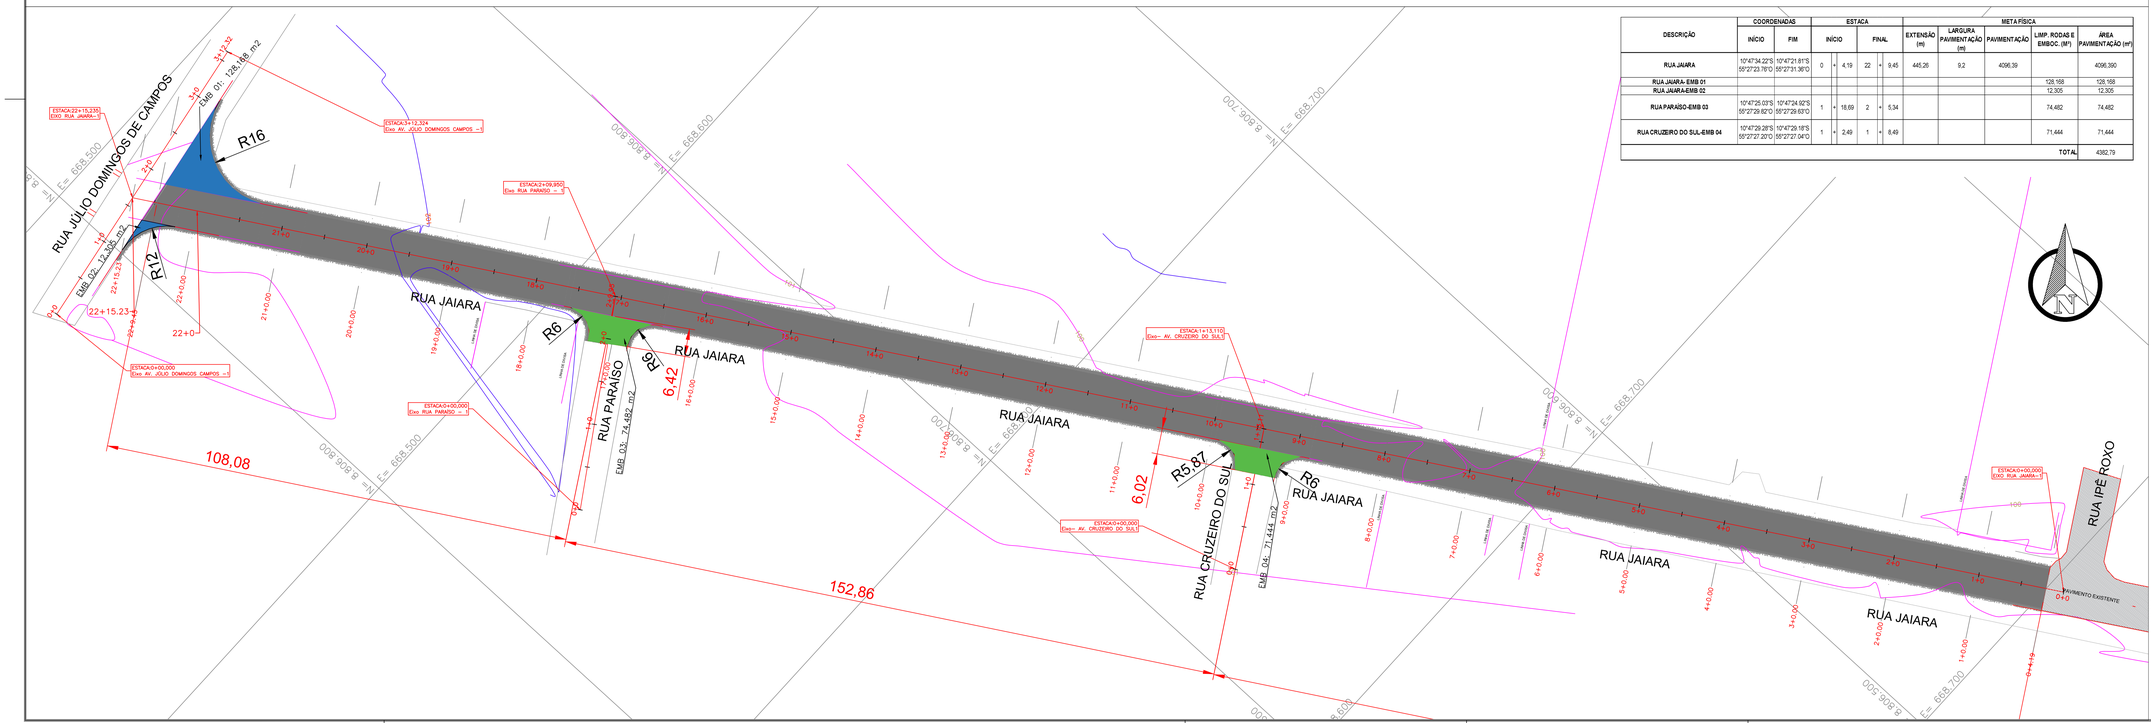

DESCRIÇÃO	COORDENADAS		ESTACA						EXTENSÃO (m)	LARGURA PAVIMENTAÇÃO (m)	META FÍSICA		
	INÍCIO	FIM	INÍCIO			FINAL					PAVIMENTAÇÃO	LIMP. RODAS E EMBOC. (M²)	ÁREA PAVIMENTAÇÃO (m²)
RUA JAIARA	10°47'34.22"S 55°27'23.78"O	10°47'21.81"S 55°27'31.36"O	0	+	4.19	22	+	9.45	445,26	9,2	4096,39		4096,390
RUA JAIARA- EMB 01												128,168	128,168
RUA JAIARA-EMB 02												12,305	12,305
RUA PARAISO-EMB 03	10°47'25.03"S 55°27'28.82"O	10°47'24.92"S 55°27'29.63"O	1	+	18,69	2	+	5,34				74,482	74,482
RUA CRUZEIRO DO SUL-EMB 04	10°47'29.28"S 55°27'27.20"O	10°47'28.18"S 55°27'27.04"O	1	+	2,49	1	+	8,49				71,444	71,444
											TOTAL		4382,79

SEÇÃO PADRÃO TIPO DE PAVIMENTAÇÃO

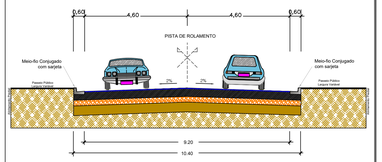

DIAGRAMA LINEAR DO PAVIMENTO
EST. 0
Início da Rua
extensão variável
EST. FINAL
Final da Rua

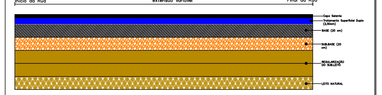

DETALHE DO MEIO FIO E SARJETA COM EXTRUSORA

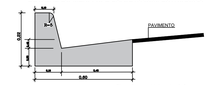

LEGENDA MEIO FIO:

MEIO FIO RETO:
MEIO FIO CURVO:

APROVAÇÕES /AUTENTICAÇÕES:

CONTRATANTE:

PREFEITURA MUNICIPAL DE COLIDER
Tv. do Parecis, 85 - Centro, Colider - MT, 78500-000
Telefone: (66) 3541-6300
CNPJ: 15.023.930/0001-38

REPRESENTANTE:

RODRIGO LUIZ BENASSI:00443317119

RODRIGO LUIZ BENASSI
PREFEITO MUNICIPAL CPF: 004.433.171-19

CONTRATADO:

3PIII ENGENHARIA

3PIII SOLUÇÕES ENGENHARIA
Rua Manoel Tolentino dos Santos,30 - N. S. Paz – BALNEÁRIO PIÇARRAS–SC
Telefone: (47) 99131-9913
CNPJ: 59.632.936/0001-88

REPRESENTANTE:

ORLI CARLOS FERREIRA JUNIOR:09114872986

ORLI CARLOS FERREIRA JUNIOR
ENGENHEIRO CIVIL CREA- MT 50598

DADOS GERAIS DA OBRA

OBJETO DE CONTRATO: PROJETO DE INFRAESTRUTURA DE TOPOGRAFIA, PAVIMENTAÇÃO, TERRAPLENAGEM, DRENAGEM E SINALIZAÇÃO NA RUA JAIARA - COLÍDER-MT

ENDEREÇO:

RUA JAIARA, NOVO HORIZONTE, COLÍDER-MT

COORDENADA: INÍCIO- 10°47'34.06"S 55°27'23.74"O
FIM- 10°47'21.82"S 55°27'31.23"O

ASSUNTO DE PROJETO

TITULO:

PROJETO GEOMÉTRICO

Tipo de Obra: Institucional **Modalidade:** Infraestrutura Urbana

QUADRO

ÁREA PAV: 4382,79 m²
EXT. MEIO FIO: 902,20 m
ÁREA TOP: 23.949,25 m²

REV: 02
DATA: FEV 2026.
ESCALA: 1:500
NOMECLATURA: GEO
FOLHA: 01