




PLANTA PAISAGISMO CANTEIROS 01 E 02
ESCALA: 1/250

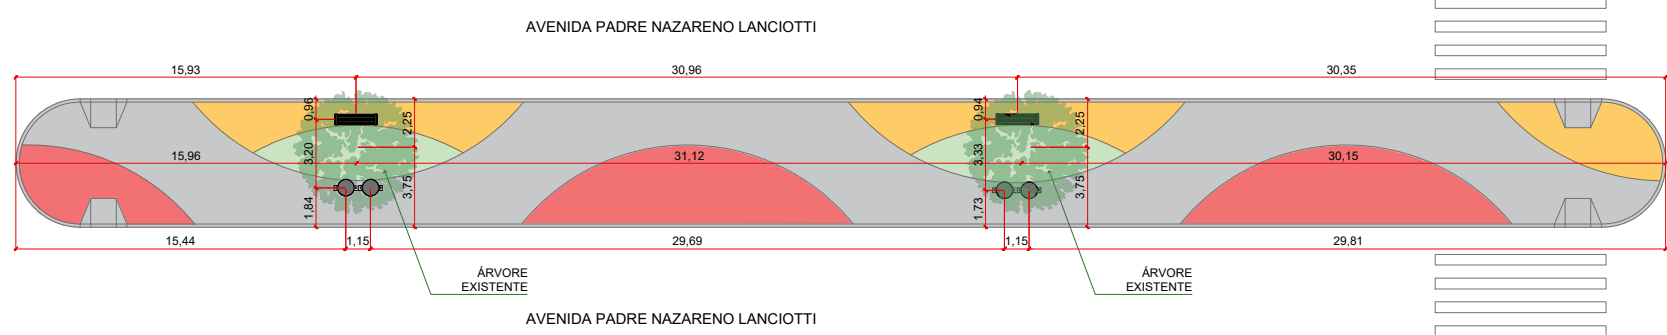


PLANTA PAISAGISMO CANTEIRO 03
ESCALA: 1/250

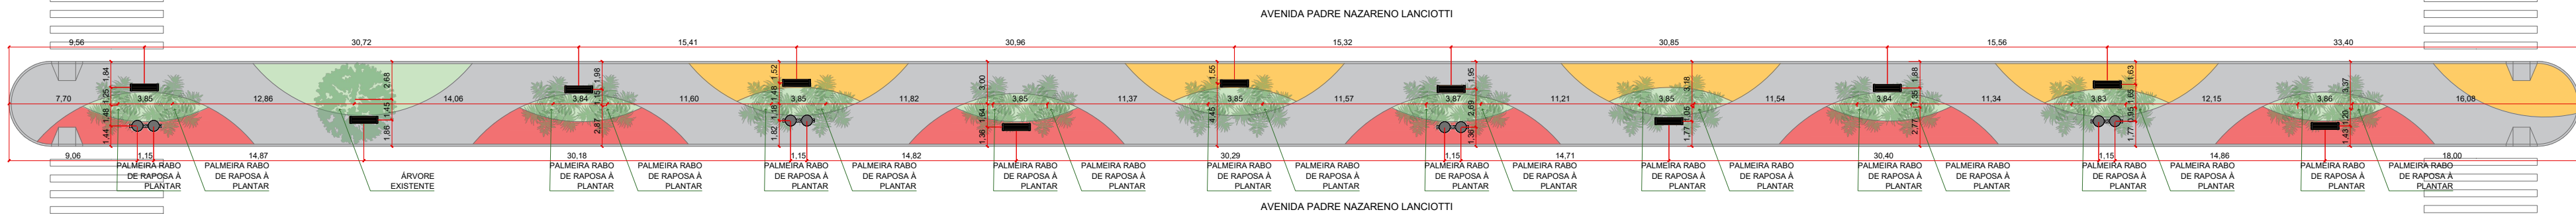


PLANTA PAISAGISMO CANTEIRO 04
ESCALA: 1/250

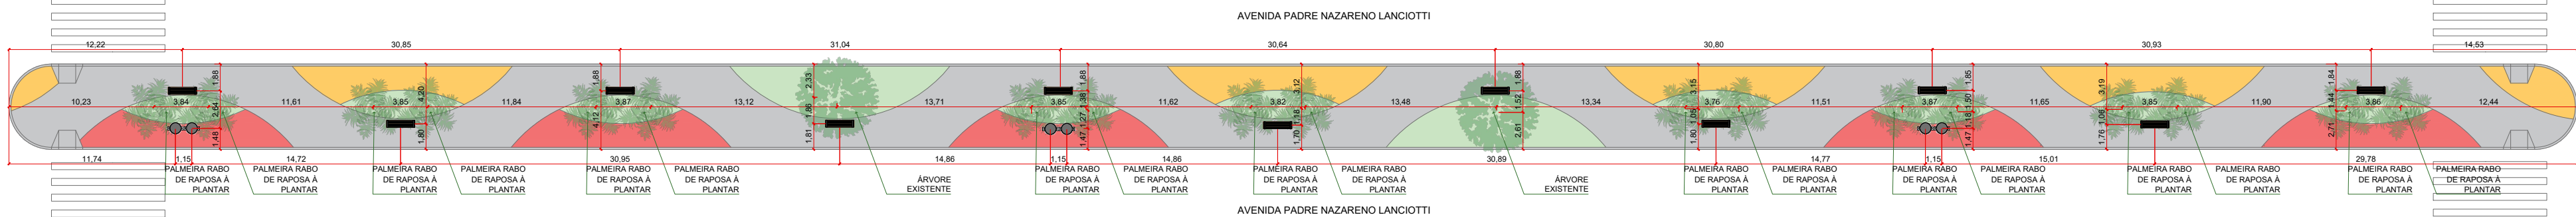


PLANTA PAISAGISMO CANTEIROS 05 E 06
ESCALA: 1/250

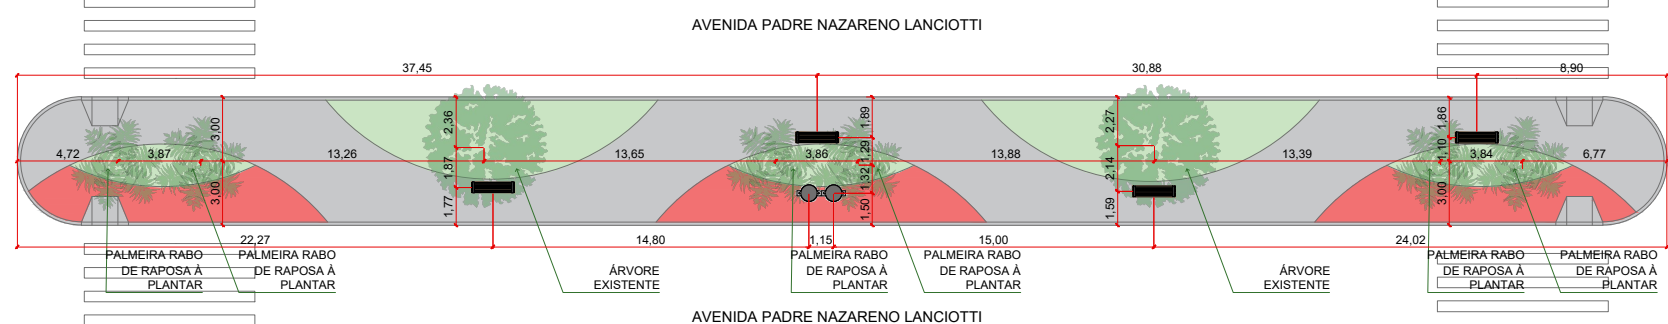


PLANTA PAISAGISMO CANTEIRO 07
ESCALA: 1/250

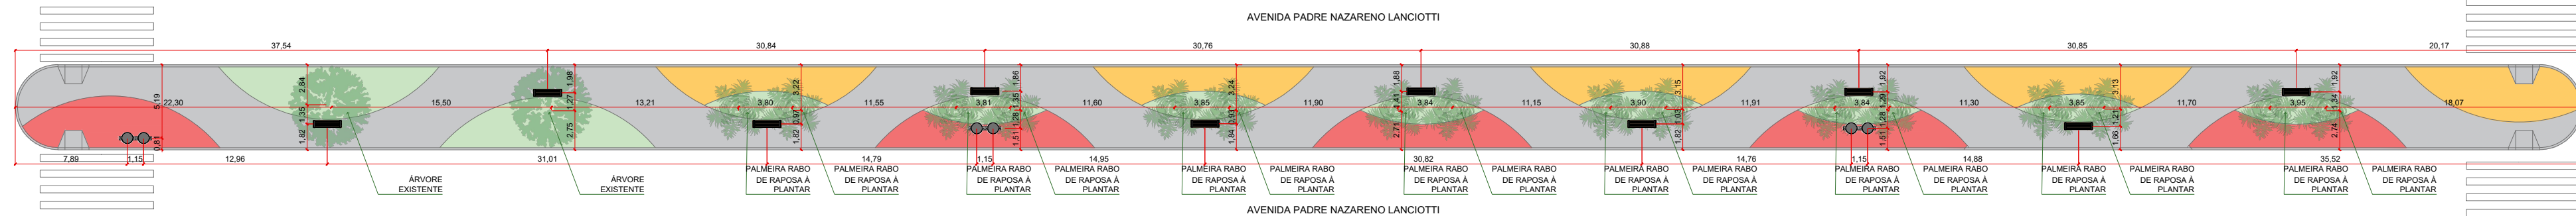

RUA CASTRO ALVES

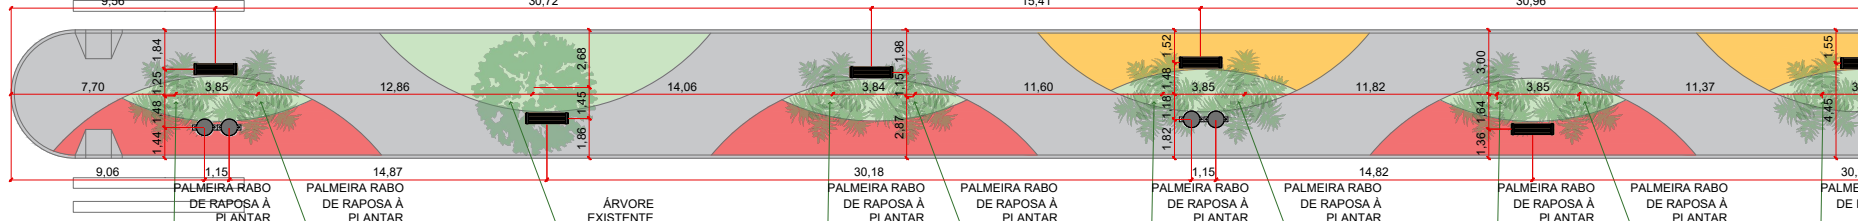

RUA GONÇALVES DIAS

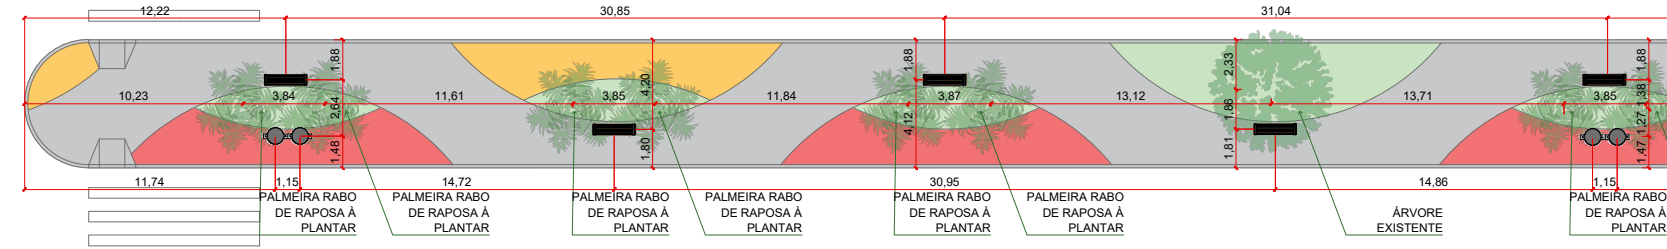

RUA AMADOR BUENO

RUA MANOEL DA NOBREGA

	ÁRVORE EXISTENTE	14 unidades
	PALMEIRA RABO DE RAPOSA (Wodyetia bifurcata)	65 unidades
	LIXEIRA METÁLICA VER DETALHE*	35 unidades
	BANCO DE MADEIRA IMAGEM ILUSTRATIVA*	44 unidades

CARRIBO

PROJETO URBANÍSTICO

OBRA

URBANIZAÇÃO DE CANTEIROS NO MUNICÍPIO

PROPRIETÁRIO

PREFEITURA DE JAURU

CNPJ

150239490001-30

ENDEREÇO

AVENIDA PADRE NAZARENO LANCIOTTI - JAURU - MT

AUTOR DO PROJETO

OREA/ CAU

CO-AUTOR DO PROJETO

OREA/ CAU

RESP. P/ EXECUÇÃO

OREA/ CAU

ESCALA

INDICADA

ASSUNTO

PLANTA DE PAISAGISMO

FOLHA Nº

04/06

DATA

SETEMBRO / 2022

REVISÃO

REV. 01

ESTATÍSTICAS

ÁREAS (m²)

% OCUPAÇÃO

COEF. APROVEIT.

COORDENADAS GEOGRÁFICAS

ÁREA DO TERRENO

TERREJO

DEMIS PAV.

ÁREA CONSTRUÍDA

ÁREA COBERTA