
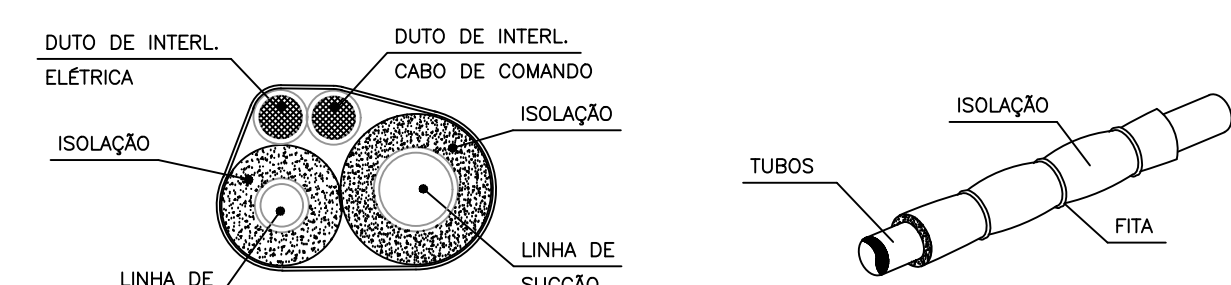
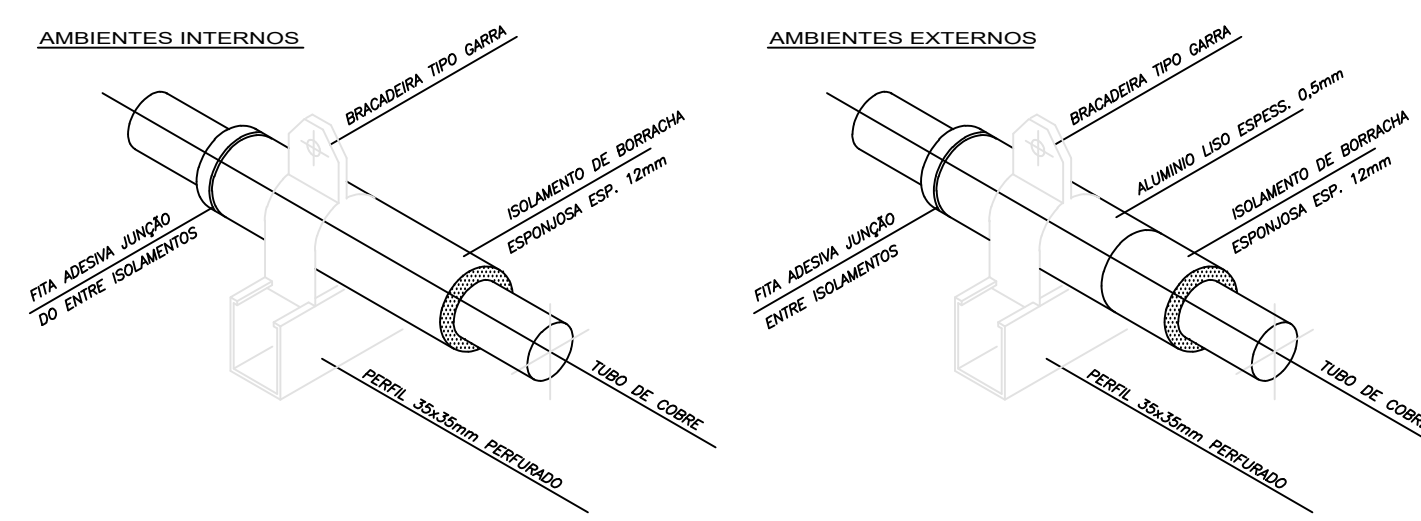



PLANTA TÉRREO - CLIMATIZAÇÃO
ESCALA 1/100

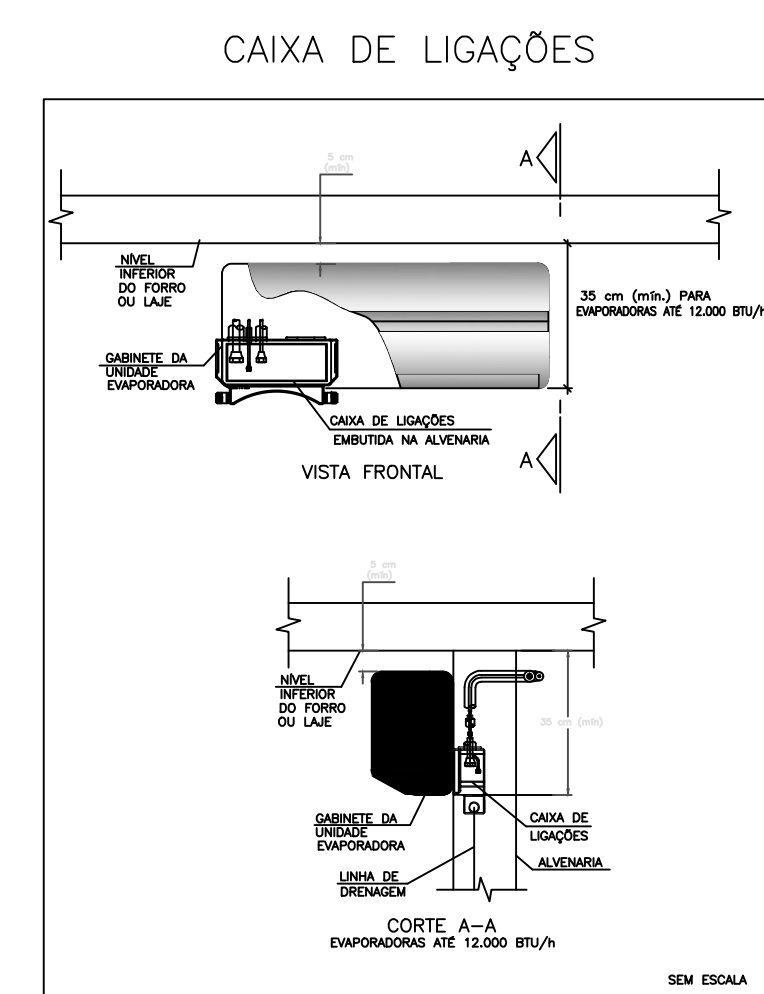


DET. ISOLAÇÃO TUBULAÇÃO FRIGORÍGENA
S/ESC.

DET. SUPORTE TUBULAÇÃO FRIGORÍGENA
S/ESC.


CAIXA DE LIGAÇÕES

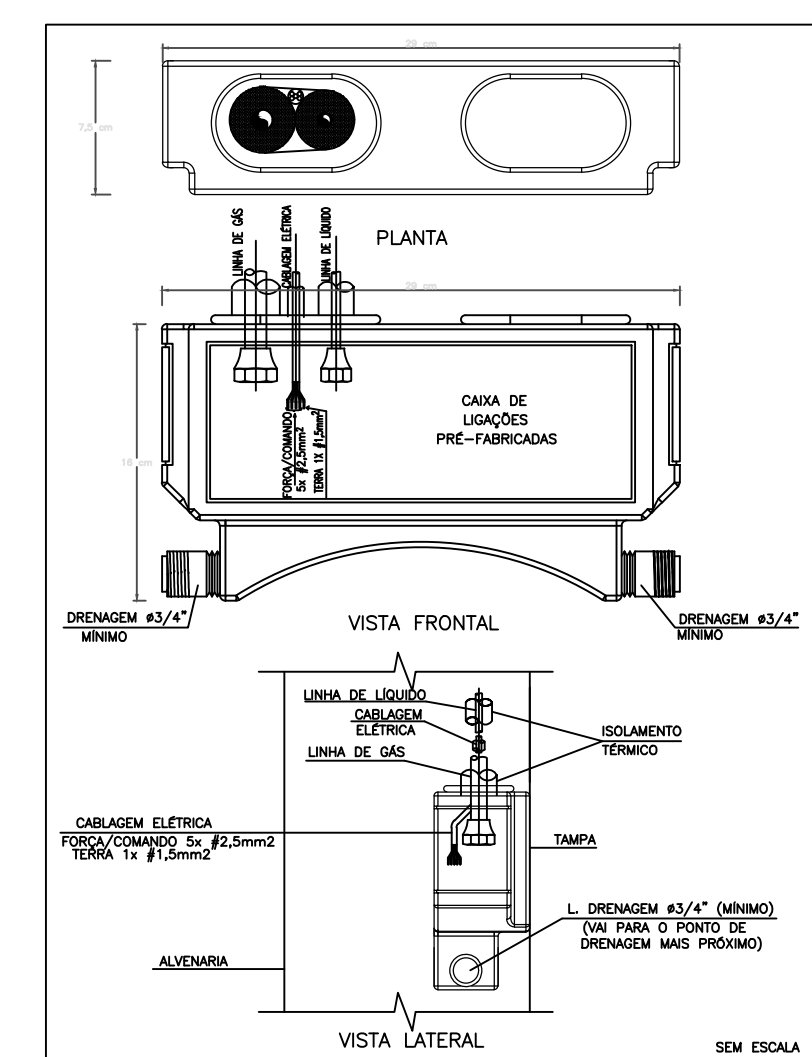


CAIXA DE LIGAÇÕES PARA INSTALAÇÃO
DE UNIDADES EVAPORADORAS

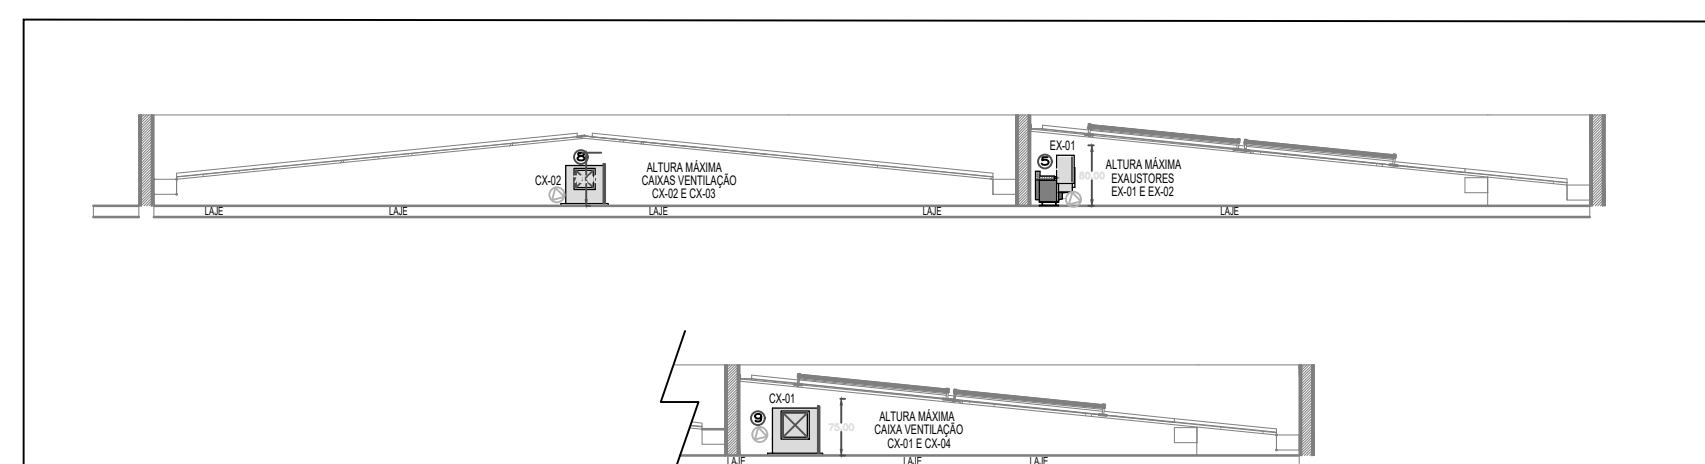

DETALHE ALTURA MÁXIMA EQUIPAMENTOS VENTILAÇÃO
ESCALA 1/100

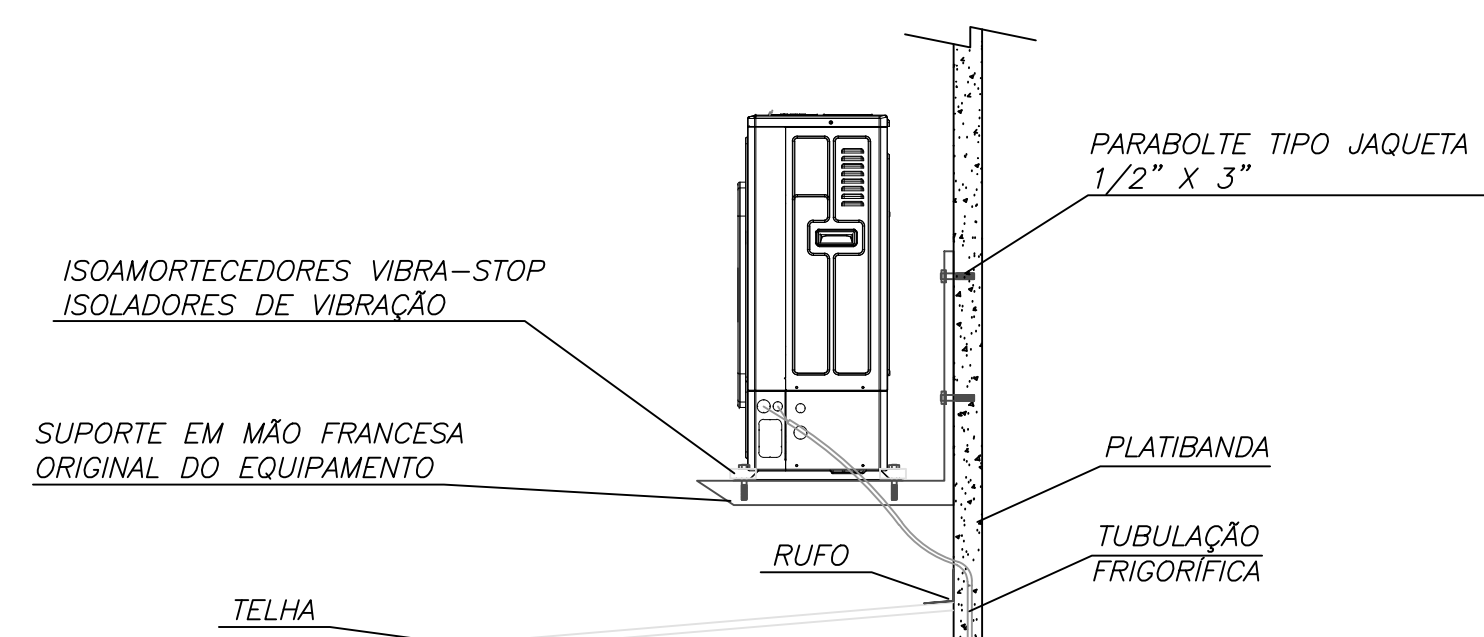



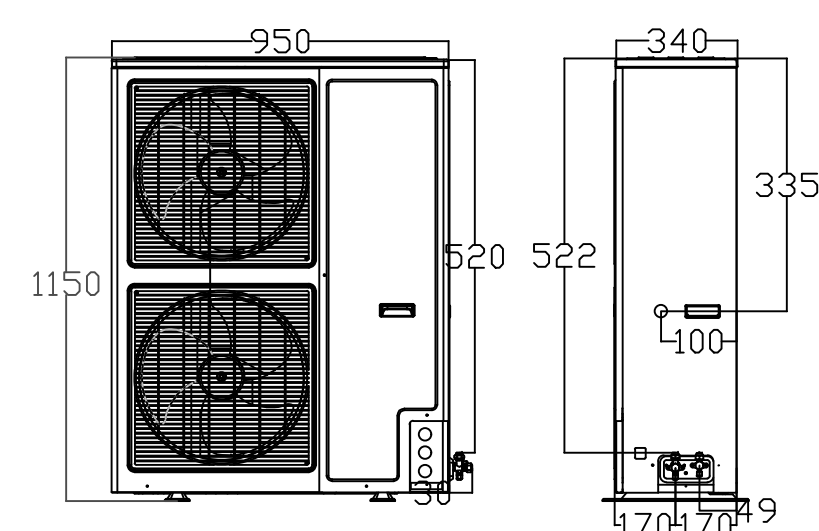




DETALHE SUPORTE CONDENSADORAS
SEM ESCALA



DETALHE ALTURA MÁXIMA CONDENSADORA

LEGENDA

-  PONTO DE ENERGIA ELÉTRICA
-  PONTO DE DRENO
-  TUBULAÇÃO FRIGORÍFICA
-  DUTOS EXAUSTÃO
-  DUTOS RENOVACÃO
-  RALO ESCOAMENTO DE ÁGUA
-  PONTO DE ÁGUA

EQUIPAMENTOS DE APOIO PARA AR - MINI-SPINS								
AMBIENTE	ÁREA (m²)	TIPO	TAG	PTO. (BTU/h)	BTU/H*H	DESC. CONJ.	ELET. (KW)	
Sala de Eros / Atendimento (Recepção)	11,74	But-In	-01	56000	954	HORIZONTAL	3,8	
Sala de Convivência Interim c/ Copa	25,8	HW	-03	30000	1162,8	HORIZONTAL	5,8	
Eros Auditório	40,5	K7 AWAS	-04	36000	888,9	HORIZONTAL	4,9	
Auditório	109,2	K7 AWAS	-05	48000		HORIZONTAL	4,3	
	127,9	K7 AWAS	-06	48000	1279	HORIZONTAL	4,3	
	87	K7 AWAS	-07	36000		HORIZONTAL	3,5	
Apoio Teleseleção	9,1	HW	-08	9000	989,9	HORIZONTAL	0,9	
Atendimento	12,8	HW	-09	9000	1223,3	HORIZONTAL	0,9	
Atendimento Formação Educacional em Saúde	12,6	PT-10	-10	24000	1124	HORIZONTAL	3,3	
Trigagem	6,5	HW	-11	12000	960	HORIZONTAL	1,1	
Service Social	12,5	HW	-12	12000	960	HORIZONTAL	1,1	
Sala de Atendimento em Família	25	HW	-13	24000	960	HORIZONTAL	2,3	
Atendimento	16	HW	-14	18000	1200	HORIZONTAL	1,7	
Consultório Mito	12,5	HW	-15	12000	960	HORIZONTAL	1,7	
Consultório Fisioterapia	15	HW	-16	18000	1200	HORIZONTAL	1,7	
Sala de Atividade Individual Física	20	HW	-17	24000	1200	HORIZONTAL	2,3	
PT5	25,3	HW	-18	24000	948,6	HORIZONTAL	2,3	
PT5.2	25,3	HW	-19	24000	948,6	HORIZONTAL	2,3	
Sala de Terapia Individual 1	10,3	HW	-20	9000	873,8	HORIZONTAL	1,7	
Sala de Cinesioterapia	10,3	PT-10	-21	24000	1014	HORIZONTAL	4,7	
	94,9	HW	-22	48000		HORIZONTAL	4,7	
Sala de Terapia Individual 2	10,3	HW	-23	9000	873,8	HORIZONTAL	1,7	
Consultório Mito	12,5	HW	-24	12000	960	HORIZONTAL	1,1	
Consultório Mito	20	HW	-25	24000	1200	HORIZONTAL	1,7	
Consultório Ortopedia	15	HW	-26	12000	800	HORIZONTAL	1,1	
Consultoria Nutri	12,5	HW	-27	12000	960	HORIZONTAL	1,1	
A.V.D.	25,1	HW	-28	24000	956	HORIZONTAL	2,3	
Sala de Terapia em Grupo 1	25	HW	-29	24000	960	HORIZONTAL	2,3	
Sala de Terapia em Grupo 2	25	HW	-30	24000	960	HORIZONTAL	2,3	
Arte e Música	25	HW	-31	24000	960	HORIZONTAL	2,3	
Consultório Mito	12,5	HW	-32	12000	960	HORIZONTAL	1,1	
Consultório Visual	15	HW	-33	18000	1200	HORIZONTAL	1,7	
Terapia Individual Visual	21,5	HW	-34	24000	1116,3	HORIZONTAL	2,3	
Estimulação Precoce	20	HW	-35	18000	900	HORIZONTAL	1,7	
Sala de Terapia Individual 3	18,3	HW	-36	3000	1060	HORIZONTAL	3,1	
Consultório Multiprofissional	12,5	HW	-37	12000	960	HORIZONTAL	1,1	
Terapia Individual Neuro	20	HW	-38	18000	900	HORIZONTAL	1,7	
Consultório Neuro	15	HW	-39	12000	800	HORIZONTAL	1,1	
Consultório Neuro	12,5	HW	-40	12000	960	HORIZONTAL	1,1	
Conforto	25,67	PT-10	-41	24000	934,9	HORIZONTAL	2,4	
Copa	31,8	PT-10	-42	36000	1132,1	HORIZONTAL	3,1	
Administrativo	9,1	HW	-43	9000	952,4	HORIZONTAL	0,9	

NOTAS :

- 01 - VERIFICAR MEDIDAS NO LOCAL.
- 02 - A ALIMENTAÇÃO ELÉTRICA DOS EVAPORADORES DEVERÁ PASSAR PARALELA À TUBULAÇÃO FRIGORÍGENA E SERÃO EM CABOS FLEXÍVEIS DO TIPO PP.
- 03 - TODOS OS PONTOS DE FORÇA INDICADOS NO PROJETO SERÃO A CARGO DO INSTALADOR E DEVERÃO SER PREVISTOS POSICIONANTES CLASSE C. DEVERÃO TER SOBRA MÍNIMA DE 2m PARA EVITAR EMBAÇAS.
- 04 - AS UNIDADES CONDENSADORAS E EVAPORADORAS DUTADAS, DEVERÃO TER AMORTECEDORES DE VIBRAÇÃO.
- 05 - CONDUTORES ISOLADOS EM CANAL, COM TUBO DE BORRACHA ELASTOMÉRICA DE 19mm DE ESPESSURA (REF. AF ARMALUX) EM LIGA DE LÍQUIDO E SUÇÃO, E REVESTIR AS ÁREAS EXTERNAS COM ALUMÍNIO CORRUGADO CONFORME DETALHE.
- 06 - TODAS AS ESPECIFICAÇÕES TÉCNICAS FORAM BASEADAS NAS NORMAS ASHRAE E NO CATALOGO DO FABRICANTES.
- 07 - EXECUTAR DE FURACÃO, PRENSÃO, PINTURA, PLATAFORMAS, ESTRUTURA METÁLICAS, ESCADA MARINHEIRO, DRENO E PONTOS DE FORÇA NOS PONTOS INDICADOS AO LADO DOS EQUIPAMENTOS FICARÃO À CARGO DO RESPONSÁVEL, PELAS OBRAS CIVIS.
- 08 - EXECUTAR ENTRE AS EVAPORADORAS DOS MINI-SPLITS E SUAS RESPECTIVAS CONDENSADORAS DEVERÃO SERGUAR ORIENTAÇÕES DA OBRA SEGUNDO POSIÇÕES DAS CONDENSADORAS.
- 09 - DEVERÃO SER USADOS OS SUPORTES EM MÃO FRANCESA DAS CONDENSADORAS ORIGINADOS PELO FABRICANTE. OS INSTALADOS NAS PLATIBANDAS NAS REGIÕES INDICADAS DEIXANDO LIVRE ESPACAMENTO PARA AS CALHAS NOS TELHADOS.

19	03	VENEZIANA PARA ÁREA EXTERNA PINTADA COR DA PAREDE 300X200 - REF. TROX
18	04	TOMADA DE AR EXTERNO - TDE 800X300 - C/ REGISTRO - REF. TROX
17	01	EXAUSTOR AXIAL TIPO MURO - REF. MULTIACT 150A
16	01	CX VENTILAÇÃO FILTROS G4, LIMIT. LOAD, VZ 2 3.00M/H. P.E. - 50MMCA, CX-04
15	01	CX VENTILAÇÃO FILTROS G4, LIMIT. LOAD, VZ 1 2.50M/H. P.E. - 45MMCA, CX-03
14	01	CX VENTILAÇÃO FILTROS G4, LIMIT. LOAD, VZ 2 3.00M/H. P.E. - 50MMCA, CX-02
13	01	CX VENTILAÇÃO FILTROS G4, LIMIT. LOAD, VZ 2 3.00M/H. P.E. - 45MMCA, CX-01
12	01	EXAUSTOR CENTRÍFUGO VZ. 800M3/H.P. E. 40MMCA, EX-03
11	01	EXAUSTOR CENTRÍFUGO VZ. 1.500M3/H. P.E. 39MMCA, EX-02
10	01	EXAUSTOR CENTRÍFUGO VZ. 700M3/H. P.E. 30MMCA, EX-01
09	02	DAMPER REGULADOR DE VAZÃO 300X150 - REF. TROX
08	01	DAMPER REGULADOR DE VAZÃO 250X200 - REF. TROX
07	02	DAMPER REGULADOR DE VAZÃO 250X100 - REF. TROX
06	01	DAMPER REGULADOR DE VAZÃO 350X100 - REF. TROX
05	32	DIFUSOR PARA RENOVACÃO E EXAUSTÃO DVK 100 - REF. MULTIVAC
04	01	DIFUSOR DE INSULAÇÃO 04 VIAS 9" X 3" C/ REGISTRO - REF. TROX
03	04	DIFUSOR DE INSULAÇÃO 04 VIAS 15" X 15" C/ REGISTRO - REF. TROX
02	11	GRELHA DE RENOVACÃO E EXAUSTÃO 500 X 200 C/ REGISTRO - REF. TROX
01	05	GRELHA DE RENOVACÃO E EXAUSTÃO 300 X 200 C/ REGISTRO - REF. TROX
ITEM	QTD	DISCRIMINAÇÃO

AUTORIA DO PROJETO LICITADO WESLEY DE AGUIAR TEUBICO			REGISTRO Crea: 122.157.490-0		
<div style="border-bottom: 1px solid black; height: 1.2em; width: 100%; margin-bottom: 5px;"></div> ASSINATURA/CARIMBO					
ASSINATURAS E CARIMBOS DO ENTE - APROVAÇÃO E EXECUÇÃO			PLANTA CHAVE DE SITUAÇÃO		
R02	15/09/2025	REVISÃO DO ARQUITETÔNICO E ALTERAÇÕES DEVIDO A NOTA TÉCNICA 110/2025			
R01	01/07/2025	REVISÃO DO ARQUITETÔNICO			
REVISÃO DATA		DESCRIÇÃO			
TÍTULO DO PROJETO					
Centro Especializado em Reabilitação IV					
PROPRIETÁRIO MUNICÍPIO DE PONTES E LACERDA - MT SECRETARIA SECRETARIA MUNICIPAL DE SAÚDE					
CNPJ 15.023.989/0001-26					
ENDEREÇO Lote Único Reserva da Quadra 07 - Residencial Santo Antônio CEP 78.250-00 - Município de Pontes e Lacerda - Mato Grosso					
TÍTULO DA FRANQUIA					
PROJETO DE CLIMATIZAÇÃO					
DESCRIÇÃO DA CLIMATIZAÇÃO					
DESCRIÇÃO DA ETAPA PLANTA DO TERREO - LEGENDAS - DETALHES E NOTAS					
NOME FRANQUIA - ARQUIVO			REVISÃO	UNIDADE CM / M	02/04/2026
JULIA VILELA DE FARIA			R02		ESCALA INDICADA
			S13914D		FOLHA 40 DE 18
AUTORIA INTELECTUAL			REGISTRO		FOLHA 40 DE 18