


ELEVAÇÃO 01 QUADRA + MARQUISE DIREITA
ESCALA 1 : 50

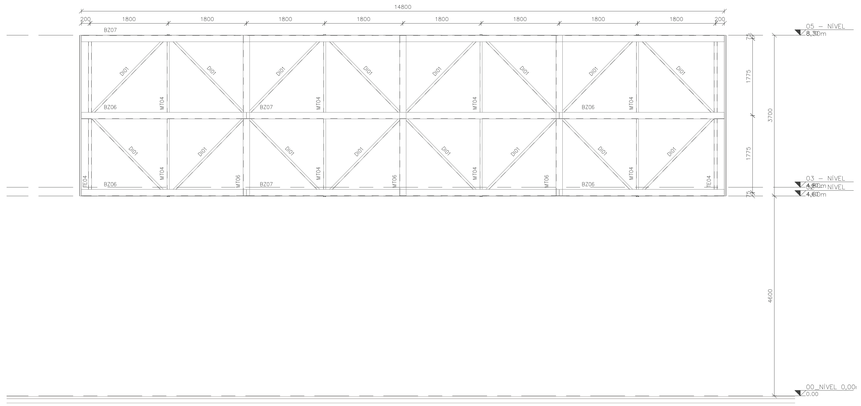


ELEVAÇÃO 02 QUADRA + MARQUISE DIREITA
ESCALA 1 : 50




ELEVAÇÃO 03 QUADRA + MARQUISE DIREITA
ESCALA 1 : 50

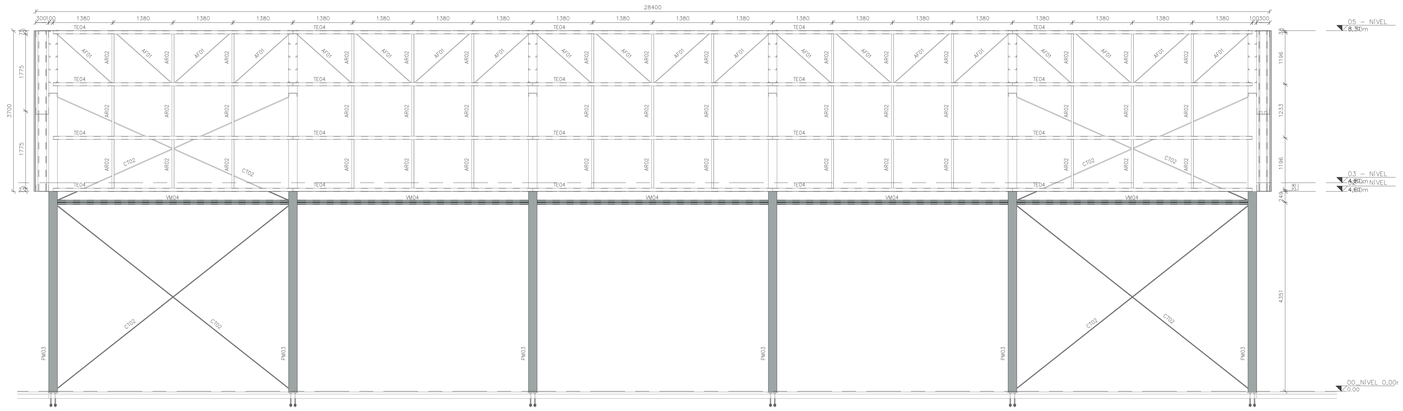


ELEVAÇÃO 04 MARQUISE FACHADA
ESCALA 1 : 50

## LEGENDA DE PERFIS
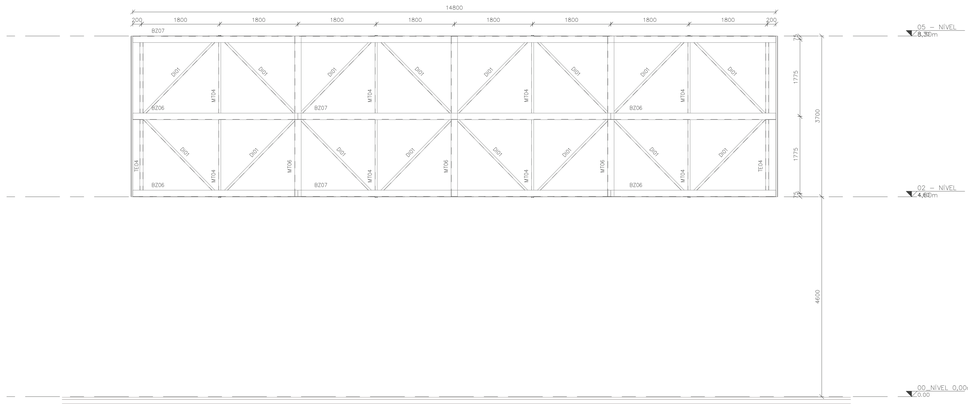
| NOME | DESCRIÇÃO | PERFIL | SEÇÃO | MATERIAL |
|---|---|---|---|---|
| AF01 | AGULHA FLEXIVEL | Barra | 13 | AÇO SAE 1020 |
| AR01 | AGULHA RÍGIDA | Dobrado | 50#2.00 | AÇO ASTM A570 – |
| AR02 | AGULHA RÍGIDA | L# | 50#2.65 | AÇO ASTM A570 – |
| BZ01 | BANZO | U# | 200x70#2.65 | AÇO ASTM A570 – |
| BZ02 | BANZO | U# | 200x70#3.35 | AÇO ASTM A570 – |
| BZ03 | BANZO | U# | 200x80#3.00 | AÇO ASTM A570 – |
| BZ04 | BANZO | U# | 200x80#3.75 | AÇO ASTM A570 – |
| BZ05 | BANZO | U# | 200x80#6.30 | AÇO ASTM A570 – |
| BZ06 | BANZO | U# | 300x150#6.30 | AÇO ASTM A570 – |
| BZ07 | BANZO | U# | 300x150#8.00 | AÇO ASTM A570 – |
| CT01 | CONTRAVENTAMENTO | Barra | 13 | AÇO SAE 1020 |
| CT02 | CONTRAVENTAMENTO | Redondo | 16 | SAE 1020 |
| DI01 | DIAGONAL | Dobrado | 2"x1/8" | ASTM – |
| DI02 | DIAGONAL | 2Lf | 1" | ASTM – |
| DI03 | DIAGONAL | 2Lf | 3"x2"x1/8" | ASTM – |
| MF01 | MÃO FRANCESA | L | 2"x1/8" | AÇO ASTM A36 |
| MF02 | MÃO FRANCESA | U# | 75x40#2.00 | AÇO ASTM A570 – |
| MT01 | MONTANTE | 2Uef# | 150x75x20#2.00 | AÇO ASTM A570 – |
| MT02 | MONTANTE | 2Uef# | 150x75x20#3.00 | AÇO ASTM A570 – |
| MT03 | MONTANTE | 2Lf | 1" | ASTM – |
| MT04 | MONTANTE | 2Lf | 3"x2"x3/8" | ASTM – |
| MT05 | MONTANTE | 2Lf | 2"x3/16" | ASTM – |
| MT06 | MONTANTE | U# | 300x150#6.30 | AÇO ASTM A570 – |
| MT07 | MONTANTE | Tubo Retangular | 200x100x3.00 | AÇO SAE 1010 |
| PM01 | PILAR METÁLICO | W | 150x13.0 | ASTM A572 – |
| PM02 | PILAR METÁLICO | W | 200x26.6 | AÇO ASTM A572 – |
| PM03 | PILAR METÁLICO | U# | 200x80#8.00 | AÇO ASTM A570 – |
| PM04 | PILAR METÁLICO | U# | 200x80#6.30 | AÇO ASTM A570 – |
| TE01 | TERÇA | Ue# | 150x50x17#3.00 | AÇO ASTM A570 – |
| TE02 | TERÇA | Ue# | 200x60x20#3.00 | AÇO ASTM A570 – |
| TE03 | TERÇA | Ue# | 200x60x20#4.75 | AÇO ASTM A570 – |
| TE04 | TERÇA | Ue# | 200x75x25#4.75 | AÇO ASTM A570 – |
| TE05 | TERÇA | Ue# | 250x85x25#2.65 | AÇO ASTM A570 – |
| VM01 | VIGA METÁLICA | W | 150x13.0 | AÇO ASTM A572 – |
| VM02 | VIGA METÁLICA | W | 200x31.3 | AÇO ASTM A572 – |
| VM03 | VIGA METÁLICA | W | 310x21.0 | AÇO ASTM A572 – |
| VM04 | VIGA METÁLICA | 2Uef# | 100x50x17#3.00 | AÇO ASTM A570 – |
| VM05 | VIGA METÁLICA | 2Uef# | 200x75x25#4.75 | AÇO ASTM A570 – |
| VM06 | VIGA METÁLICA | Tubo Retangular | 100x50x4.75 | AÇO ASTM A36 – |

NOMENCLATURA
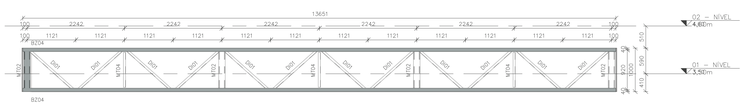
| | |
|---|---|
| TIP. | TÍPICO (MESMAS ANOTAÇÕES) |
| E.A. | EXCETO ANOTADO |
| T.V.M | TOPO VIGA METÁLICA |
| T.E.C. | TOPO ELEMENTO DE CONCRETO |

PARA NOTAS DE PROJETO, VIDE FOLHA 0001.

AUTORIA DO PROJETO LICITADO
WESLLEY DE AGUIAR TIBÚRCIO

WESLLEY DE AGUIAR TIBURCIO:70400310198
Assinado de forma digital por WESLLEY DE AGUIAR TIBURCIO:70400310198
Dados: 2026.04.27 13:36:50 -04'00'

ASSINATURA/CARIMBO

ASSINATURAS E CARIMBOS DO ENTE - APROVAÇÃO E EXECUÇÃO

REGISTRO
Crea- 122.167.490-0

PLANTA CHAVE DE SITUAÇÃO

| REVISÃO | DATA | DESCRIÇÃO |
|---|---|---|
| R02 | 31/07/2025 | MARQUISE ESQUERDA |
| R01 | 26/06/2025 | RETIRADA CT MARQUISE ESQUERDA - CORTE 05 |

TÍTULO DO PROJETO
**CENTRO ESPECIALIZADO EM REABILITAÇÃO IV**

PROPRIETÁRIO
MUNICÍPIO DE PONTES E LACERDA - MT
SECRETARIA
SECRETARIA MUNICIPAL DE SAÚDE

CNPJ
15.023.989/0001-26

ENDEREÇO
Lote Único Reserva da Quadra 07 - Residencial Santo Antônio
CEP 78.250-00 - Município de Pontes e Lacerda - Mato Grosso

DISCIPLINA
**ESTRUTURA EM AÇO**

TÍTULO DA PRANCHA
# ELEVAÇÕES

DESCRIÇÃO DA ETAPA
**PROJETO REFERENCIAL CONCEITUAL**

| NOME: PRANCHA - ARQUIVO | REVISÃO | UNIDADE | DATA | ESCALA |
|---|---|---|---|---|
| **2423-D-ACO-PE-0004-ELE-GERA-R02** | **R02** | **MM** | **02/04/2026** | **INDICADA** |
| **MARCELA CASTRO POLI** | | | **37636IMG** | |
| AUTOR(A) INTELECTUAL | | | REGISTRO | FOLHA A0 **118,90 x 84,10** |

DIREITOS AUTORAIS RESERVADOS CONFORME LEGISLAÇÃO NACIONAL E INTERNACIONAL