



DETALHE 02 – PLANTA DE LOCAÇÃO DE PONTALETES
ESCALA 1 : 75

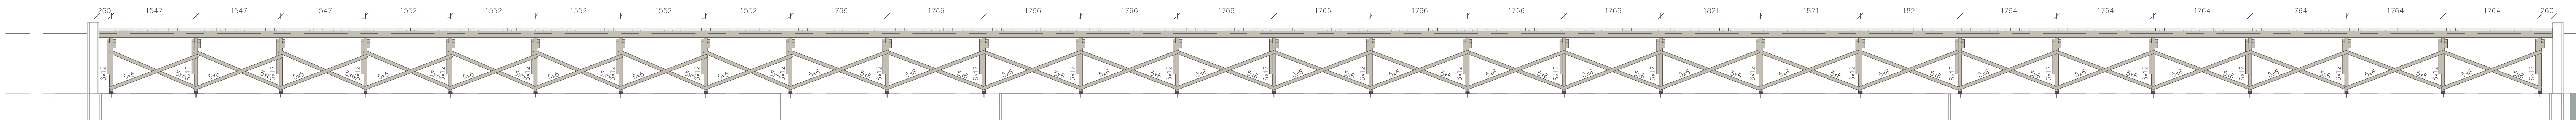


CORTE CC
ESCALA 1 : 50

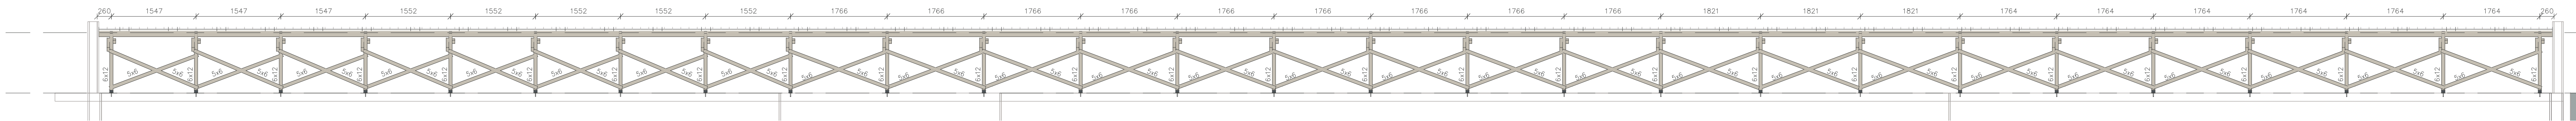

CORTE DD
ESCALA 1 : 50


DETALHE 03 – COBERTURA 02
ESCALA 1 : 75

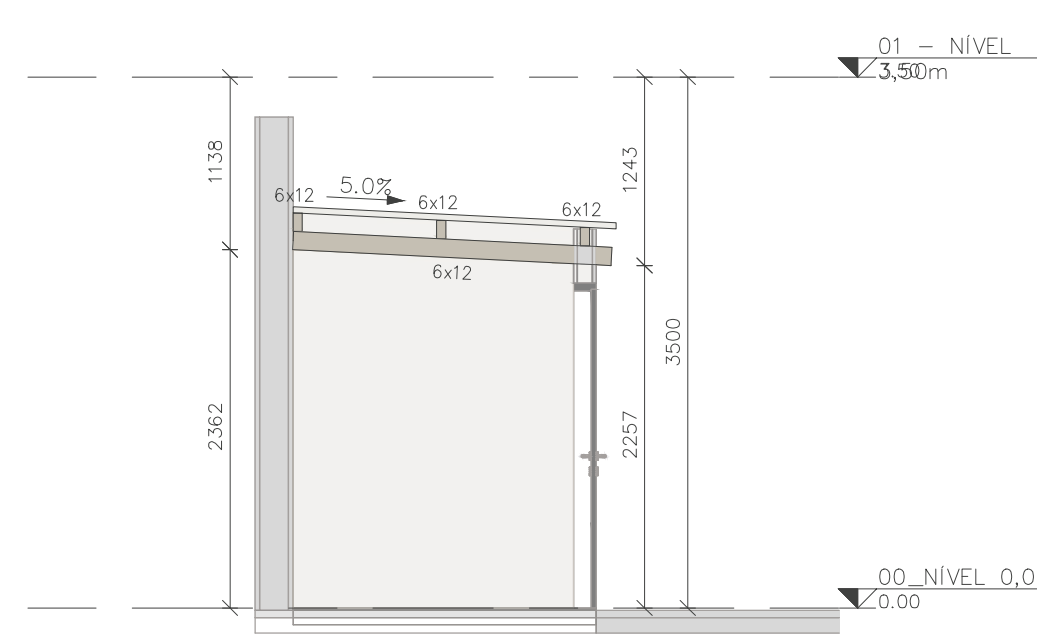

CORTE AA
ESCALA 1 : 50



DETALHE 04 – COBERTURA 03
ESCALA 1 : 75

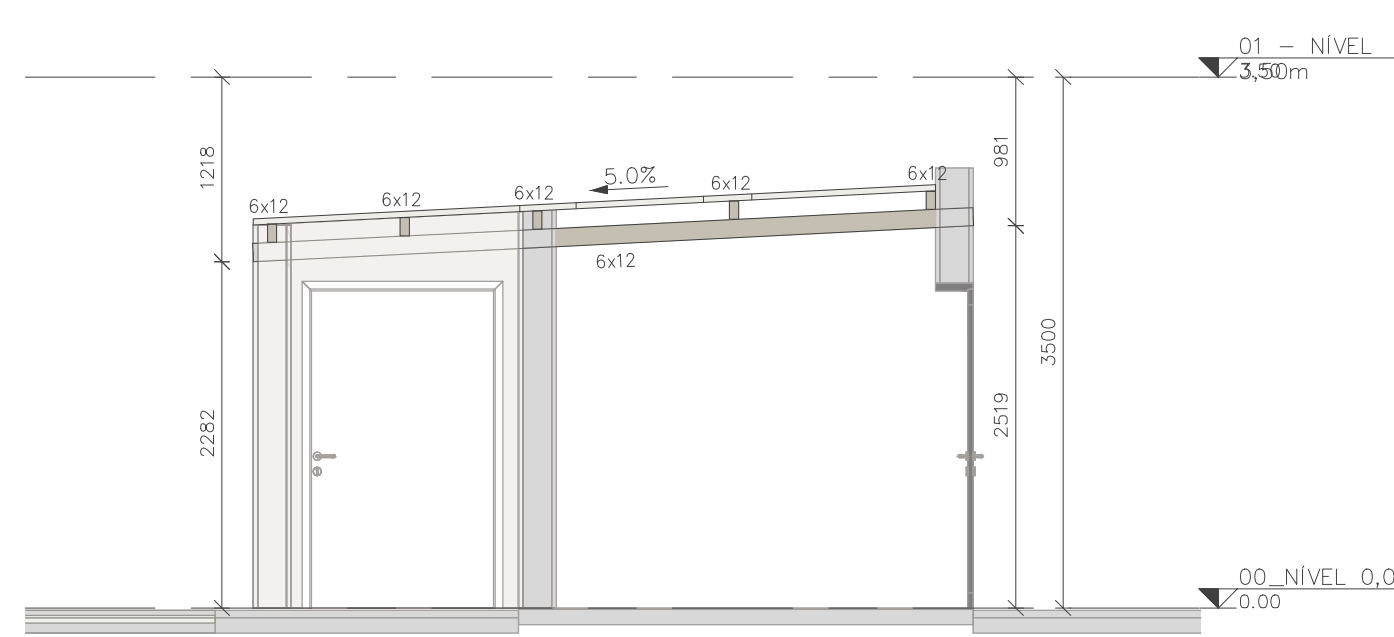

CORTE BB
ESCALA 1 : 50



NOMENCLATURA
TIP. TÍPICO (MESMAS ANOTAÇÕES)
E.A. EXCETO ANOTADO
T.V.M. TQPD VIGA METÁLICA
T.E.C. TOPO ELEMENTO DE CONCRETO

PARA NOTAS, VEE FOLHA 0001.		REGISTRO Crea- 122.167.490-0	
AUTORIA DO PROJETO LICITADO WESLEY DE AGUIAR TIBURCIO		ASSINATURA/CARIMBO	
ASSINATURAS E CARIMBOS DO ENTE - APROVAÇÃO E EXECUÇÃO		PLANTA CHAVE DE SITUAÇÃO	
R01	31/07/2025	REVISÃO GERAL	
R00	24/05/2025	EMIÇÃO INICIAL	
REVISÃO	DATA	DESCRIÇÃO	
TÍTULO DO PROJETO CENTRO ESPECIALIZADO EM REABILITAÇÃO IV			
PROPRIETÁRIO MUNICÍPIO DE PONTES E LACERDA - MT			
SECRETARIA SECRETARIA MUNICIPAL DE SAÚDE			
CPF: 15.023.989/0001-26			
INSTRUMENTO Lote Único Reserva de Quadra 07 - Residencial Santo Antônio CEP 78.250-00 - Município de Pontes e Lacerda - Mato Grosso			
TÍTULO DA PRIMEIRA PLANTA DE LOCAÇÃO E CORTES			
DESCRIÇÃO DA ETAPA PROJETO REFERENCIAL CONCEITUAL			
NOME: PRIMEIRA - ARQUIVO	REVISÃO	UNIDADE	DATA
2423-D-MAD-PE-0002-LOC-NI01-R01	R01	MM	02/04/2026
MARCELA CASTRO POLI			376361MG
AUTORIA INTELLECTUAL		REGISTRO	ESCALA INDICADA
DIREITOS AUTORAIS RESERVADOS CONFORME LEGISLAÇÃO NACIONAL E INTERNACIONAL.			198,00 x 84,10