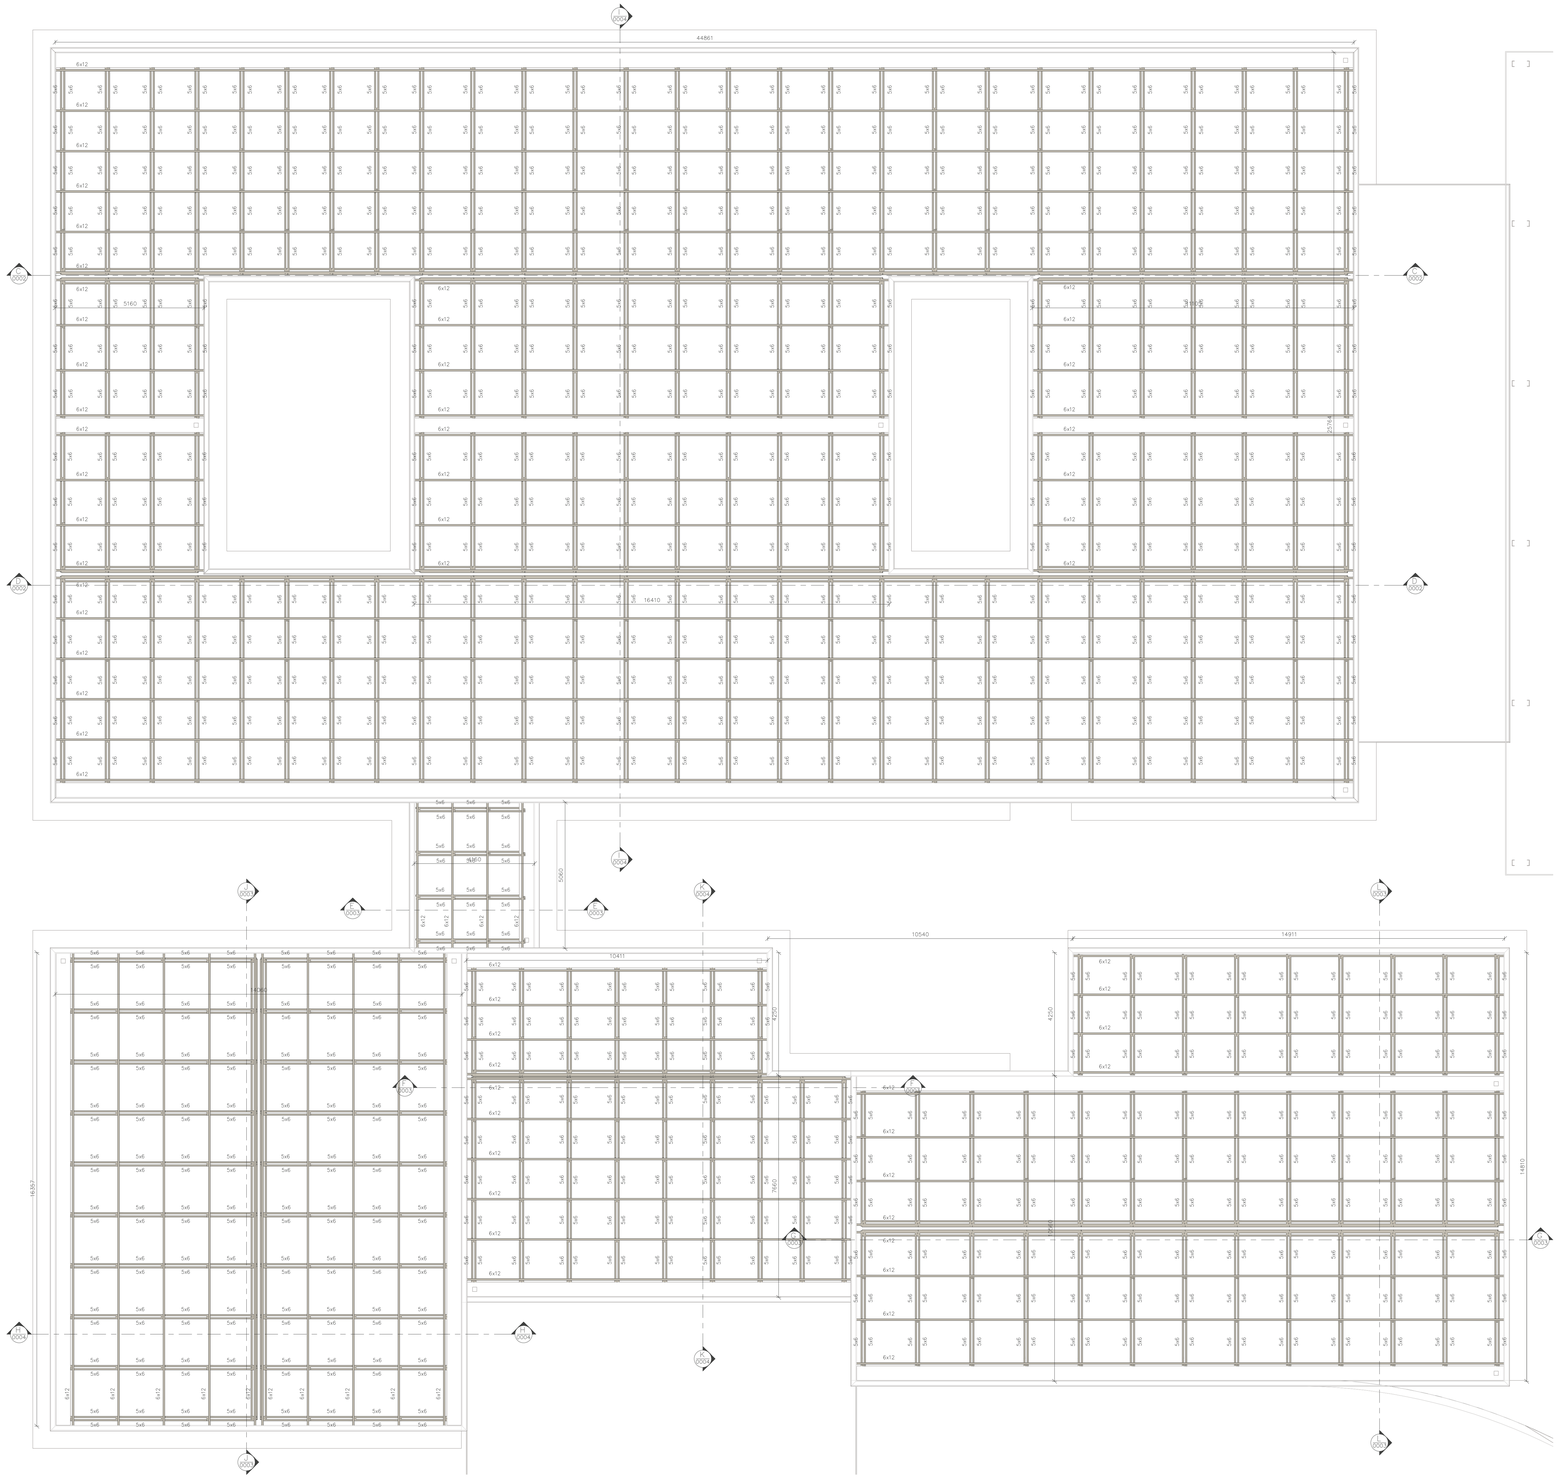

DETALHE 05 – PLANTA DE COBERTURA

ESCALA 1 : 75

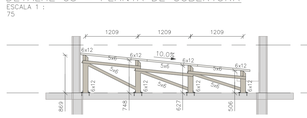

CORTE EE

ESCALA 1 : 50

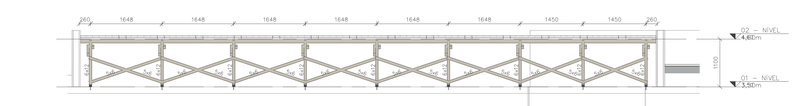

CORTE FF

ESCALA 1 : 50

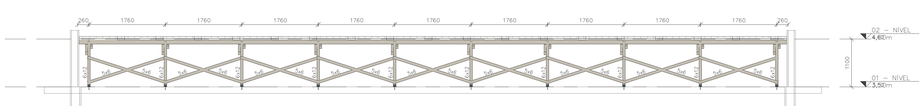

CORTE JJ

ESCALA 1 : 50

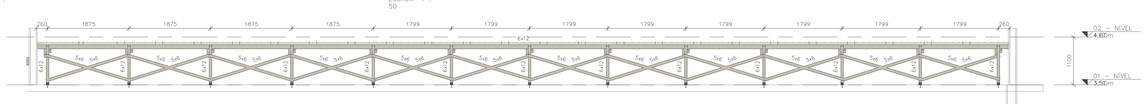

CORTE GG

ESCALA 1 : 50

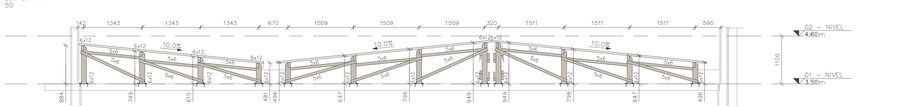

CORTE LL

ESCALA 1 : 50

PARA NOTAS, VIDE FOLHA 0001.

AUTORIA DO PROJETO LICITADO
WESLLEY DE AGUIAR TIBÚRCIO

WESLLEY DE AGUIAR TIBURCIO:74003101098
Assinado de forma digital por WESLLEY DE AGUIAR TIBURCIO:74003101098
Dados: 2026.04.27 13:41:34 -04'00'

ASSINATURA/CARIMBO

REGISTRO
Crea- 122.167.490-0

ASSINATURAS E CARIMBOS DO ENTE - APROVAÇÃO E EXECUÇÃO

PLANTA CHAVE DE SITUAÇÃO

REVISÃO	DATA	DESCRIÇÃO
R01	31/07/2025	REVISÃO GERAL
R00	24/05/2025	EMISSÃO INICIAL

TÍTULO DO PROJETO
CENTRO ESPECIALIZADO EM REABILITAÇÃO IV

PROPRIETÁRIO
MUNICIPIO DE PONTES E LACERDA - MT
SECRETARIA
SECRETARIA MUNICIPAL DE SAÚDE
CNPJ
15.023.989/0001-26

ENDEREÇO
Lote Único Reserva da Quadra 07 - Residencial Santo Antônio
CEP 78.250-00 - Município de Pontes e Lacerda - Mato Grosso

DISCIPLINA
ESTRUTURA EM MADEIRA

TÍTULO DA PRANCHA
PLANTA DE COBERTURA E CORTES

DESCRIÇÃO DA ETAPA
PROJETO REFERENCIAL CONCEITUAL

NOME PRANCHA - ARQUIVO	REVISÃO	UNIDADE	DATA	ESCALA
2423-D-MAD-PE-0003-PLA-COBE-R01	R01	MM	02/04/2026	INDICADA

AUTOR(A) INTELECTUAL
MARCELA CASTRO POLI
REGISTRO
376361MG

FOLHA A0
118,90 x 84,10

DIREITOS AUTORAIS RESERVADOR CONFORME LEGISLAÇÃO NACIONAL E INTERNACIONAL