




DETALHE 06 – PLANTA DE PAGINAÇÃO DE TELHAS

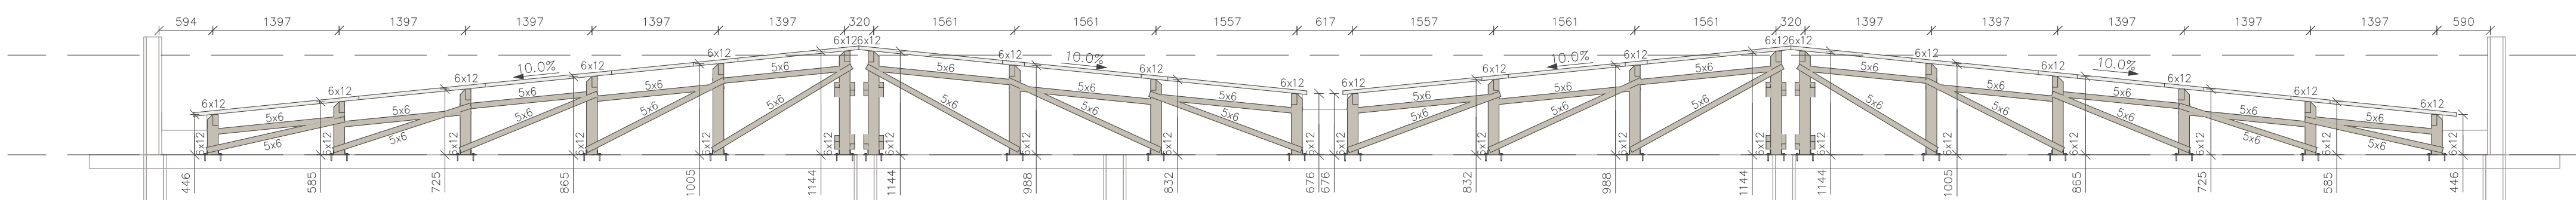

CORTE II

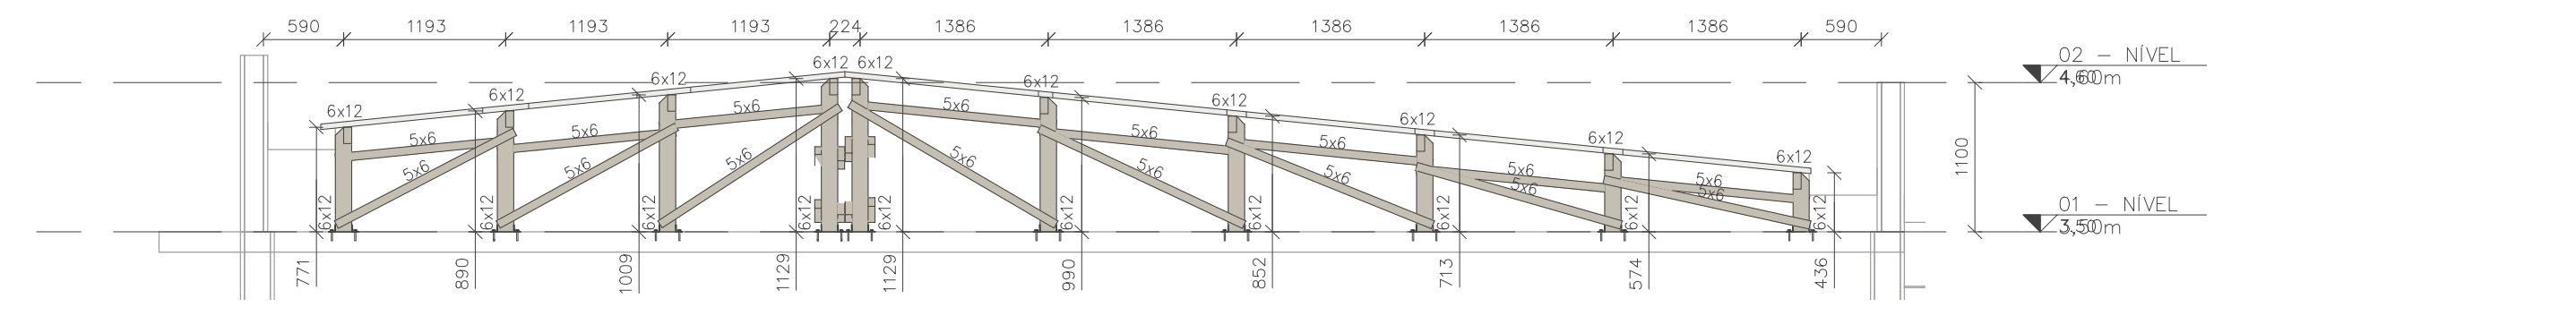

CORTE KK

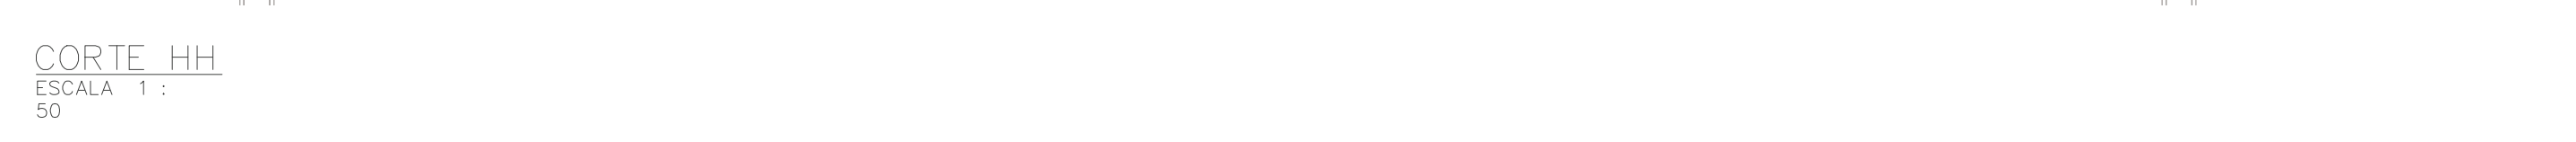

CORTE HH

NOMENCLATURA  
TIP. TÍPICO (MESMAS ANOTAÇÕES)  
E.A. EXCETO ANOTADO  
T.V.M. TOPO VIGA METÁLICA  
T.E.C. TOPO ELEMENTO DE CONCRETO

AUTORIA DO PROJETO LICITADO  
WESLEY DE AGUIAR TIBURCIO

REGISTRO  
Crea- 122.167.480-0

ASSINATURAS E CARIMBOS DO ENTE .APROVAÇÃO E EXECUÇÃO

PLANTA CHAVE DE SITUAÇÃO

R0131/07/2025REVISÃO GERAL

R0024/05/2025MISSÃO INICIAL

REVISÃO DATA DESCRIÇÃO

TÍTULO DO PROJETO

CENTRO ESPECIALIZADO EM REABILITAÇÃO IV

PROPRIETÁRIO

MUNICÍPIO DE PONTES E LACERDA - MT

SECRETARIA

SECRETARIA MUNICIPAL DE SAÚDE

CNPJ

15.023.989/0001-26

TÍTULO DA PRANCHETA

CORTES E PAGINAÇÃO DE TELHAS

DEFINIÇÃO DA TIPOLOGIA

PROJETO REFERENCIAL CONCEITUAL

UNIDADE

MM

DATA

02/04/2026

ESCALA

INDICADA

316361MG

DIRETOS AUTORAIS RESERVADOS CONFORME LEGISLAÇÃO NACIONAL E INTERNACIONAL

02/02/2026  
ESTRUTURA EM MADEIRA