

# **PREFEITURA MUNICIPAL DE RIO BRANCO**

**DEPARTAMENTO DE ENGENHARIA**

**GESTÃO 2021 - 2024**

## **PROJETO DE CONSERVAÇÃO DE PAVIMENTO ASFÁLTICO**

**Proprietário:** PREFEITURA MUNICIPAL DE RIO BRANCO - MT

**CNPJ:** 15.023.997/0001-72

**Trecho:** RUAS DIVERSAS

**VOLUME 2 - PROJETO EXECUTIVO**

# **PREFEITURA MUNICIPAL DE RIO BRANCO**

**DEPARTAMENTO DE ENGENHARIA**

**GESTÃO 2021 - 2024**

## **PROJETO DE CONSERVAÇÃO DE PAVIMENTO ASFÁLTICO**

**Proprietário:** PREFEITURA MUNICIPAL DE RIO BRANCO - MT

**CNPJ:** 15.023.997/0001-72


**Trecho:** RUAS DIVERSAS

**Resp. Técnico:** Igor Nascimento Xavier


**CREA - MT:** 046.207

**VOLUME 2 - PROJETO EXECUTIVO**

**APRESENTAÇÃO**

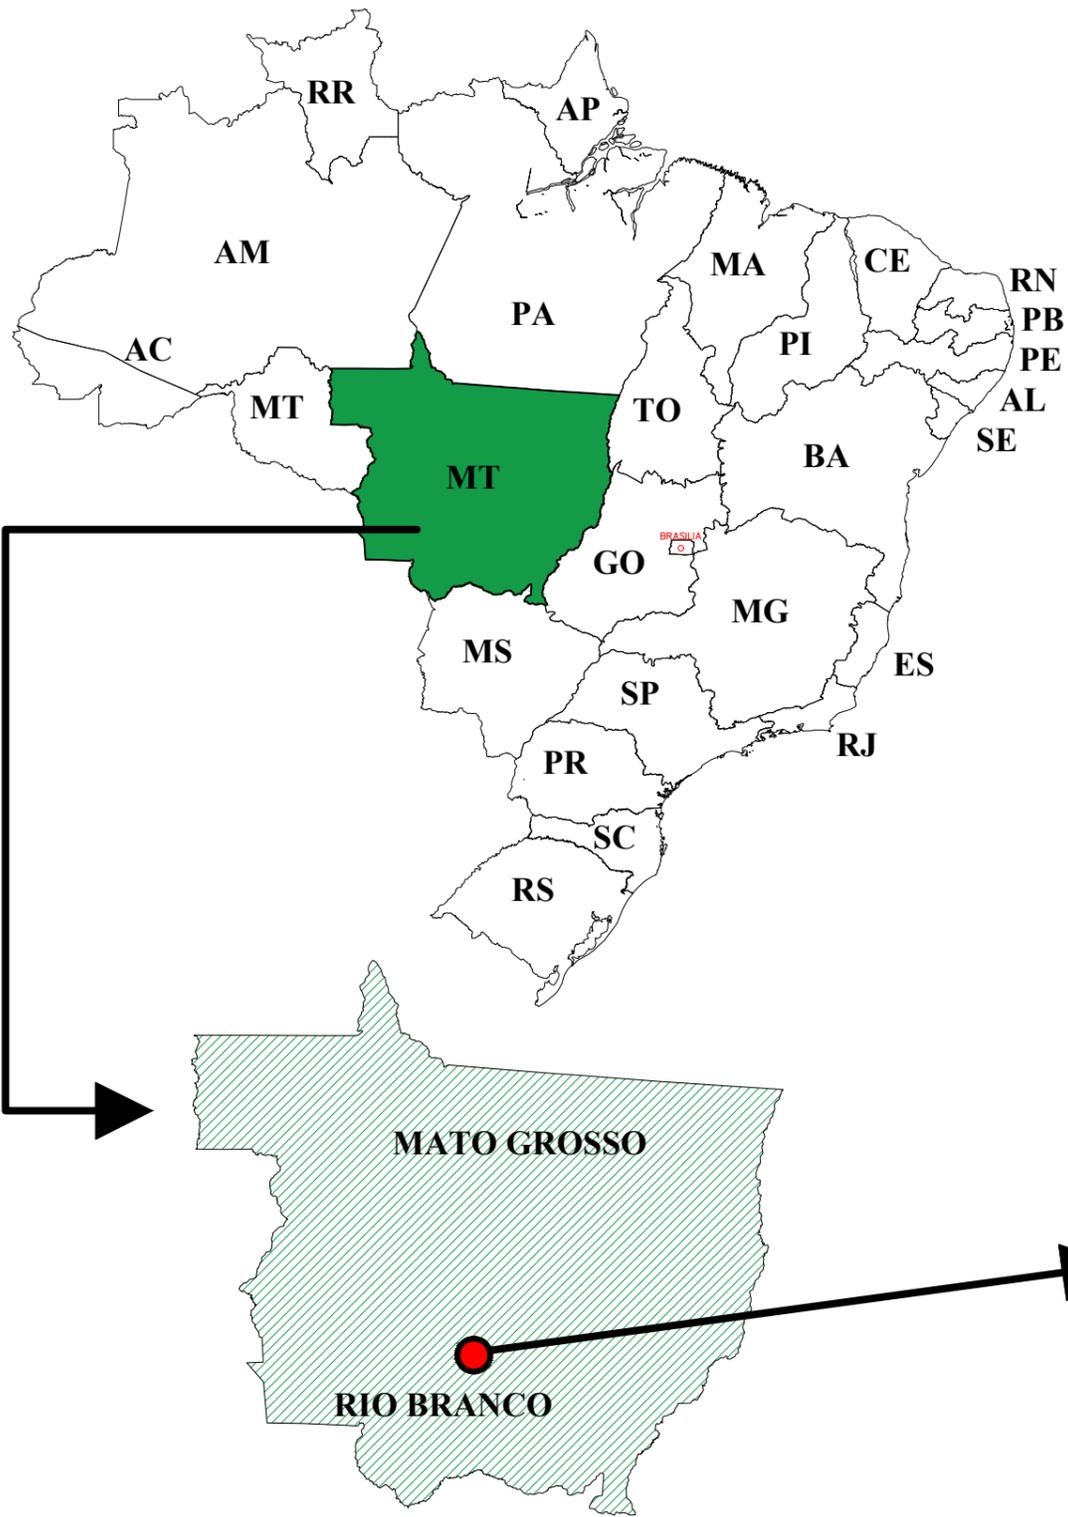


## RIO BRANCO - MT

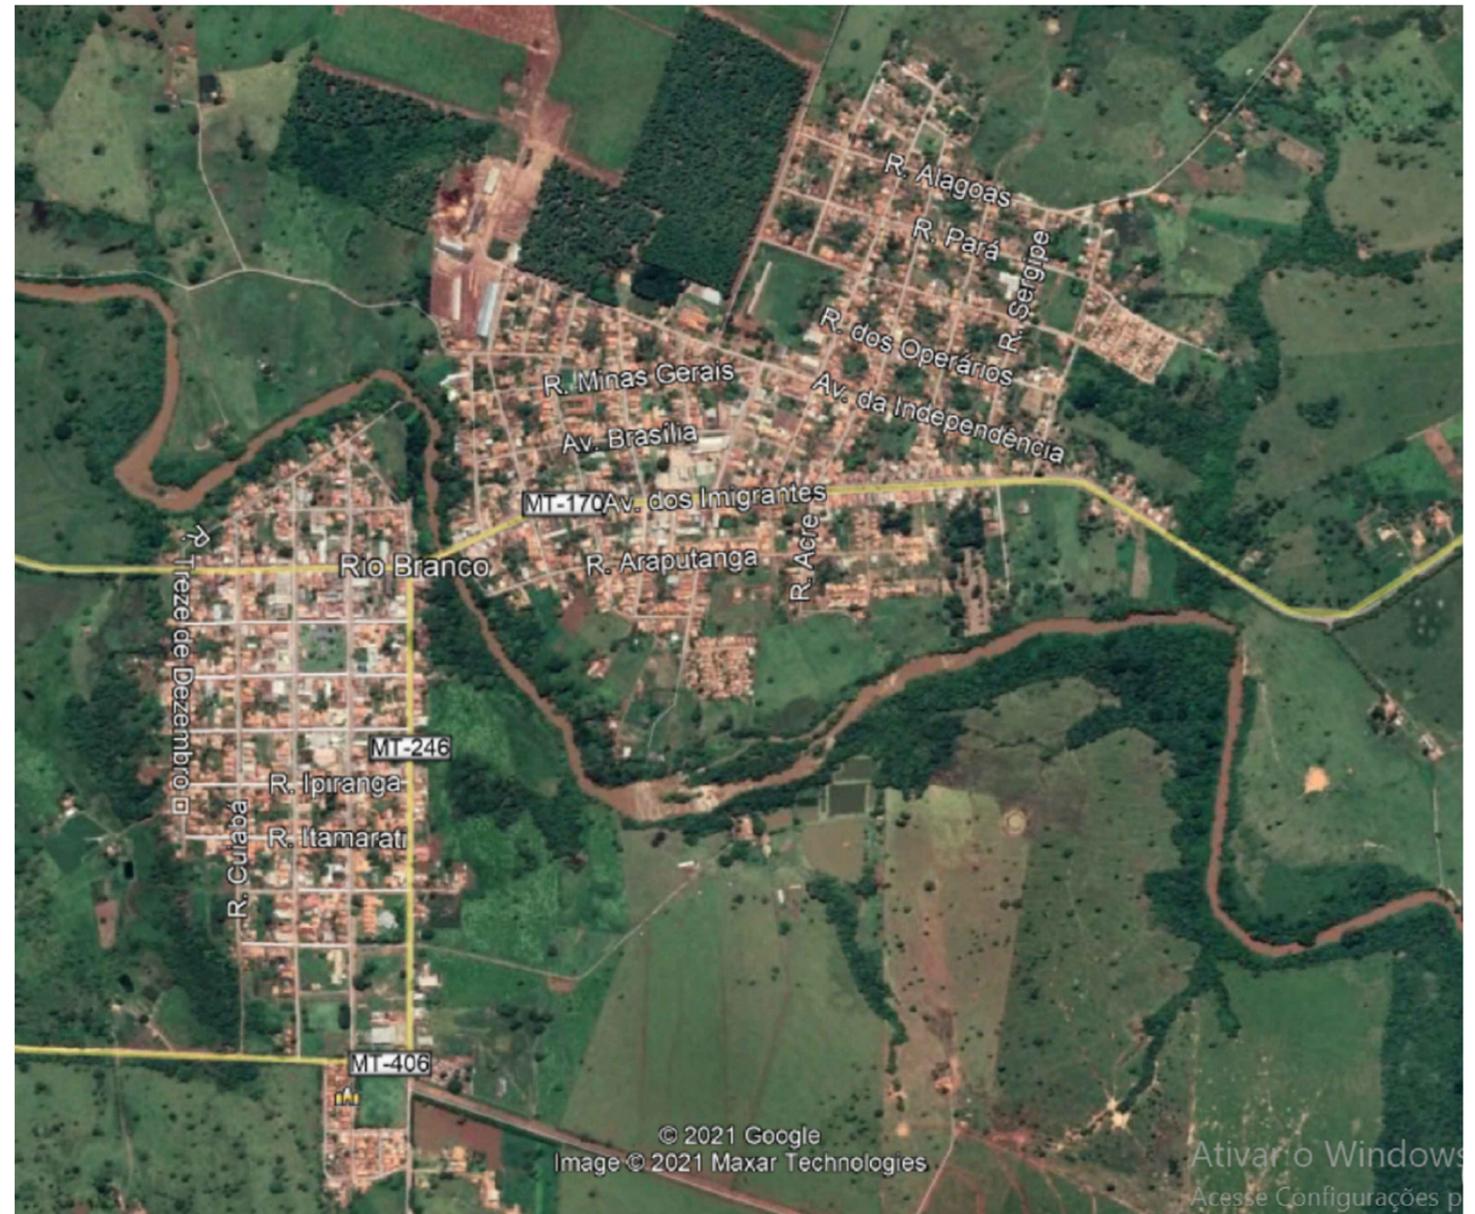

<b>ASSUNTO:</b> MAPA DE SITUAÇÃO		<b>AUTOR DO PROJETO:</b>  Igor Nascimento Xavier Engenheiro Civil CREA - 046.207/MT	<b>PREFEITURA MUNICIPAL DE RIO BRANCO</b>	
<b>DATA DE ENTREGA:</b> ABRIL/2024	<b>FOLHA:</b>		<b>OBRA:</b> INFRA-ESTRUTURA - CONSERVAÇÃO DE PAVIMENTO	
<b>REVISÃO:</b> R01		<b>PROPRIETARIO/</b> PREFEITURA MUNICIPAL DE RIO BRANCO <b>CNPJ:</b> 15.023.997/0001-72		
<b>ESCALA:</b> SEM ESCALA		<b>DESENHO:</b>		<b>ENDEREÇO:</b> RUAS DIVERSAS

**PROJETO GEOMÉTRICO**

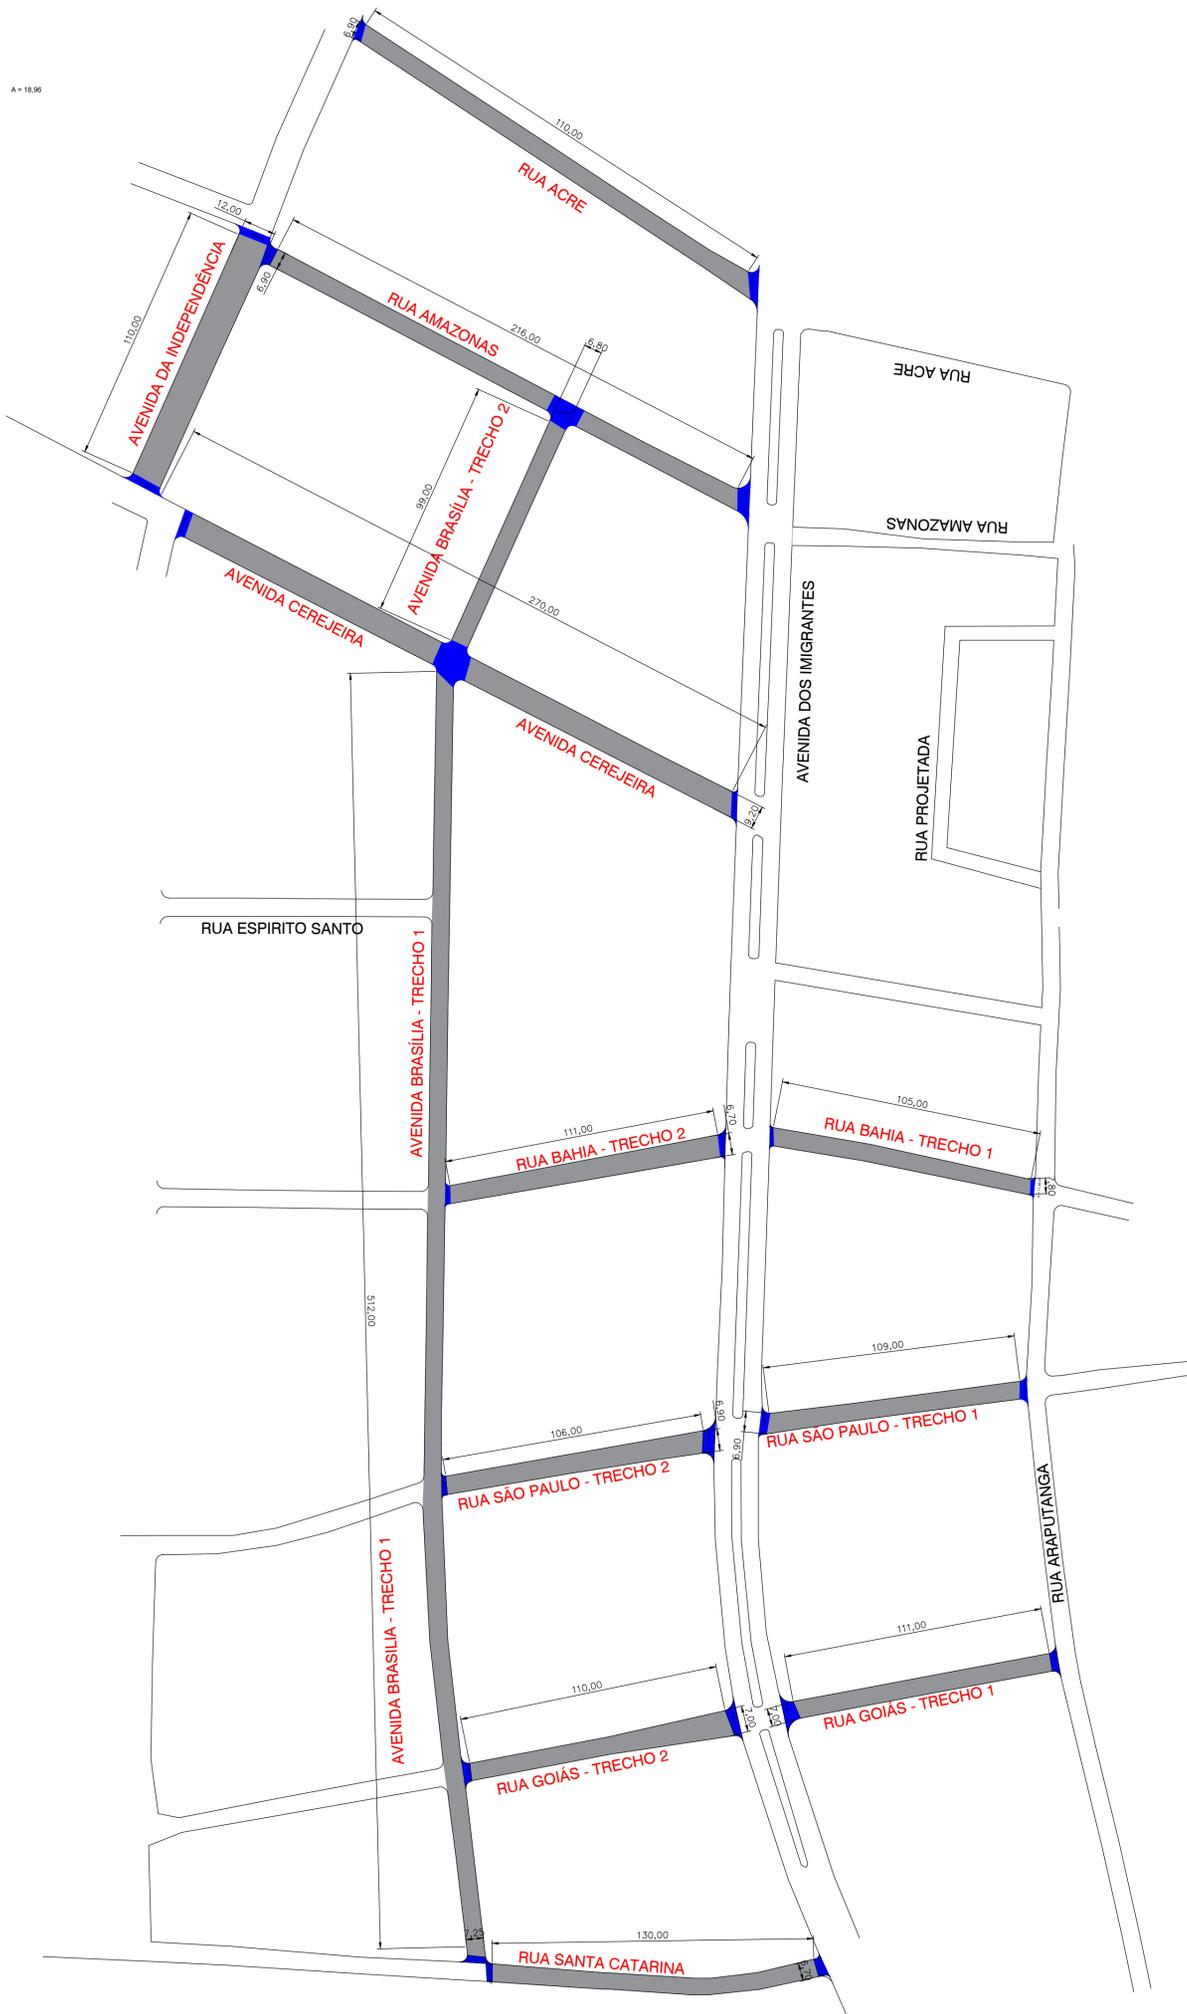

**OBS:**

- 01 - MEDIDAS DADAS EM METROS (m)
- 02 - AS COTAS PREVALECEM SOBRE A ESCALA DO DESENHO
- 03 - EM CASO DE DÚVIDAS, CONSULTE O AUTOR DO PROJETO
- 04 - REPRODUÇÃO SOMENTE COM AUTORIZAÇÃO DO AUTOR DO PROJETO.
- 05 - AS IMAGENS CONTIDAS NESSE PROJETO SÃO ILUSTRADAS PODENDO SOFRER PEQUENAS ALTERAÇÕES DURANTE A EXECUÇÃO


CARIMBO DO CAU/CREA:	CARIMBO DA PREFEITURA:
----------------------	------------------------

**PREFEITURA MUNICIPAL DE RIO BRANCO**  
 DEPARTAMENTO DE ENGENHARIA  
 Tel: (65) 3257-1146/3257-1197  
 E-Mail: projetosriobranco.mt@gmail.com  
**GESTÃO 2021-2024**

TIPO DE OBRA:	INSTITUCIONAL	TIPO DE OBRA:	CONSERVAÇÃO ASFÁLTICA
OBJETO:	PROJETO DE INFRA-ESTRUTURA URBANA - CONSERVAÇÃO DE PAVIMENTO ASFÁLTICO		
CONCEDENTE/ CNPJ:	PREFEITURA MUNICIPAL DE RIO BRANCO 15.023.997/0001-72		
ENDEREÇO:	RUAS DIVERSAS		
AUTOR DO PROJETO:	Igor Nascimento Xavier Engenheiro Civil CREA - 046.207/MT		

<b>PROJETO DE CONSERVAÇÃO DE PAVIMENTAÇÃO</b>	
ASSUNTO:	MAPA DO MUNICIPIO - LOCAÇÃO DAS VIAS
DATA DE ENTREGA:	FOLHA <b>01/01</b>
ESCALA:	
REVISÃO:	
ART:	
0000000-0	DESENHO: Igor Nascimento Xavier

**SINALIZAÇÃO VIÁRIA**

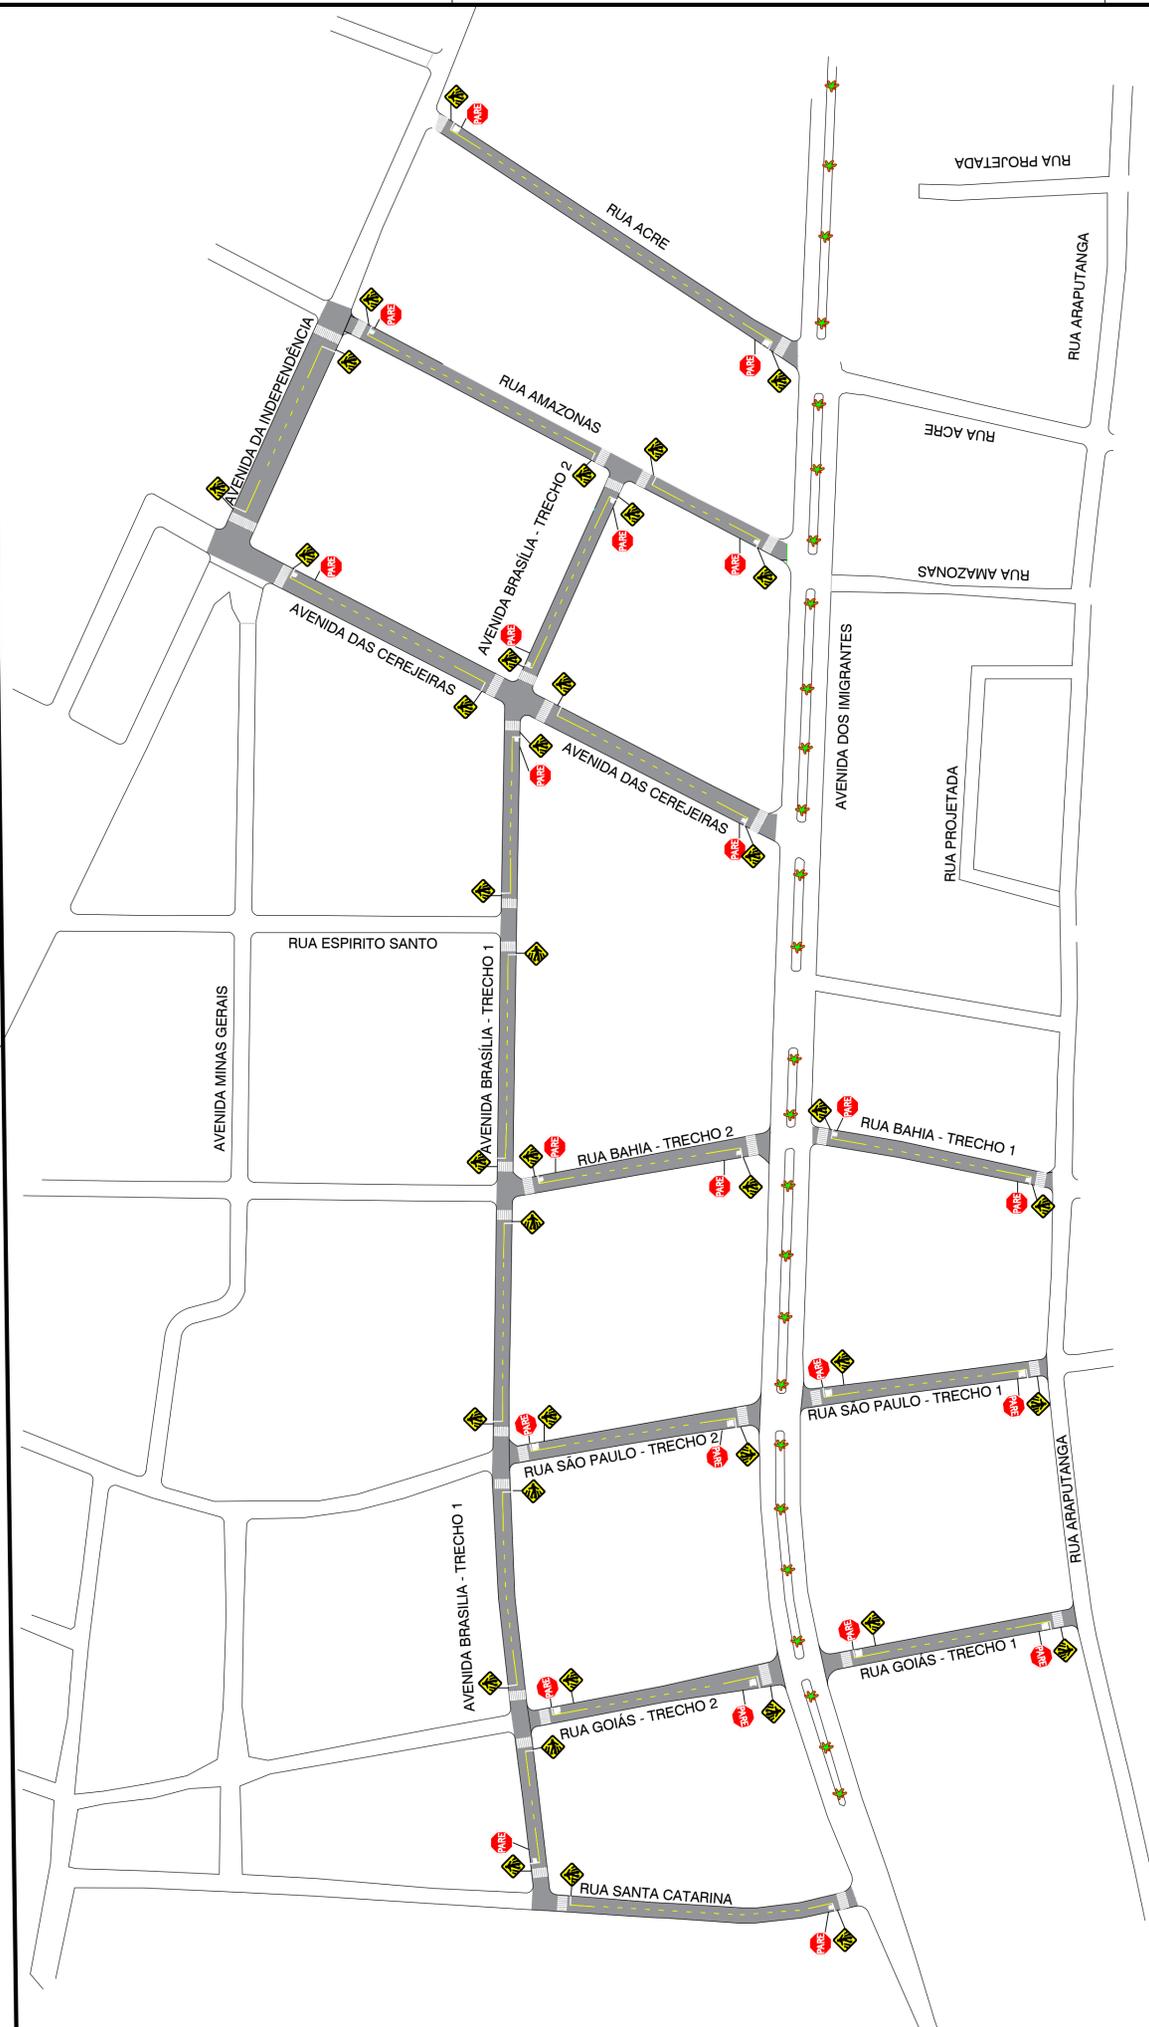

**OBS:**









01 - MEDIDAS DADAS EM METROS (m)
02 - AS COTAS PREVALECEM SOBRE A ESCALA DO DESENHO
03 - EM CASO DE DÚVIDAS, CONSULTE O AUTOR DO PROJETO
04 - REPRODUÇÃO SOMENTE COM AUTORIZAÇÃO DO AUTOR DO PROJETO.
05 - AS IMAGENS CONTIDAS NESSE PROJETO SÃO ILUSTRADAS PODENDO SOFRER PEQUENAS ALTERAÇÕES DURANTE A EXECUÇÃO

CARIMBO DO CAU/CREA:	CARIMBO DA PREFEITURA:
----------------------	------------------------

**PREFEITURA MUNICIPAL DE RIO BRANCO**  
DEPARTAMENTO DE ENGENHARIA  
Tel: (65) 3257-1146/3257-1197  
E-Mail: projetosriobranco.mt@gmail.com  
**GESTÃO 2021-2024**

TIPO DE OBRA:	INSTITUCIONAL	TIPO DE OBRA:	CONSERVAÇÃO ASFÁLTICA
OBJETO:	PROJETO DE INFRA-ESTRUTURA URBANA - CONSERVAÇÃO DE PAVIMENTO ASFÁLTICO		
CONCEDENTE/ CNPJ:	PREFEITURA MUNICIPAL DE RIO BRANCO 15.023.997/0001-72		
ENDEREÇO:	RUAS DIVERSAS		
AUTOR DO PROJETO:	<p align="right">Igor Nascimento Xavier  Engenheiro Civil  CREA - 046.207/MT</p>		

<b>PROJETO DE CONSERVAÇÃO DE PAVIMENTAÇÃO</b>			
ASSUNTO:	SINALIZAÇÃO VIÁRIA DAS VIAS		
DATA DE ENTREGA:	<table border="1"> <tr> <td>FOLHA:</td> <td align="center"><b>01/02</b></td> </tr> </table>	FOLHA:	<b>01/02</b>
FOLHA:		<b>01/02</b>	
ESCALA:			
REVISÃO:			
ART:			
0000000-0	DESENHO:		
	Igor Nascimento Xavier		

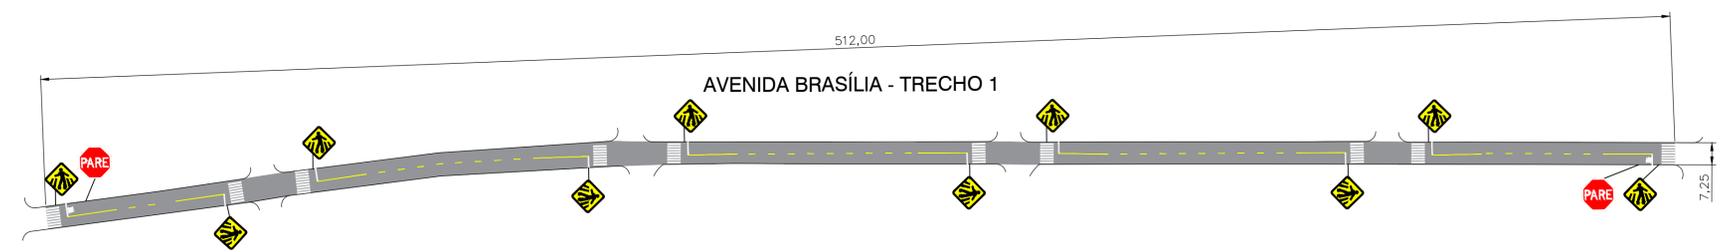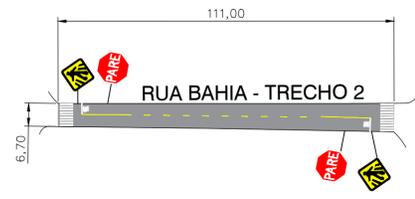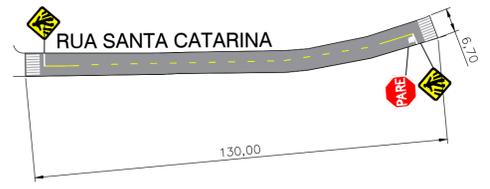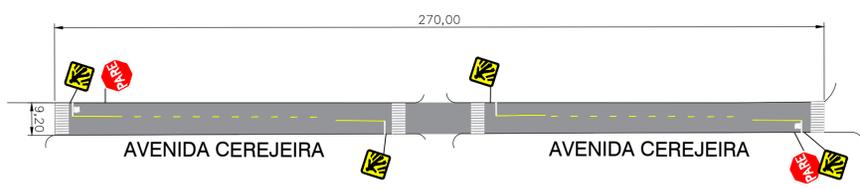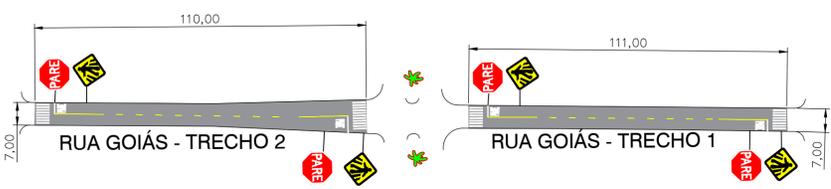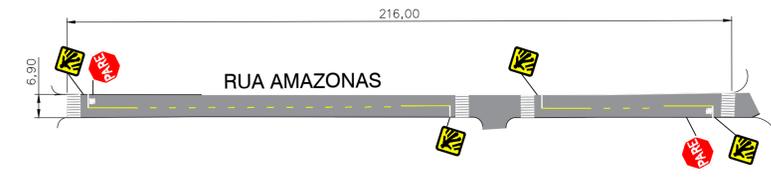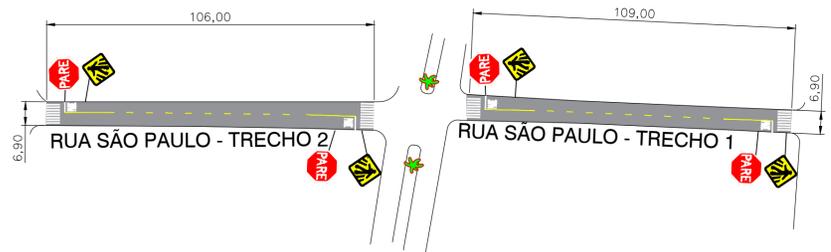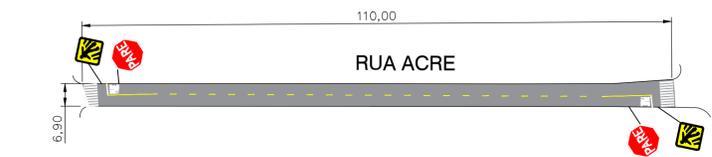

**OBS:**

- 01 - MEDIDAS DADAS EM METROS (m)
- 02 - AS COTAS PREVALECEM SOBRE A ESCALA DO DESENHO
- 03 - EM CASO DE DÚVIDAS, CONSULTE O AUTOR DO PROJETO
- 04 - REPRODUÇÃO SOMENTE COM AUTORIZAÇÃO DO AUTOR DO PROJETO.
- 05 - AS IMAGENS CONTIDAS NESSE PROJETO SÃO ILUSTRADAS PODENDO SOFRER PEQUENAS ALTERAÇÕES DURANTE A EXECUÇÃO

CARIMBO DO CAU/CREA: \_\_\_\_\_ CARIMBO DA PREFEITURA: \_\_\_\_\_


**PREFEITURA MUNICIPAL DE RIO BRANCO**  
 DEPARTAMENTO DE ENGENHARIA  
 Tel: (65) 3257-1146/3257-1197  
 E-Mail: projetosriobranco.mt@gmail.com  
**GESTÃO 2021-2024**

TIPO DE OBRA:	INSTITUCIONAL	TIPO DE OBRA:	CONSERVAÇÃO ASFÁLTICA
OBJETO:	PROJETO DE INFRA-ESTRUTURA URBANA - CONSERVAÇÃO DE PAVIMENTO ASFÁLTICO		
CONCEDENTE/ CNPJ:	PREFEITURA MUNICIPAL DE RIO BRANCO 15.023.997/0001-72		
ENDEREÇO:	RUAS DIVERSAS		
AUTOR DO PROJETO:	Igor Nascimento Xavier Engenheiro Civil CREA - 046.207/MT		

<b>PROJETO DE CONSERVAÇÃO DE PAVIMENTAÇÃO</b>	
ASSUNTO:	DETALHAMENTO - SINALIZAÇÃO VIÁRIA
DATA DE ENTREGA:	
ABRIL/2024	
ESCALA:	
SEM ESCALA	
REVISÃO:	DESENHO:
R01	
ART:	Igor Nascimento Xavier
0000000-0	


**PROJETO DE CONSERVAÇÃO**

## SEÇÃO TIPO DE PAVIMENTAÇÃO

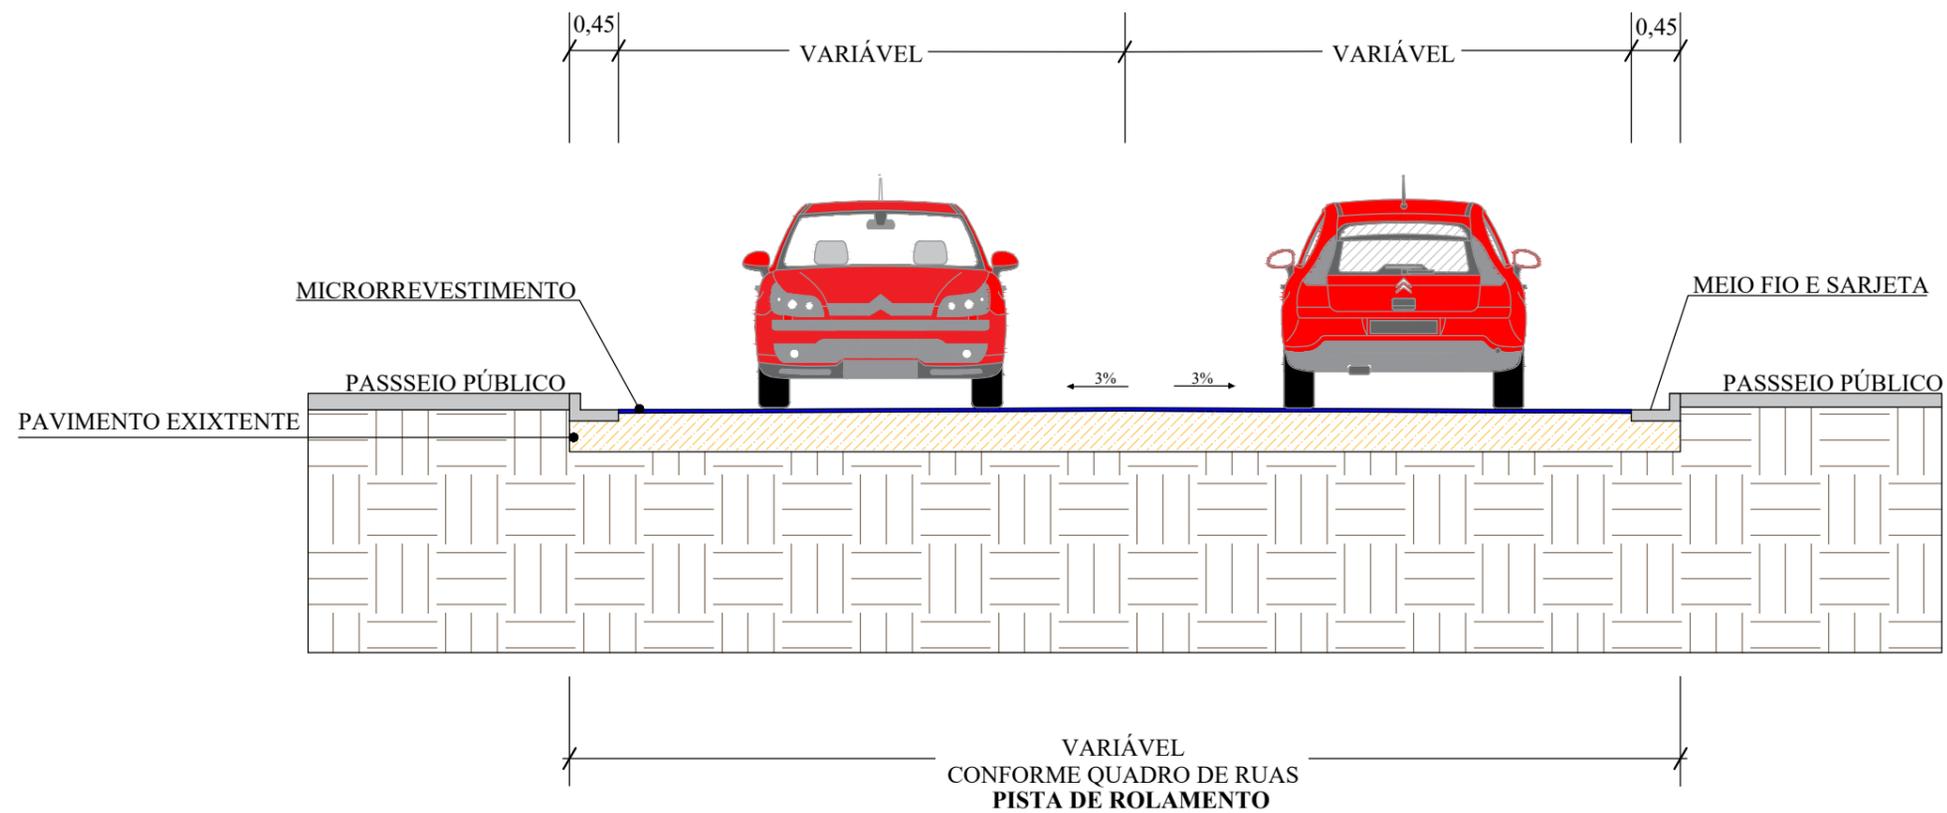

<b>ASSUNTO:</b> PROJ. CONSERVAÇÃO - SEÇÃO DO PAVIMENTO		<b>AUTOR DO PROJETO:</b>		<b>PREFEITURA MUNICIPAL DE RIO BRANCO</b>	
<b>DATA DE ENTREGA:</b> ABRIL/2024	<b>FOLHA:</b>	 Igor Nascimento Xavier Engenheiro Civil CREA - 046.207MT		<b>OBRA:</b> INFRA-ESTRUTURA - CONSERVAÇÃO DE PAVIMENTO	
<b>REVISÃO:</b> R01				<b>PROPRIETARIO/</b> PREFEITURA MUNICIPAL DE RIO BRANCO <b>CNPJ:</b> 15.023.997/0001-72	
<b>ESCALA:</b> SEM ESCALA				<b>DESENHO:</b> Igor Nascimento Xavier	

## TRECHO DE RUA A SER CONSERVADO

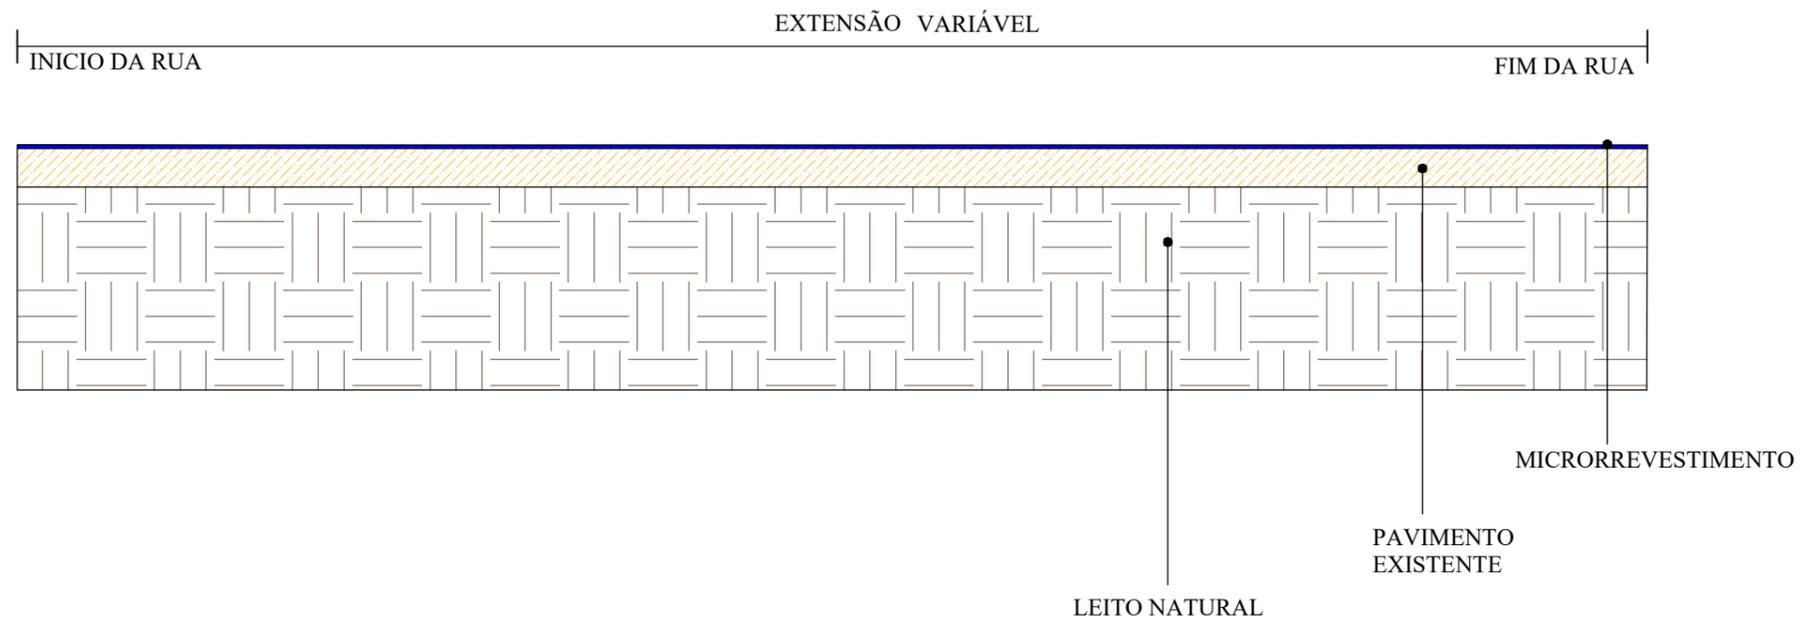

**ASSUNTO:** PROJ. CONSERVAÇÃO - DIAGRAMA LINEAR DO PAVIMENTO

**DATA DE ENTREGA:**  
ABRIL/2024

**REVISÃO:**  
R01

**ESCALA:**  
SEM ESCALA

**FOLHA:**

**AUTOR DO PROJETO:**

Igor Nascimento Xavier  
Engenheiro Civil  
CREA - 046.207/MT

**DESENHO:** Igor Nascimento Xavier

**PREFEITURA MUNICIPAL DE RIO BRANCO**

**OBRA:** INFRA-ESTRUTURA - CONSERVAÇÃO DE PAVIMENTO

**PROPRIETARIO/** PREFEITURA MUNICIPAL DE RIO BRANCO  
**CNPJ:** 15.023.997/0001-72

**ENDEREÇO:** RUAS DIVERSAS

# CROQUI DAS OCORRENCIAS DOS MATERIAIS


RIO BRANCO - MT




CÁCERES - MT



CUIABÁ - MT

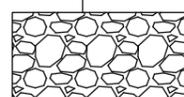

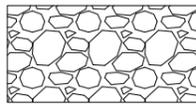LEGENDA		LOCALIZAÇÃO	DMT
	EMULSÃO ASFALTICA	CUIABÁ - MT	352,11 Km Rod. Pav. 0,00 Km Rod. Não Pav.
	PEDREIRA	Latitude: 15°50'37.50"S Longitude: 58°8'40.78"O	120 Km Rod. Pav. 0,00 Km Rod. Não Pav.

<b>ASSUNTO:</b> PROJ. CONSERVAÇÃO - OCORRÊNCIAS DOS MATERIAIS		<b>AUTOR DO PROJETO:</b>  Igor Nascimento Xavier Engenheiro Civil CREA - 046.207/MT	<b>PREFEITURA MUNICIPAL DE RIO BRANCO</b>	
<b>DATA DE ENTREGA:</b> ABRIL/2024	<b>FOLHA:</b>		<b>OBRA:</b> INFRA-ESTRUTURA - CONSERVAÇÃO DE PAVIMENTO	
<b>REVISÃO:</b> R01			<b>PROPRIETARIO/</b> PREFEITURA MUNICIPAL DE RIO BRANCO <b>CNPJ:</b> 15.023.997/0001-72	
<b>ESCALA:</b> SEM ESCALA			<b>DESENHO:</b> Igor Nascimento Xavier	<b>ENDEREÇO:</b> RUAS DIVERSAS