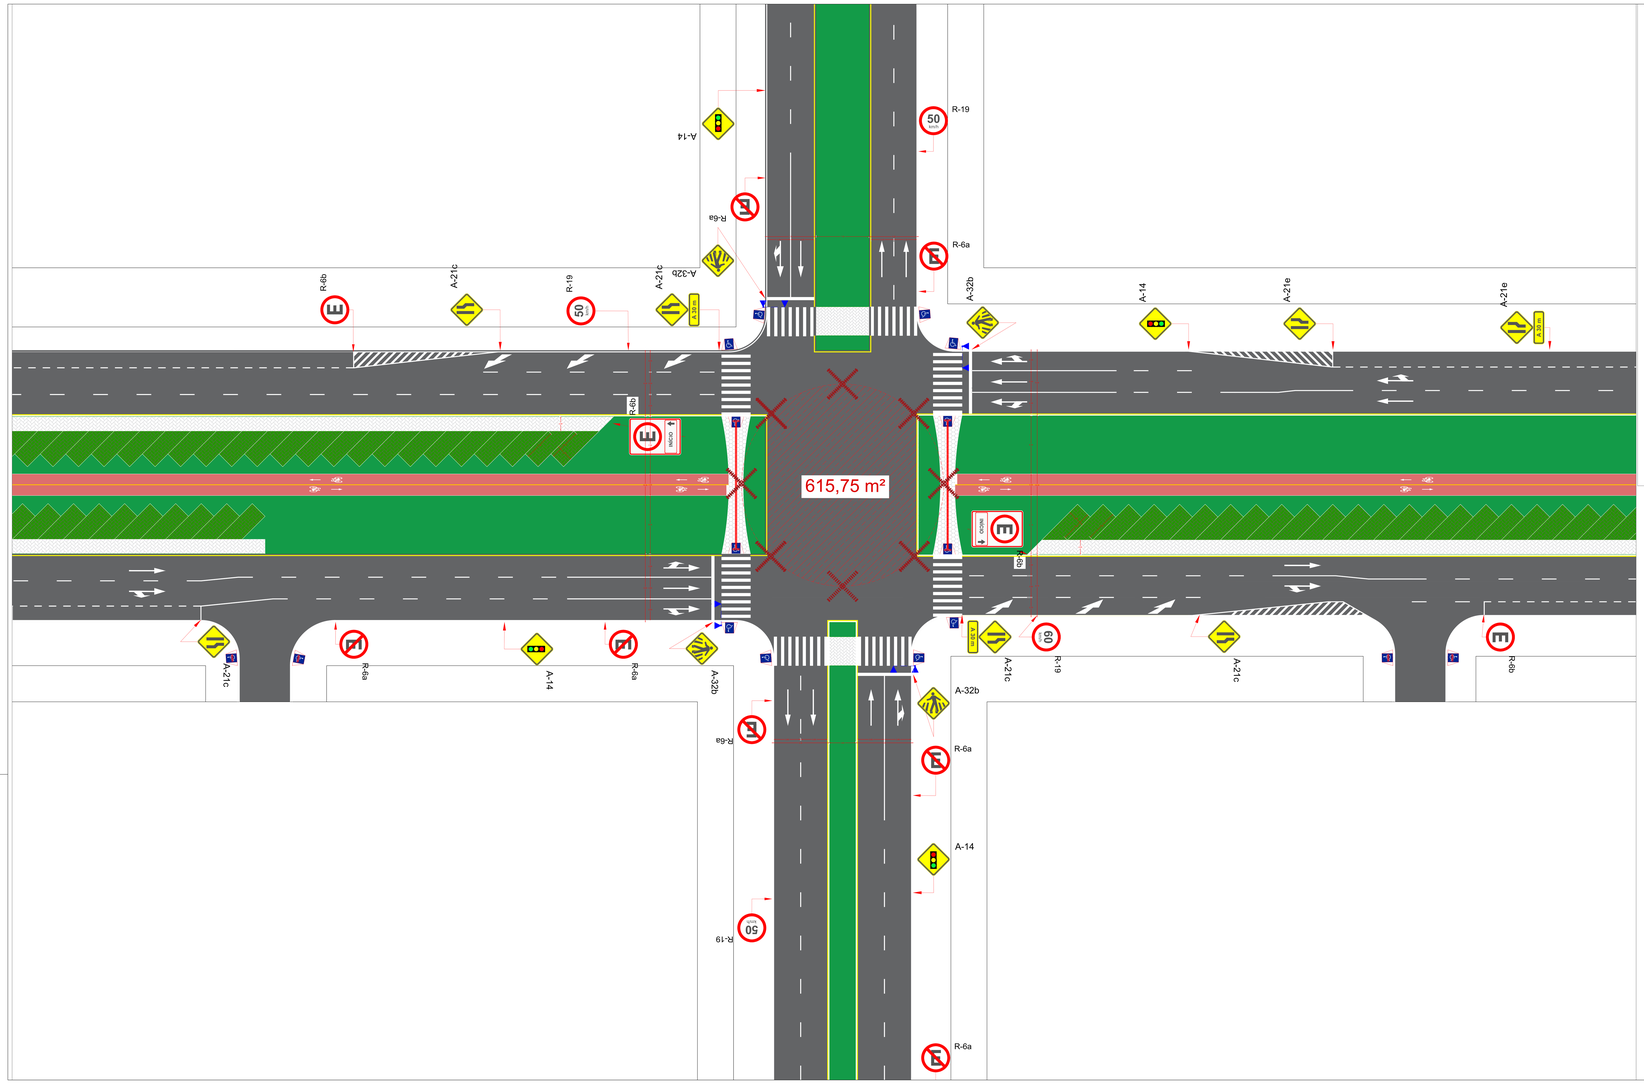

LEGENDA

- BALIZA A IMPLANTAR
- SINALIZAÇÃO SEMAFÓRICA A IMPLANTAR
- SINALIZAÇÃO BRANCA A IMPLANTAR
- SINALIZAÇÃO AMARELA A IMPLANTAR
- RAMPA DE ACESSIBILIDADE
- PAVIMENTO A IMPLANTAR
- CALÇADA NÍVEL PAVIMENTO
- CALÇADA NÍVEL MEIO FIO
- CALÇADA CICLOVIA
- ÁREA PERMEÁVEL
- ROTATÓRIA A REMOVER

SINALIZAÇÃO VERTICAL A IMPLANTAR

A-14 · A-21c · A-32b · R-6a · R-19 (60 km/h) · R-6b (INÍCIO)

SINOP PREFEITURA

SSIT SECRETARIA MUNICIPAL DE SEGURANÇA E TRÂNSITO

PREFEITURA DE SINOP - MT

Prancha: 01/01

Especificações:
READEQUAÇÃO SEMAFÓRICA, REMOÇÃO DE ROTATÓRIA.

Eixo: **AV. DAS ACÁCIAS X AV. DOS TARUMÃS** Bairro: **JARDIM BOTÂNICO** **SINOP - MT**

Assunto: **PROJETO DE SINALIZAÇÃO VIÁRIA**

Data: Setembro/ 2025

Prefeito: ROBERTO DORNER
Vice-Prefeito: Paulo R. F. de Abreu

Sec.: **Secretaria Municipal de Segurança e Trânsito**
Secretário: WESNEY DE C. SOCRÉ

Desenhista: FABRICIO DE PAULA
Eng. Civil CREA: 5340/ MT

Resp. Técnico: JOSÉLIA RODRIGUES DE OLIVEIRA
Eng.ª Civil CREA: MT 14995

Obs.: