



Forma intermediária do pavimento Laje H=3,65m (Nível 70)

escala 1:50

Vigas			
Nome	Seção (cm)	Elevação (cm)	Nível (cm)
V43	14x25	0	70
V44	14x25	0	70
V45	14x40	0	70
V46	14x30	0	70
V47	14x30	0	70
V48	14x40	0	70
V49	14x40	0	70
V50	14x30	0	70
V51	14x30	0	70
V52	14x40	0	70

Características dos materiais		
f _{ck}	Ecs	
200	212874	

Lajes					
Dados					
Nome	Tipo	Altura (cm)	Elevação (cm)	Nível (cm)	Peso próprio (kgf/m ²)
L29	Maciça	10	0	70	250
L30	Maciça	10	0	70	250
L31	Maciça	10	0	70	250
L32	Maciça	10	0	70	250
L33	Maciça	10	0	70	250
L34	Maciça	10	0	70	250

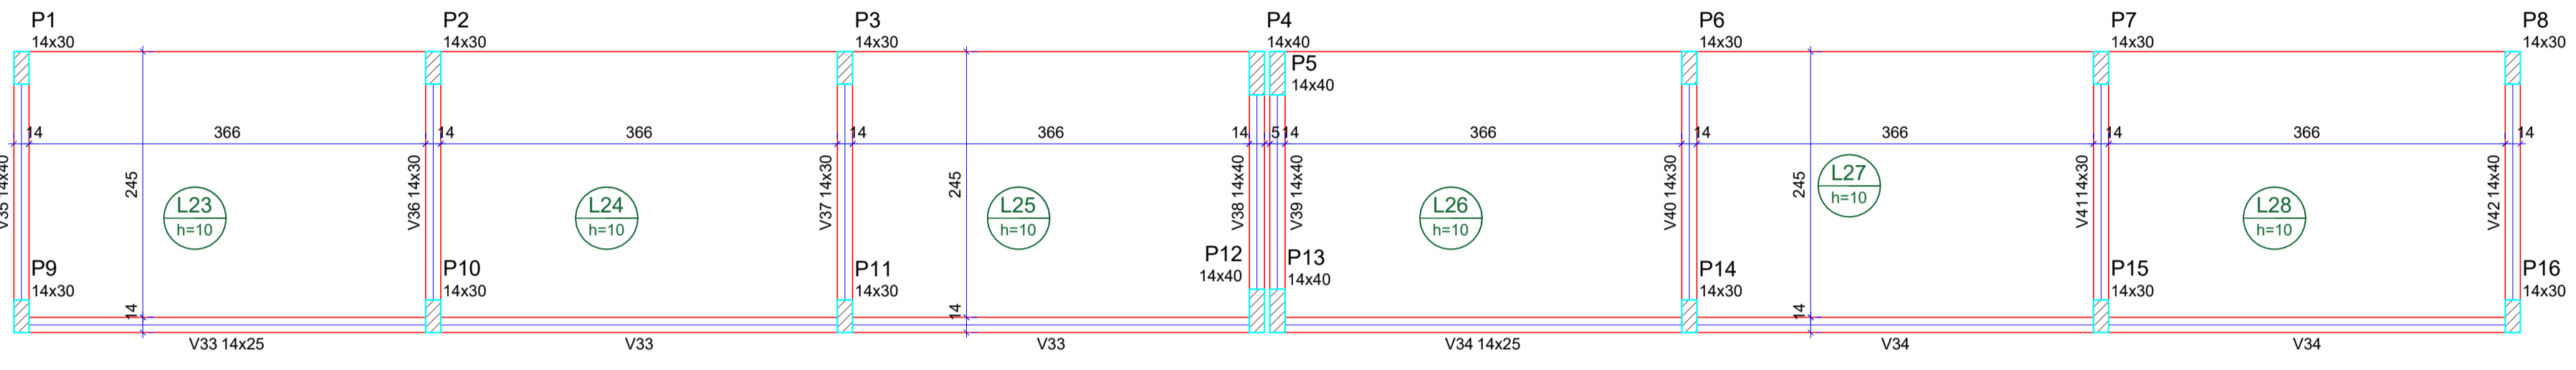
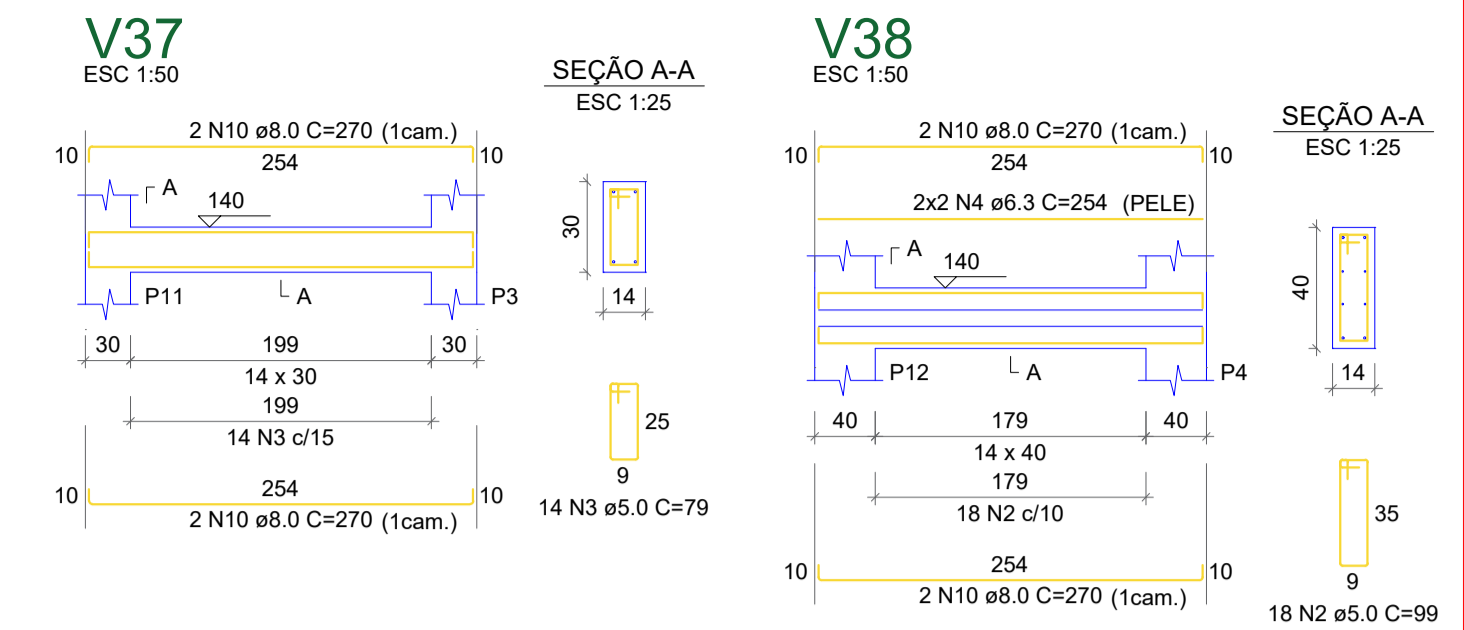


Forma intermediária do pavimento Laje H=3,65m (Nível 140)





escala 1:50

Vigas			
Nome	Seção (cm)	Elevação (cm)	Nível (cm)
V33	14x25	0	140
V34	14x25	0	140
V35	14x40	0	140
V36	14x30	0	140
V37	14x30	0	140
V38	14x40	0	140
V39	14x40	0	140
V40	14x30	0	140
V41	14x30	0	140
V42	14x40	0	140


Lajes					
Dados					
Nome	Tipo	Altura (cm)	Elevação (cm)	Nível (cm)	Peso próprio (kgf/m ²)
L23	Maciça	10	0	140	250
L24	Maciça	10	0	140	250
L25	Maciça	10	0	140	250
L26	Maciça	10	0	140	250
L27	Maciça	10	0	140	250
L28	Maciça	10	0	140	250

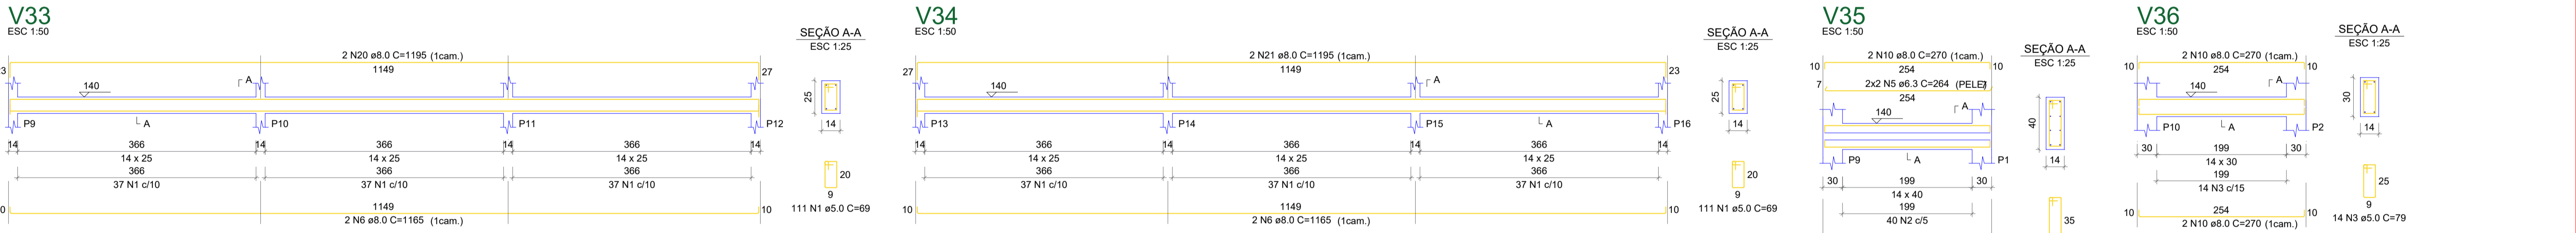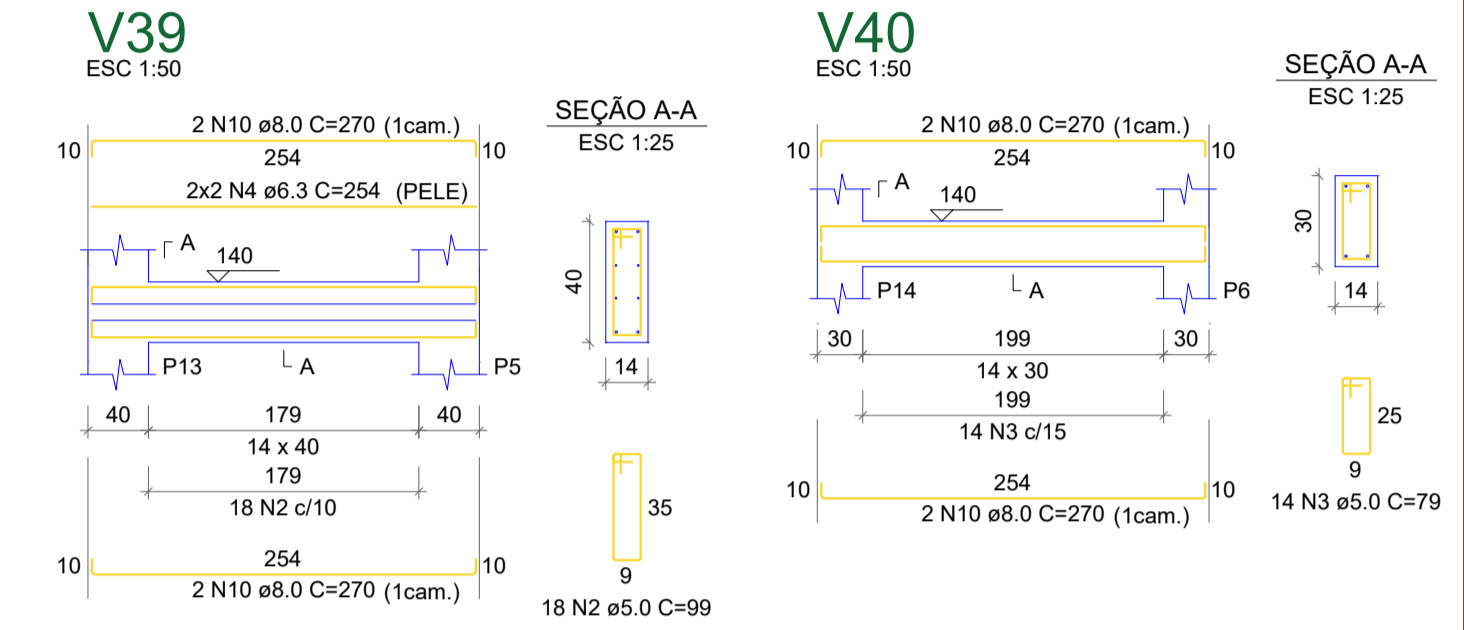

VIGAS 2º LAJE (NÍVEL 70 CM)

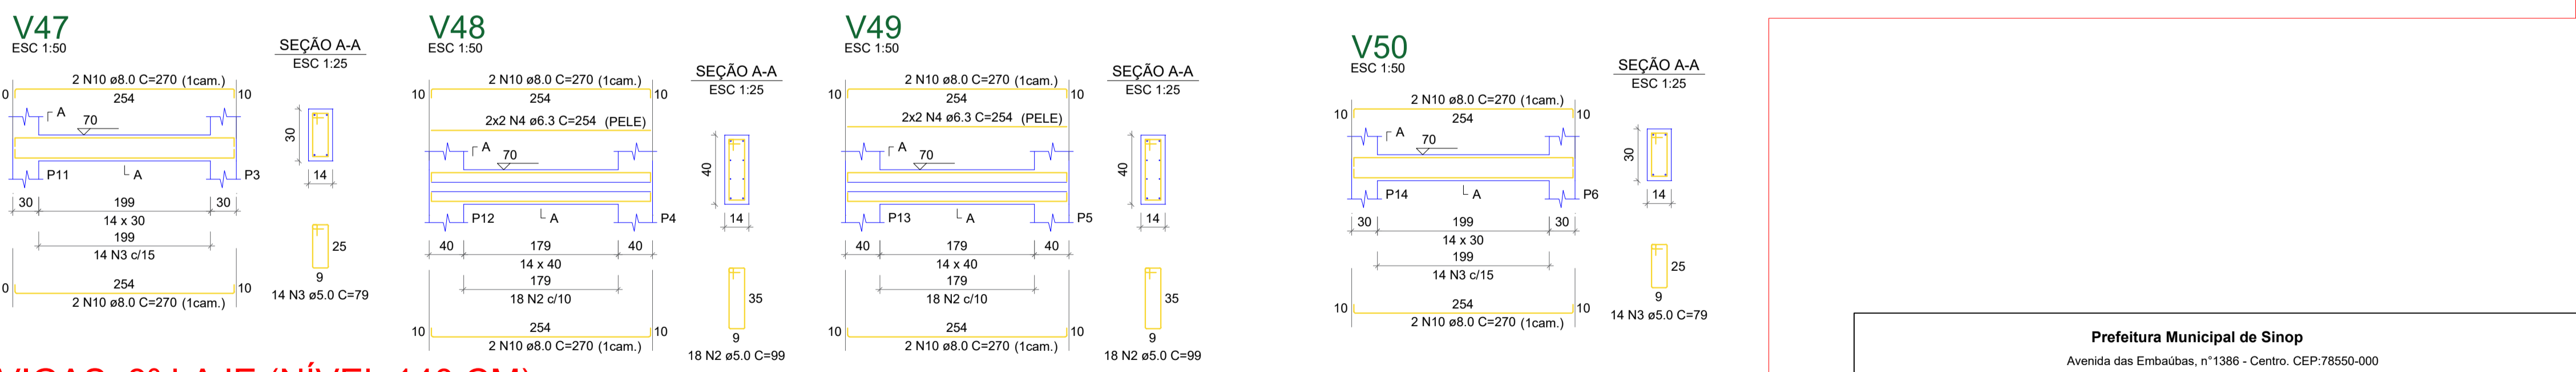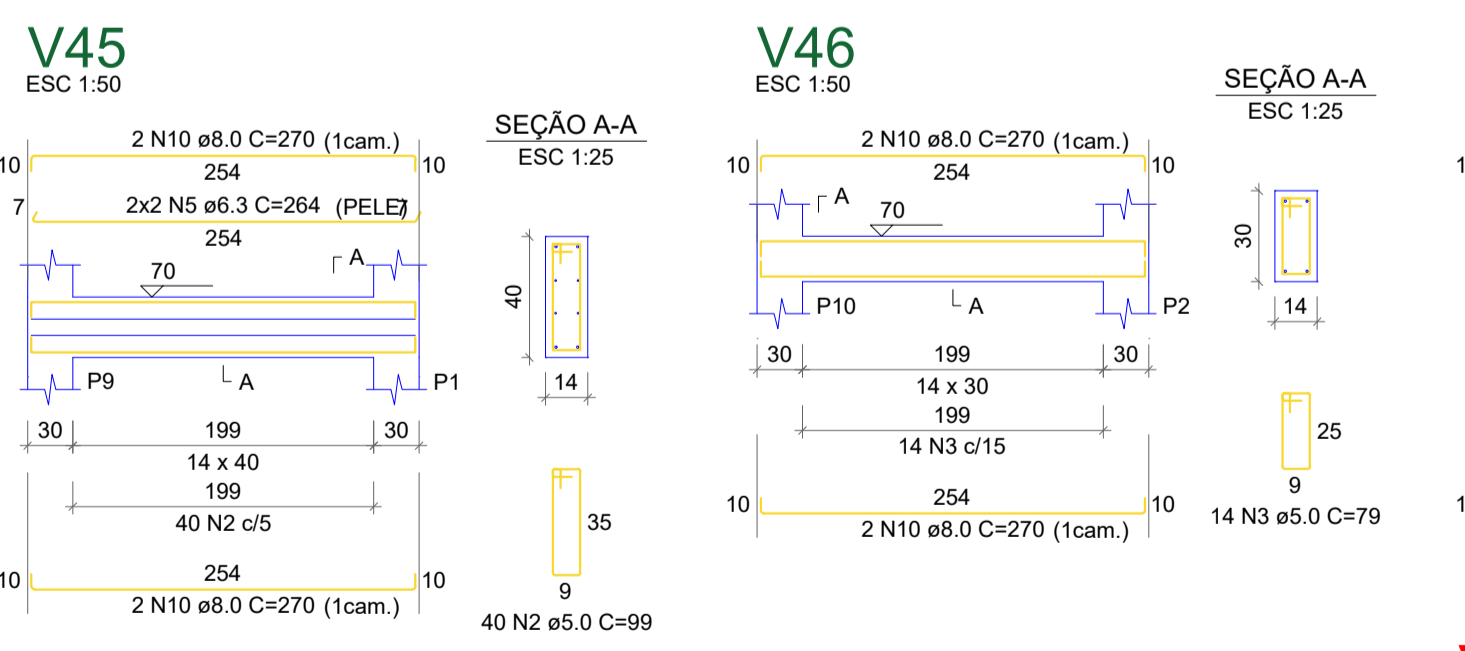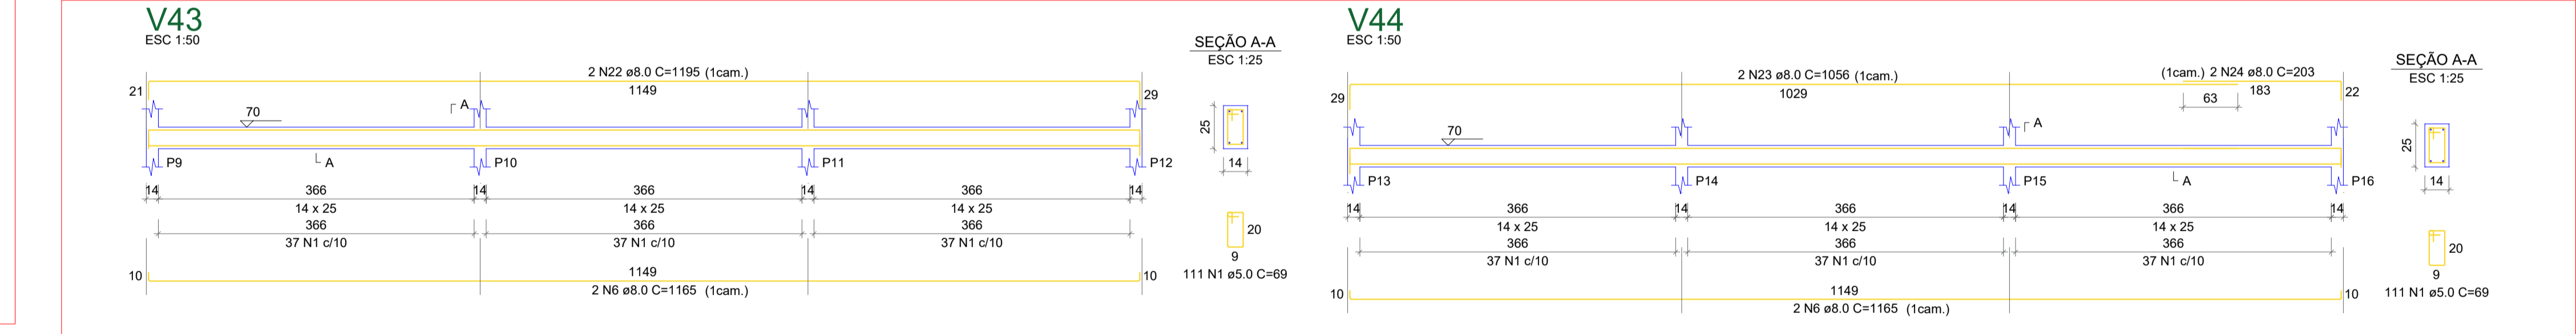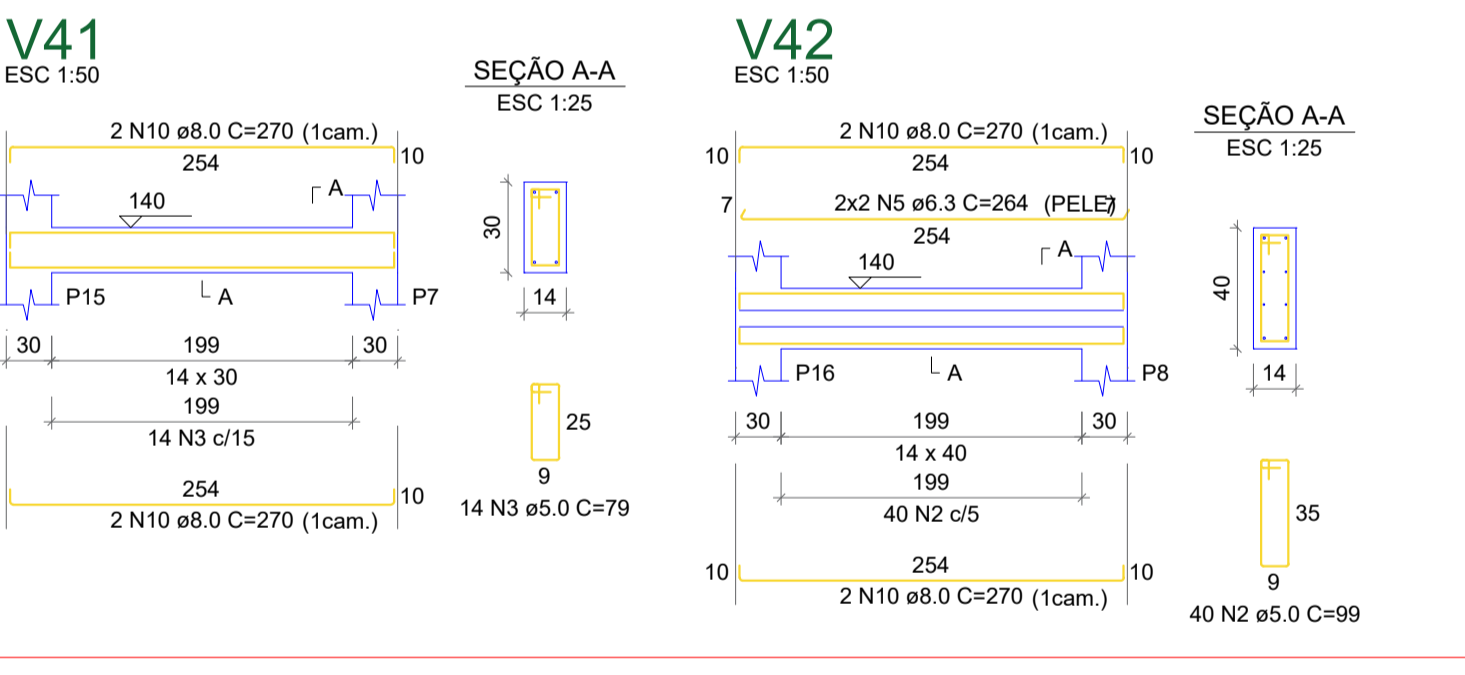

VIGAS 3º LAJE (NÍVEL 140 CM)

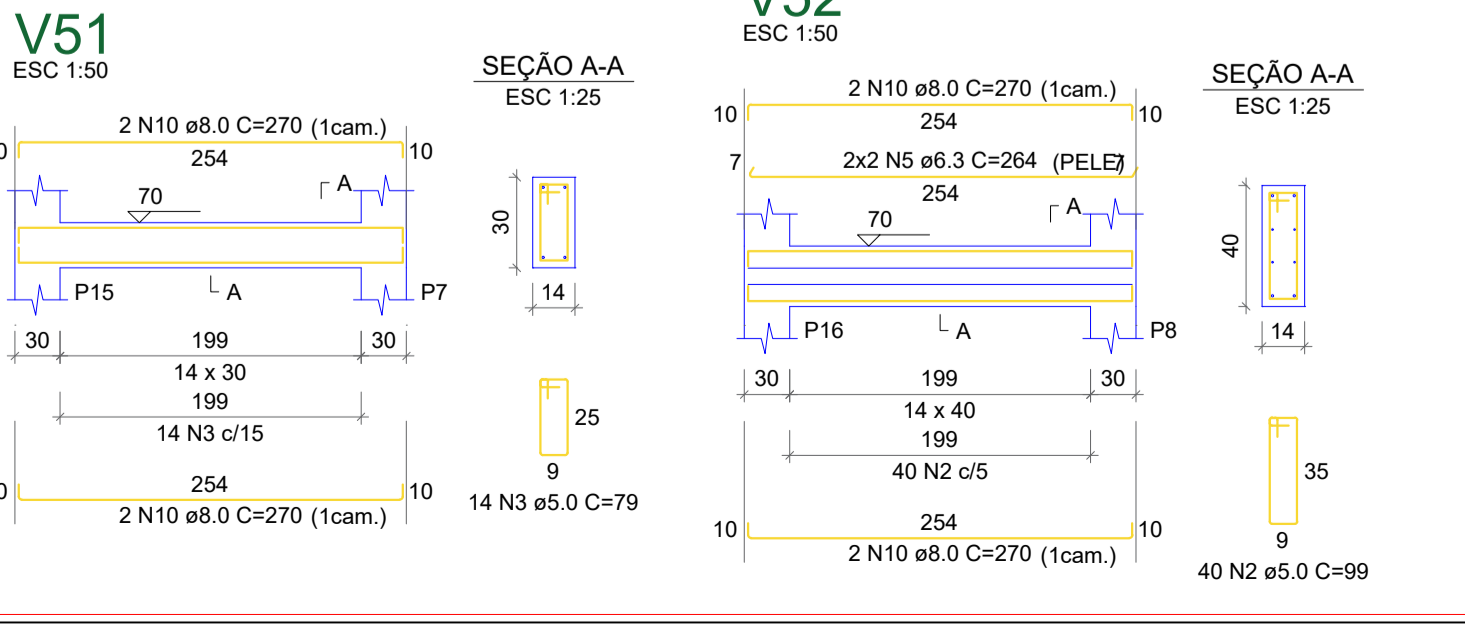

Prefeitura Municipal de Sinop
Avenida das Embaúbas, nº1386 - Centro. CEP:78550-000

TÚMULOS VERTICAIS

Projeto: Jaison Andrey Segat 50609/MT
Proprietário: Prefeitura Municipal de Sinop

ESTRUTURAL

Projeto: **3**

Conteúdo: FORMA 2ª E 3ª LAJE (NÍVEL 70 E 140 CM) E DETALHAMENTOS DAS VIGAS

Data: 26/01/2026 Escala: Escala Desenho: Jaison Conferência: Revisor: