



Lista de materiais - 3° a 5° Laje	
Água fria	
PVC rígido soldável	
Cap soldável	25 mm 72 pç
Cruzeta soldável	25 mm 12 pç
Joelho 90° soldável	25 mm 96 pç
Tubos	25 mm 232.02 m
Tê 90 soldável	25 mm 48 pç

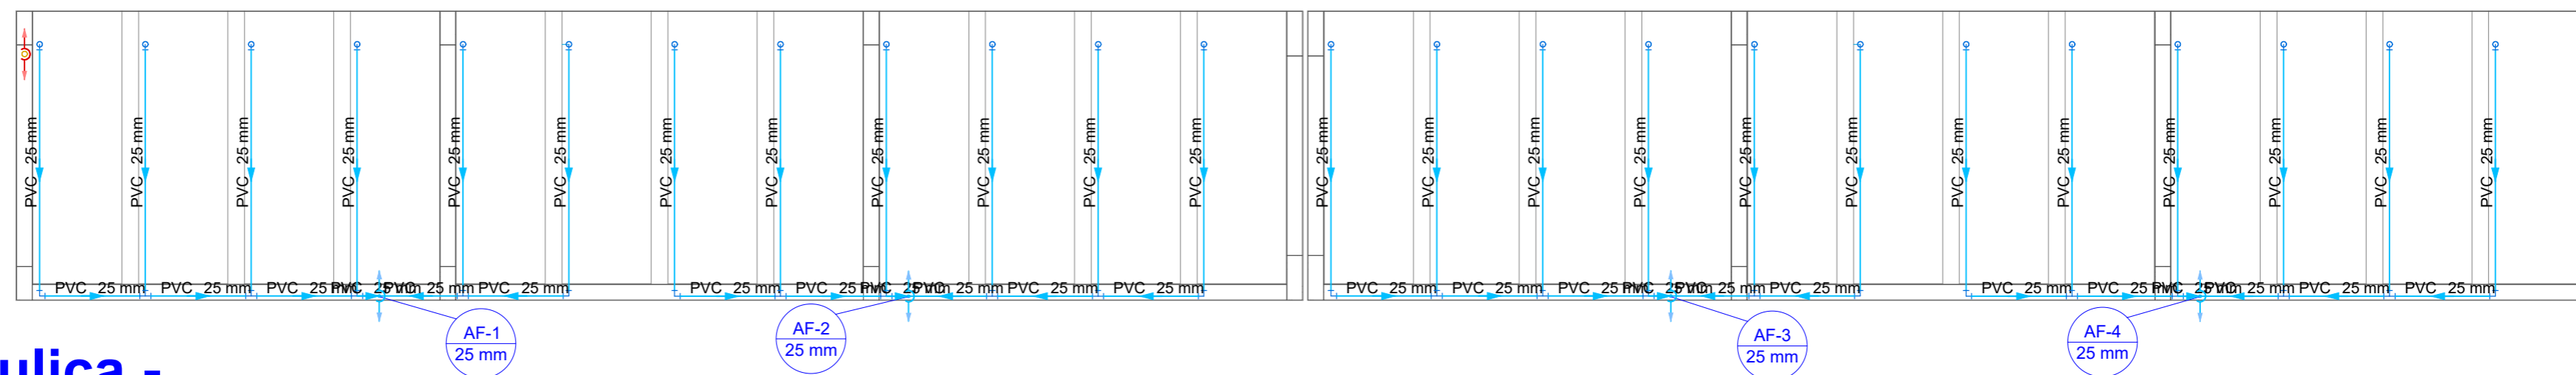

## Planta Hidráulica - 3° a 5° Laje

ESC.: 1/50

Lista de materiais - 6° Laje	
Água fria	
PVC rígido soldável	
Cap soldável	25 mm 25 pç
Cruzeta soldável	25 mm 4 pç
Joelho 90° soldável	25 mm 40 pç
Tubos	25 mm 83.69 m
Tê 90 soldável	25 mm 20 pç

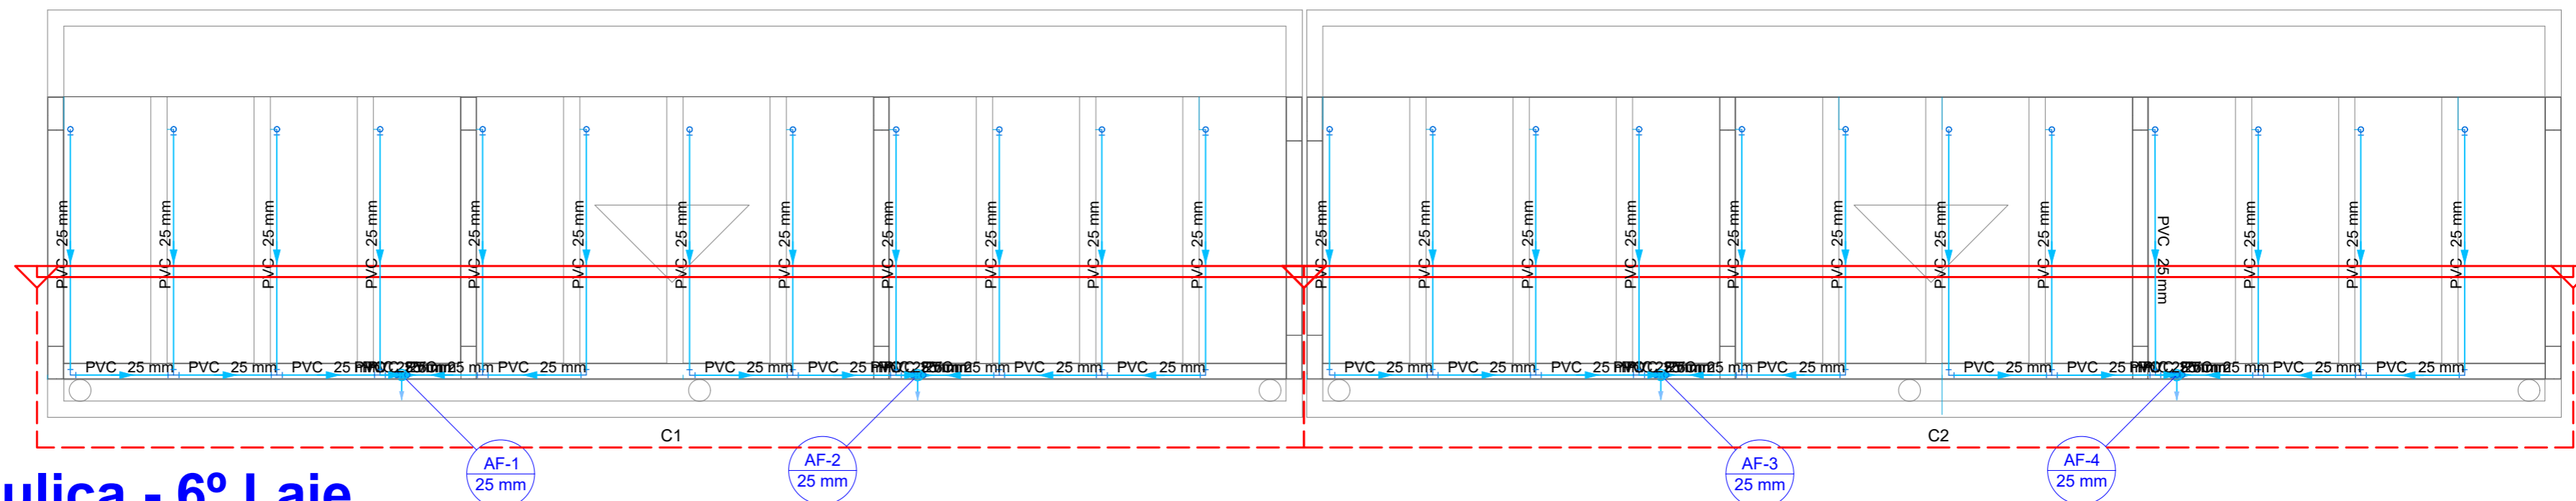

## Planta Hidráulica - 6° Laje

ESC.: 1/50

**\*TUBULAÇÕES SOLDÁVEIS 25 MM PARA SISTEMA DE GÁS, SENDO ELAS EMBUTIDAS NAS LAJES.**

LEGENDA DAS TUBULAÇÕES	
Numeração da Coluna	Tubulação de Água Fria
Indicação de Coluna Hidráulica	Tubulação de Alimentação
Diâmetro da Coluna	Tubulação de Água Fria embutida no piso
AF - Coluna de Água Fria	Tubulação de Alimentação embutida no piso
AQ - Coluna de Água Quente	
AL - Coluna de Alimentação	

Prefeitura Municipal de Sinop  
Avenida das Embaúbas, n°1386 - Centro. CEP:78550-000

Obra **TÚMULOS VERTICAIS PADRÃO**

Projeto: Jaison Andrey Segat 50609/MT  
Proprietário: Prefeitura Municipal de Sinop

Projeto **GÁS**  
Pavimento **LAJE 1 (BALDRAME) Á 6 (COBERTURA)**

Conteúdo: PLANTA TUBULAÇÃO PVC PARA GÁSES E DETALHAMENTO  
Prancha **2**

Data	26/01/2026	Escala	Escala	Desenho	Jaison	Conferência	Revisor
------	------------	--------	--------	---------	--------	-------------	---------