



Corte C1
ESC.: 1/25

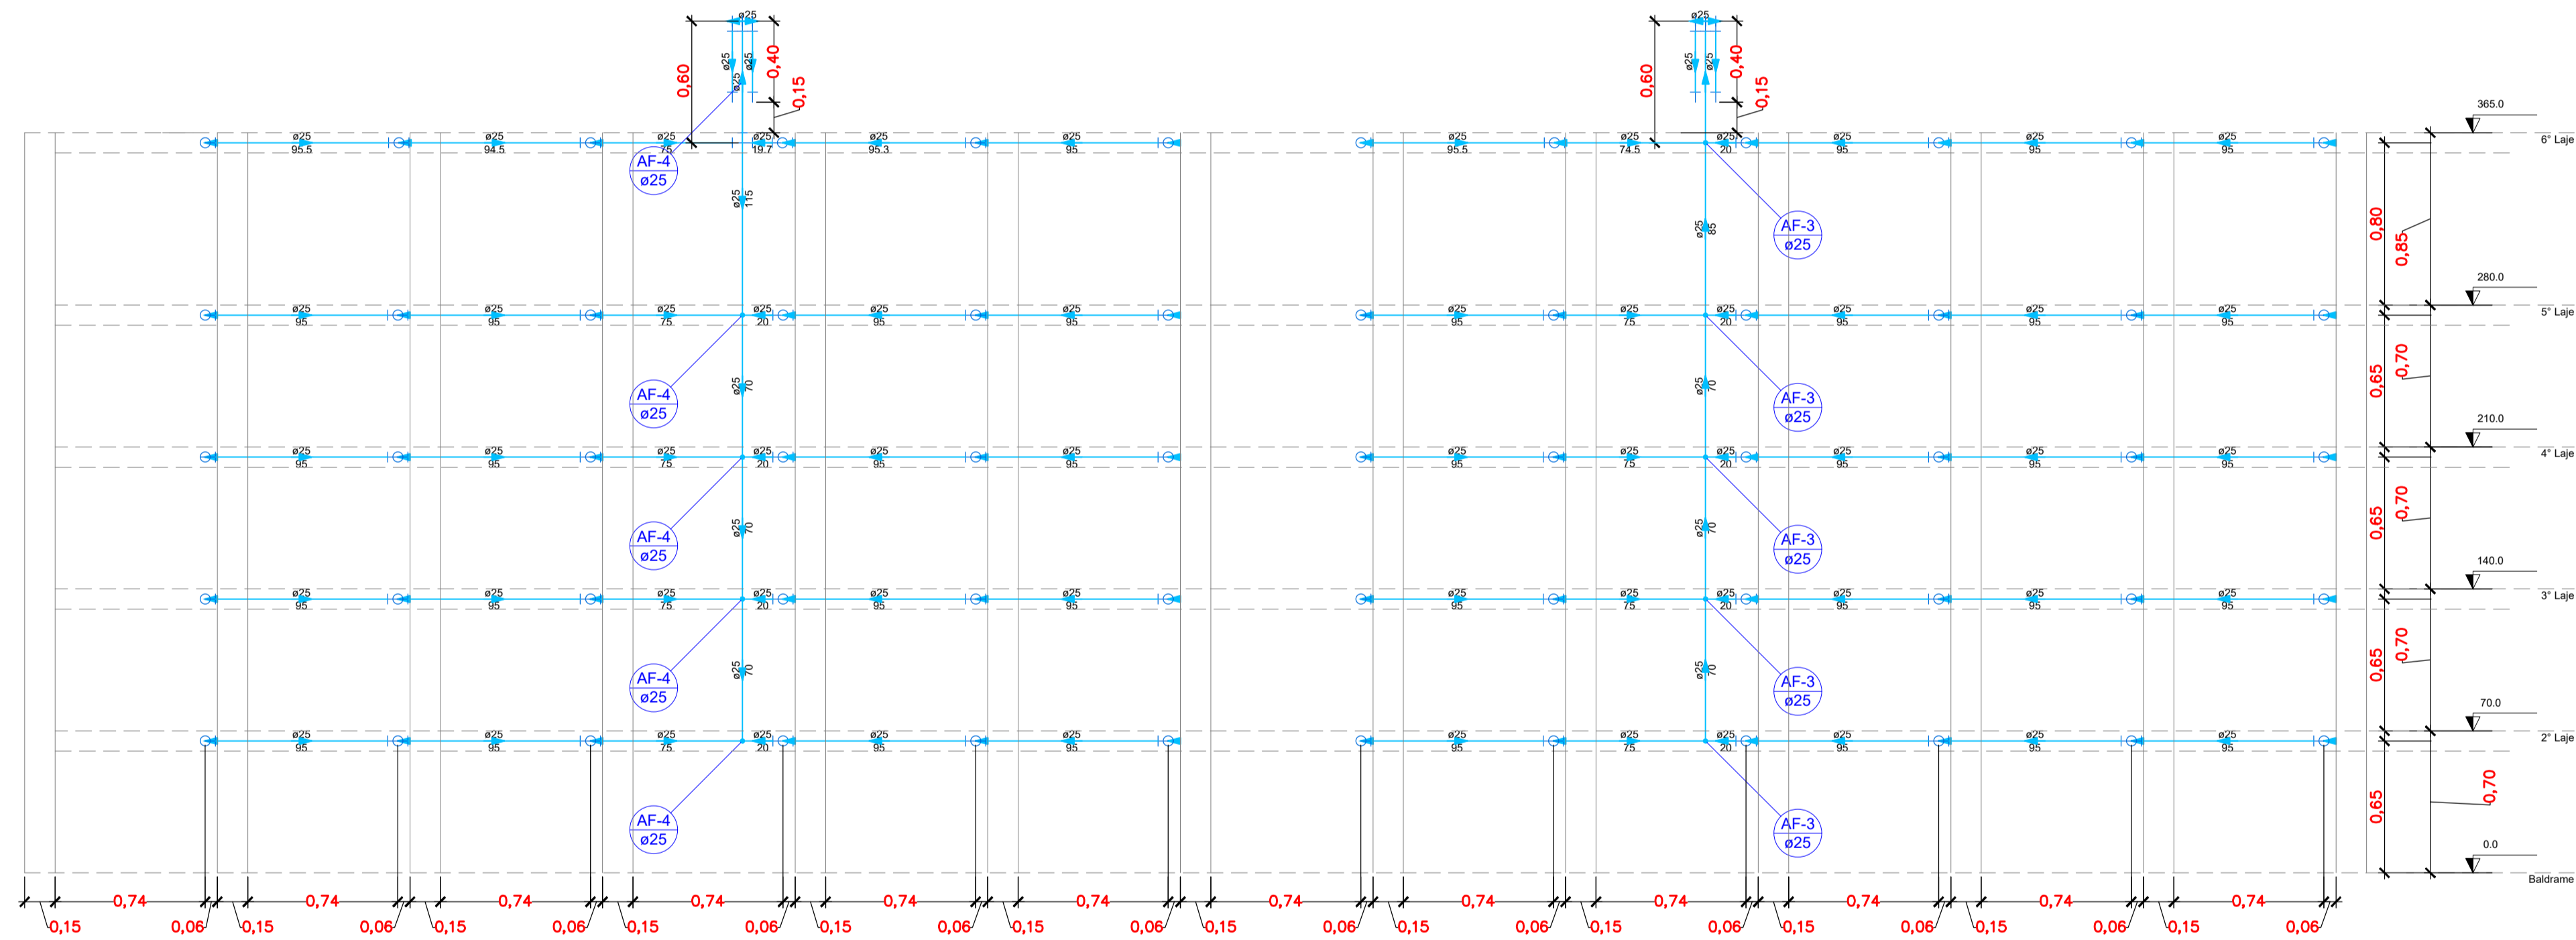




Corte C2
ESC.: 1/25

Lista de materiais - 2ª Laje

Agua fria	
PVC rígido soldável	
Cap soldável	
25 mm	24 pc
Joelho 90° soldável	
25 mm	32 pc
Tubos	
25 mm	74,67 m
Tê 90 soldável	
25 mm	20 pc

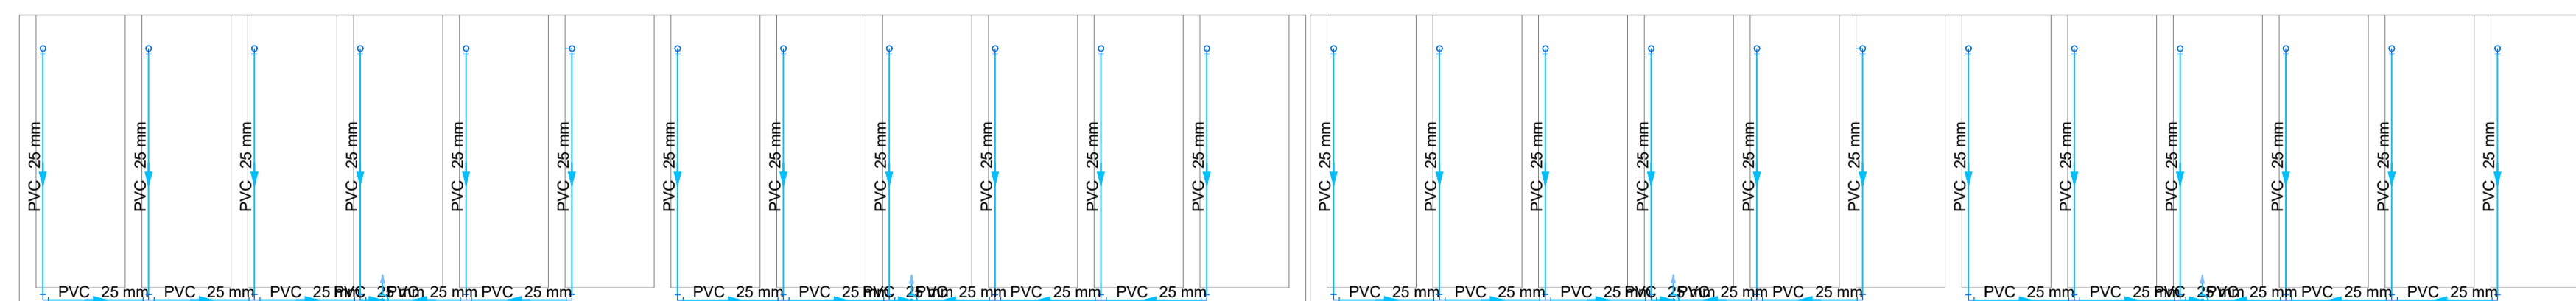

Planta Hidráulica - 2ª Laje
ESC.: 1/50

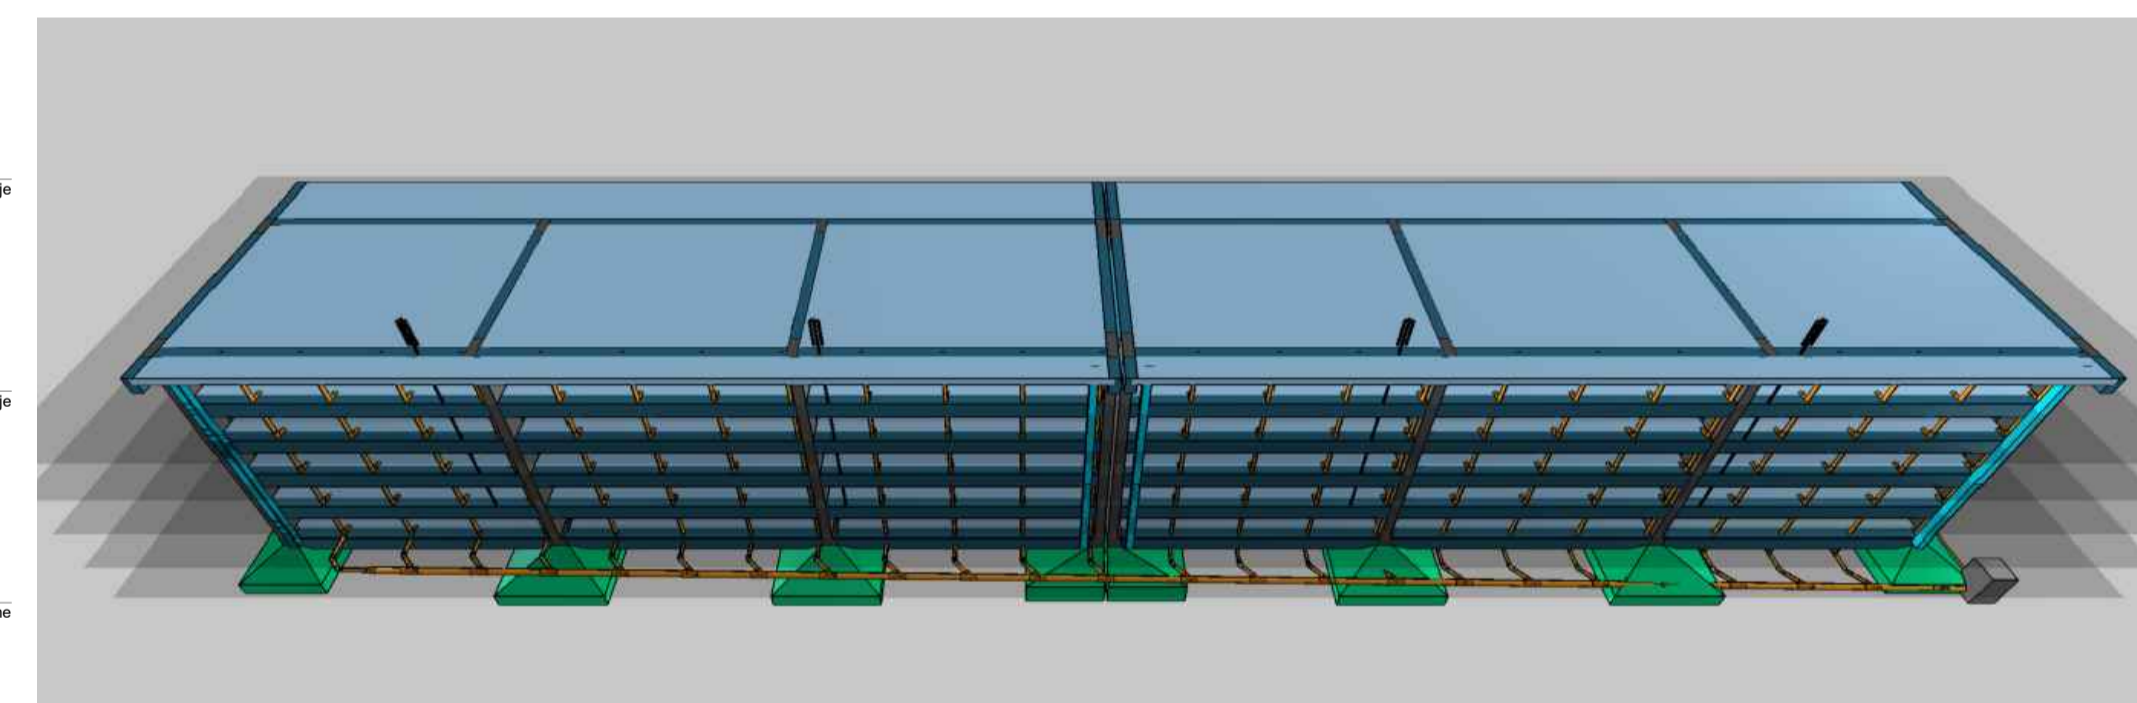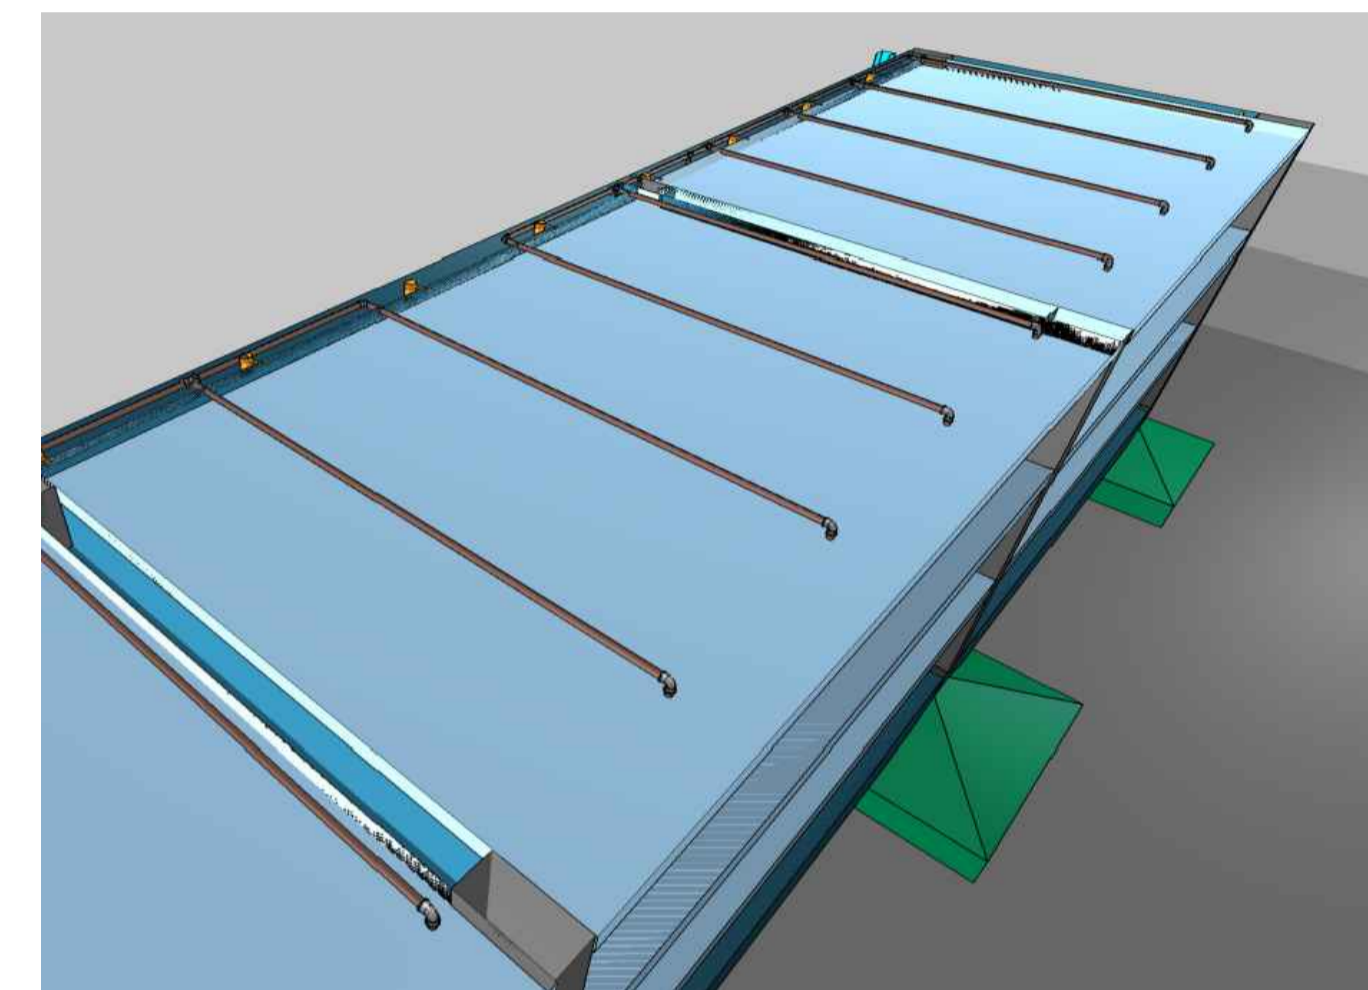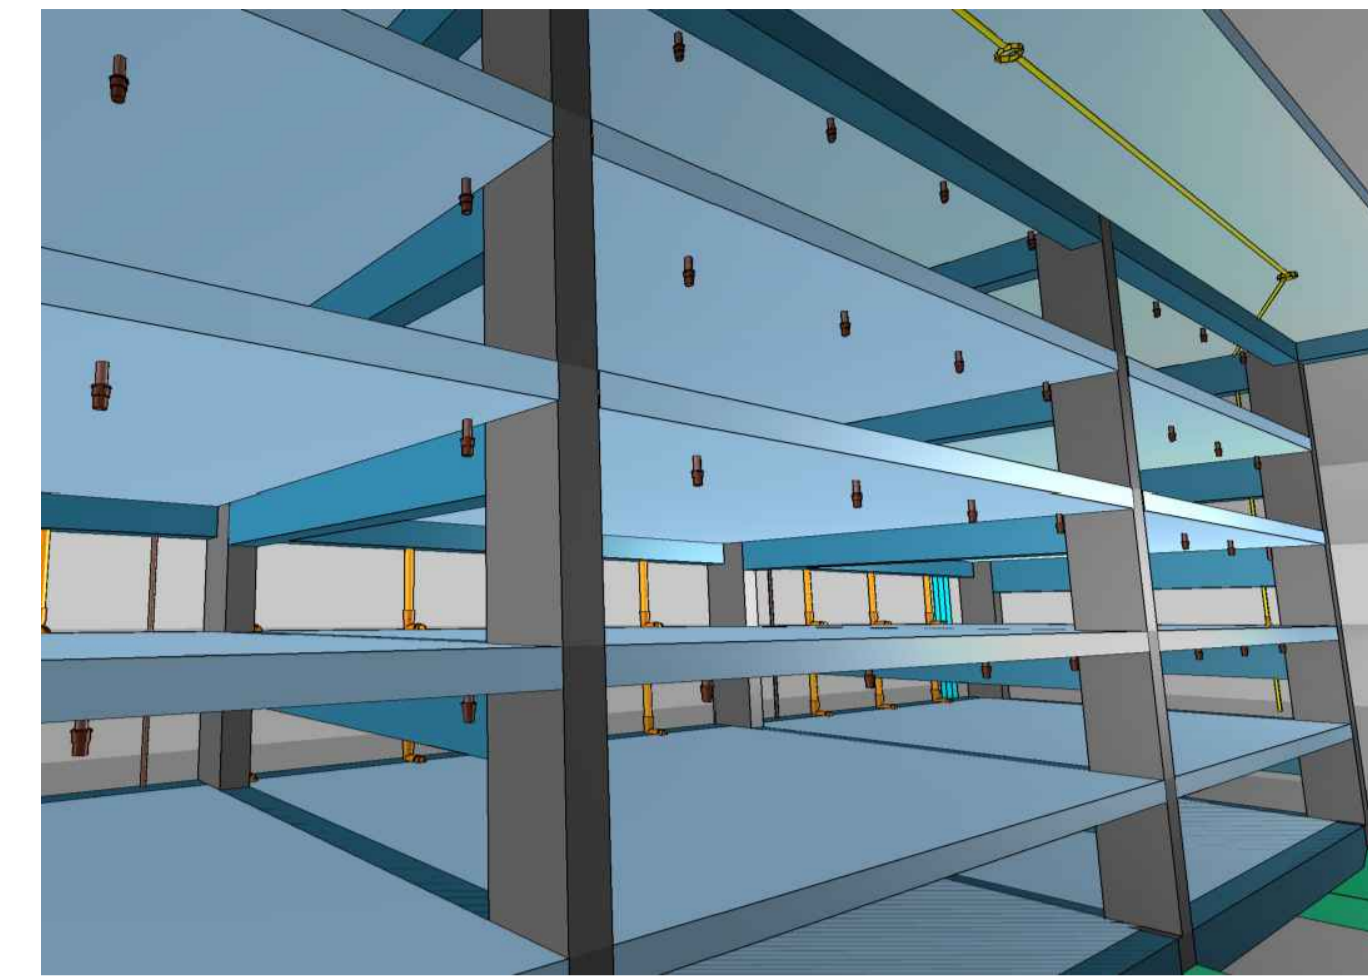

Prefeitura Municipal de Sinop Avenida das Embaúbas, nº1386 - Centro, CEP:78550-000	
TÚMULOS VERTICAIS PADRÃO	
Projeto: Jaison Andrey Segat 50609/MT	Proprietário: Prefeitura Municipal de Sinop
Projeto: GÁS	
Pavimento: LAJE 1 (BALDRAME) À 6 (COBERTURA)	
Conteúdo: PLANTA TUBULAÇÃO PVC PARA GASES E DETALHAMENTO	
Prancha: 1	
Conjunto: 1 / Prancha: 2	
Data: 26/01/2026	Escala: Escala
Desenho: Jaison	Conferência: Revisor