


Legenda	
	Alimentador Predial
	Bomba Hidráulica
	Registro de Pressão com PVC soldável
	Registro de gaveta c/arranjo cromado c/PVC soldável
	Registro esfera VS compacto soldável
	Válvula de descarga c/PVC soldável
	Válvula de esfera c/PVC soldável
	Registro em caixa de alvenaria 20x30cm no piso c/ tampa

Legenda de condutas	
	Água fria pelo piso
	Água fria pelo teto (entrefreio) fixada com tirantes metálicos
	Água fria pela parede ou sobre laje
	Alimentação

Legenda das indicações	
BE	Bebedouro com poço de 90" - 25 mm - 1/2"
CH	Chuveiro - 25mm x 1/2"
HERMÔMETRO	Hidrómetro - cavidade 1" c/ caixa
LV	Lavatório com Te de 90" - 25 mm - 1/2"
PA	Pia de cozinha com poço de 90" - 25 mm - 3/4"
RP	Registro de Pressão com PVC soldável - 25 mm - 3/4"
RG	Registro de gaveta c/arranjo cromado c/PVC soldável - 3/4"
RE	Registro esfera VS compacto soldável - 3/4"
TLR	Tanque de lavar com poço de 90" - 25 mm - 3/4"
TJ	Torneira de Jardim com poço 90" - 25 mm x 1/2"
VS	Vaso sanitário com caixa acoplada - 25mm - 3/4"

- NOTAS
1. PARA MARCAÇÃO DOS PONTOS SANITÁRIOS DEVERÁ SER CONSULTADO O PROJETO ARQUITETÔNICO;
  2. TODA A TUBULAÇÃO SERÁ EM PVC RÍGIDO SOLDÁVEL P/ ÁGUA FRIA;
  3. DIÂMETROS NOMINAIS EM MILÍMETROS, COTAS EM CENTÍMETROS.

QUADRO DE ALTURAS		
ITEM	CONEXÃO	ALTURA
RG - REGISTRO DE GAVETA	Ø COLUNA	180cm
RP - REGISTRO DE PRESSÃO	22mm - 3/4"	110cm
CH - CHUIVERO	25mm - 1/2"	210cm
LV - LAVATÓRIO	25mm - 1/2"	60cm
VS - CAIXA DE DESCARGA ACOPL.	25mm - 1/2"	20cm
PA - PIA DE COZINHA	25mm - 3/4"	60cm
VO - VÁLVULA DE DESCARGA	50mm - 1/2"	120cm
TQ - TANQUE DE LAVAR	25mm - 3/4"	115cm

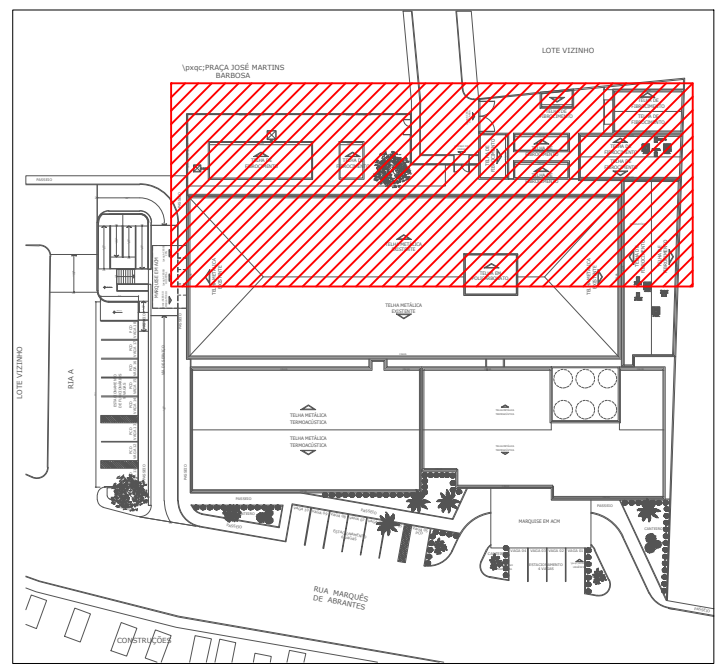

ASSINATURA DO RESPONSÁVEL TÉCNICO - ENG. LUCIANO MENEZES DE O. SECUNDO

PREFEITURA MUNICIPAL DE RIO REAL

R-00 20/10/2025 EMISSÃO INICIAL

PREFEITURA MUNICIPAL DE RIO REAL  
RUA RUI BARBOSA, 64 - CENTRO  
CEP - 48309-000  
RIO REAL - BAHIA

ENTRADA DO PETRÓLEO, S/N - POVOADO FLORESTA  
APACAS - BAHIA, CEP - 48.188-00  
TEL: (71) 99188-4888  
E-MAIL: contato@multisantana.com

REFORMA E AMPLIAÇÃO DO HOSPITAL MUNICIPAL

RUA MARQUÊS DE ABRANTES, S/N - RIO REAL/BA - CEP: 48330-000

HIDRÁULICA - TERREO 1/2

INSTITUCIONAL 1:50 OUTUBRO/2025 EXECUTIVO

ENG. LUCAS MUTTI C. A. DE SANTANA

CREA 0507636600

ENG. LUCIANO MENEZES DE OLIVEIRA SECUNDO

CREA 270291644-9

PAVIMENTO TERREO  
PLANTA HIDRÁULICA  
ESCALA 1/50