

PAVIMENTO TERREO
PLANTA HIDRÁULICA
ESCALA 1/50


Legenda	
	Alimentador Predial
	Bomba Hidráulica
	Registro de Pressão com PVC soldável
	Registro de gaveta c/ampola cromada c/PVC soldável
	Registro esfera VS compacto soldável
	Válvula de descarga c/PVC soldável
	Válvula de esfera c/PVC soldável
	Registro em caixa de alvenaria 20x30cm no piso c/ Tampa

Legenda de condutas	
	Água Fria pelo piso
	Água Fria pelo teto (entreforno) fixada com tirantes metálicos
	Água Fria pela parede ou sobre laje
	Alimentação

Legenda das indicações	
BE	Bebedouro com pedço de 90° - 25 mm - 1/2"
CH	Chuveiro - 25mm x 1/2"
HERÔMETRO	Hidômetro - cavalete 1" c/ caixa
LV	Lavatório com Te de 90° - 25 mm - 1/2"
LV	Lavatório com pedço de 90° - 25 mm - 1/2"
PA	Pa de cozinha com pedço de 90° - 25 mm - 3/4"
RP	Registro de Pressão com PVC soldável - 25 mm - 3/4"
RG	Registro de gaveta c/ampola cromada c/PVC soldável - 3/4"
RE	Registro esfera VS compacto soldável - 3/4"
TLR	Tanque de lavar com pedço de 90° - 25 mm - 3/4"
TJ	Torneira de Jardim com pedço 90° - 25 mm x 1/2"
VS	Vaso sanitário com caixa acoplada - 25mm - 3/4"

- NOTAS
1. PARA MARCAÇÃO DOS PONTOS SANITÁRIOS DEVERA SER CONSULTADO O PROJETO ARQUITETÔNICO;
 2. TODA A TUBULAÇÃO SERÁ EM PVC RÍGIDO SOLDÁVEL P/ ÁGUA FRIA;
 3. DIÂMETROS NOMINAIS EM MILÍMETROS, COTAS EM CENTÍMETROS.

QUADRO DE ALTURAS		
ITEM	CONEXÃO	ALTURA
RG - REGISTRO DE GAVETA	Ø COLUNA	180cm
RP - REGISTRO DE PRESSÃO	25mm - 3/4"	110cm
CH - CHUIVEIRO	25mm - 1/2"	210cm
LV - LAVATÓRIO	25mm - 1/2"	60cm
VS - CAIXA DE DESCARGA ACOPL.	25mm - 1/2"	20cm
PA - PA DE COZINHA	25mm - 3/4"	60cm
VD - VÁLVULA DE DESCARGA	50mm - 1/2"	120cm
TQ - TANQUE DE LAVAR	25mm - 3/4"	115cm

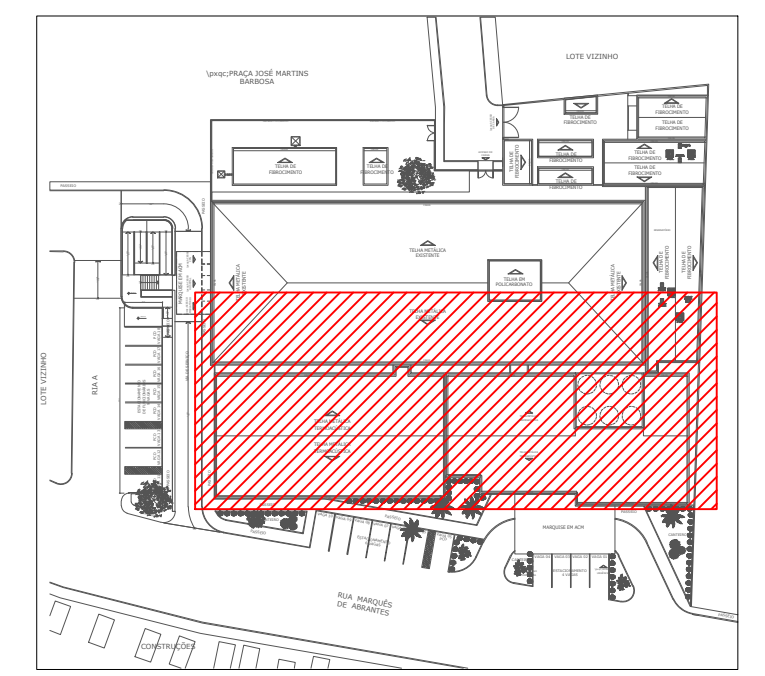

ASSINATURA DO RESPONSÁVEL TÉCNICO - ENG. LUCIANO MENEZES DE O. SECUNDO

PREFEITURA MUNICIPAL DE RIO REAL

R-00 2010/2025 EMISSÃO INICIAL

PREFEITURA MUNICIPAL DE RIO REAL
RUA RUI BARBOSA, 6/N. CENTRO
CEP. 48330-000
RIO REAL - BAHIA

ESTRADA DO PETRÓLEO, S/N - POVOADO FLORESTA
APACI - BAHIA, CEP. 48.188-00
TEL. (71) 99108-4888
E-MAIL: control@multisantana.com

REFORMA E AMPLIAÇÃO DO HOSPITAL MUNICIPAL

RUA MARQUÊS DE ABRAANTES, S/N - RIO REAL/BA - CEP: 48330-000

HIDRÁULICA - TERREO 2/2

INSTITUCIONAL	1:50	OUTUBRO/2025	EXECUTIVO
---------------	------	--------------	-----------

ENG. LUCAS MUTTI C. A. DE SANTANA
CREA 0507636600

ENG. LUCIANO MENEZES DE OLIVEIRA SECUNDO
CREA 270291644-9