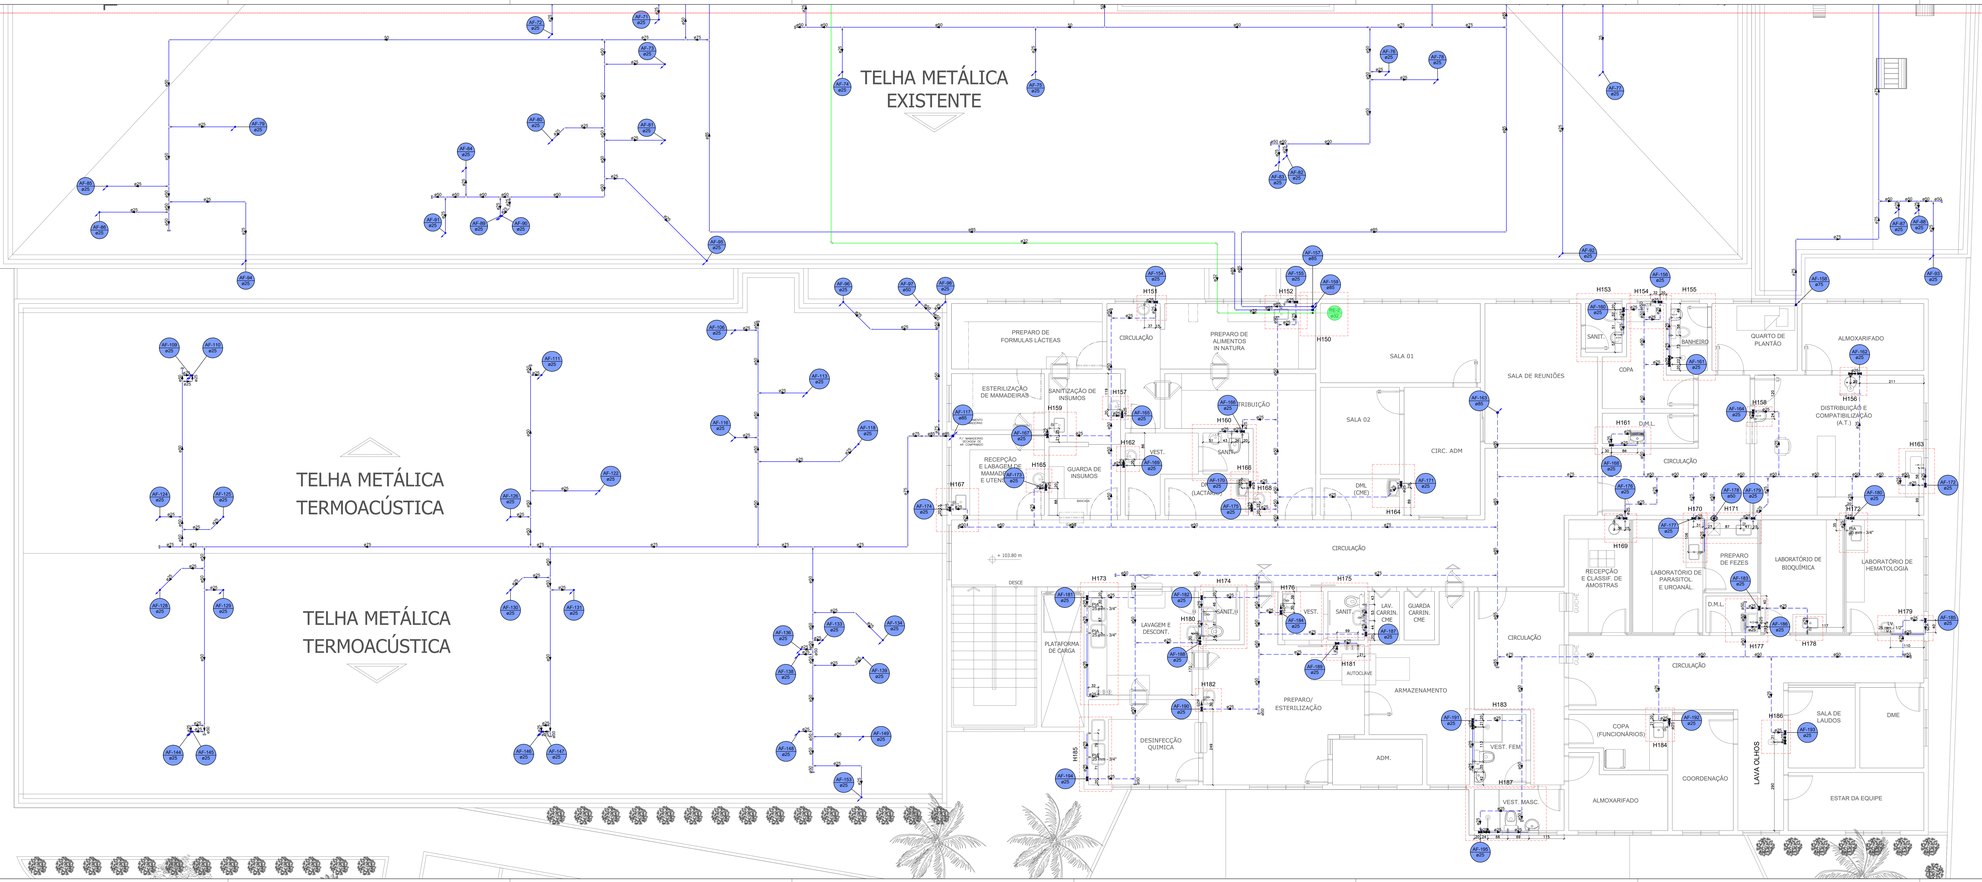

PAVIMENTO SUPERIOR
PLANTA HIDRAULICA
ESCALA 1:50

Legenda	
	Alimentador Predial
	Bomba hidráulica
	Registro de Pressão com PVC soldável
	Registro de gaveta cromado com adaptador soldável
	Registro esfera VS compacto soldável
	Válvula de descarga c/PVC soldável
	Válvula de esfera c/ PVC soldável
	Registro em caixa de alvenaria 30x30cm no piso c/ tampa

Legenda de condutos	
	Água fria pelo piso
	Água fria pelo teto (aerotubo) fixada com tirantes metálicos
	Água fria pela parede ou sobre laje
	Alimentação

Legenda das indicações		
BE	Bebedouro com joelho de 90° - 25 mm - 1/2"	
CH	Chuveiro - 25mm x 1/2"	
HIDRÔMETRO	Hidrômetros - cavalete 1" c/ caixa -	
LV	Lavatório com 7a de 90° - 25 mm - 1/2"	
LV	Lavatório com joelho de 90° - 25 mm - 1/2"	
PIA	Pia de cozinha com joelho de 90° - 25 mm - 3/4"	
RP	Registro de pressão cromado - 25 mm - 3/4"	
RG	Registro de gaveta cromado c/PVC soldável - 3/4"	
RE	Registro esfera VS compacto soldável - 3/4"	
TLR	Tanque de lavar com joelho de 90° - 25 mm - 3/4"	
TJ	Torneira de Jardim com joelho 90° - 25 mm x 1/2"	
VS	Vaso sanitário com caixa acoplada - 25mm - 3/4"	

NOTAS

1. PARA MARCAÇÃO DOS PONTOS SANITÁRIOS DEVERÁ SER CONSULTADO O PROJETO ARQUITETÔNICO;
2. TODA A TUBULAÇÃO SERÁ EM PVC RÍGIDO SOLDÁVEL P/ ÁGUA FRIA;
3. DIMETROS NOMINAIS EM MILIMETROS, COTAS EM CENTIMETROS;

QUADRO DE ALTURAS

ITEM	CONEXÃO	ALTURA
RG = REGISTRO DE GAVETA	Ø COLUNA	180cm
RP = REGISTRO DE PRESSÃO	25mm-3/4"	110cm
CH = CHUVEIRO	25mm-1/2"	210cm
LV = LAVATÓRIO	25mm-1/2"	60cm
VS = LAVA DE DESCARGA ACOPL.	25mm-1/2"	20cm
PIA = PIA DE COZINHA	25mm-3/4"	60cm
TJ = TORNEIRA DE JARDIM	25mm-1/2"	60cm
TQ = TANQUE DE LAVAR	25mm-3/4"	115cm

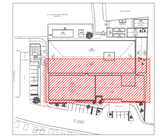

Documento assinado digitalmente
LUCIANO MENEZES DE OLIVEIRA SECUNDO
Data: 29/11/2025 09:53:04 -0300
Verifique em https://validar.iti.gov.br

ASSINATURA DO RESPONSÁVEL TÉCNICO : ENG. LUCIANO MENEZES DE O. SECUNDO

PREFEITURA MUNICIPAL DE RIO REAL

REV.	DATA	DESCRIÇÃO
R.00	20/10/2025	EMISSÃO INICIAL

OWNER: PREFEITURA MUNICIPAL DE RIO REAL
ADDRESS: AV. JOSÉ ANTÔNIO DA SILVA, S/N, CENTRO
CEP - 48.630-000
RIO REAL - BAHIA

ENGINEER: MUTI SANTANA ENGENHARIA
ADDRESS: ESTRADA DO PETRÓLEO, S/Nº - POVOADO FLORESTA
CEP - 48.332-000 - CAMAÇARI - BA / SE
Tel.: (71) 99999-9197
E-MAIL: contato@mutisantana.com

PROJECT: REFORMA E AMPLIAÇÃO DO HOSPITAL MUNICIPAL

ADDRESS: RUA MARQUÊS DE ABRANTES, S/N - RIO REAL/BA - CEP: 48330-000

DRAWING: **HIDRÁULICA - SUPERIOR 2/2**

PHASE	SCALE	DATE	DRAWING NUMBER
INSTITUCIONAL	1:50	OUTUBRO/2025	EXECUTIVO

RESPONSIBLE	CREA
ENG. LUCAS MUTI C. A. DE SANTANA	CREA 0507636600
ENG. LUCIANO MENEZES DE OLIVEIRA SECUNDO	CREA 2702916440

SHEET: 04/10