DETALHES SEÇÃO PARALELEPÍPEDO

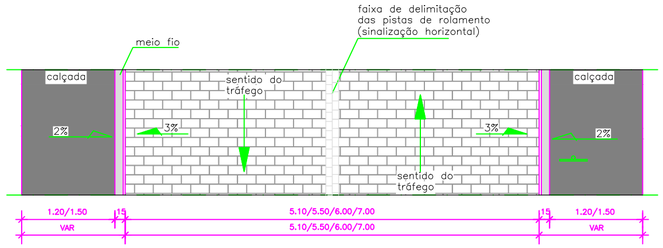

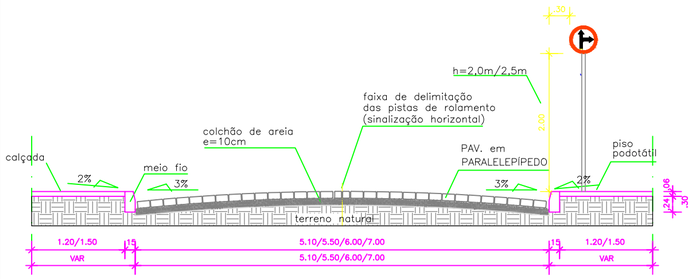

SEÇÃO DA PISTA DE ROLAMENTO

DETALHE DA RAMPA

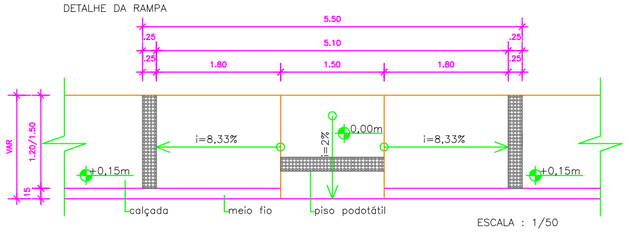

ESCALA : 1/50

OBS: As larguras das rampas serão de acordo com os projetos geométricos de cada via.

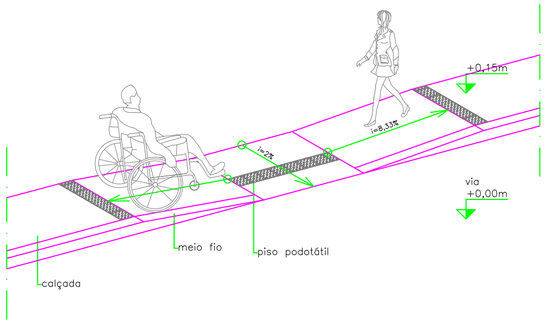

RAMPA EM PERSPECTIVA

EM ALARGAMENTO DE RUAS OU ESTACIONAMENTO

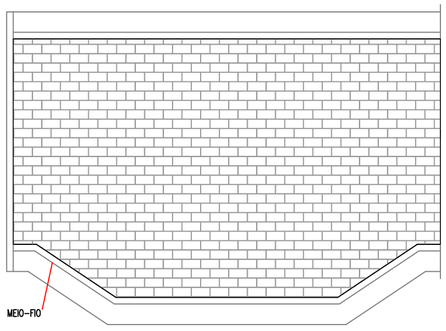

ASSENTAMENTO NOS ENTROCAMENTOS

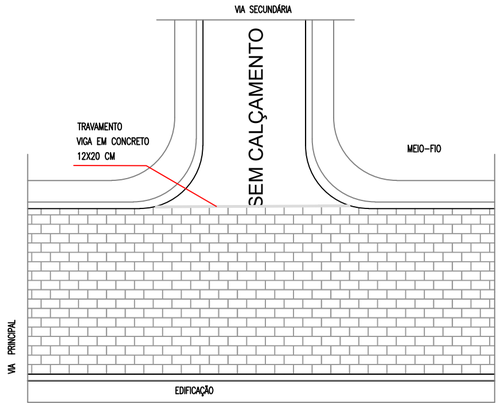

AMARILDO FERREIRA VELOZO JUNIOR:01914409574

Assinado de forma digital por AMARILDO FERREIRA VELOZO JUNIOR:01914409574
Dados: 2026.02.02 15:56:42 -03'00'

DETALHE DO MEIO-FIO

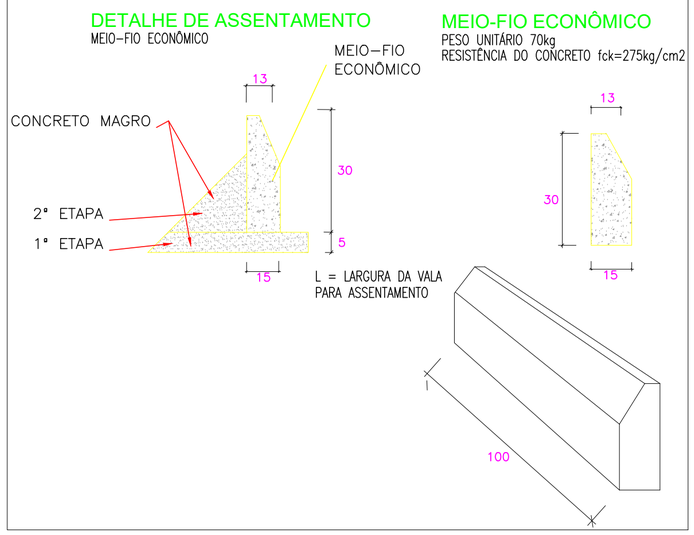

QUANTITATIVOS DAS VIAS A SEREM PAVIMENTADAS

LOGRADOURO	RUA			MEIO-FIO	PASSEIO (e = 6 cm)	
	COMPRIMENTO (m)	LARGURA (m)	ÁREA (m²)	COMPRIMENTO (m)	LARGURA (m)	VOLUME (m³)
TRAVESSA BOA VISTA (CAMPÃO).	260,00	5,10	1.326,00	520,00	1,20	37,44
TRAVESSA JOSIAS OLIVEIRA DO NASCIMENTO (MARÉ-MANSA).	82,00	6,00	492,00	164,00	1,20	11,81
RUA QUINZE (AO LADO DO POSTO LS).	551,60	5,50	3.033,80	1.103,20	1,20	79,43
1ª TRAVESSA DA PALMEIRA.	172,60	7,00	1.208,20	333,40	1,20	28,00
2ª TRAVESSA DA PALMEIRA.	191,60	7,00	1.341,20	371,40	1,50	39,00
TOTAL	**1.257,80**		**7.401,20**	**2.492,00**		**195,68**

OBSERVAÇÕES:

1. MEDIDAS EM METRO.
2. TODAS AS MEDIDAS E QUANTIDADES SEVERÃO SER CONFERIDAS NA OBRA ANTES DE QUALQUER PROCEDIMENTO DE FABRICAÇÃO.
3. DIREITOS AUTORAIS RESERVADOS: ESTE PROJETO NÃO PODERÁ SER REPRODUZIDO OU MODIFICADO (TOTAL OU EM PARTES) SEM A EXPRESSA AUTORIZAÇÃO DOS AUTORES.

PREFEITURA MUNICIPAL RIO REAL ESTADO DA BAHIA

PREFEITURA MUNICIPAL DE RIO REAL

SECRETARIA MUNICIPAL DE OBRAS E SERVIÇOS URBANOS

SEMURB

PREFEITURA: PREFEITURA MUNICIPAL DE RIO REAL

GESTÃO: GIANCARLO ALVES DE ALCANTARA SOUZA

PROJETO: PAVIMENTAÇÃO E DRENAGEM SUPERFICIAL EM VIAS

PRANCHA: DETALHES CONSTRUTIVOS

ENGENHEIRO	CREA.	DESENHO	FOLHA
AMARILDO FERREIRA	051645267-3 BA	AMARILDO FERREIRA	07/07
DATA: JAN/2026	NÚMERO DE PROJETO	PROJETO REFERÊNCIA	
ESCALA: SEM ESCALA			

Formato A2 – Escala 1:1000