



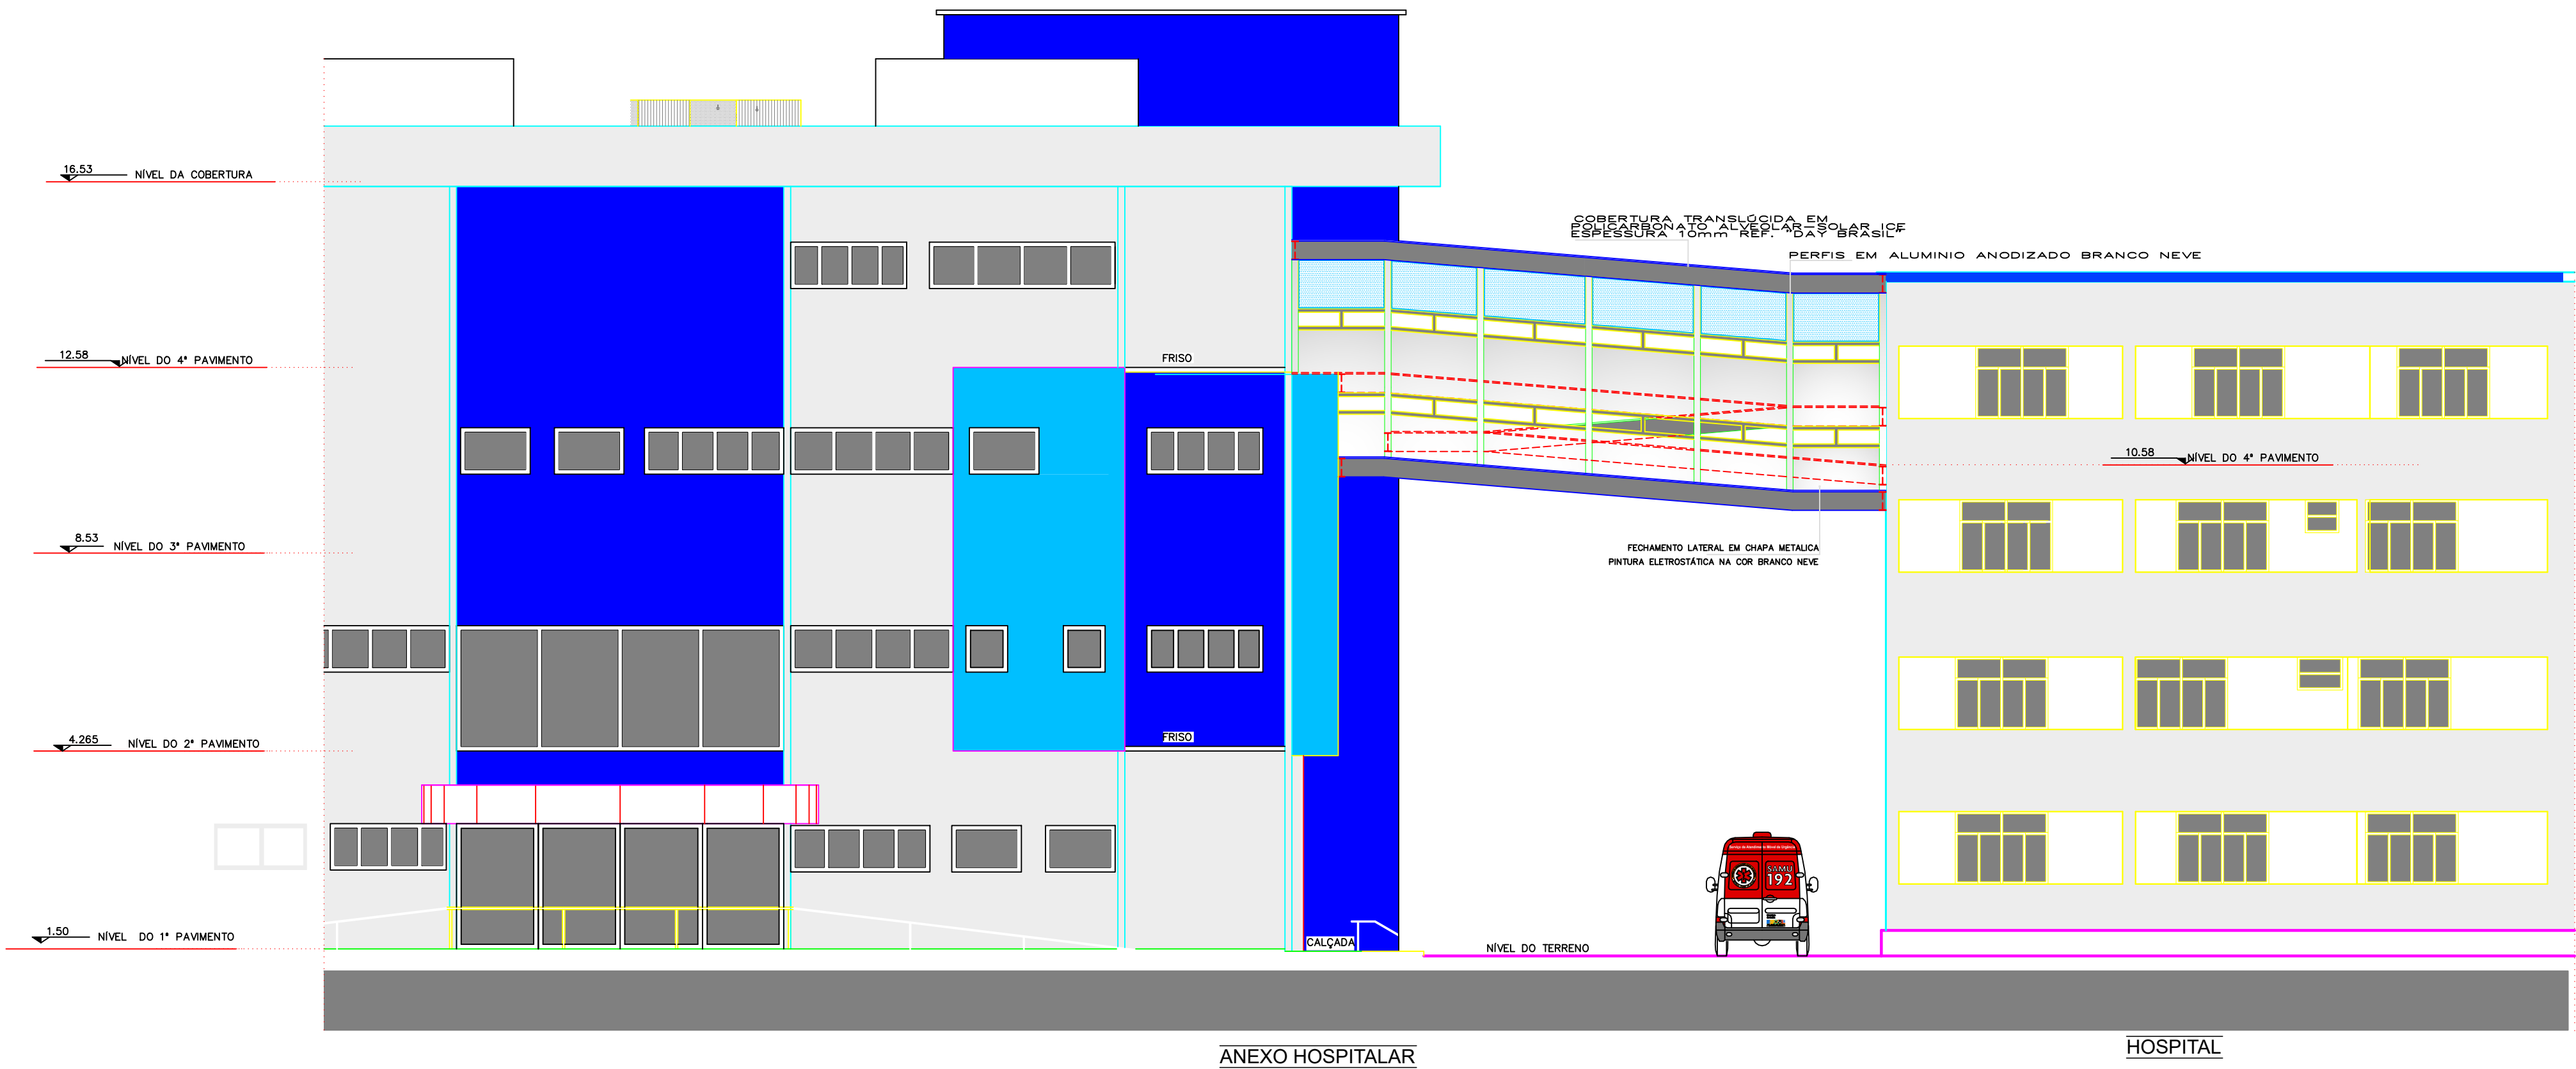

FACHADA FRONTAL - LESTE
ESCALA.....1/100

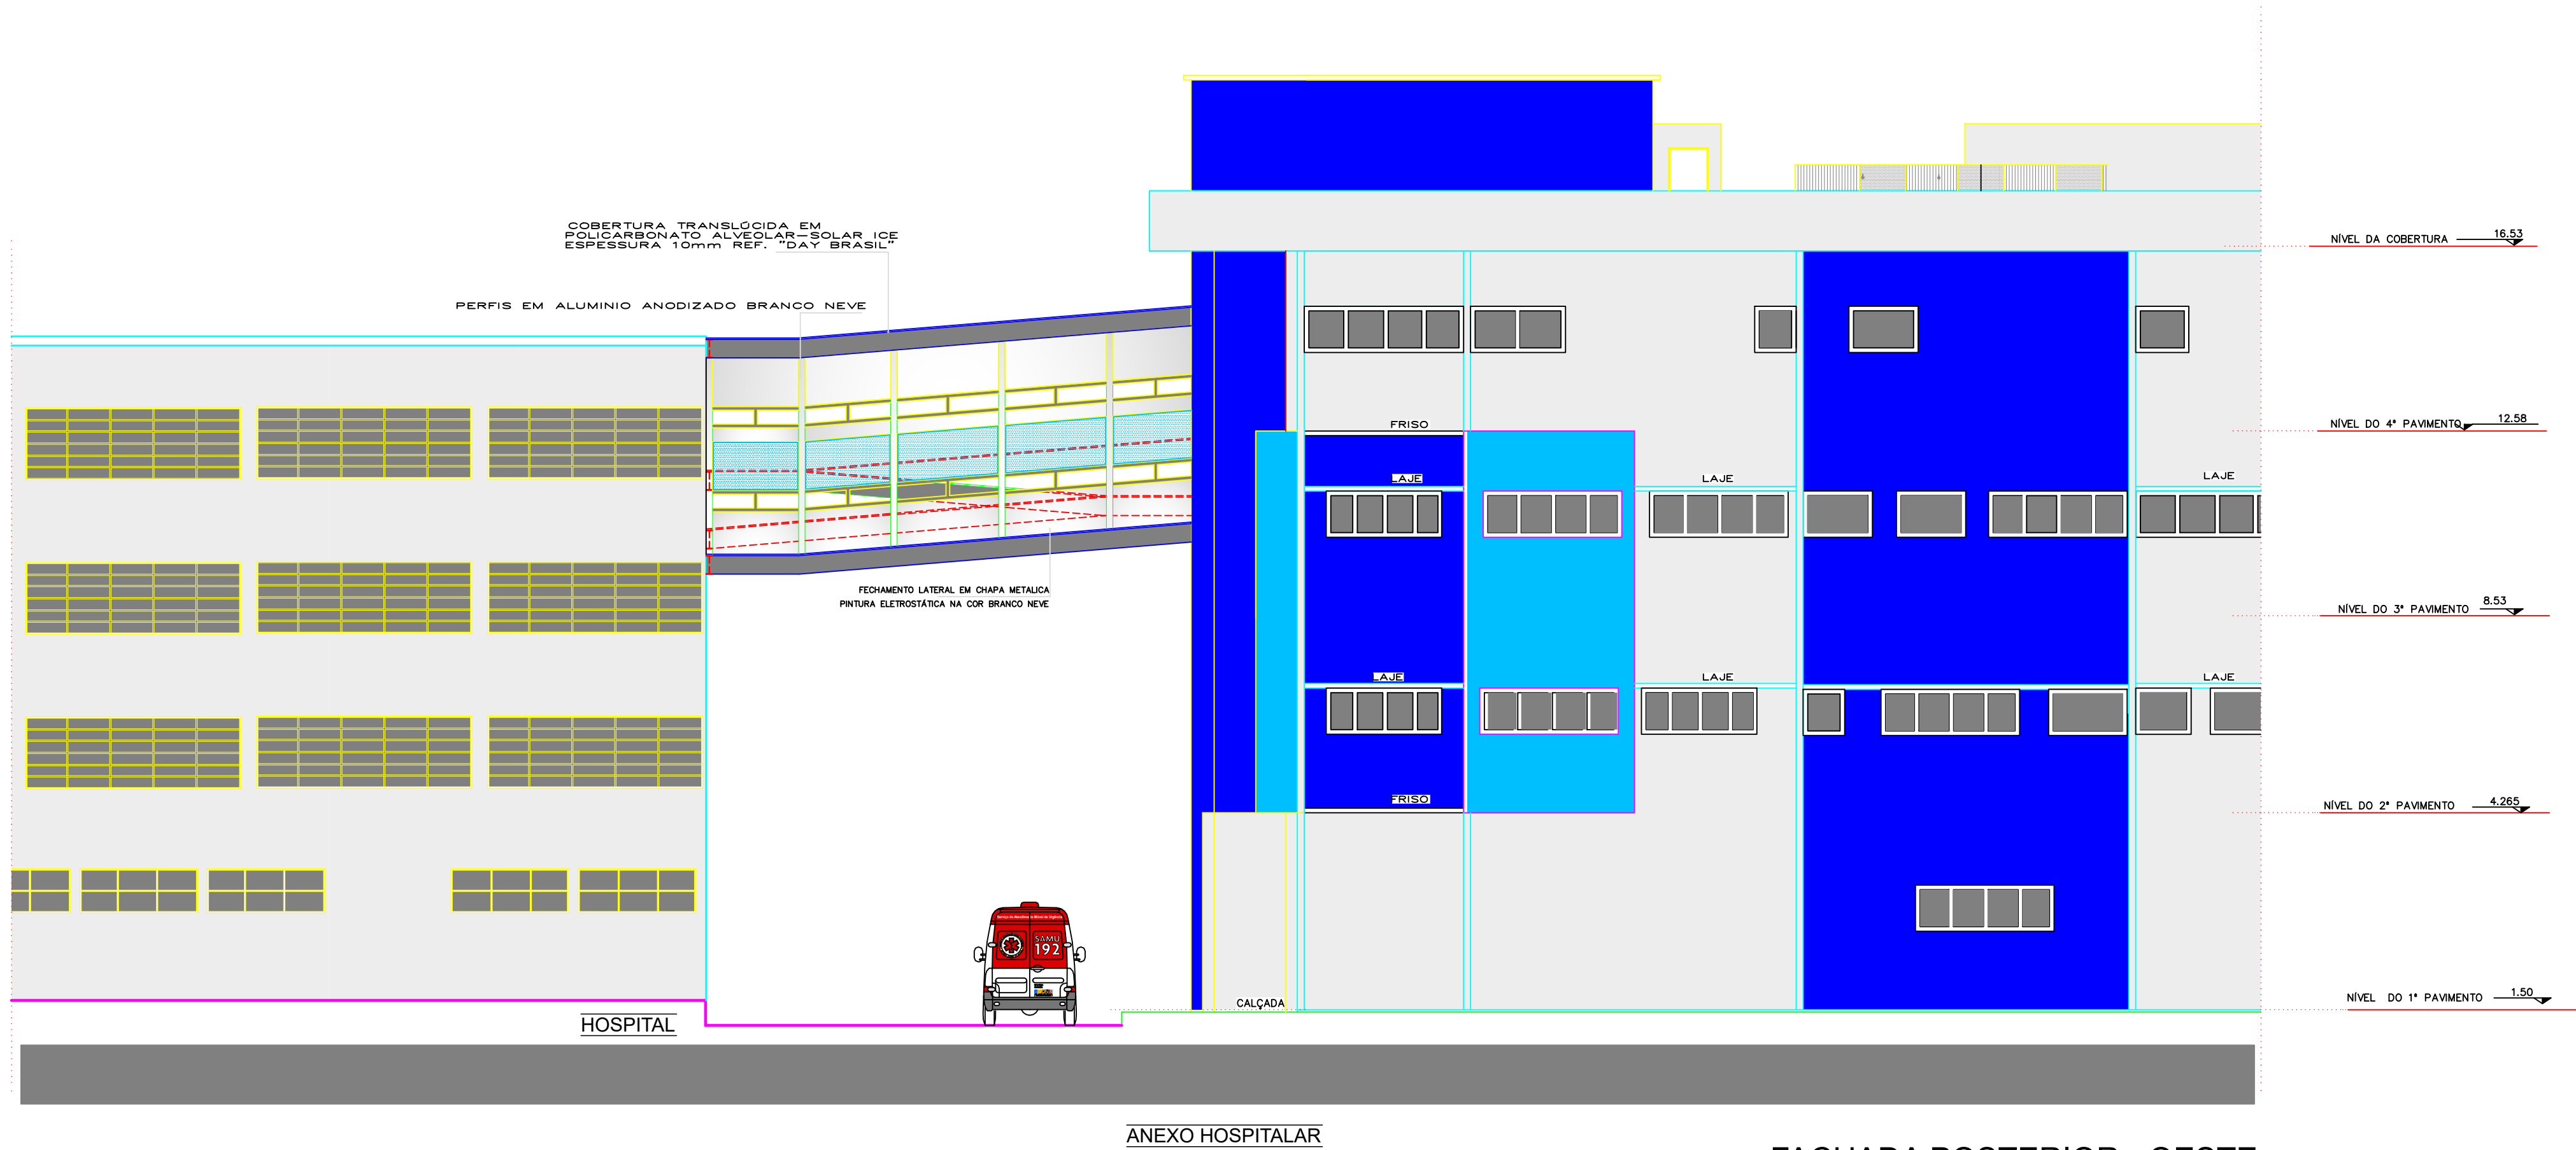

FACHADA POSTERIOR - OESTE
ESCALA.....1/100

EBSERH
HOSPITAIS UNIVERSITÁRIOS FEDERAIS

Nº REVISÃO	DESCRIÇÃO	REVISADO POR	DATA



UNIVERSIDADE FEDERAL DE SERGIPE
PREFEITURA DO CAMPUS UNIVERSITÁRIO
DEPARTAMENTO DE OBRAS E FISCALIZAÇÃO
DIVISÃO DE PROJETOS
Av. Marechal Rondon, s/n Jardim Rosa Elze CEP 49100-000
São Cristóvão-SE
Telefone: (79) 2105-6951 E-mail: dipro@ufse.br

ARQUITETA _ JULIANA BRANDAO PEREIRA DE SOUZA				CAU A33916-7
RESP. TÉCNICO	DATA	CREA	VISTO	SE
RESP. TÉCNICO	DATA	CREA	VISTO	SE
RESP. TÉCNICO	DATA	CREA	VISTO	SE
RESP. TÉCNICO	DATA	CREA	VISTO	SE






PROJETO

ANEXO HOSPITALAR - HOSPITAL UNIVERSITÁRIO

VISTA FRONTAL DA PASSARELA

RUA CLAUDIO BATISTA, Nº505, BAIRRO PALESTINA - ARACAJU - SE

DATA NOV./16	PROJETO	Nº 01	
ESCALA 1:25	DESENHO	REV 02	FOLHA 01/02

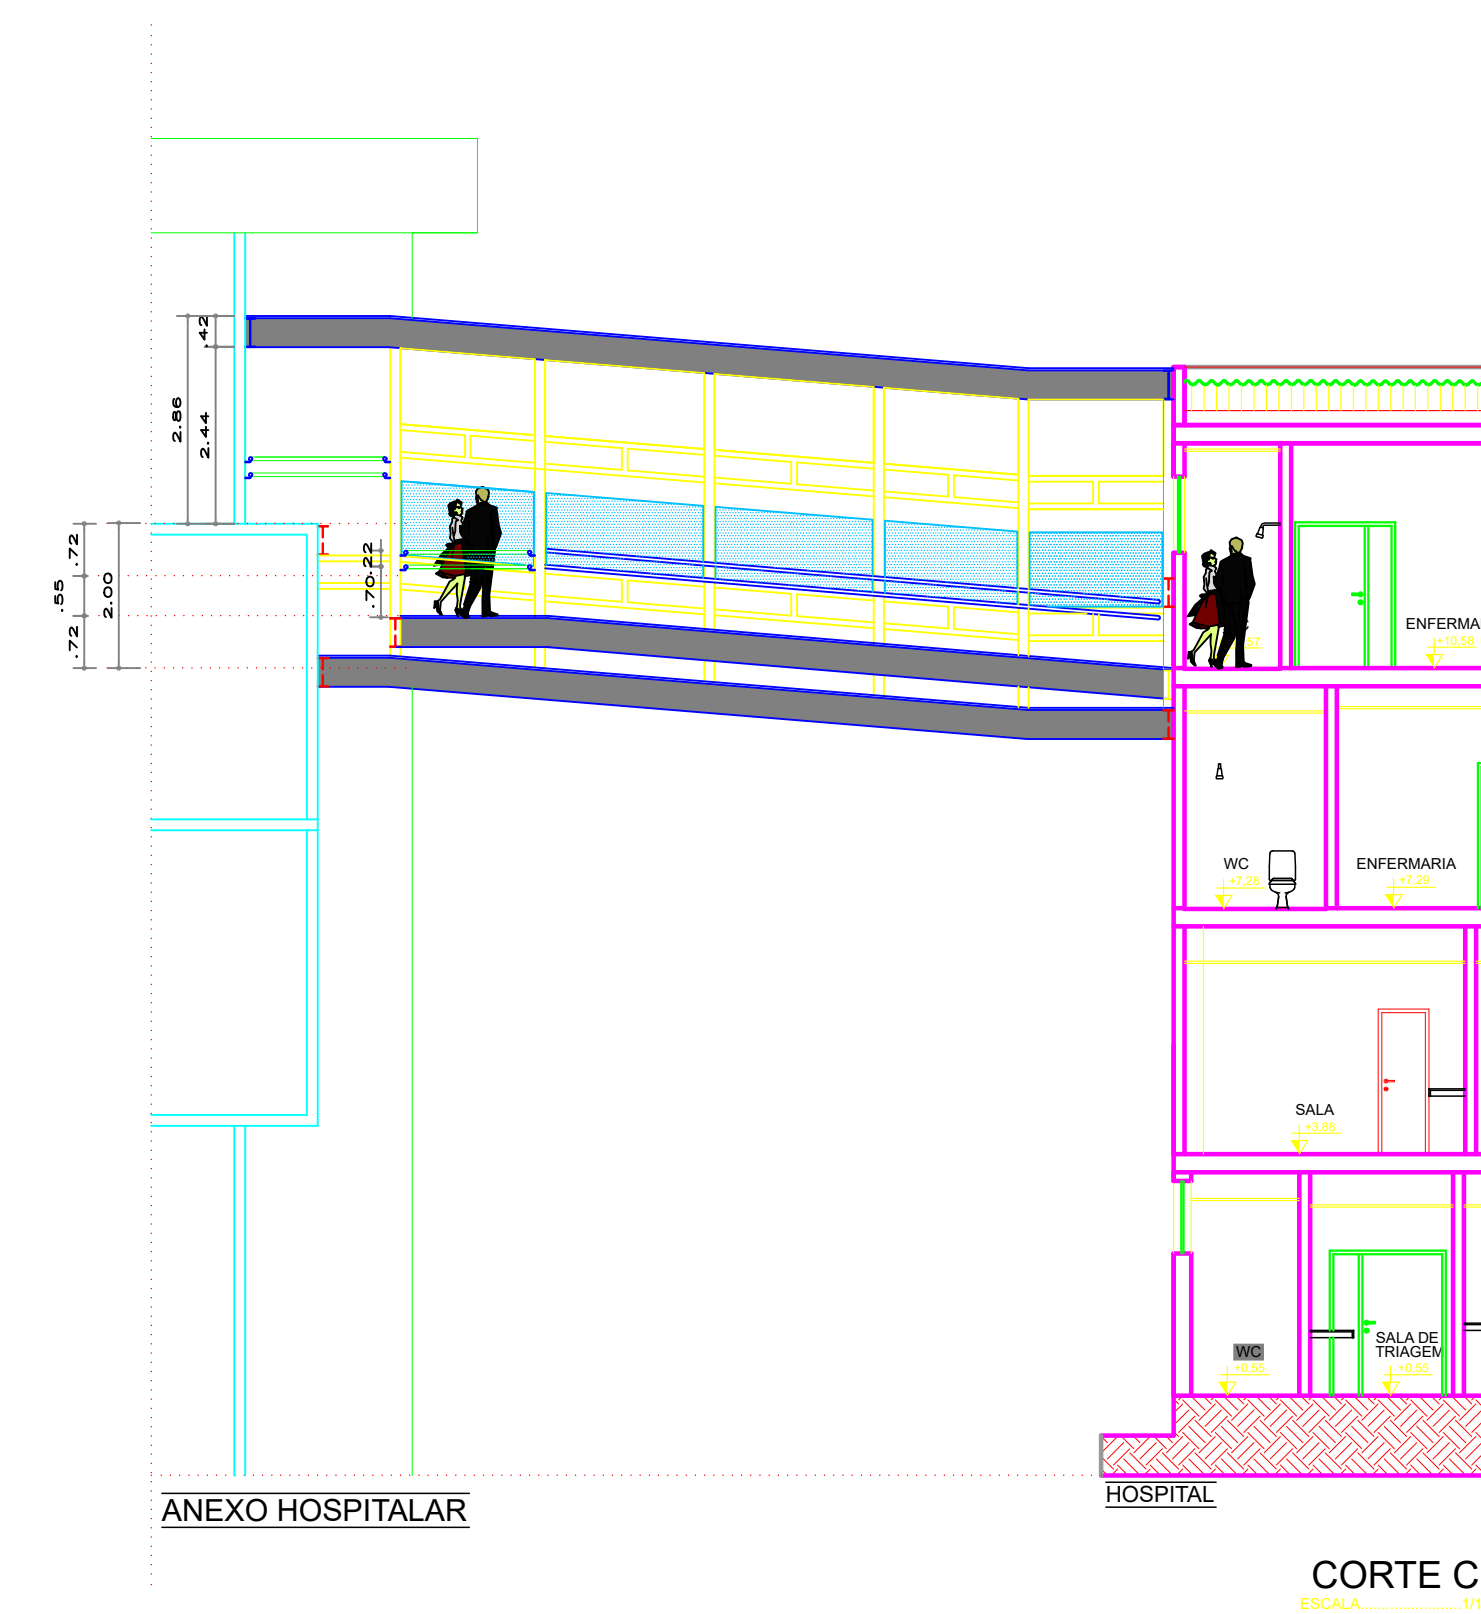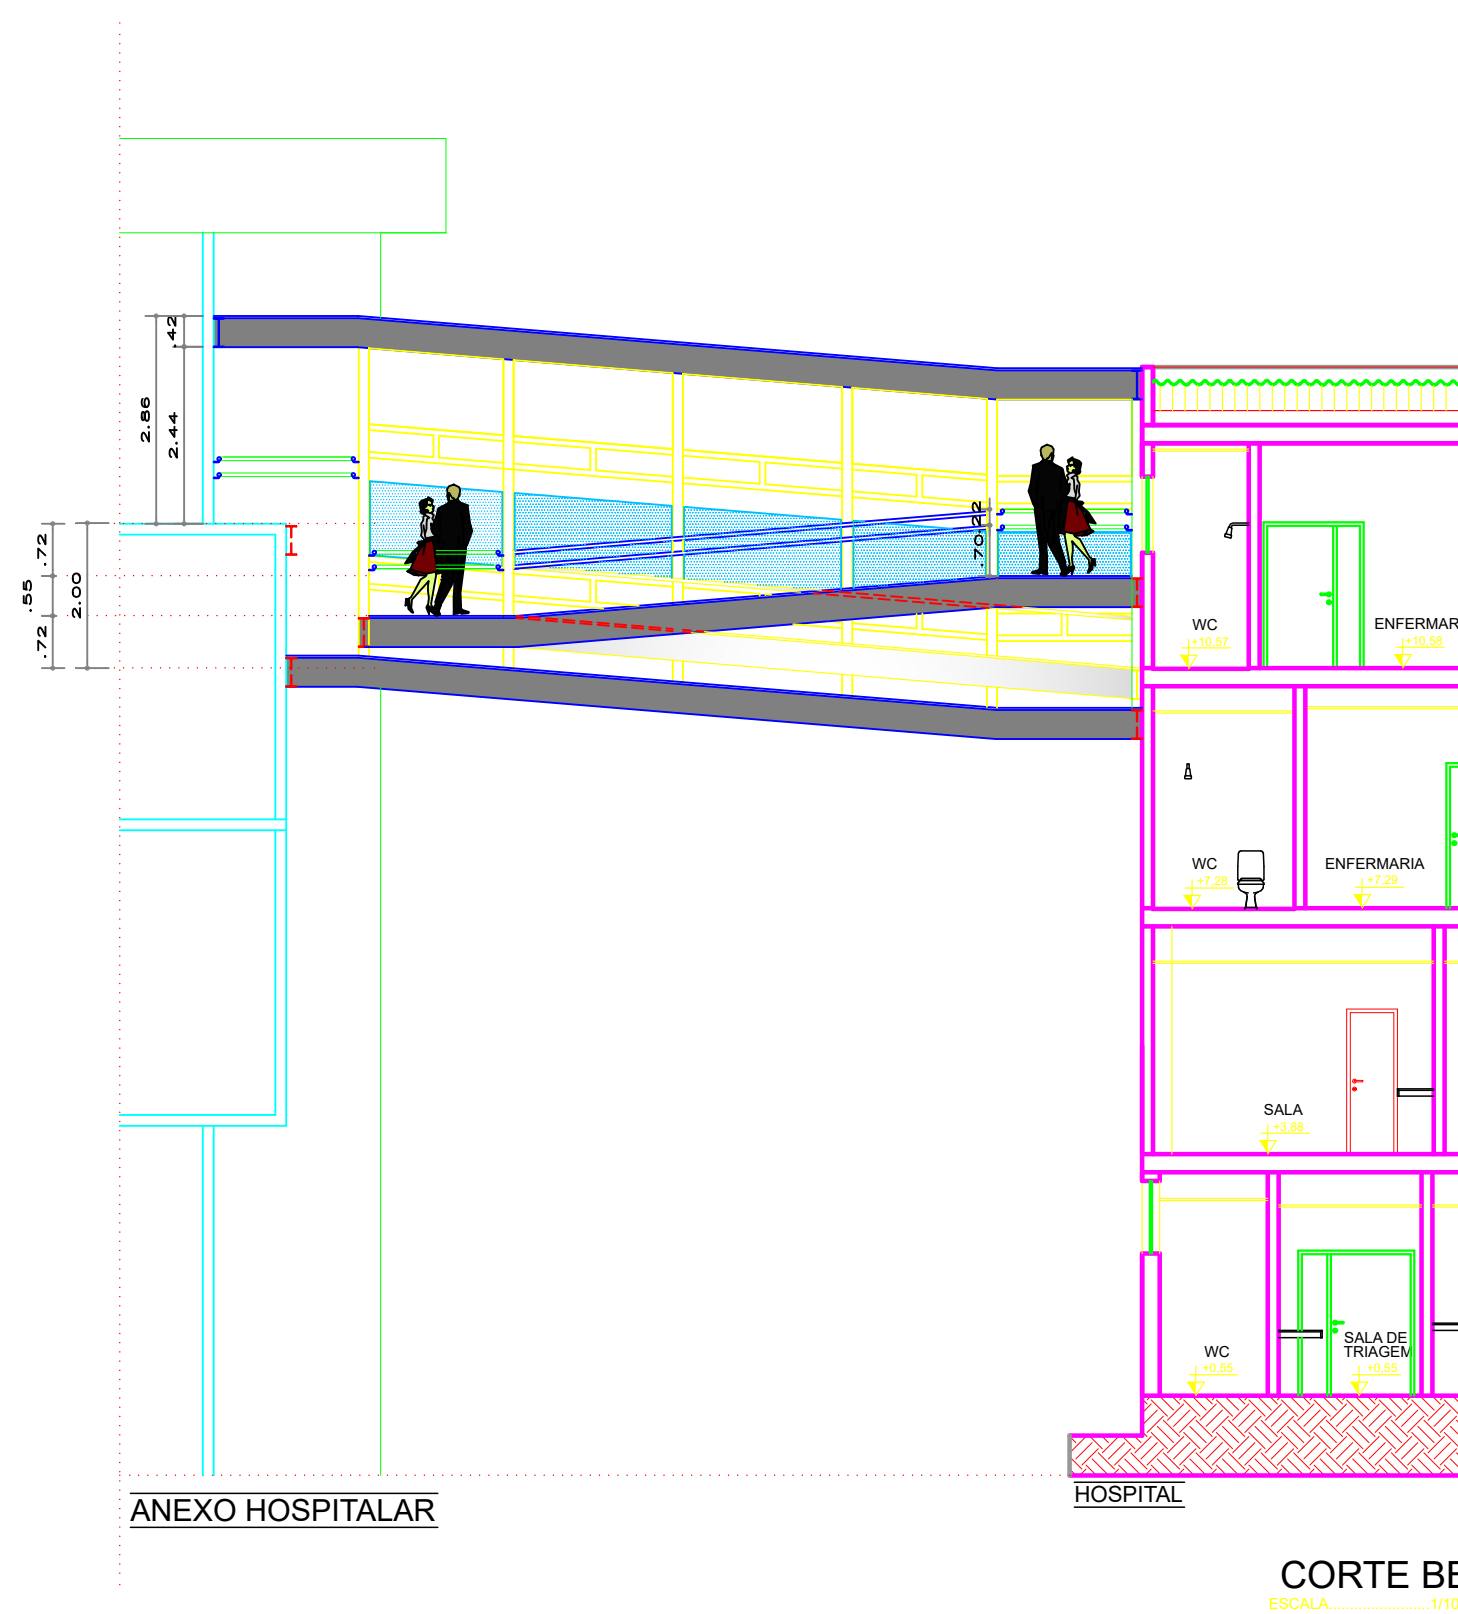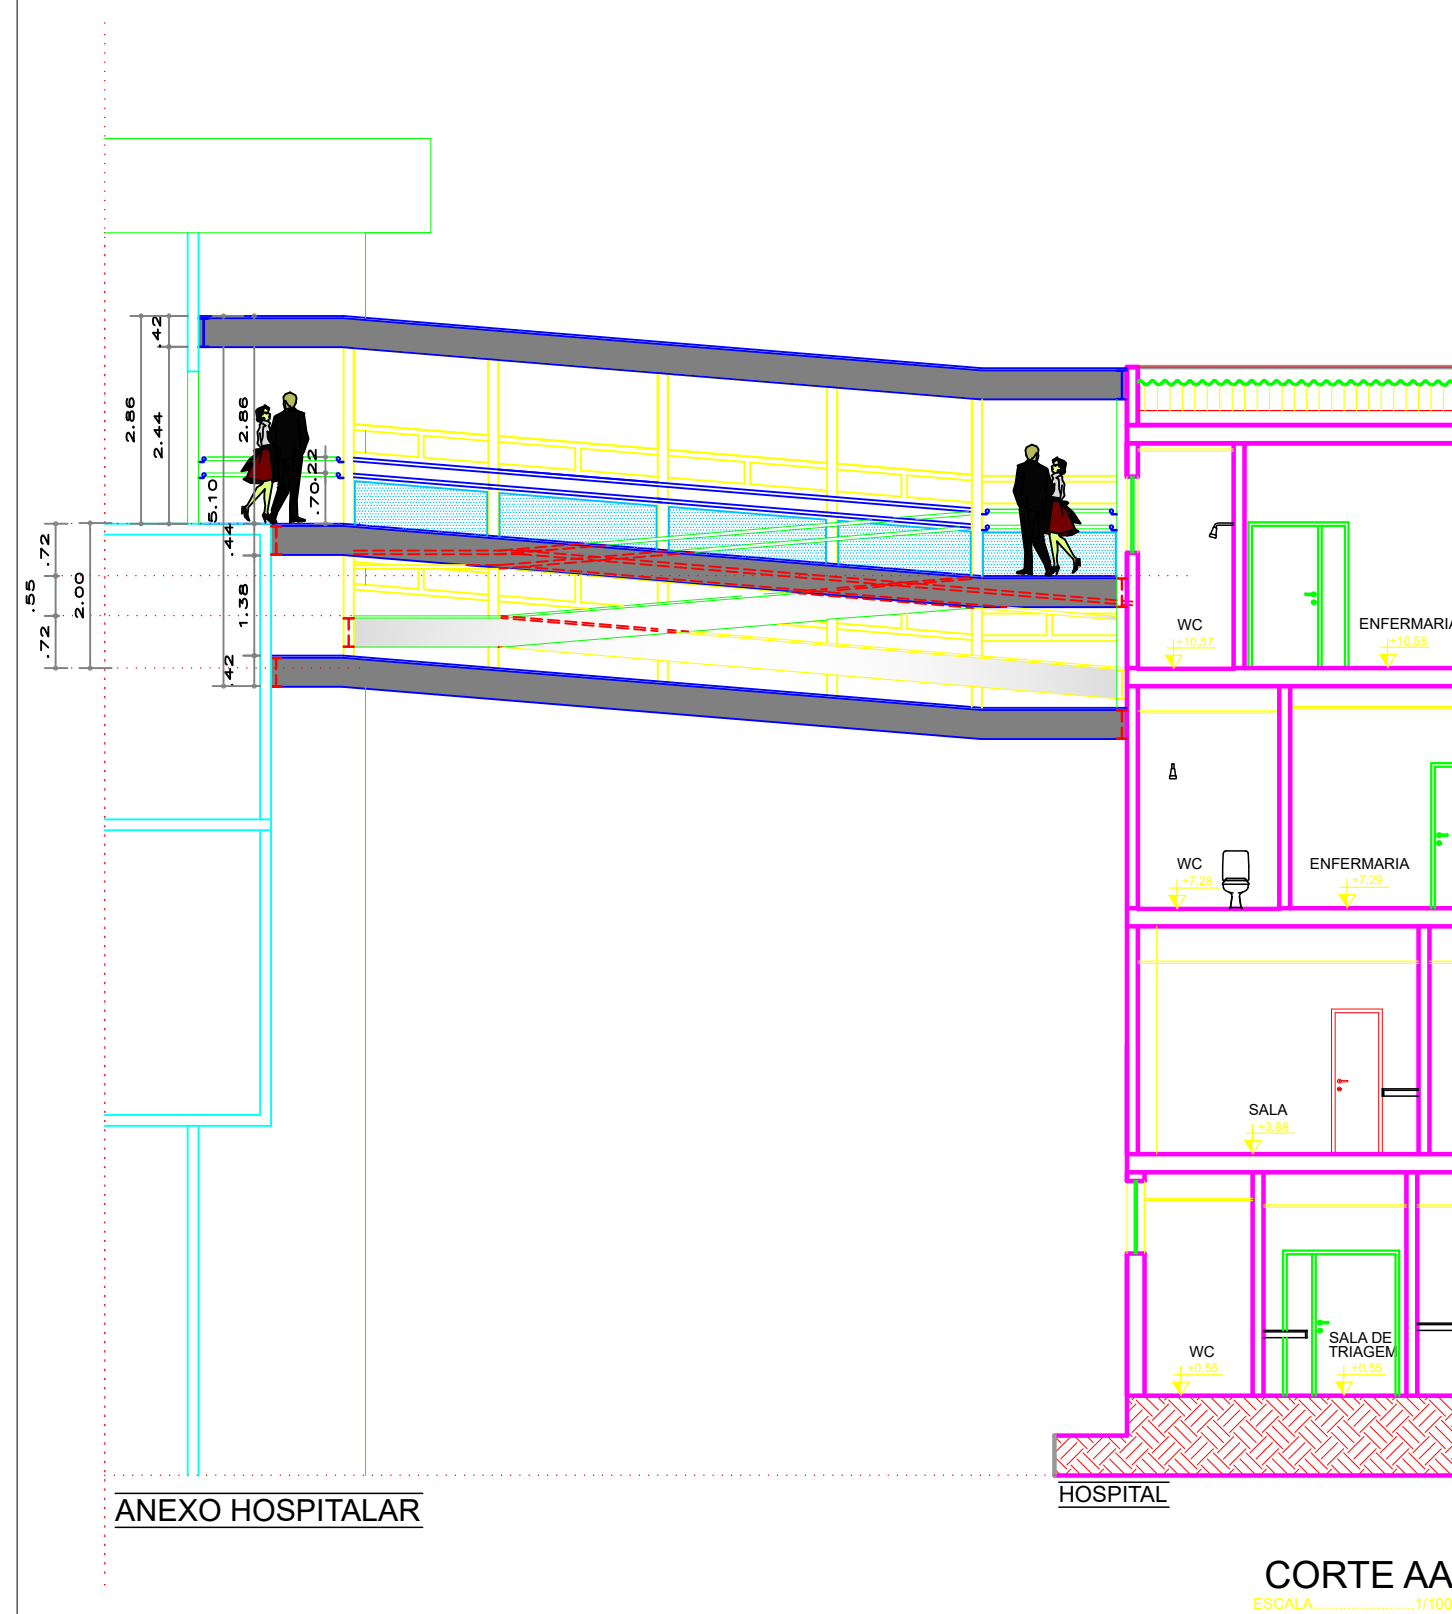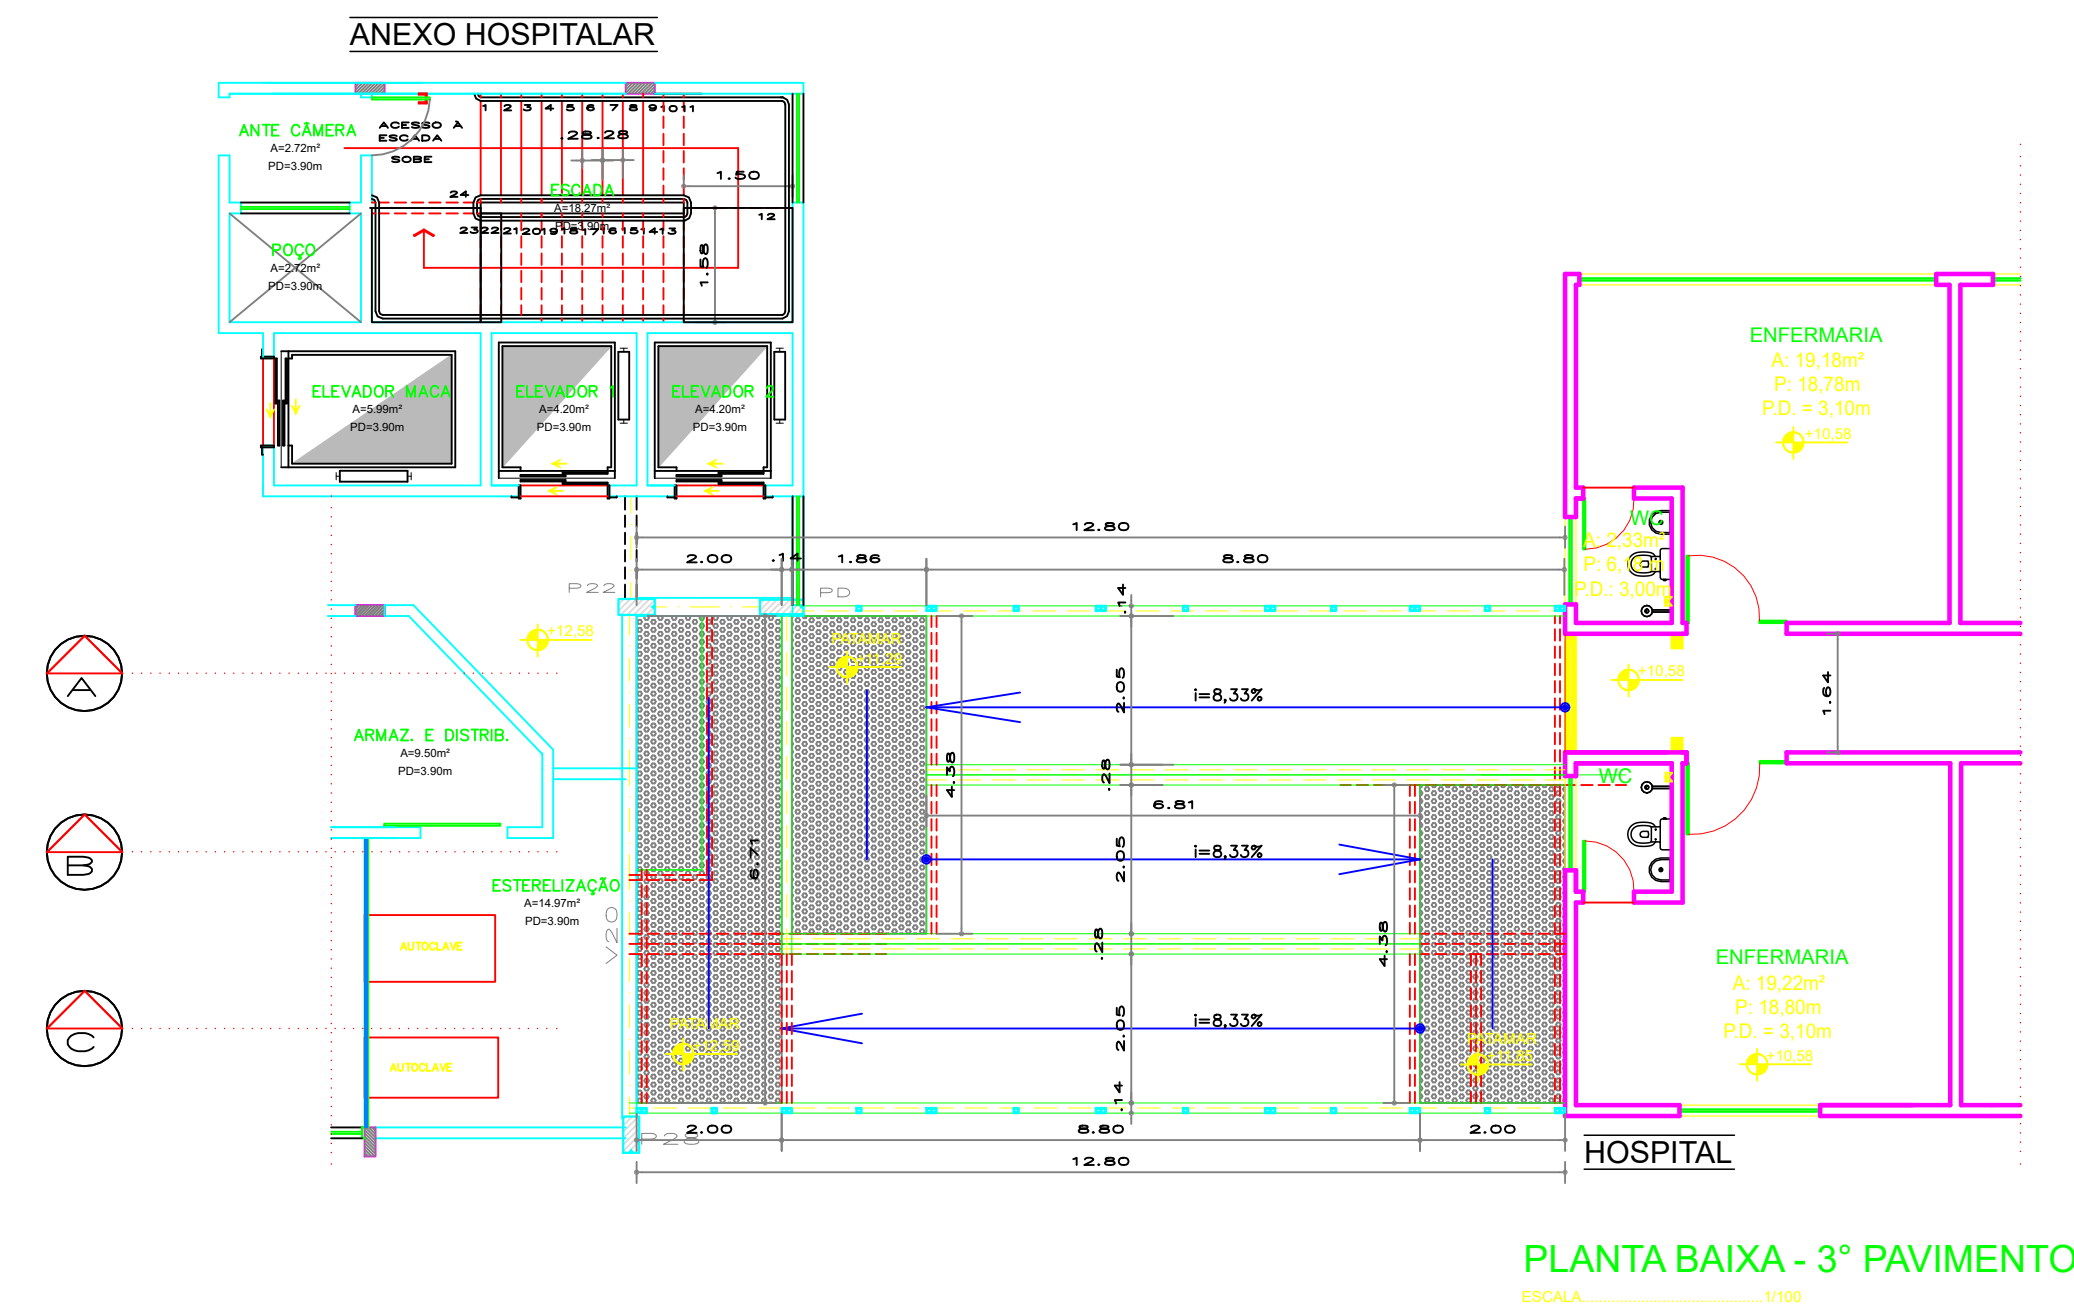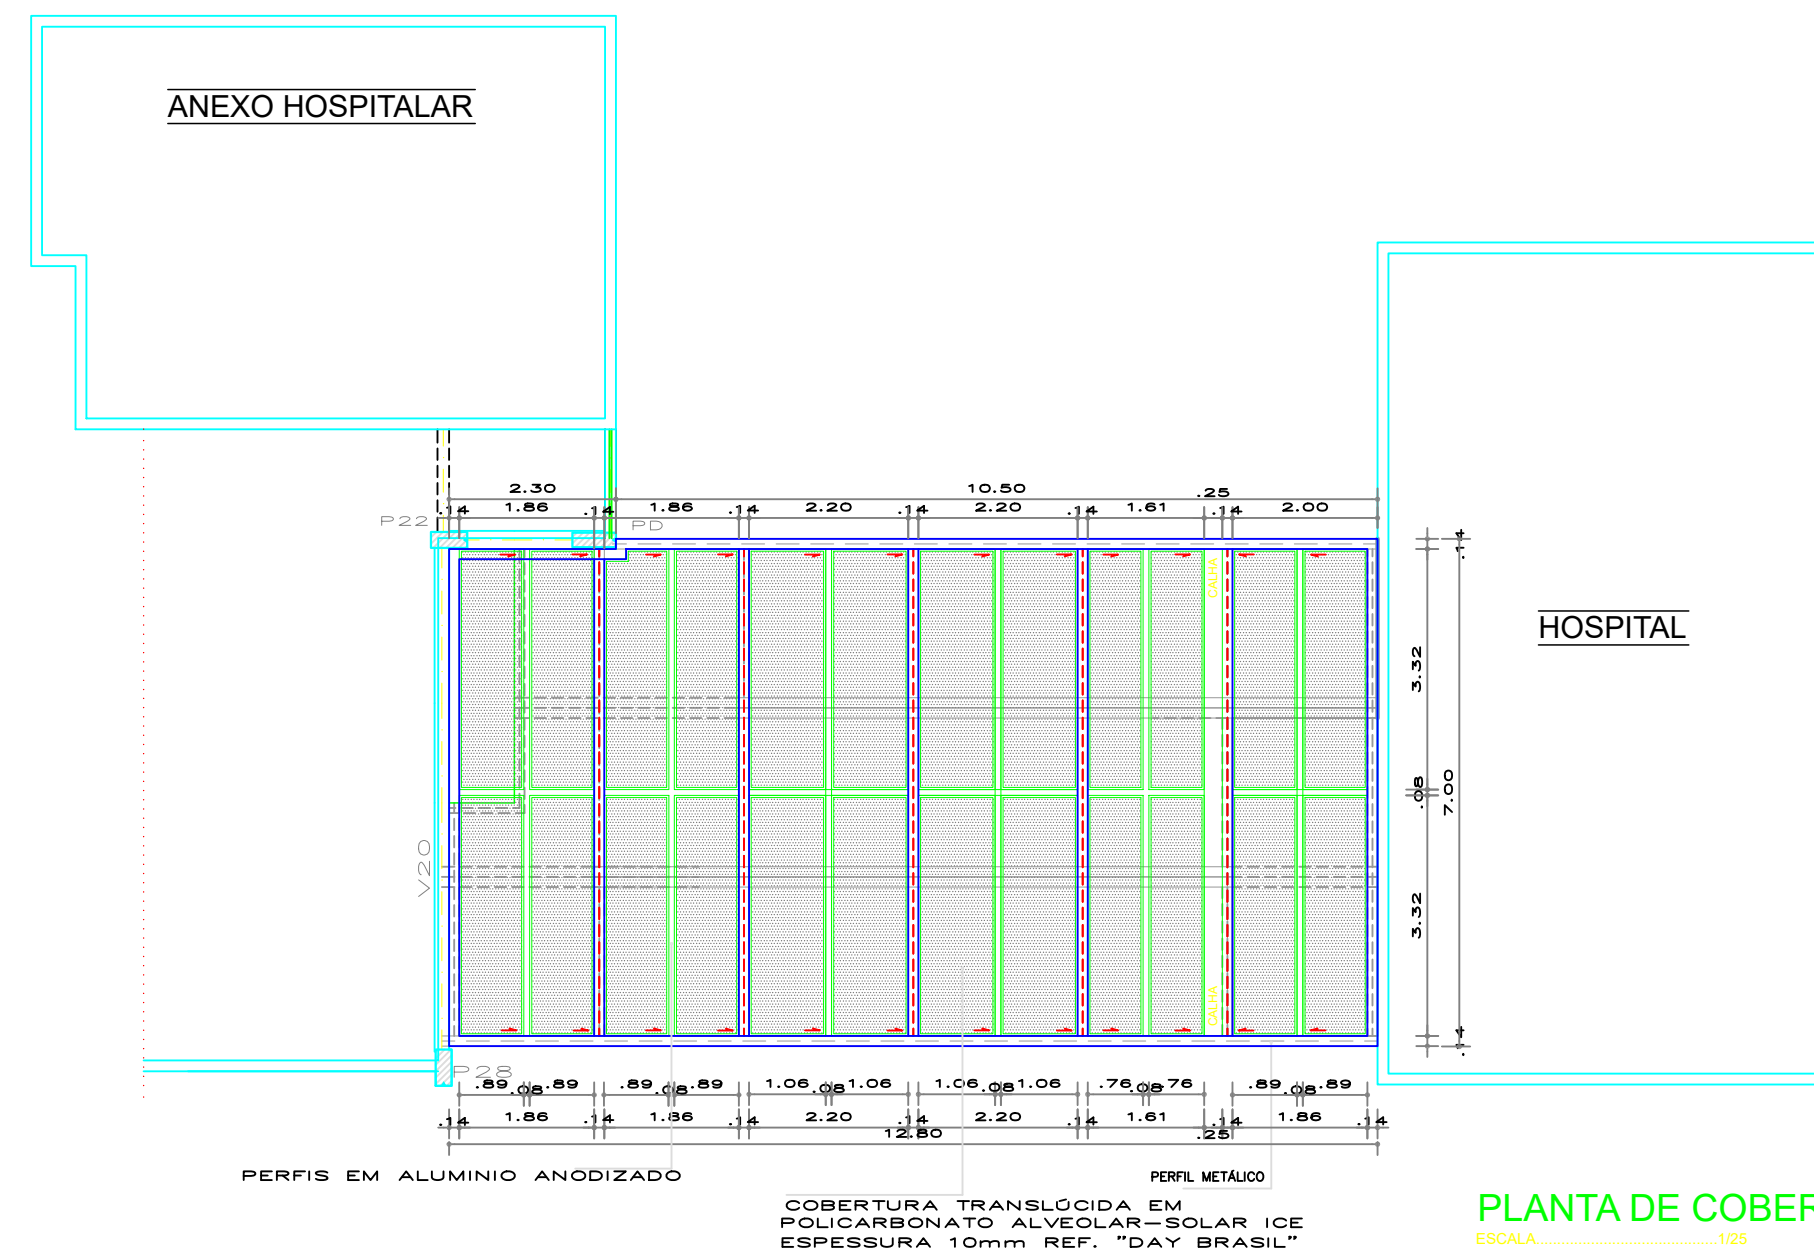

Nº REVISÃO	DESCRIÇÃO	REVISADO POR	DATA



UNIVERSIDADE FEDERAL DE SERGIPE
PREFEITURA DO CAMPUS UNIVERSITÁRIO
DEPARTAMENTO DE OBRAS E FISCALIZAÇÃO

DIVISÃO DE PROJETOS
 Av. Marechal Rondon, s/n Jardim Rosa Elze CEP 49100-000
 São Cristóvão-SE
 Telefone: (79) 2105-6951 E-mail: dipro@ufs.br

ARQUITETA: JULIANA BRANDÃO PEREIRA DE SOUZA				CAU A33916-7
RESP. TÉCNICO	DATA	CREA	VISTO	SE
RESP. TÉCNICO	DATA	CREA	VISTO	SE
RESP. TÉCNICO	DATA	CREA	VISTO	SE
RESP. TÉCNICO	DATA	CREA	VISTO	SE

PROJETO

ANEXO HOSPITALAR - HOSPITAL UNIVERSITÁRIO

PROJETO DA PASSARELA

RUA CLAUDIO BATISTA, N°505, BAIRRO PALESTINA - ARACAJU - SE

DATA NOV./16	PROJETO	N° 01	
ESCALA 1: 25	DESENHO	REV 02	FOLHA 02/02