




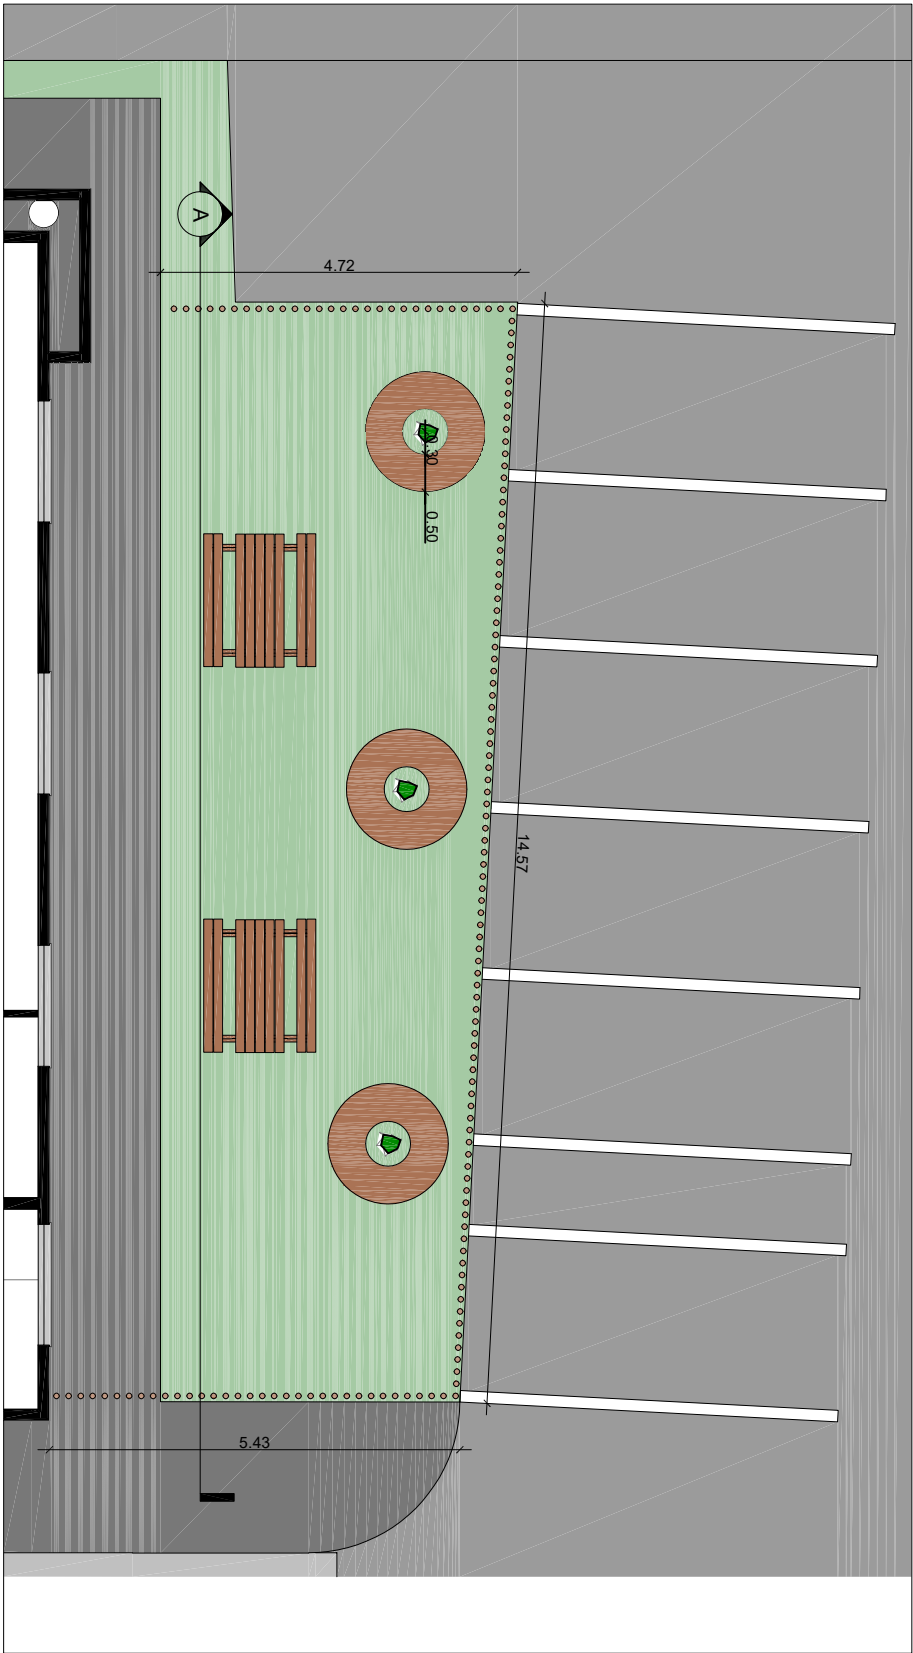

1
ÁREA DE CONVIVÊNCIA
1 : 100

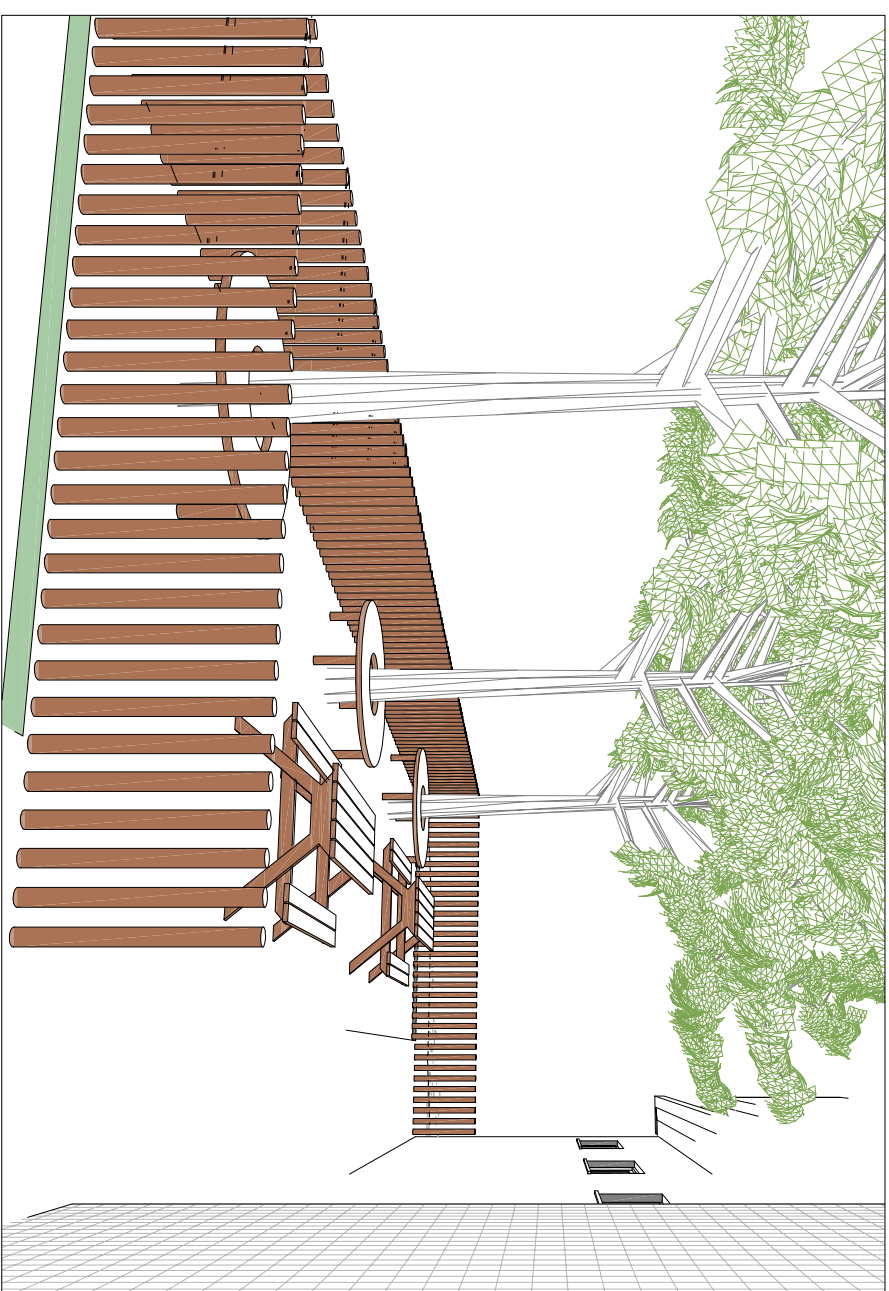

2
PERSPECTIVA

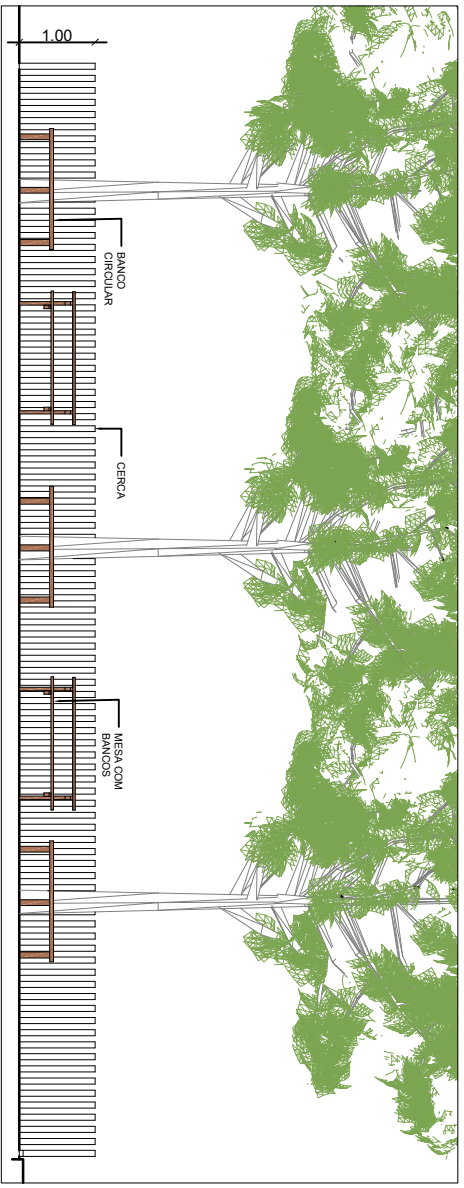

3
CORTE A
1 : 100