INSTALAÇÕES AF e AQ

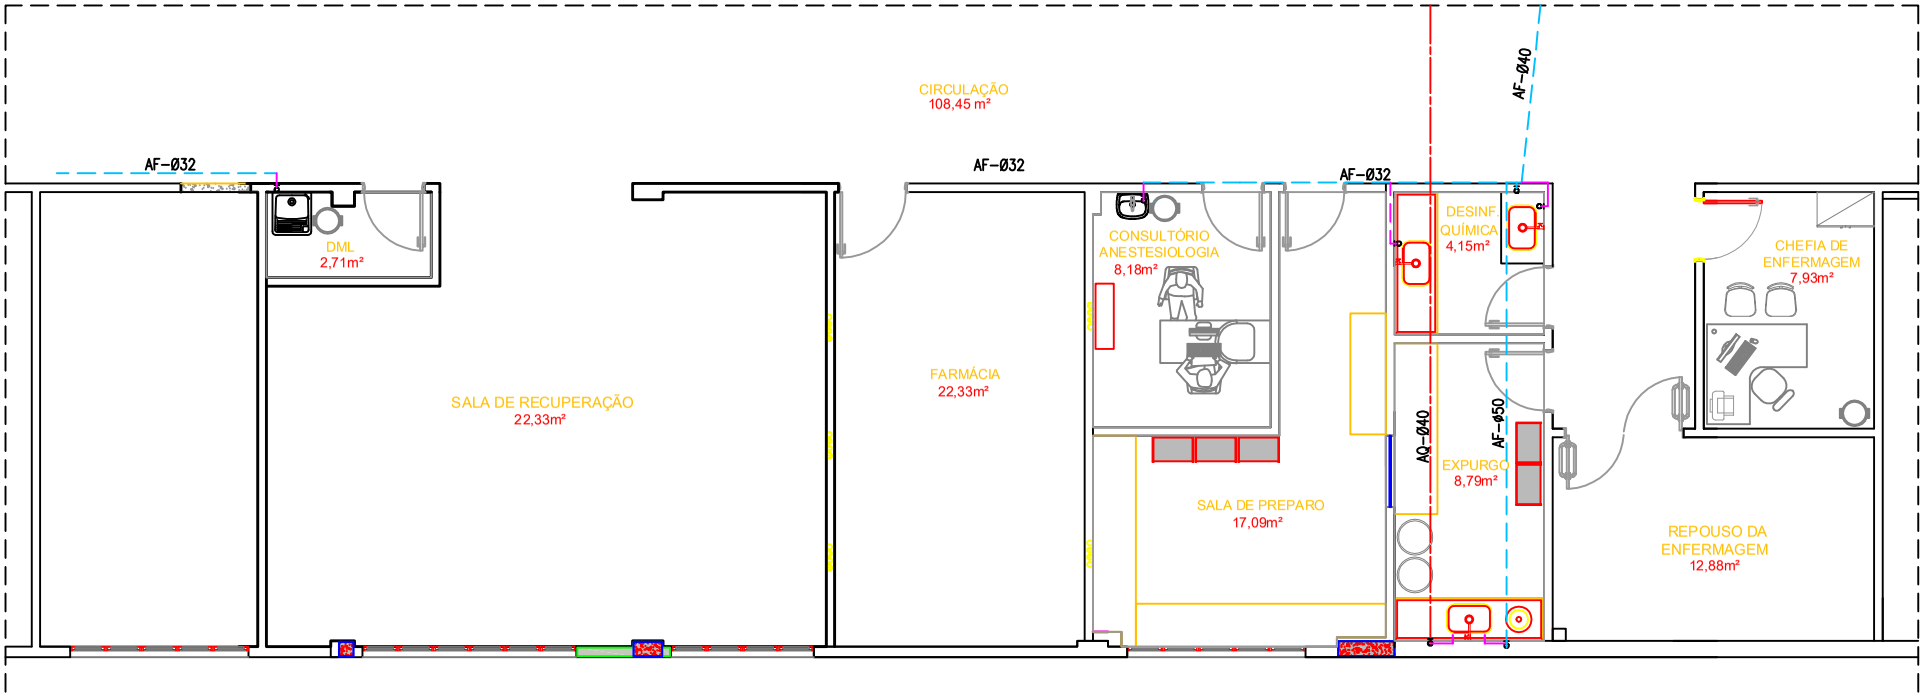

PLANTA BAIXA - LAYOUT
ESCALA 1/75

LEGENDA

- TUBULAÇÃO EXISTENTE
- TUBULAÇÃO A EXECUTAR

Hospital Universitário Cassiano Antônio Moraes - HUCAM

TÍTULO:	PROJETO DE REFORMA - CAM
ETAPA:	PROJETO BÁSICO - ÁGUA FRIA E ÁGUA QUENTE
CONTEÚDO:	PLANTAS BAIXAS
ESCALA:	INDICADA
DATA:	MAR/2026
AUTOR DO PROJETO:	DAVID LUSTOSA
PRANCHA:	01/01

Hospital Universitário Cassiano Antônio Moraes

EBSERH HOSPITAIS UNIVERSITÁRIOS FEDERAIS

DIREITOS RESERVADOS (LEI FEDERAL 9.610 DE 19/12/1998).
A REPRODUÇÃO OU EXECUÇÃO TOTAL OU PARCIAL DESTE PROJETO, SEM PRÉVIA AUTORIZAÇÃO, SUJEITA O RESPONSÁVEL ÀS MEDIDAS LEGAIS CABÍVEIS.