


PENA	ESP.	COR
VERMELHO	0.10	7
AMARELO	0.20	7
VERDE	0.30	7
CIANO	0.40	7
AZUL	0.50	7
MAGENTA	0.60	7
BRANCO	0.15	7
8	0.10	8
9	0.10	9
10	0.10	1
20	0.15	20
50	0.15	50
82	0.15	82
160	0.15	160
DEMÁS CORES	0.10	7

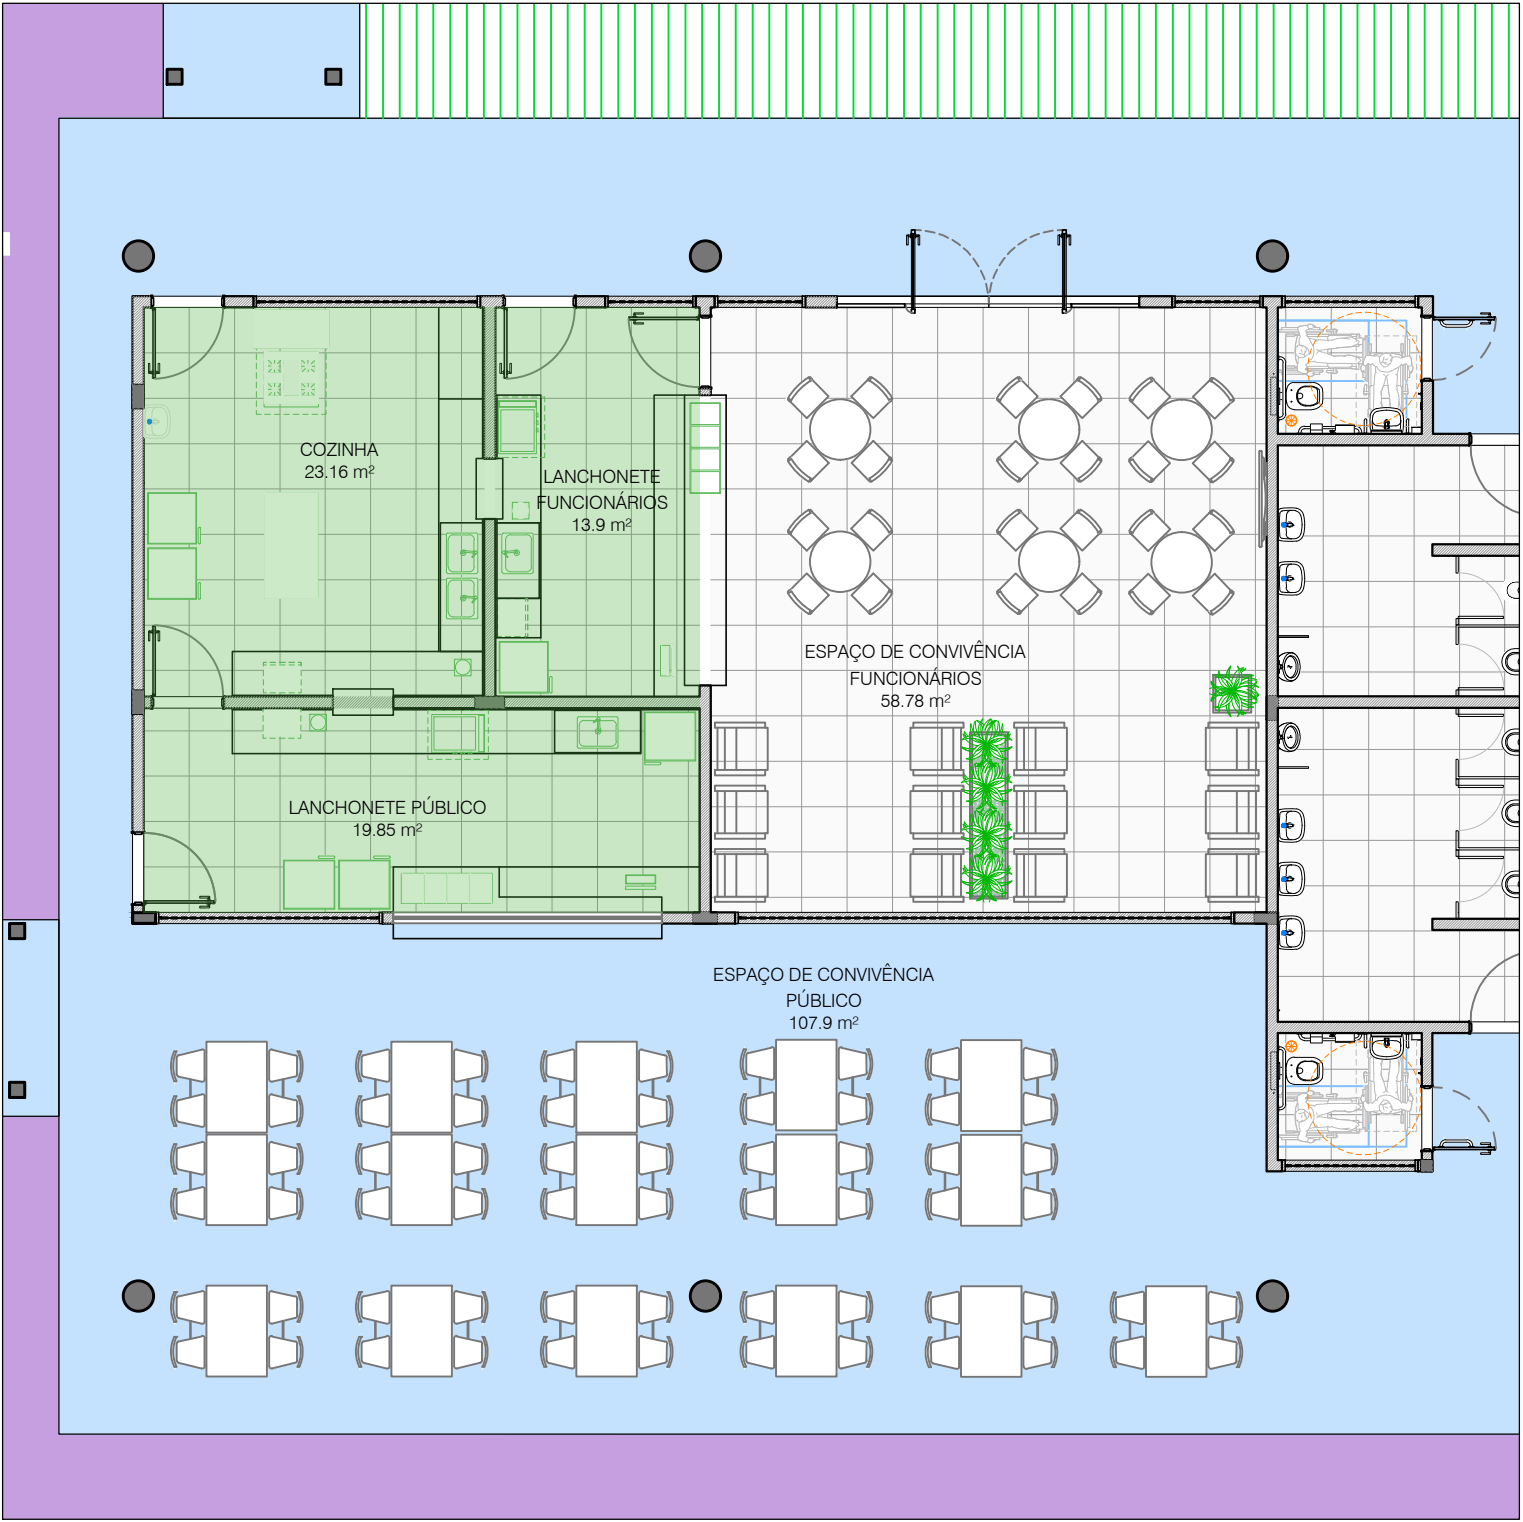

01 PLANTA DE LAYOUT - SUGESTIVO
ESCALA 1/100

PRANCHA: A3 (297x420mm)



Hospital
Universitário



EBSERH

Hospital Universitário da Universidade Federal do Piauí

Campus Universitário Petrônio Portela - Bairro Ininga Telefone (086) 3228 5345 CEP 64049-550 Teresina - PI

Proposta de Layout da Lanchonete do Centro de Convivência do HU-UFPI

Etapas: Estudo Preliminar

Conteúdo: Planta de Layout - Sugestivo

Projetista: Arq. Keila de Araujo Carvalho - CAU nº A188589-8

Escala: 1/100

Revisão: 00

Folha : 01/01

Área: Indicada

Data: 10/2024