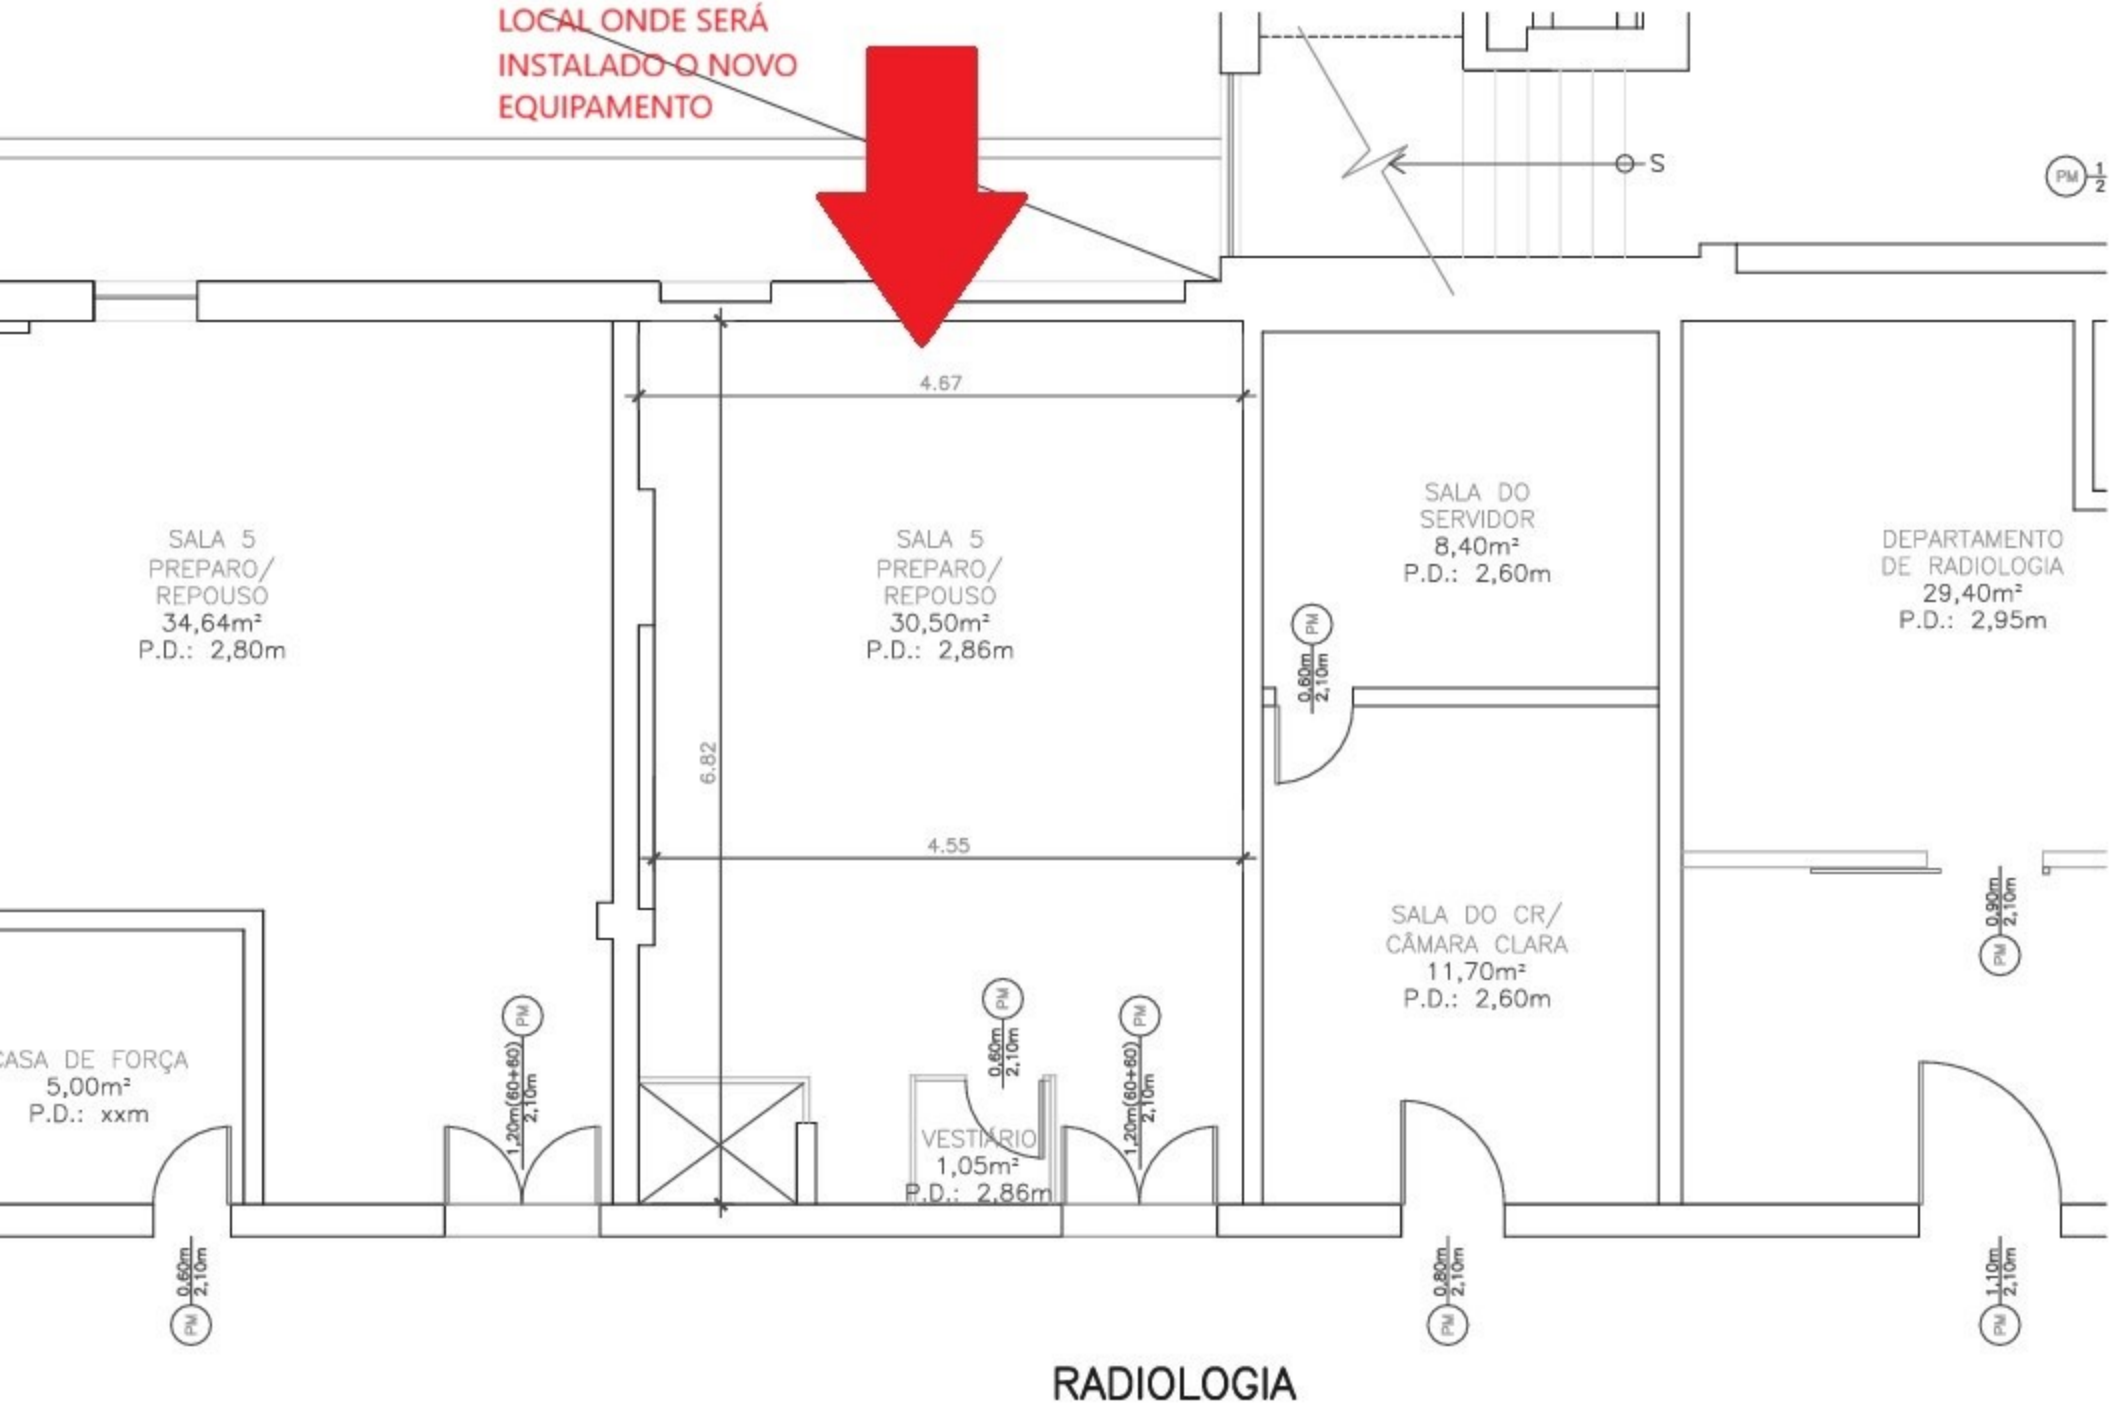
LOCAL ONDE SERÁ
INSTALADO O NOVO
EQUIPAMENTO
S
PM 1/2
4.67
6.82
4.55
SALA 5
PREPARO/
REPOUSO
34,64m²
P.D.: 2,80m
SALA 5
PREPARO/
REPOUSO
30,50m²
P.D.: 2,86m
SALA DO
SERVIDOR
8,40m²
P.D.: 2,60m
DEPARTAMENTO
DE RADIOLOGIA
29,40m²
P.D.: 2,95m
SALA DO CR/
CÂMARA CLARA
11,70m²
P.D.: 2,60m
CASA DE FORÇA
5,00m²
P.D.: xxm
VESTIÁRIO
1,05m²
P.D.: 2,86m
PM 0,60m 2,10m
PM 1,20m(60+60) 2,10m
PM 0,90m 2,10m
PM 0,80m 2,10m
PM 1,10m 2,10m

RADIOLOGIA