
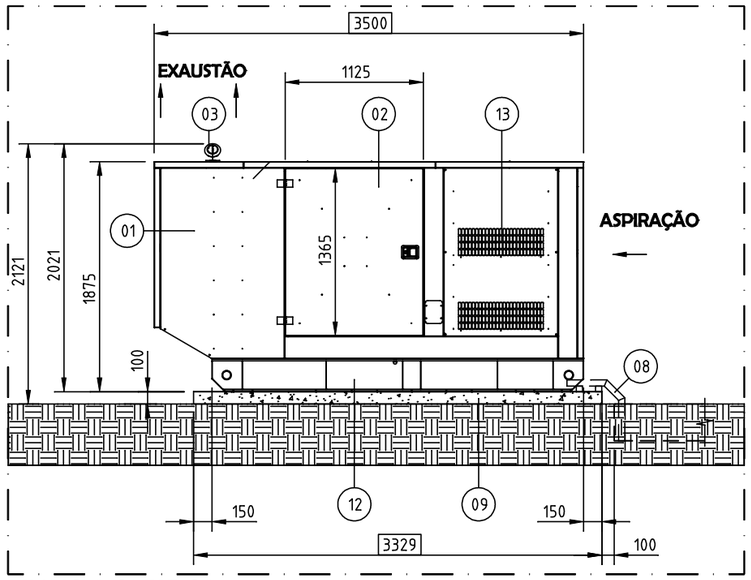




## VISTA LATERAL

[VISTA LATERAL DO CONTÊINER SSL 260kVA]
[ESCALA INDICADA NO SELO DO DESENHO]

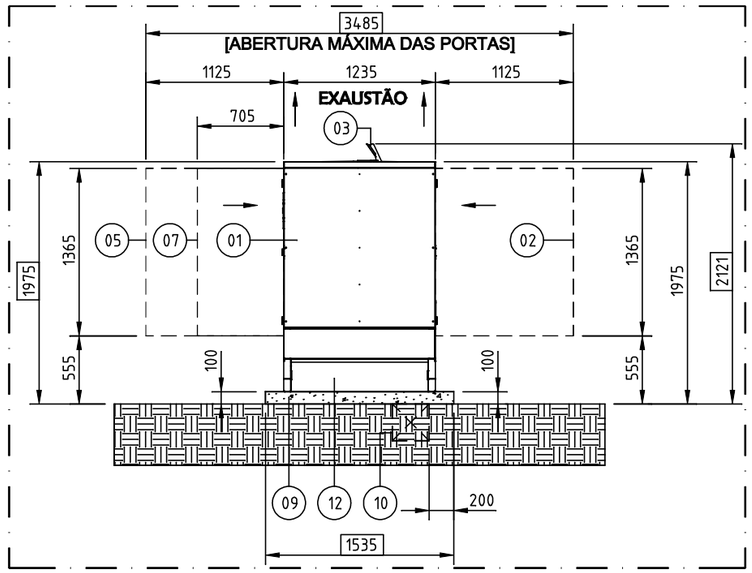


## VISTA FRONTAL

[VISTA FRONTAL DO CONTÊINER SSL 260kVA]
[ESCALA INDICADA NO SELO DO DESENHO]

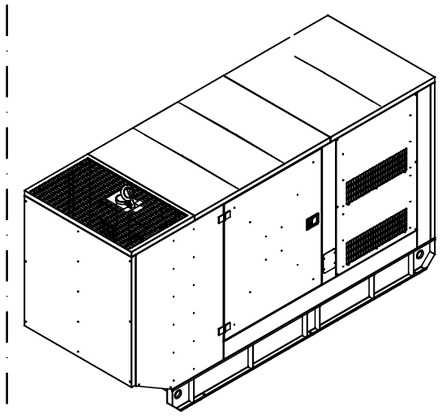


## VISTA ISOMÉTRICA


[VISTA ISOMÉTRICA DO CONTÊINER SSL 260kVA]
[DESENHO SEM ESCALA]

## DIAGRAMA DE ESFORÇOS

(DESENHO SEM ESCALA)


CARGA POR APOIO

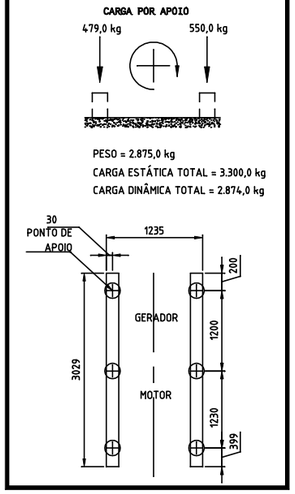

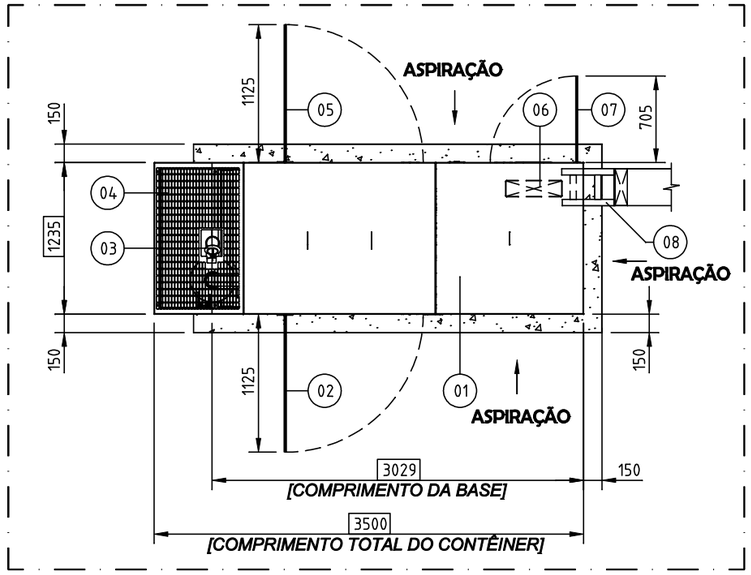
## PLANTA BAIXA

[VISTA SUPERIOR DO CONTÊINER SSL 260kVA]
[ESCALA INDICADA NO SELO DO DESENHO]

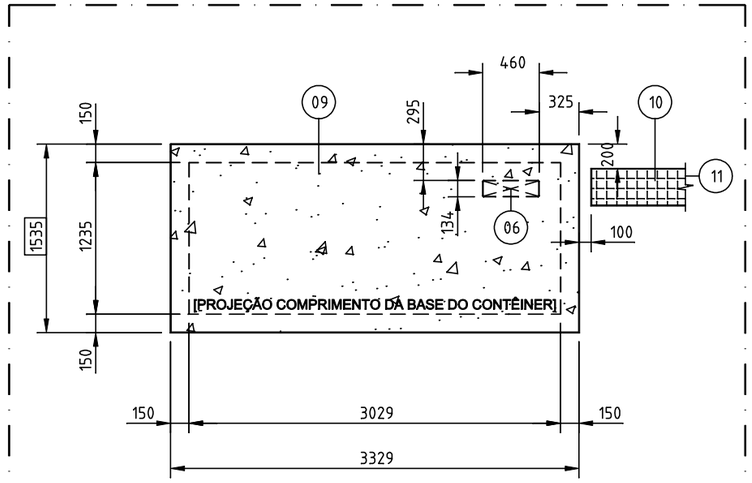


## PLANTA BAIXA/ CIVIL

[ADEQUAÇÕES CIVIS - A CARGO DO CLIENTE]
[ESCALA INDICADA NO SELO DO DESENHO]

## DESCRIÇÃO DOS ITENS DE PROJETO DE INSTALAÇÃO

| | |
|---|---|
| 01 | CONTÊINER SSL 260kVA – 1235mm(L) x 3500mm(C) x 2021mm(A) |
| 02 | PROJEÇÃO DA PORTA DE ACESSO AO INTERIOR DO CONTÊINER - L=1125mm |
| 03 | SAÍDA DA TUBULAÇÃO DO ESCAPAMENTO COM TAMPA OSCILANTE Ø4" |
| 04 | ABERTURA SUPERIOR NO CONTÊINER PARA EXAUSTÃO |
| 05 | PROJEÇÃO DA PORTA DE ACESSO AO INTERIOR DO CONTÊINER - L=1125mm |
| 06 | PROJEÇÃO DA ABERTURA INFERIOR PARA SAÍDA DE CABOS DO CONTÊINER |
| 07 | PORTA DE L=705mm – ACESSO AO QUADRO DE COMANDO QCA/QTA |
| 08 | RACK/ LEITO METÁLICO PARA DESCIDA CABOS - L=300mm - [A CARGO DO CLIENTE] |
| 09 | BASE NIVELADA E ESTRUTURADA PARA CONTÊINER - VER NOTA 2 E DIAGRAMA DE ESFORÇOS |
| 10 | CANALETA PARA CABOS COM PROTEÇÃO MECÂNICA - 300x300mm (LxA) - VER DIP0200C |
| 11 | ENCAMINHAR ATÉ O Q.G.B.T DO CLIENTE |
| 12 | RECIPIENTE PARA CONSUMO DE COMBUSTÍVEL DIÁRIO – 200 LITROS |
| 13 | PROJEÇÃO DAS ABERTURAS LATERAIS E POSTERIOR PARA ASPIRAÇÃO |

## NOTAS:

1. ESTE LAYOUT DE INSTALAÇÃO É ORIENTATIVO.
2. O PISO ESTRUTURADO DEVERÁ SER PERFEITAMENTE NIVELADO PARA RECEBER O CONTÊINER.
3. ÁREA TOTALMENTE ABERTA E VENTILADA EM TORNO DO CONTÊINER.
4. AS ABERTURAS NA ALVENARIA DESTINADAS A PASSAGEM DE CABOS, ELETRODUTOS E TUBULAÇÕES DEVERÃO SER VEDADAS APÓS A INSTALAÇÃO DOS MESMOS.
5. CABOS DE COMANDO E SINAL, QUANDO JUNTOS AOS CABOS DE FORÇA, DEVERÃO SER TUBULADOS EM ELETRODUTO METÁLICO FLEXÍVEL ATERRADOS.
6. ESTE LAYOUT DEVE SER INCLUÍDO NO PPCI (PLANO DE PREVENÇÃO E PROTEÇÃO CONTRA INCÊNDIO).
7. FICA A CARGO DO CLIENTE:
   × PONTOS DE ILUMINAÇÃO E PONTOS DE TOMADAS;
   × PONTO DE ÁGUA NA PARTE EXTERNA DA SALA PARA ABASTECIMENTO DOS RADIADORES

⏚ PONTO DE ATERRAMENTO.

| REV. | EMIS. | DATA | DESENHO | PROJETO | REVISÃO | APROVAÇÃO | RESP.TEC. | DESCRIÇÃO |
|---|---|---|---|---|---|---|---|---|
| 00 | PI | 21/08/2023 | RAFAEL C. | RAFAEL C. | F.MALGAREZI | M.MEIRELES | ZENON M. | EMISSÃO INICIAL |

CC CONFORME COMENTARIOS
CF CONFORME FABRICADO
CI CONFORME INSTALADO
CT CERTIFICADO
DE DETALHAMENTO
OC ORÇAMENTO
PA PARA APROVAÇÃO
PI PARA INSTALAÇÃO
PR PRELIMINAR

EMISSÕES PADRONIZADAS

STEMAC GRUPOS GERADORES
WWW.STEMAC.COM
FONE:(51) 2131-3800

| | | | |
|---|---|---|---|
| CLIENTE: STEMAC S.A GRUPOS GERADORES | | PEDIDO: | DATA:21/08/2023 |
| OBRA: SALA PADRÃO – LINHA SPRINT | | EDV: | ESCALA: 1/50 |
| TÍTULO: LAYOUT DE INSTALAÇÃO PARA 1x CONTÊINER SINGELO "SSL" – 260kVA<br>LINHA: SPRINT – MOTOR: BAUDOUIN – GERADOR: WEG – CONTÊINER SUPER SILENCIADO LEVE "SSL" | | | UNIDADE: mm |
| | | | PAGINA: 01 de 01 |
| Nº STEMAC: 0260-BAU-GTA252-SSL-SPRINT | DES.REF.: 00058005905298_15/08/2023 | CÓD. STEMAC: | FORMATO: A3 |

Este documento é de propriedade exclusiva da STEMAC S/A. O uso indevido e/ou não autorizado está previsto em lei.