
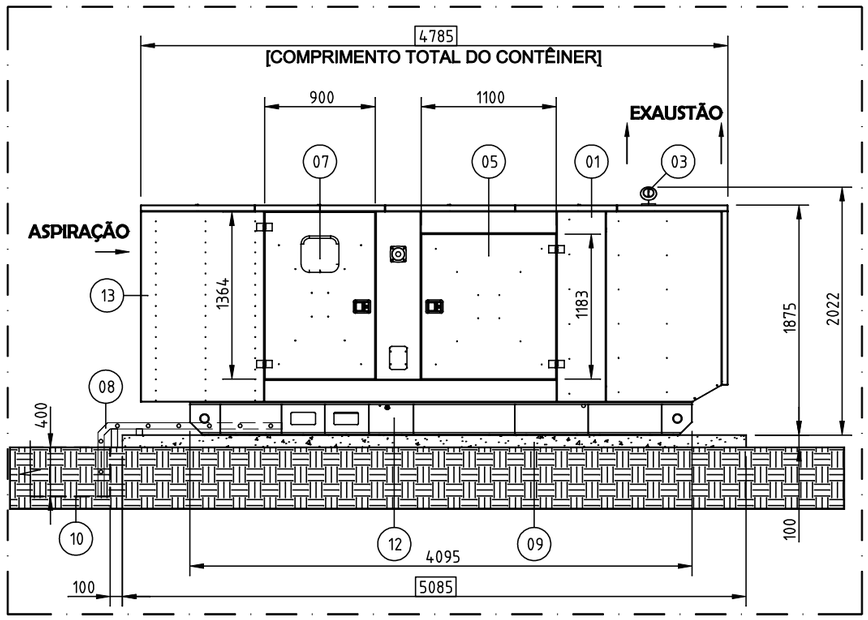



VISTA LATERAL


[VISTA LATERAL DO CONTÊINER SSL 315kVA]
[ESCALA INDICADA NO SELO DO DESENHO]

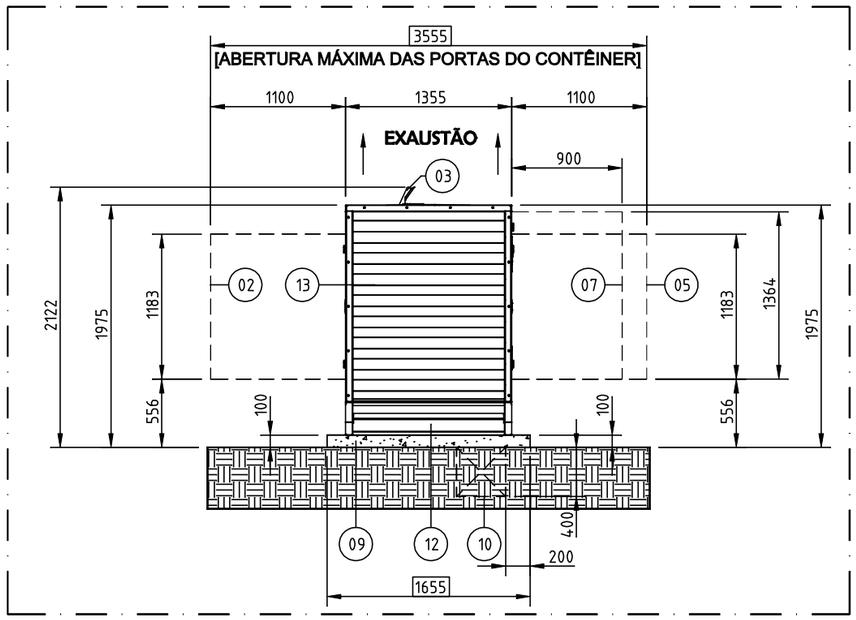

VISTA POSTERIOR


[VISTA POSTERIOR DO CONTÊINER SSL 315kVA]
[ESCALA INDICADA NO SELO DO DESENHO]

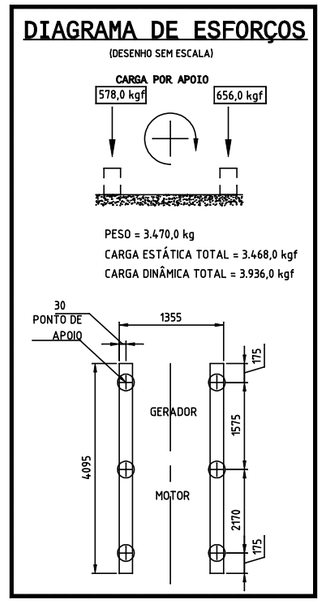

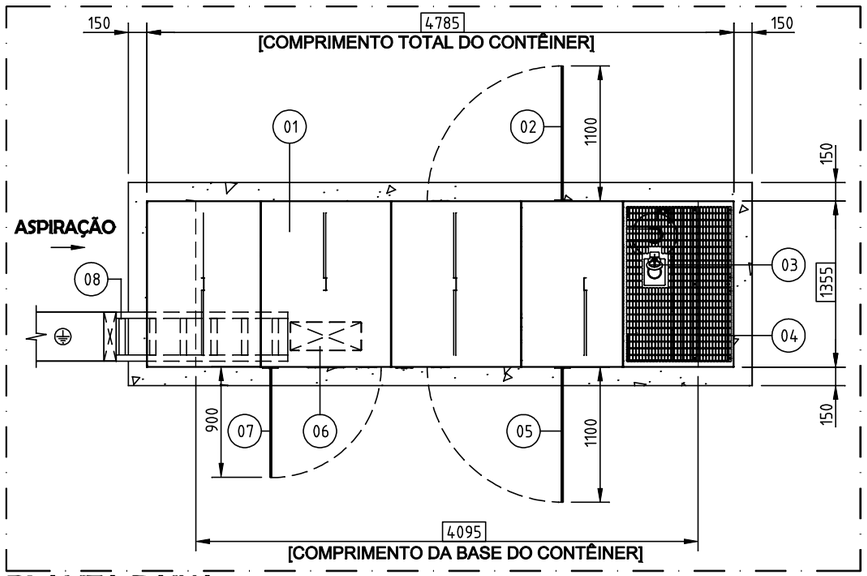

PLANTA BAIXA

[VISTA SUPERIOR DO CONTÊINER SSL 315kVA]
[ESCALA INDICADA NO SELO DO DESENHO]

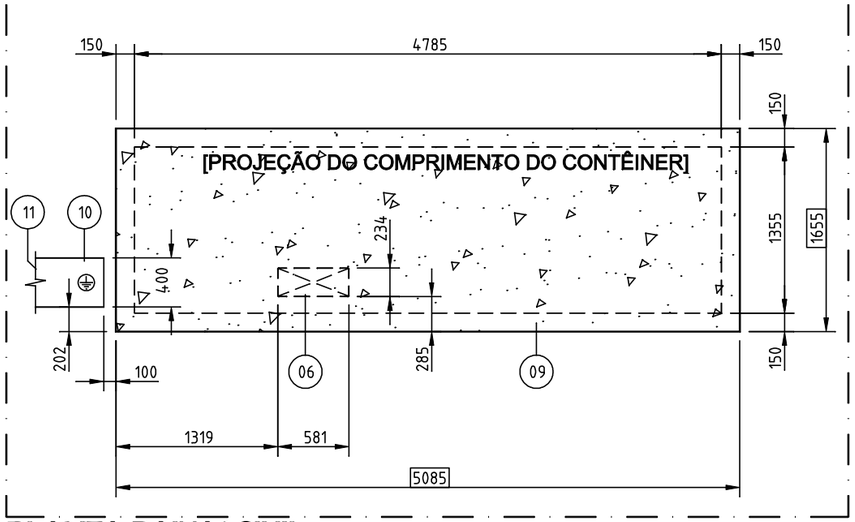

PLANTA BAIXA/ CIVIL

[ADEQUAÇÕES CIVIS - A CARGO DO CLIENTE]
[ESCALA INDICADA NO SELO DO DESENHO]

DESCRIÇÃO DOS ITENS DE PROJETO DE INSTALAÇÃO

01	CONTÊINER "SSL" 315kVA - 1355mm(L) x 4785mm(C) x 2022mm(A)
02	PROJEÇÃO PORTA - L=1100mm - DE ACESSO LATERAL AO INTERIOR DO CONTÊINER
03	SAÍDA DA TUBULAÇÃO DO ESCAPAMENTO COM TAMPA OSCILANTE Ø4"
04	ABERTURA SUPERIOR NO CONTÊINER PARA SAÍDA DO AR QUENTE/ EXAUSTÃO
05	PROJEÇÃO PORTA - L=1100mm - ACESSO LATERAL AO INTERIOR DO CONTÊINER
06	PROJEÇÃO DA ABERTURA INFERIOR PARA SAÍDA DE CABOS DO CONTÊINER
07	PORTA DE L=900mm PARA O ACESSO AO QUADRO DE COMANDO QCA/QTA
08	RACK/ LEITO METÁLICO PARA DESCIDA CABOS - L=400mm - [A CARGO DO CLIENTE]
09	BASE NIVELADA E ESTRUTURADA PARA CONTÊINER - VER NOTA 2 E DIAGRAMA DE ESFORÇOS
10	CANALETA PARA CABOS COM PROTEÇÃO MECÂNICA - 400x400mm (LxA) - VER DIP0200C
11	ENCAMINHAR ATÉ O Q.G.B.T DO CLIENTE
12	RECIPIENTE PARA O CONSUMO DIÁRIO DE COMBUSTÍVEL - 200 LITROS
13	ATENUADOR DE ASPIRAÇÃO PARA ENTRADA/ TOMADA DE AR NO CONTÊINER

NOTAS:

1. ESTE LAYOUT DE INSTALAÇÃO É ORIENTATIVO.
2. O PISO ESTRUTURADO DEVERÁ SER PERFEITAMENTE NIVELADO PARA RECEBER O CONTÊINER.
3. ÁREA TOTALMENTE ABERTA E VENTILADA EM TORNO DO CONTÊINER.
4. AS ABERTURAS NA ALVENARIA DESTINADAS A PASSAGEM DE CABOS, ELETRODUTOS E TUBULAÇÕES DEVERÃO SER VEDADAS APÓS A INSTALAÇÃO DOS MESMOS.
5. CABOS DE COMANDO E SINAL, QUANDO JUNTOS AOS CABOS DE FORÇA, DEVERÃO SER TUBULADOS EM ELETRODUTO METÁLICO FLEXÍVEL ATERRADOS.
6. ESTE LAYOUT DEVE SER INCLUÍDO NO PPCI (PLANO DE PREVENÇÃO E PROTEÇÃO CONTRA INCÊNDIO).
7. FICA A CARGO DO CLIENTE:

× PONTOS DE ILUMINAÇÃO E PONTOS DE TOMADAS;
× PONTO DE ÁGUA NA PARTE EXTERNA DA SALA PARA ABASTECIMENTO DOS RADIADORES
⏚ PONTO DE ATERRAMENTO.

REV.	EMIS.	DATA	DESENHO	PROJETO	REVISÃO	APROVAÇÃO	RESP.TEC.	DESCRIÇÃO
00	PI	20/07/2023	RAFAEL C.	RAFAEL C.	FÁBIO M.	MARCELO M.	ZENON M.	EMISSÃO INICIAL

CC CONFORME COMENTARIOS
CF CONFORME FABRICADO
CI CONFORME INSTALADO
CT CERTIFICADO
DE DETALHAMENTO
OC ORÇAMENTO
PA PARA APROVAÇÃO
PI PARA INSTALAÇÃO
PR PRELIMINAR

EMISSÕES PADRONIZADAS

STEMAC GRUPOS GERADORES
WWW.STEMAC.COM
FONE:(51) 2131-3800

CLIENTE: STEMAC S.A GRUPOS GERADORES		PEDIDO:	DATA:20/07/2023
OBRA: CONTÊINER PADRÃO SPRINT		EDV:	ESCALA:1/50
TÍTULO: PROJETO DE INSTALAÇÃO PARA 01x CONTÊINER SINGELO - 315kVA LINHA: SPRINT - MOTOR: BAUDOUIN - GERADOR: WEG - CONTÊINER SUPER SILENCIADO LEVE "SSL"			UNIDADE: mm
			PAGINA: 01 de 01
Este documento é de propriedade exclusiva da STEMAC S/A. O uso indevido e/ou não autorizado está previsto em lei.	Nº STEMAC: 0315-BAU-GTA252-SSL-SPRINT	DES.REF.: 00058805745292_REV00_18/07/2023	CÓD. STEMAC: / FORMATO: A3