



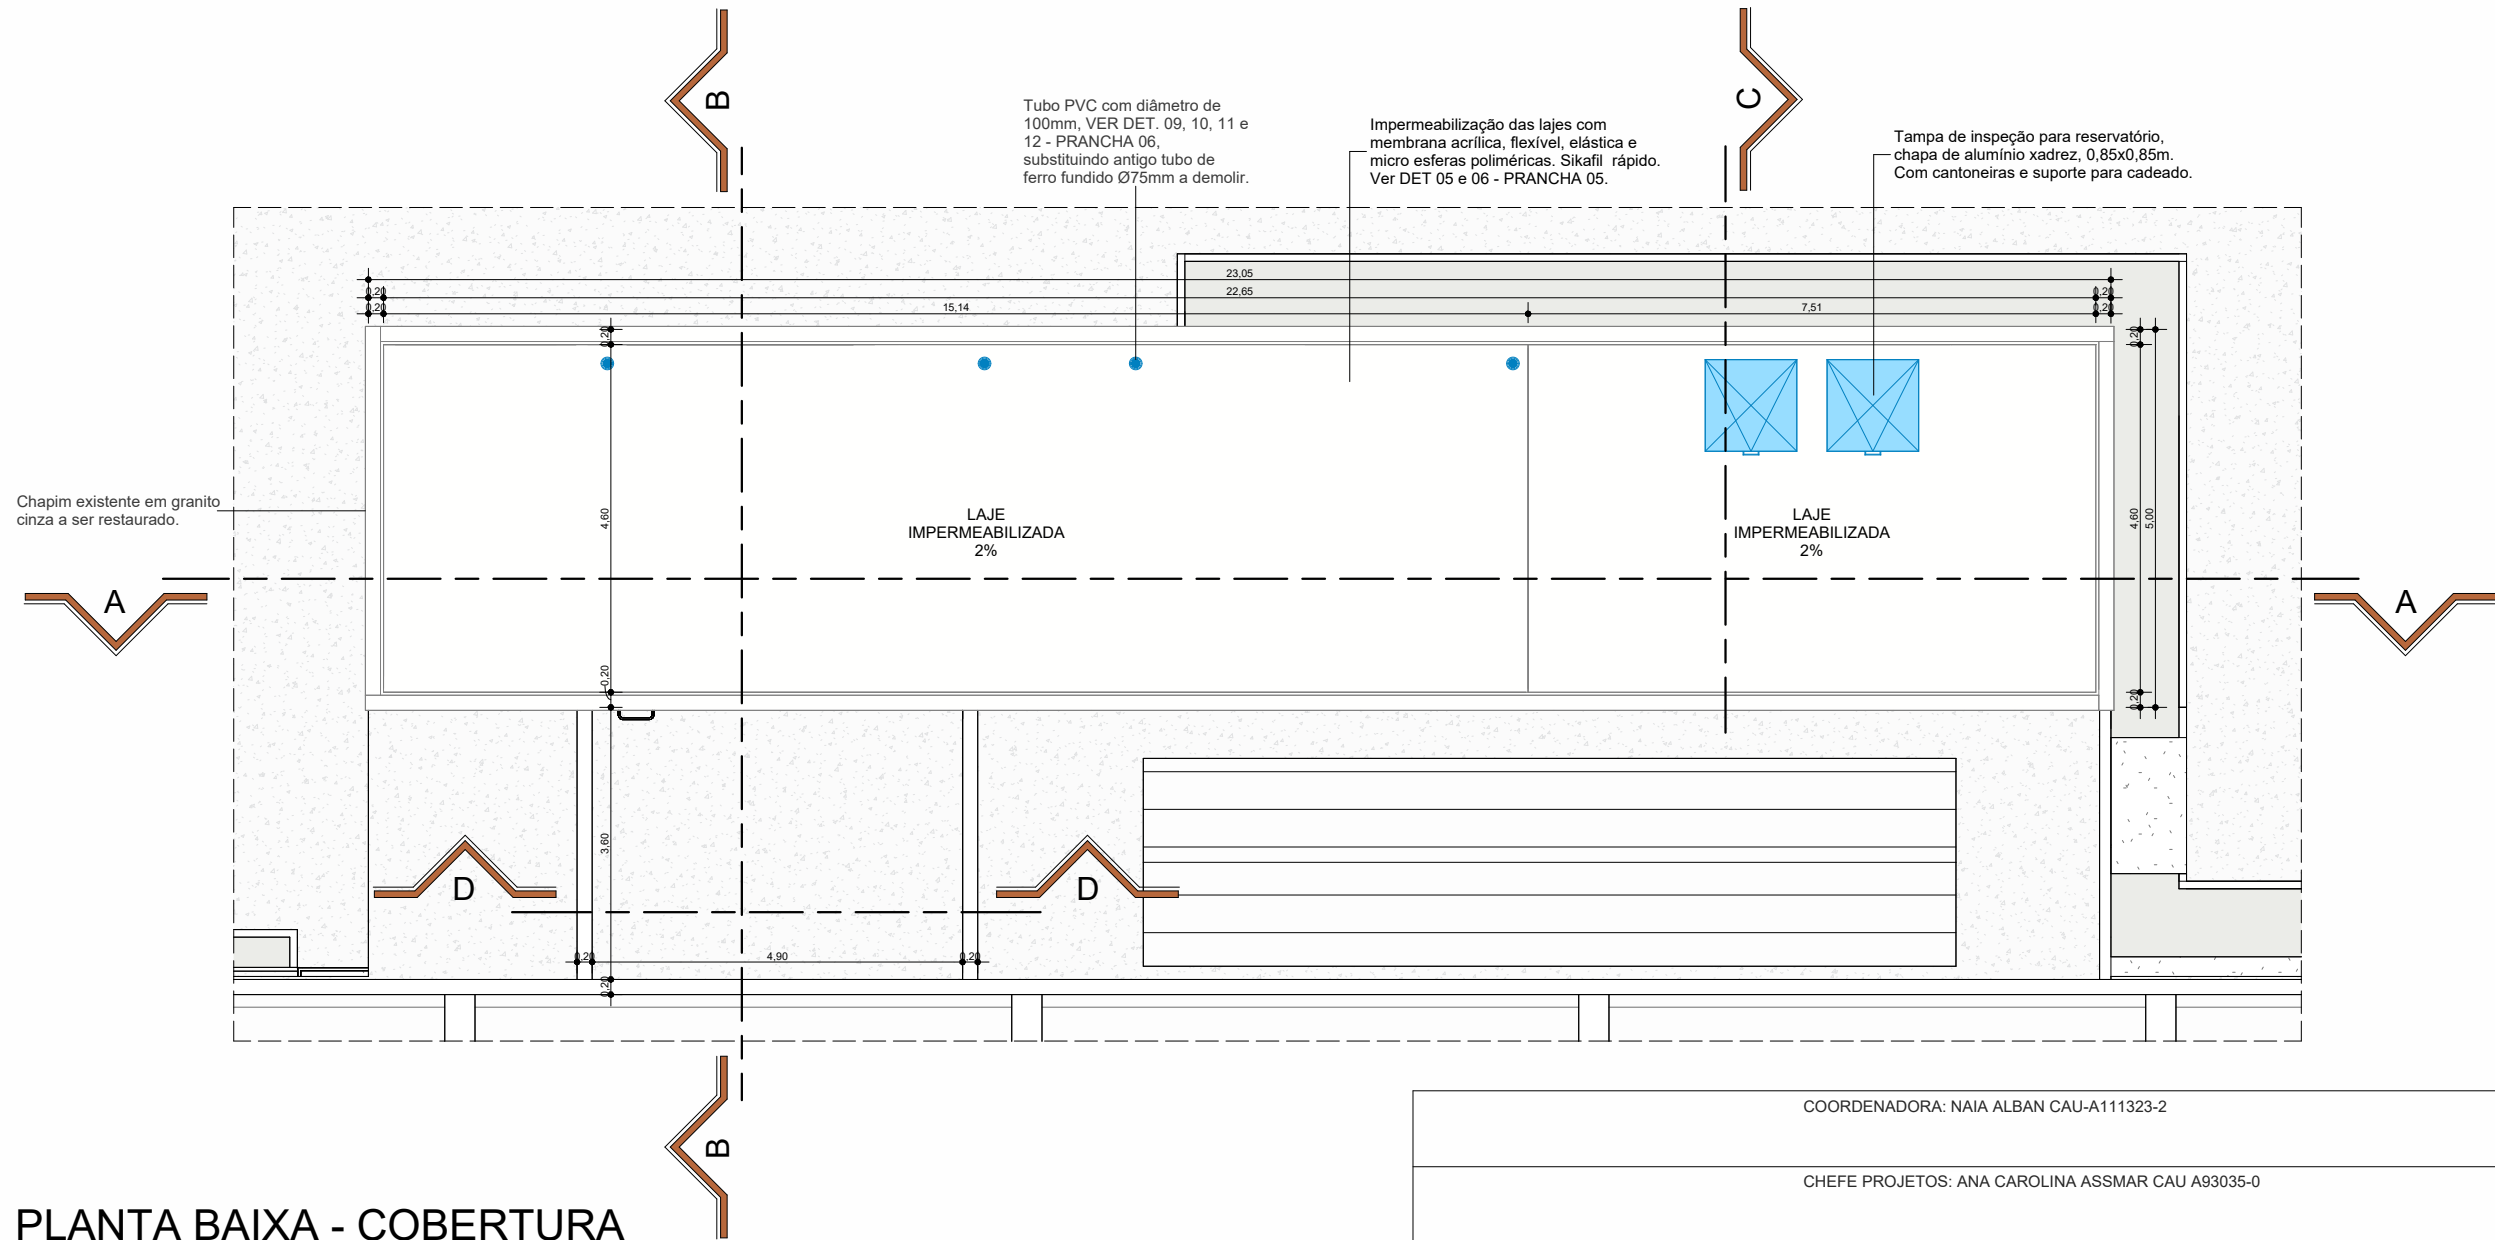

1 PLANTA BAIXA - COBERTURA
ESC: 1 : 100

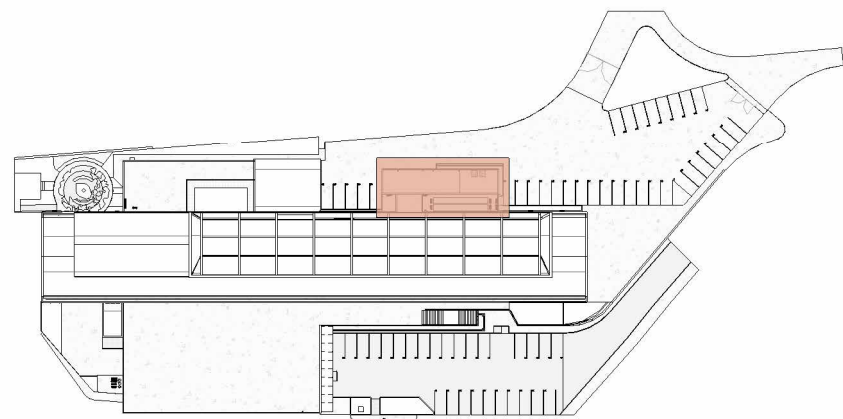

Mapa Chave

COORDENADORA: NAIÁ ALBAN CAU-A111323-2			
CHEFE PROJETOS: ANA CAROLINA ASSMAR CAU A93035-0			
RESPONSÁVEL TÉCNICO ENG. MOACYR SANTOS NASCIMENTO CREA 18093			
ALTERAÇÕES:			
02			
01			
00	10/25	MOACYR	EMIÇÃO INICIAL
NÚMERO	DATA	RESP.	TIPO E LOCAL DA ALTERAÇÃO




UNIVERSIDADE FEDERAL DA BAHIA




SUMAI
Superintendência de Meio Ambiente e Infraestrutura

COORDENADORA DE PROJETOS E REGISTROS IMOBILIÁRIOS: NAIÁ ALBAN CAU-A111323-2	
CHEFE DO NÚCLEO DE PROJETOS: BRUNO SANTANA CAU-A40016-5	
RESPONSÁVEL TÉCNICO: ENG. MOACYR SANTOS NASCIMENTO CREA 18093	
NOME DO PROJETO	
IMPERMEABILIZAÇÃO DA COBERTURA DO BLOCO DE RAMPAS DA FDUFBA	
ENDEREÇO	CIDADE
RUA DA PAZ - GRAÇA, SALVADOR - BA, 40150-140.	SALVADOR
CONTEÚDO:	VERSÃO:
PLANTA BAIXA COBERTURA	REVISÃO
ÁREA TÉCNICA	ETAPA:
ARQUITETURA	CADASTRO
DATA	DESENHO
09/29/25	Flaviane Alvares
ESCALA	CONFERIDO POR:
Como indicado	Moacyr Nascimento

01

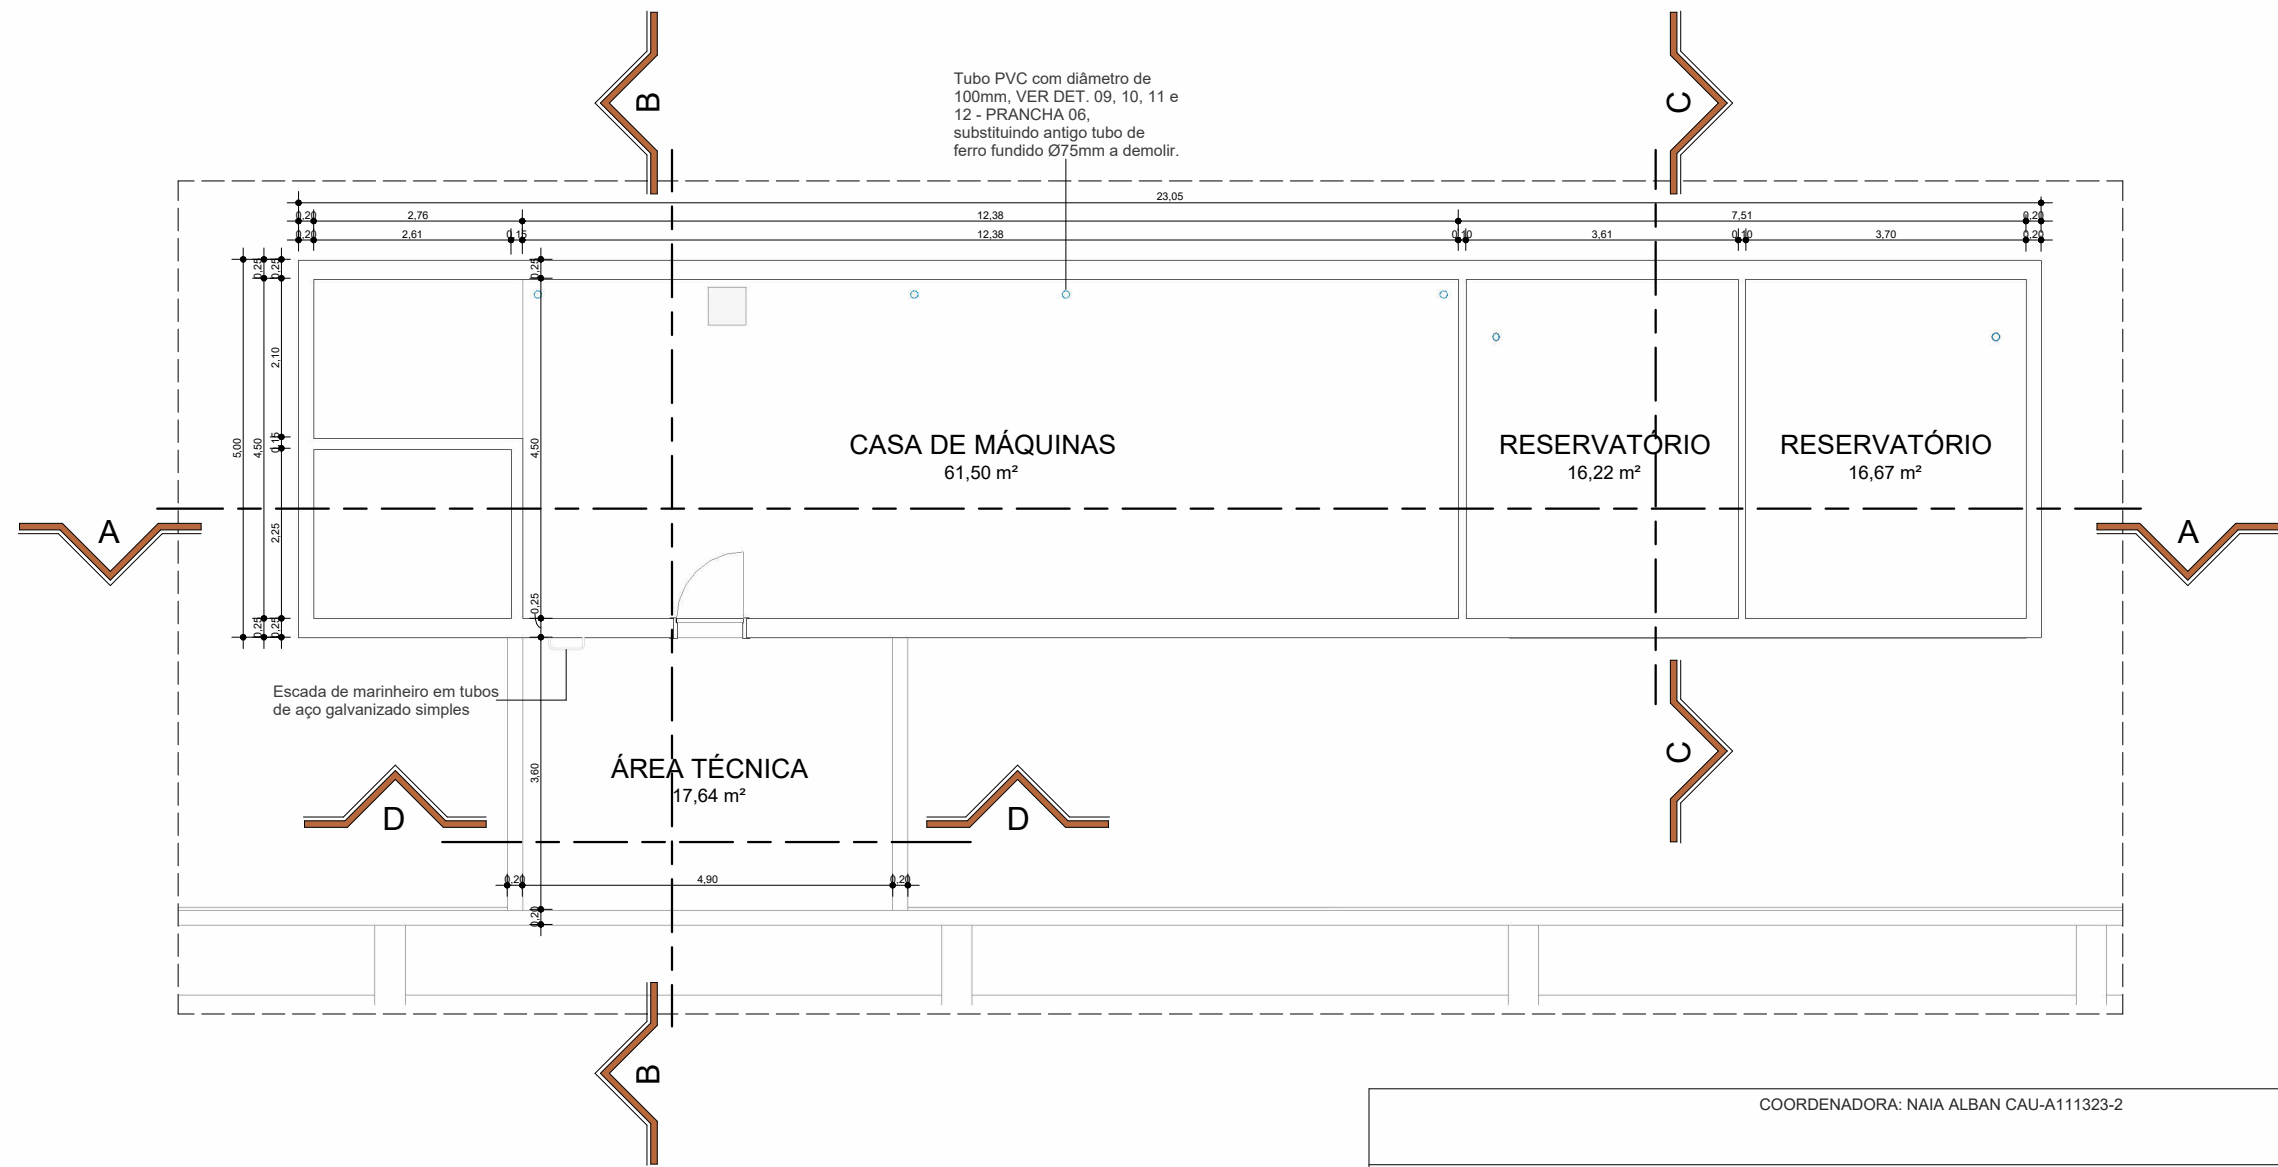

1 PLANTA BAIXA BARRILETES
ESC: 1 : 100

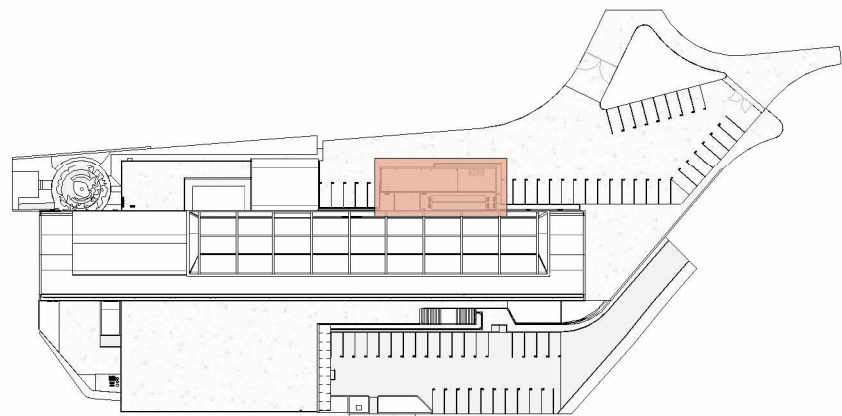

Mapa Chave

COORDENADORA: NAIA ALBAN CAU-A111323-2			
CHEFE PROJETOS: ANA CAROLINA ASSMAR CAU A93035-0			
RESPONSÁVEL TÉCNICO ENG. MOACYR SANTOS NASCIMENTO CREA 18093			
ALTERAÇÕES:			
02			
01			
00	10/25	MOACYR	EMIÇÃO INICIAL
NÚMERO	DATA	RESP.	TIPO E LOCAL DA ALTERAÇÃO




UNIVERSIDADE FEDERAL DA BAHIA





SUMAI
Superintendência de Meio Ambiente e Infraestrutura

COORDENADORA DE PROJETOS E REGISTROS IMOBILIÁRIOS: NAIA ALBAN CAU-A111323-2			
CHEFE DO NÚCLEO DE PROJETOS: BRUNO SANTANA CAU-A40016-5			
RESPONSÁVEL TÉCNICO: ENG. MOACYR SANTOS NASCIMENTO CREA 18093			
NOME DO PROJETO			
IMPERMEABILIZAÇÃO DA COBERTURA DO BLOCO DE RAMPAS DA FDUFB			
ENDEREÇO		CIDADE	
RUA DA PAZ - GRAÇA, SALVADOR - BA, 40150-140.		SALVADOR	
CONTEÚDO:			VERSÃO:
PLANTA BAIXA			REVISÃO
ÁREA TÉCNICA		ETAPA:	
ARQUITETURA		CADASTRO	
DATA	ESCALA	DESENHO	CONFERIDO POR:
09/29/25	Como indicado	Flaviane Alvares	Moacyr Nascimento

02

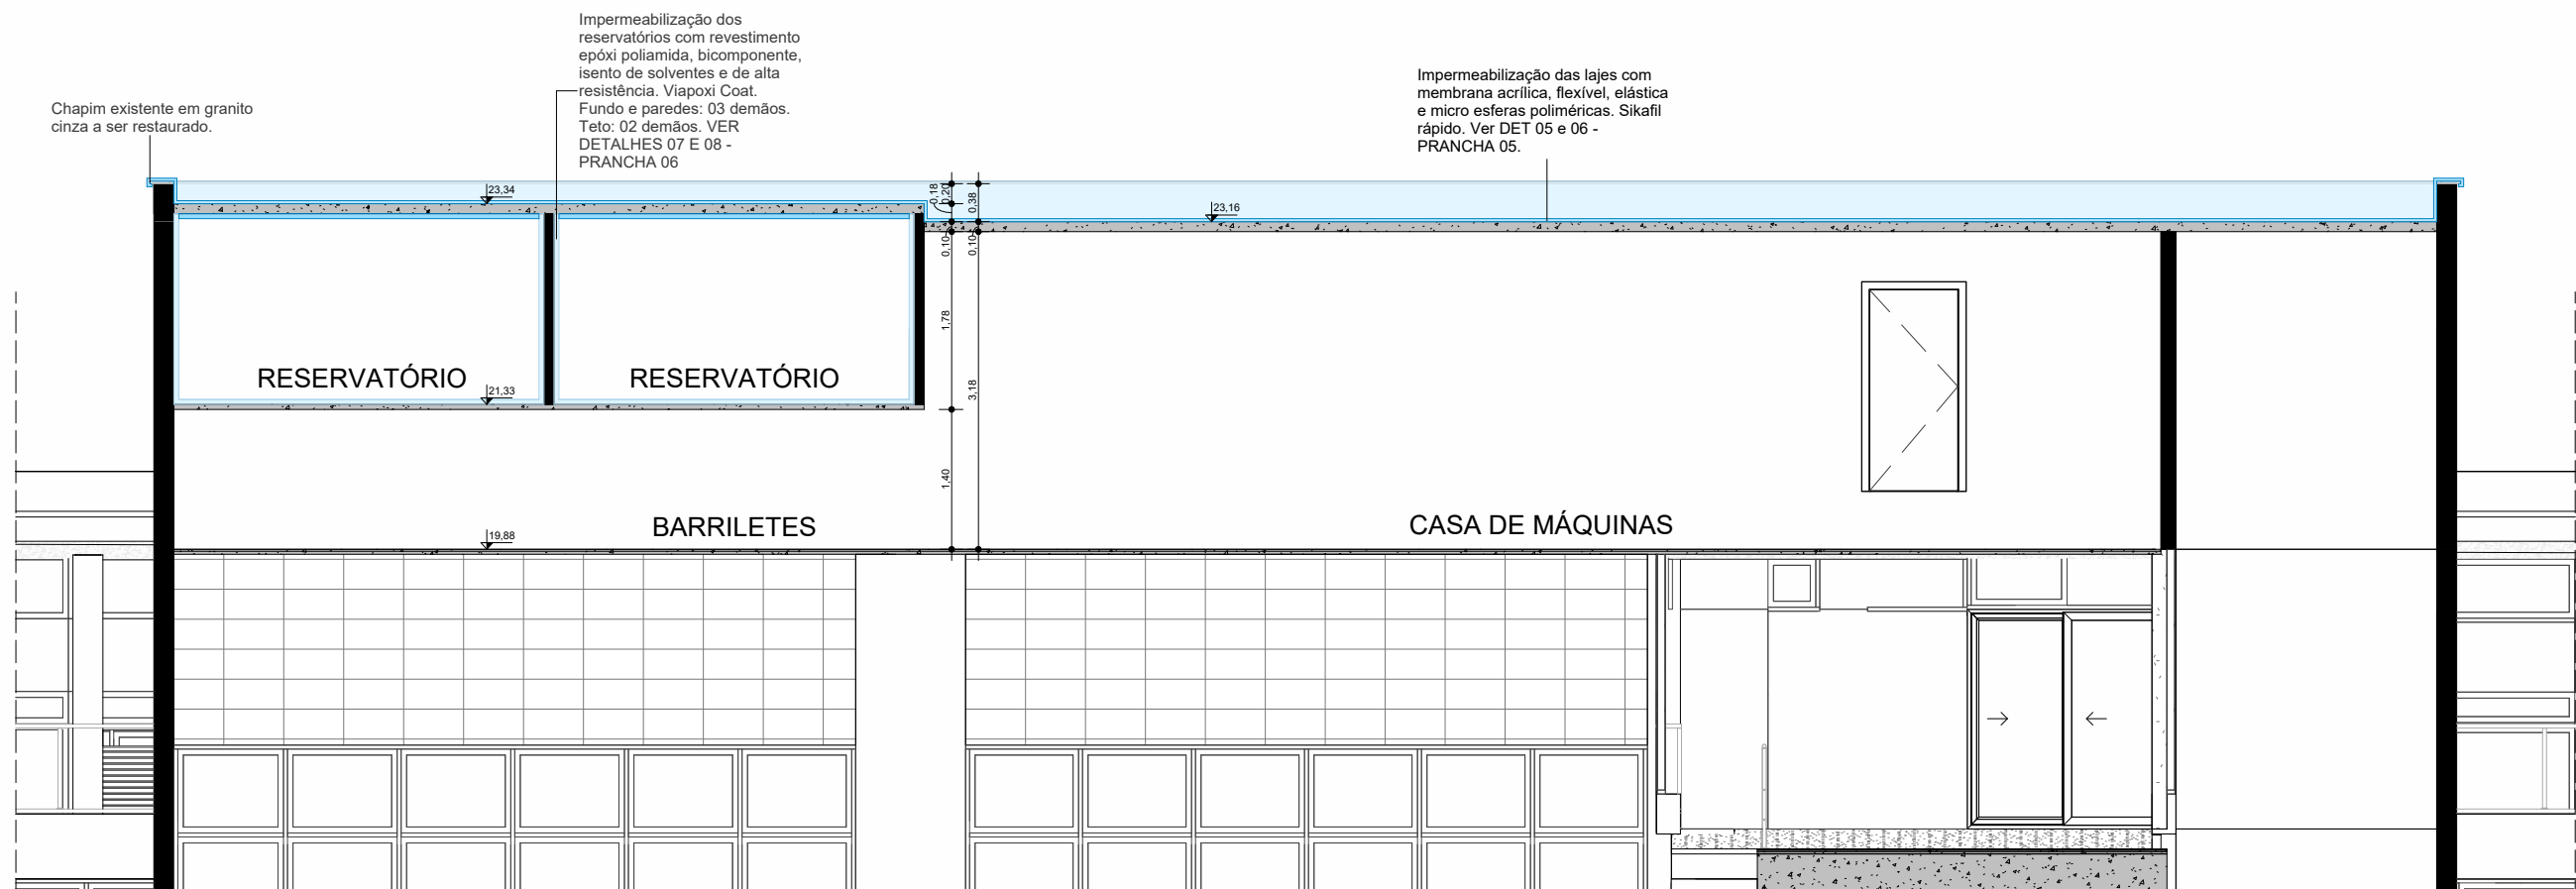

1 CORTE A
ESC:1 : 75

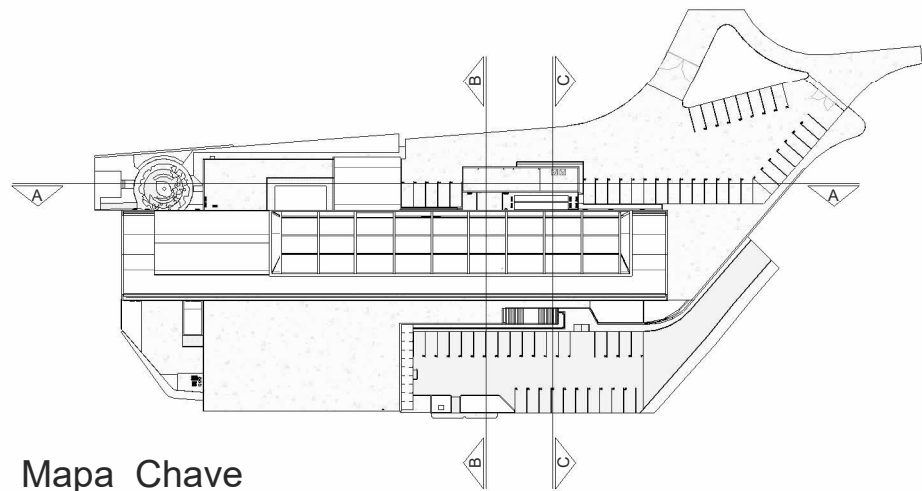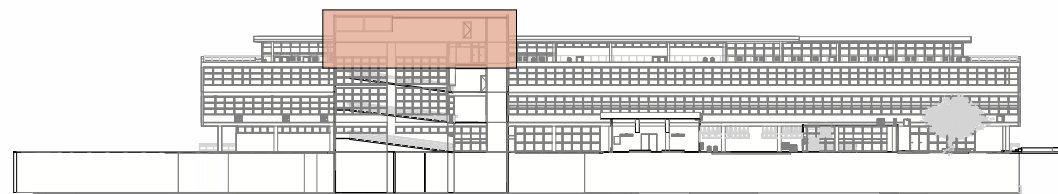

Mapa Chave

COORDENADORA: NAIÁ ALBAN CAU-A111323-2			
CHEFE PROJETOS: ANA CAROLINA ASSMAR CAU A93035-0			
RESPONSÁVEL TÉCNICO ENG. MOACYR SANTOS NASCIMENTO CREA 18093			
ALTERAÇÕES:			
02			
01			
00	10/25	MOACYR	EMIÇÃO INICIAL
NÚMERO	DATA	RESP.	TIPO E LOCAL DA ALTERAÇÃO




UNIVERSIDADE FEDERAL DA BAHIA





SUMAI
Superintendência de Meio Ambiente e Infraestrutura



COORDENADORA DE PROJETOS E REGISTROS IMOBILIÁRIOS: NAIÁ ALBAN CAU-A111323-2			
CHEFE DO NÚCLEO DE PROJETOS: BRUNO SANTANA CAU-A40016-5			
RESPONSÁVEL TÉCNICO: ENG. MOACYR SANTOS NASCIMENTO CREA 18093			
NOME DO PROJETO			
IMPERMEABILIZAÇÃO DA COBERTURA DO BLOCO DE RAMPAS DA FDUFBA			
ENDEREÇO		CIDADE	
RUA DA PAZ - GRAÇA, SALVADOR - BA, 40150-140.		SALVADOR	
CONTEÚDO:			VERSÃO:
CORTE A			REVISÃO
ÁREA TÉCNICA	ETAPA:	03	
ARQUITETURA	CADASTRO		
DATA	ESCALA	DESENHO	CONFERIDO POR:
09/29/25	Como indicado	Flaviane Alvares	Moacyr Nascimento

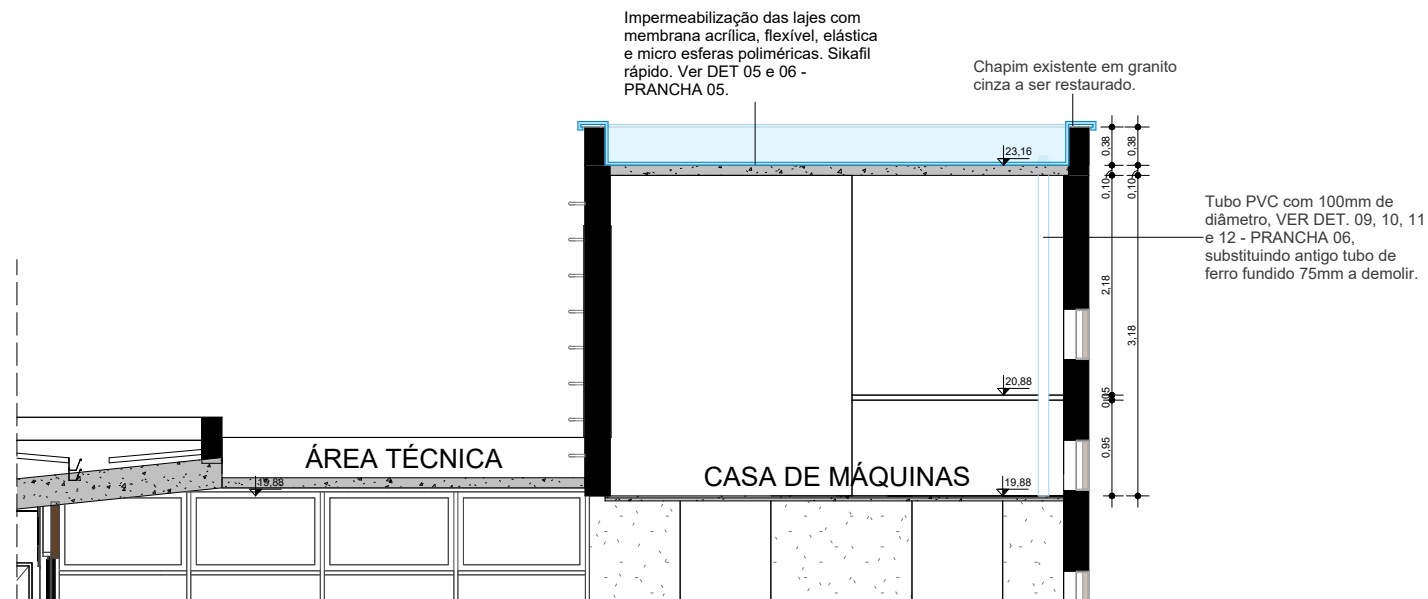

2 CORTE B
ESC:1 : 75

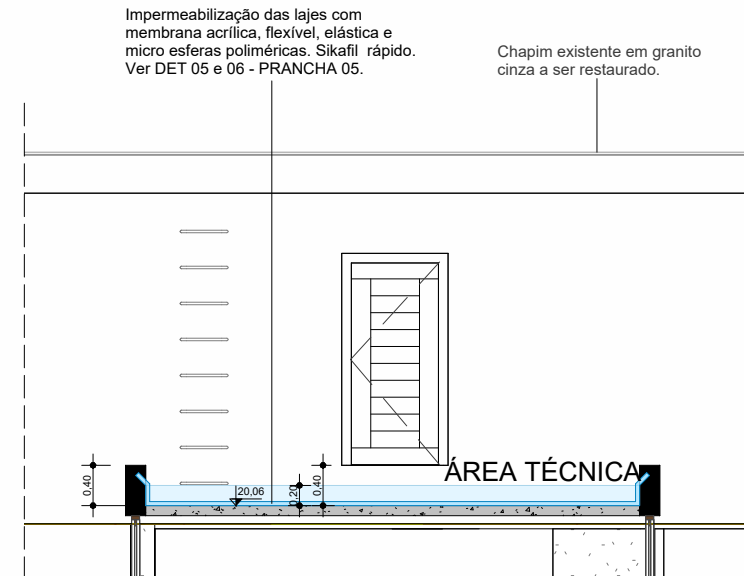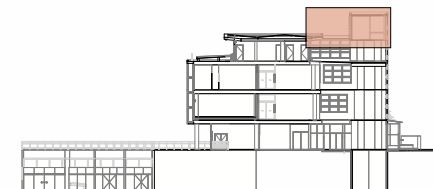


6 CORTE D
ESC:1 : 75

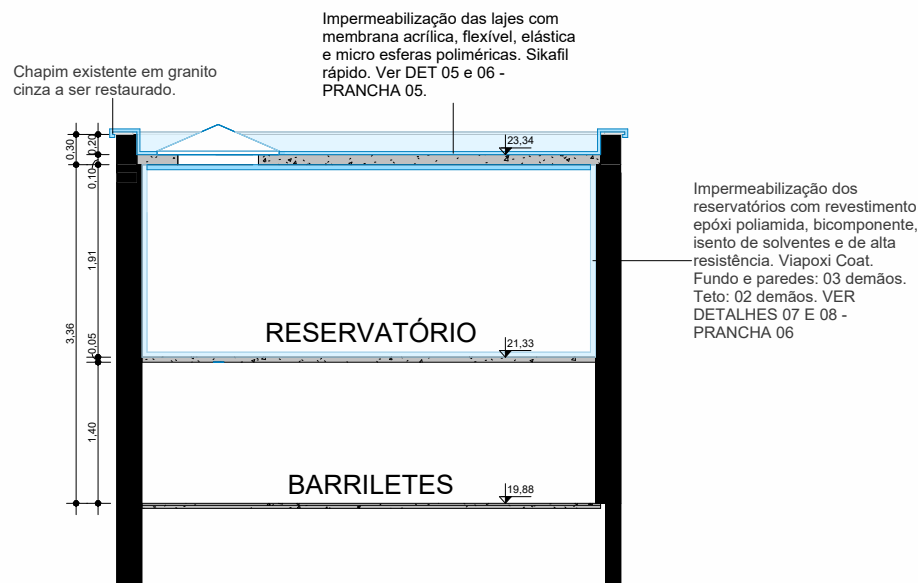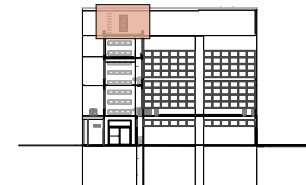


1 CORTE C
ESC:1 : 75




COORDENADORA: NAIÁ ALBAN CAU-A111323-2			
CHEFE PROJETOS: ANA CAROLINA ASSMAR CAU A93035-0			
RESPONSÁVEL TÉCNICO ENG. MOACYR SANTOS NASCIMENTO CREA 18093			
ALTERAÇÕES:			
02			
01			
00	10/25	MOACYR	EMIÇÃO INICIAL
NÚMERO	DATA	RESP.	TIPO E LOCAL DA ALTERAÇÃO
 UNIVERSIDADE FEDERAL DA BAHIA  SUMAI Superintendência de Meio Ambiente e Infraestrutura			
COORDENADORA DE PROJETOS E REGISTROS IMOBILIÁRIOS: NAIÁ ALBAN CAU-A111323-2			
CHEFE DO NÚCLEO DE PROJETOS: BRUNO SANTANA CAU-A40016-5			
RESPONSÁVEL TÉCNICO: ENG. MOACYR SANTOS NASCIMENTO CREA 18093			
NOME DO PROJETO			
IMPERMEABILIZAÇÃO DA COBERTURA DO BLOCO DE RAMPAS DA FDUFBA			
ENDEREÇO		CIDADE	
RUA DA PAZ - GRAÇA, SALVADOR - BA, 40150-140.		SALVADOR	
CONTEÚDO:			VERSÃO:
CORTES B - D			REVISÃO
ÁREA TÉCNICA		ETAPA:	
ARQUITETURA		CADASTRO	
DATA	ESCALA	DESENHO	CONFERIDO POR:
09/29/25	Como indicado	Flaviane Alvares	Moacyr Nascimento
			04

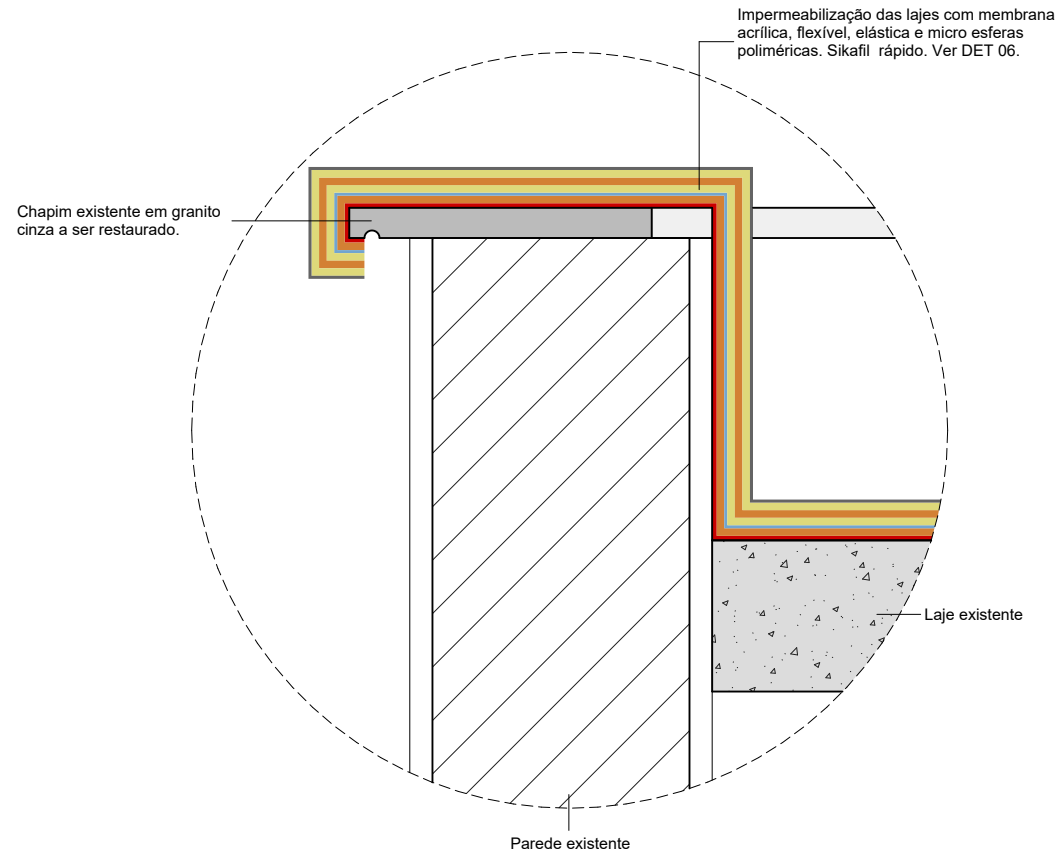

DET 05 - Acabamento impermeabilização
ESC: 1 : 5

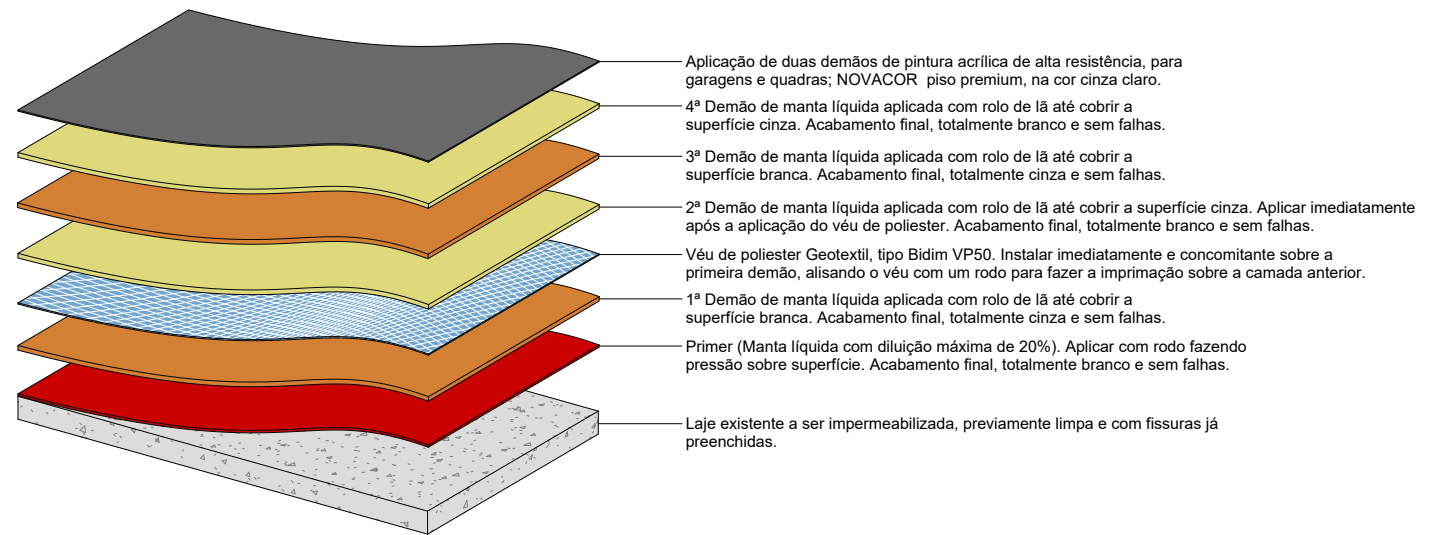

DET. 06 - Impermeabilização das lajes
ESC:

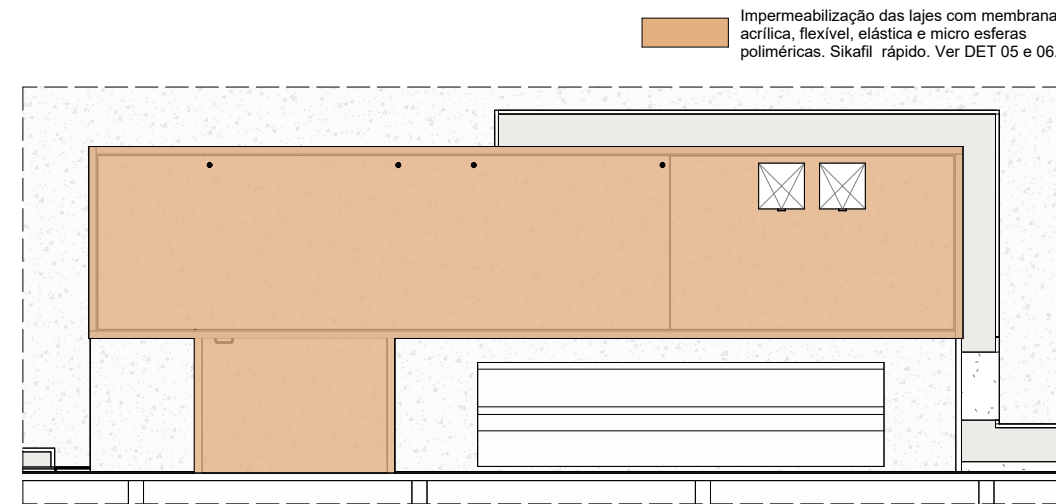

1 PLANTA BAIXA - COBERTURA
ESC: 1 : 200


COORDENADORA: NAIÁ ALBAN CAU-A111323-2			
CHEFE PROJETOS: ANA CAROLINA ASSMAR CAU A93035-0			
RESPONSÁVEL TÉCNICO ENG. MOACYR SANTOS NASCIMENTO CREA 18093			
ALTERAÇÕES:			
02			
01			
00	10/25	MOACYR	EMIÇÃO INICIAL
NÚMERO	DATA	RESP.	TIPO E LOCAL DA ALTERAÇÃO

UNIVERSIDADE FEDERAL DA BAHIA


SUMAI
Superintendência de Meio Ambiente e Infraestrutura

COORDENADORA DE PROJETOS E REGISTROS IMOBILIÁRIOS: NAIÁ ALBAN CAU-A111323-2			
CHEFE DO NÚCLEO DE PROJETOS: BRUNO SANTANA CAU-A40016-5			
RESPONSÁVEL TÉCNICO: ENG. MOACYR SANTOS NASCIMENTO CREA 18093			
NOME DO PROJETO			
IMPERMEABILIZAÇÃO DA COBERTURA DO BLOCO DE RAMPAS DA FDUFBA			
ENDEREÇO		CIDADE	
RUA DA PAZ - GRAÇA, SALVADOR - BA, 40150-140.		SALVADOR	
CONTEÚDO:		VERSÃO:	
DETALHES IMPERMEABILIZAÇÃO LAJE		REVISÃO	
ÁREA TÉCNICA		ETAPA:	
ARQUITETURA		CADASTRO	
DATA		DESENHO	
09/29/25		Flaviane Alvares	
ESCALA		CONFERIDO POR:	
Como indicado		Moacyr Nascimento	


05

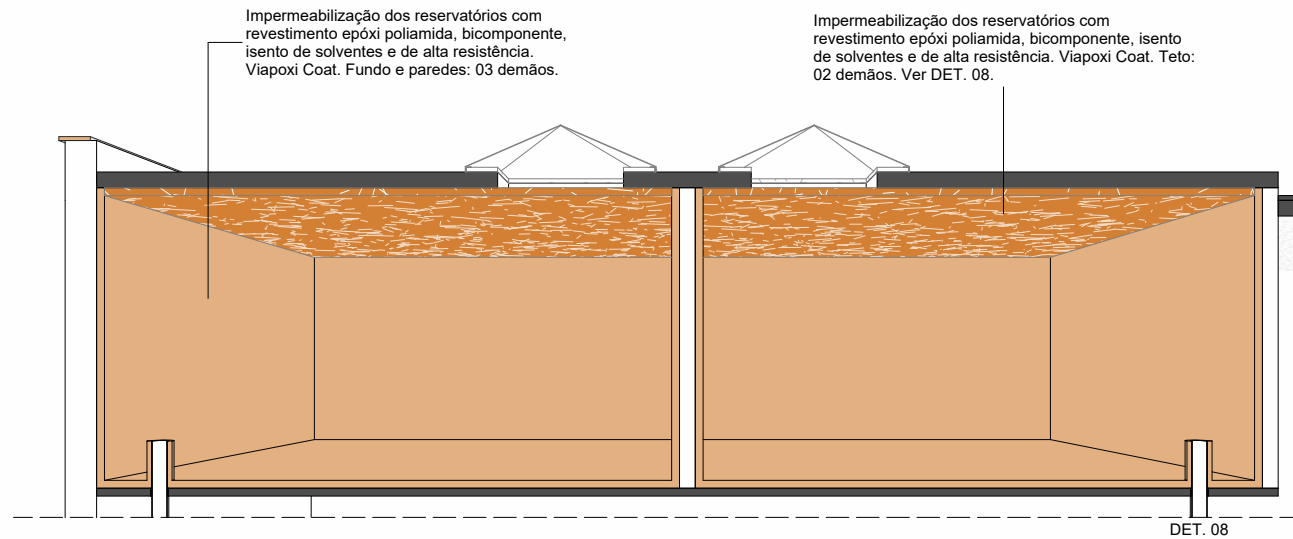


2 DET. 07 - Impermeabilização reservatórios
ESC:

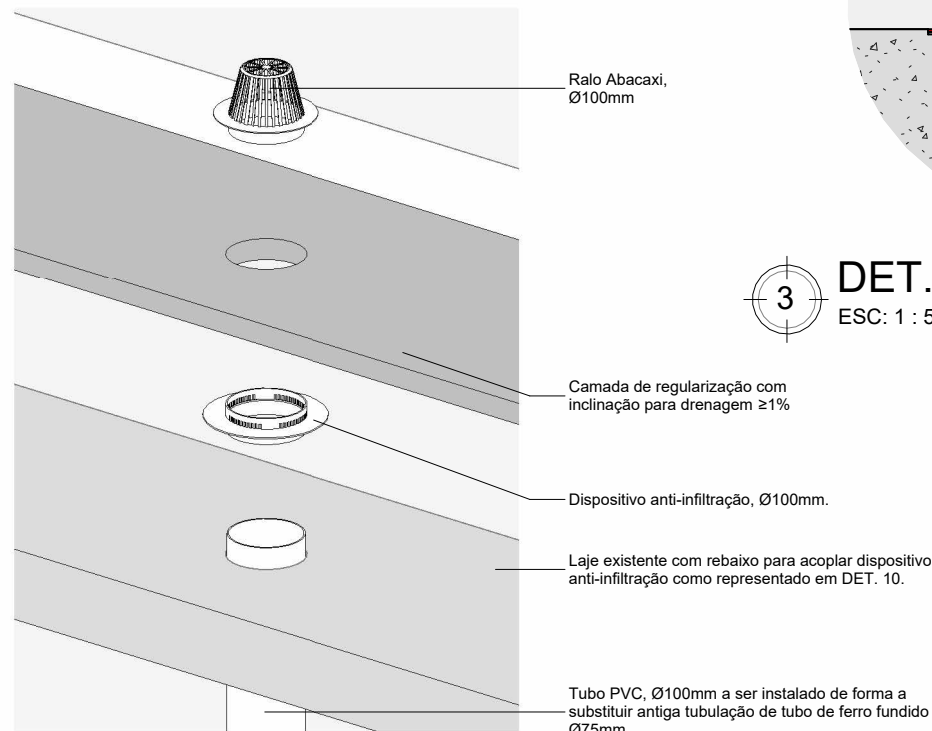


1 DET. 09 - Dispositivo anti-infiltração
ESC:

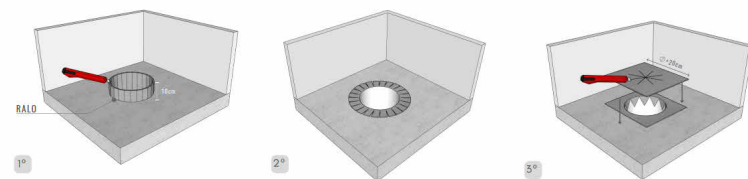


DET. 11 - Reforço de impermeabilização
em ralos
ESC: 1 : 100

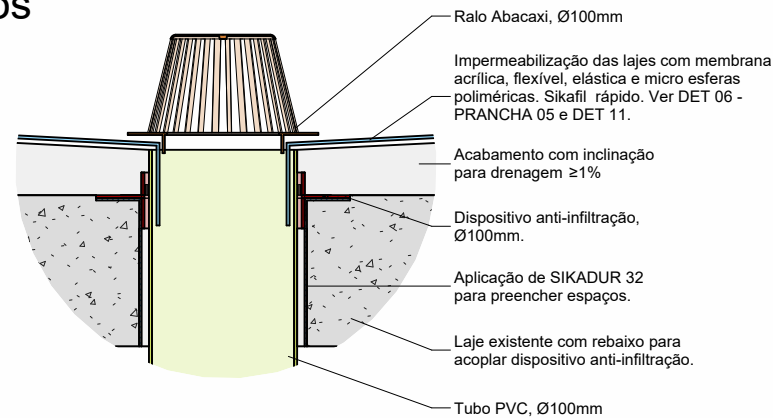

3 DET. 10 - Impermeabilização ralos
ESC: 1 : 5

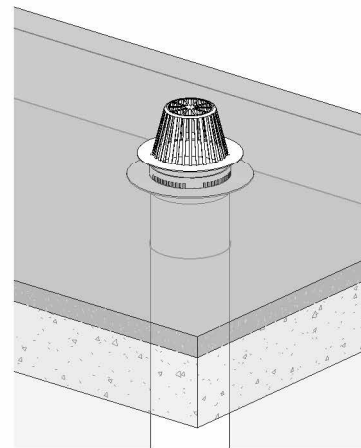

5 DET. 12
ESC:

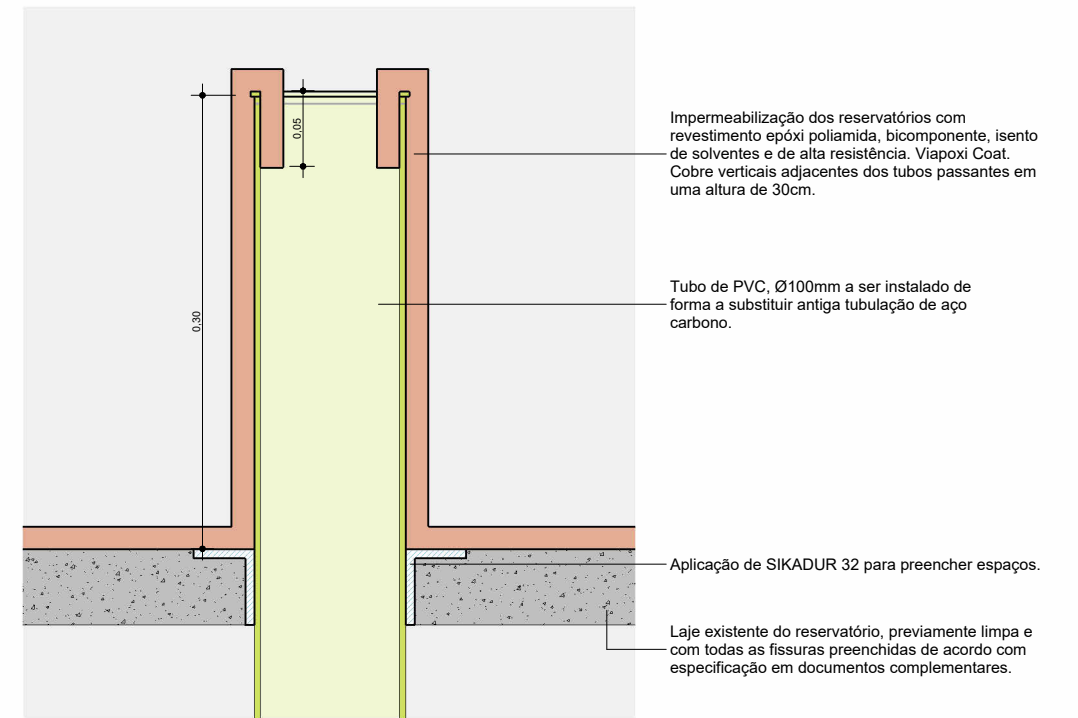

4 DET. 08 - Tubo passante reservatório
ESC: 1 : 5

COORDENADORA: NAIÁ ALBAN CAU-A111323-2			
CHEFE PROJETOS: ANA CAROLINA ASSMAR CAU A93035-0			
RESPONSÁVEL TÉCNICO ENG. MOACYR SANTOS NASCIMENTO CREA 18093			
ALTERAÇÕES:			
02			
01			
00	10/25	MOACYR	EMIÇÃO INICIAL
NÚMERO	DATA	RESP.	TIPO E LOCAL DA ALTERAÇÃO
 UNIVERSIDADE FEDERAL DA BAHIA  SUMAI Superintendência de Meio Ambiente e Infraestrutura			
COORDENADORA DE PROJETOS E REGISTROS IMOBILIÁRIOS: NAIÁ ALBAN CAU-A111323-2			
CHEFE DO NÚCLEO DE PROJETOS: BRUNO SANTANA CAU-A40016-5			
RESPONSÁVEL TÉCNICO: ENG. MOACYR SANTOS NASCIMENTO CREA 18093			
NOME DO PROJETO			
IMPERMEABILIZAÇÃO DA COBERTURA DO BLOCO DE RAMPAS DA FDUFB			
ENDEREÇO		CIDADE	
RUA DA PAZ - GRAÇA, SALVADOR - BA, 40150-140.		SALVADOR	
CONTEÚDO:			VERSÃO:
DETALHES IMPERMEABILIZAÇÃO RESERVATÓRIO E TUBULAÇÃO			REVISÃO
ÁREA TÉCNICA		ETAPA:	
ARQUITETURA		CADASTRO	
DATA		CONFERIDO POR:	
09/30/25		Moacyr Nascimento	
ESCALA		DESENHO	
Como indicado		Flaviane Alvares	
06			