



# FORMA DO PAVIMENTO FUNDAÇÃO

Escala 1:50

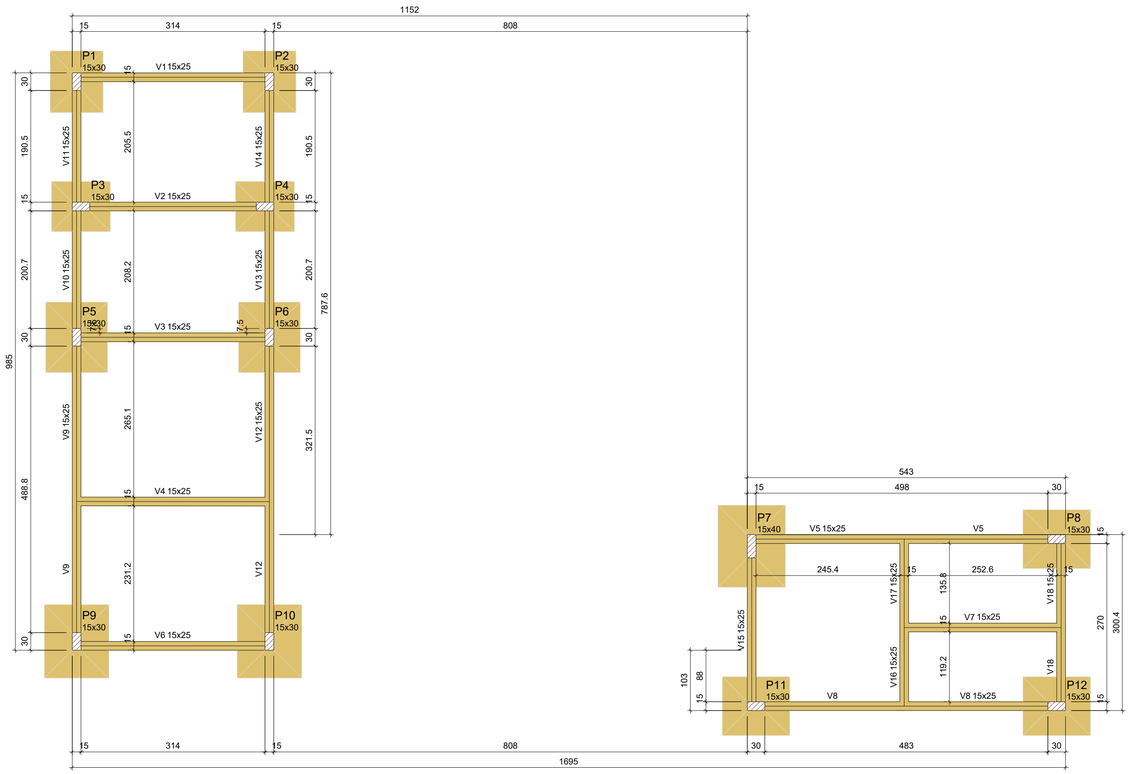


| Vigas | | | |
|---|---|---|---|
| Nome | Seção (cm) | Elevação (cm) | Nível (cm) |
| V1 | 15x25 | 0 | 0 |
| V2 | 15x25 | 0 | 0 |
| V3 | 15x25 | 0 | 0 |
| V4 | 15x25 | 0 | 0 |
| V5 | 15x25 | 0 | 0 |
| V6 | 15x25 | 0 | 0 |
| V7 | 15x25 | 0 | 0 |
| V8 | 15x25 | 0 | 0 |
| V9 | 15x25 | 0 | 0 |
| V10 | 15x25 | 0 | 0 |
| V11 | 15x25 | 0 | 0 |
| V12 | 15x25 | 0 | 0 |
| V13 | 15x25 | 0 | 0 |
| V14 | 15x25 | 0 | 0 |
| V15 | 15x25 | 0 | 0 |
| V16 | 15x25 | 0 | 0 |
| V17 | 15x25 | 0 | 0 |
| V18 | 15x25 | 0 | 0 |


| Características dos materiais | |
|---|---|
| fck (kgf/cm²) | Ecs (kgf/cm²) |
| 250 | 241500 |

Dimensão máxima do agregado = 19 mm

| Pilares | | | |
|---|---|---|---|
| Nome | Seção (cm) | Elevação (cm) | Nível (cm) |
| P1 | 15x30 | 0 | 0 |
| P2 | 15x30 | 0 | 0 |
| P3 | 15x30 | 0 | 0 |
| P4 | 15x30 | 0 | 0 |
| P5 | 15x30 | 0 | 0 |
| P6 | 15x30 | 0 | 0 |
| P7 | 15x40 | 0 | 0 |
| P8 | 15x30 | 0 | 0 |
| P9 | 15x30 | 0 | 0 |
| P10 | 15x30 | 0 | 0 |
| P11 | 15x30 | 0 | 0 |
| P12 | 15x30 | 0 | 0 |

| Legenda dos pilares | |
|---|---|
| | Pilar que passa |

| Legenda das vigas e paredes | |
|---|---|
| | Viga |

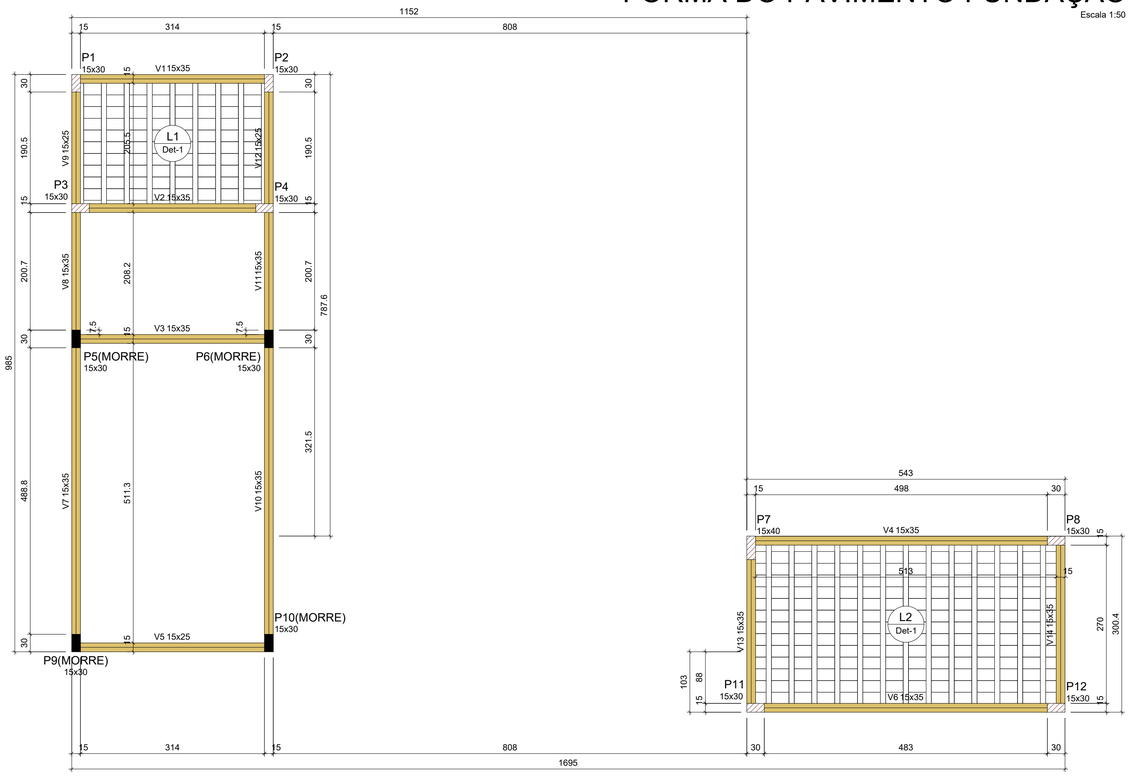


# FORMA DO PAVIMENTO TERREO

Escala 1:50




| Vigas | | | |
|---|---|---|---|
| Nome | Seção (cm) | Elevação (cm) | Nível (cm) |
| V1 | 15x35 | 0 | 280 |
| V2 | 15x35 | 0 | 280 |
| V3 | 15x35 | 0 | 280 |
| V4 | 15x35 | 0 | 280 |
| V5 | 15x25 | 0 | 280 |
| V6 | 15x35 | 0 | 280 |
| V7 | 15x35 | 0 | 280 |
| V8 | 15x35 | 0 | 280 |
| V9 | 15x25 | 0 | 280 |
| V10 | 15x35 | 0 | 280 |
| V11 | 15x35 | 0 | 280 |
| V12 | 15x25 | 0 | 280 |
| V13 | 15x35 | 0 | 280 |
| V14 | 15x35 | 0 | 280 |

| Blocos de enchimento | | | | | | |
|---|---|---|---|---|---|---|
| Detalhe | Tipo | Nome | Dimensões(cm) | | | Quantidade |
| | | | hb | bx | by | |
| 1 | Lajota cerâmica | B8/30/20 | 8 | 30 | 20 | 262 |

| Lajes | | | | | | | | |
|---|---|---|---|---|---|---|---|---|
| | | Dados | | | | Sobrecarga (kgf/m²) | | |
| Nome | Tipo | Altura (cm) | Elevação (cm) | Nível (cm) | Peso próprio (kgf/m²) | Adicional | Acidental | Localizada |
| L1 | Treliçada 1D | 12 | 0 | 280 | 257 | 50 | 50 | - |
| L2 | Treliçada 1D | 12 | 0 | 280 | 257 | 50 | 50 | - |

| Características dos materiais | |
|---|---|
| fck (kgf/cm²) | Ecs (kgf/cm²) |
| 250 | 241500 |


Dimensão máxima do agregado = 19 mm

| Pilares | | | |
|---|---|---|---|
| Nome | Seção (cm) | Elevação (cm) | Nível (cm) |
| P1 | 15x30 | 0 | 280 |
| P2 | 15x30 | 0 | 280 |
| P3 | 15x30 | 0 | 280 |
| P4 | 15x30 | 0 | 280 |
| P5 | 15x30 | 0 | 280 |
| P6 | 15x30 | 0 | 280 |
| P7 | 15x40 | 0 | 280 |
| P8 | 15x30 | 0 | 280 |
| P9 | 15x30 | 0 | 280 |
| P10 | 15x30 | 0 | 280 |
| P11 | 15x30 | 0 | 280 |
| P12 | 15x30 | 0 | 280 |

| Legenda dos pilares | |
|---|---|
| | Pilar que morre |
| | Pilar que passa |

| Legenda das vigas e paredes | |
|---|---|
| | Viga |

Detalhe 1 (esc. 1:30)

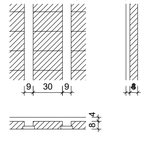


MARCOS AURELIO DE PAIVA REGO:50334409420

Assinado de forma digital por MARCOS AURELIO DE PAIVA REGO:50334409420
Dados: 2025.11.28 16:15:56 -03'00'

gov.br
Documento assinado digitalmente
JOSE AROLDO QUEIROGA DE MORAIS
Data: 28/11/2025 16:25:48-0300
Verifique em https://validar.iti.gov.br

Propietário: Consórcio Intermunicipal Multifinalitário dos Municípios do Oeste Potiguar – CIMOP

Autor: JOSÉ AROLDO QUEIROGA DE MORAIS
Eng. Civil CREARN 210.417.062-1

Execução:

Fiscalização:

Título:
PROJETO DE ESTRUTURAS PARA CONSTRUÇÃO DE GAPÃO DE TRIAGEM

Endereço:
RIO GRANDE DO NORTE

Conteúdo:
PLANTA DE FORMA – REFEITORIO E GUARITA

Prancha:
07/14

Desenho:
Aroldo Queiroga

Escalas:
INDICADAS

Data:
NOV/2025

Modificação:

Observação:

DIREITOS AUTORAIS RESERVADOS: PROIBIDA QUALQUER MODIFICAÇÃO NO TODO OU EM PARTE, SEM AUTORIZAÇÃO POR ESCRITO DO AUTOR DO PROJETO