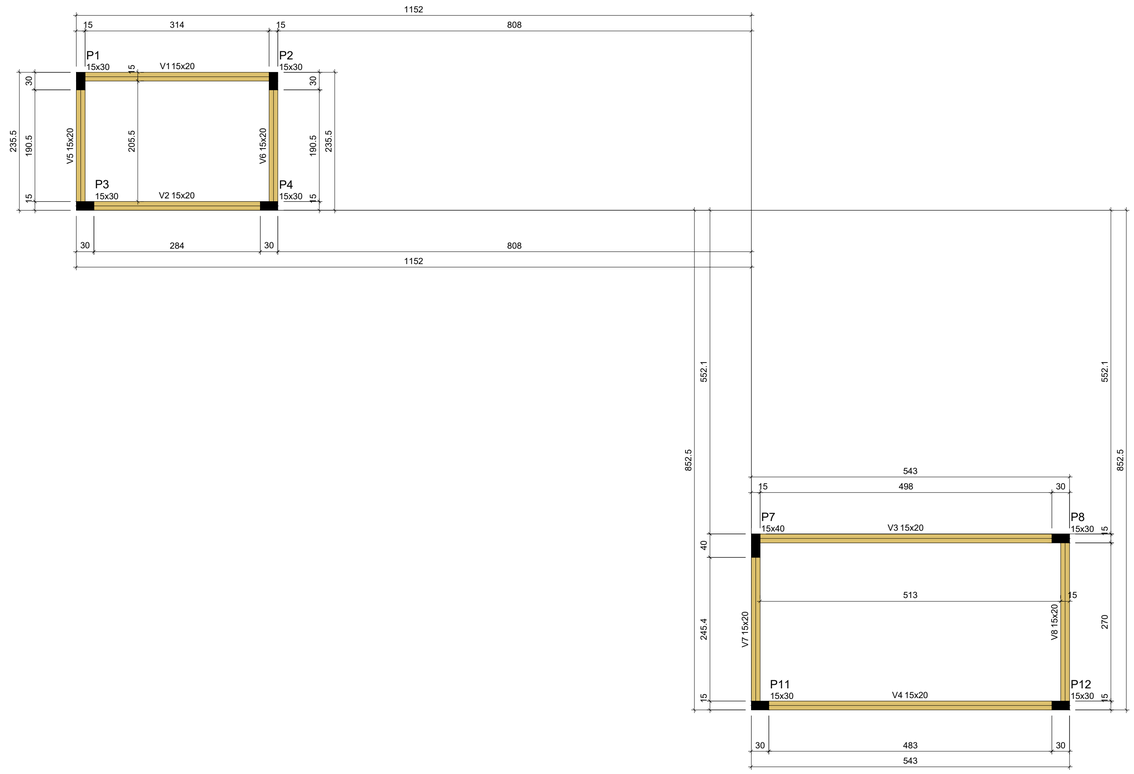


Vigas			
Nome	Seção (cm)	Elevação (cm)	Nível (cm)
V1	15x20	0	440
V2	15x20	0	440
V3	15x20	0	440
V4	15x20	0	440
V5	15x20	0	440
V6	15x20	0	440
V7	15x20	0	440
V8	15x20	0	440

Características dos materiais	
fck (kgf/cm²)	Ecs (kgf/cm²)
250	241500

Dimensão máxima do agregado = 19 mm

Pilares			
Nome	Seção (cm)	Elevação (cm)	Nível (cm)
P1	15x30	0	440
P2	15x30	0	440
P3	15x30	0	440
P4	15x30	0	440
P7	15x40	0	440
P8	15x30	0	440
P11	15x30	0	440
P12	15x30	0	440

Legenda dos pilares
Pilar que morre

Legenda das vigas e paredes
Viga

FORMA DO PAVIMENTO COBERTURA CAIXA DÁGUA

Escala 1:50

MARCOS AURELIO DE PAIVA REGO:50334409420

Assinado de forma digital por MARCOS AURELIO DE PAIVA REGO:50334409420
Dados: 2025.11.28 16:16:44 -03'00'

gov.br Documento assinado digitalmente
JOSE AROLDO QUEIROGA DE MORAIS
Data: 28/11/2025 16:28:37-0300
Verifique em https://validar.iti.gov.br

Propietário: Consórcio Intermunicipal Multifinalitário dos Municípios do Oeste Potiguar – CIMOP

Autor: JOSÉ AROLDO QUEIROGA DE MORAIS
Eng. Civil CREARN 210.417.062-1

Execução:

Fiscalização:

Título:
PROJETO DE ESTRUTURAS PARA CONSTRUÇÃO DE GAPÃO DE TRIAGEM

Endereço:
RIO GRANDE DO NORTE

Conteúdo:
PLANTA DE FORMA – REFEITORIO E GUARITA

Prancha:
08/14

Desenho:
Aroldo Queiroga

Escalas:
INDICADAS

Data:
NOV/2025

Modificação:

Observação:

DIREITOS AUTORAIS RESERVADOS: PROIBIDA QUALQUER MODIFICAÇÃO NO TODO OU EM PARTE, SEM AUTORIZAÇÃO POR ESCRITO DO AUTOR DO PROJETO