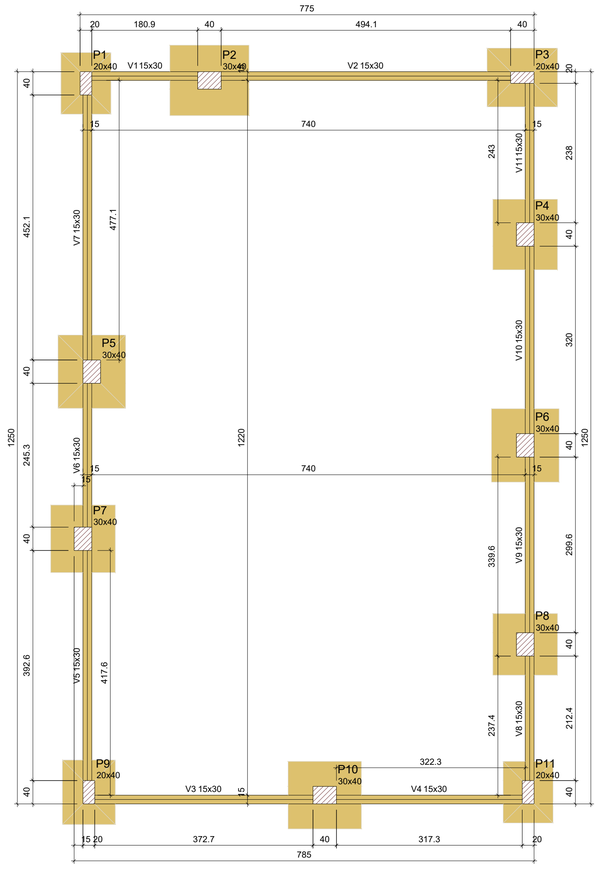


FORMA DO PAVIMENTO FUNDAÇÃO

Escala 1:50

Vigas			
Nome	Seção (cm)	Elevação (cm)	Nível (cm)
V1	15x30	0	0
V2	15x30	0	0
V3	15x30	0	0
V4	15x30	0	0
V5	15x30	0	0
V6	15x30	0	0
V7	15x30	0	0
V8	15x30	0	0
V9	15x30	0	0
V10	15x30	0	0
V11	15x30	0	0


Características dos materiais	
fck (kgf/cm²)	Ecs (kgf/cm²)
250	241500

Dimensão máxima do agregado = 19 mm

Pilares			
Nome	Seção (cm)	Elevação (cm)	Nível (cm)
P1	20x40	0	0
P2	30x40	0	0
P3	20x40	0	0
P4	30x40	0	0
P5	30x40	0	0
P6	30x40	0	0
P7	30x40	0	0
P8	30x40	0	0
P9	20x40	0	0
P10	30x40	0	0
P11	20x40	0	0

Legenda dos pilares	
	Pilar que passa

Legenda das vigas e paredes	
	Viga

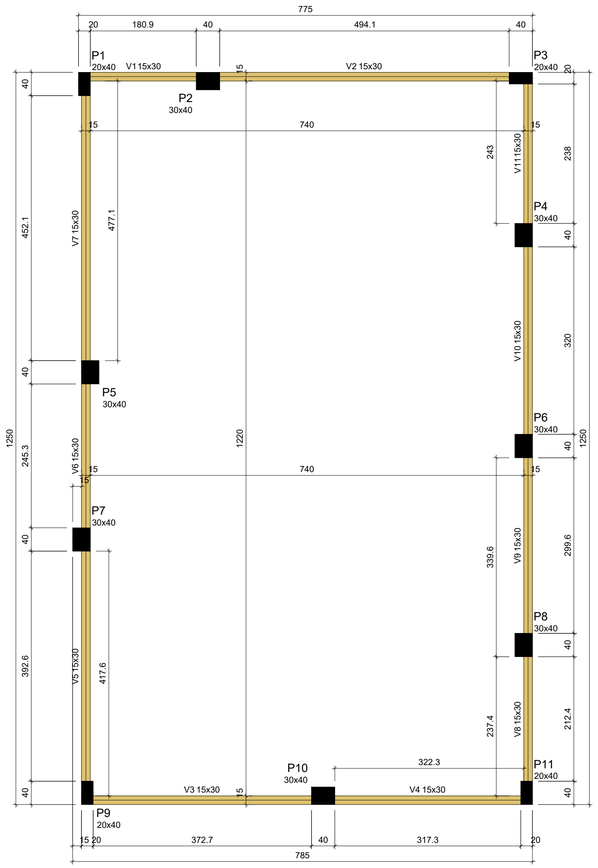

FORMA DO PAVIMENTO GALPAO

Escala 1:50

Vigas			
Nome	Seção (cm)	Elevação (cm)	Nível (cm)
V1	15x30	0	460
V2	15x30	0	460
V3	15x30	0	460
V4	15x30	0	460
V5	15x30	0	460
V6	15x30	0	460
V7	15x30	0	460
V8	15x30	0	460
V9	15x30	0	460
V10	15x30	0	460
V11	15x30	0	460

Características dos materiais	
fck (kgf/cm²)	Ecs (kgf/cm²)
250	241500

Dimensão máxima do agregado = 19 mm

Pilares			
Nome	Seção (cm)	Elevação (cm)	Nível (cm)
P1	20x40	0	460
P2	30x40	0	460
P3	20x40	0	460
P4	30x40	0	460
P5	30x40	0	460
P6	30x40	0	460
P7	30x40	0	460
P8	30x40	0	460
P9	20x40	0	460
P10	30x40	0	460
P11	20x40	0	460

Legenda dos pilares	
	Pilar que morre

Legenda das vigas e paredes	
	Viga

MARCOS AURELIO DE PAIVA REGO:50334409420

Assinado de forma digital por MARCOS AURELIO DE PAIVA REGO:50334409420
Dados: 2025.11.28 16:03:24 -03'00'

gov.br Documento assinado digitalmente
JOSE AROLDO QUEIROGA DE MORAIS
Data: 28/11/2025 16:12:37-0300
Verifique em https://validar.iti.gov.br

Propietário: Consórcio Intermunicipal Multifinalitário dos Municípios do Oeste Potiguar – CIMOP

Autor: JOSÉ AROLDO QUEIROGA DE MORAIS
Eng. Civil CREARN 210.417.062-1

Execução:

Fiscalização:

Título:
PROJETO DE ESTRUTURAS PARA CONSTRUÇÃO DE GAPÃO DE TRIAGEM

Endereço:
RIO GRANDE DO NORTE

Conteúdo:
PLANTA DE FORMA – GALPÃO

Prancha:
02/14

Desenho:
Aroldo Queiroga

Escalas:
INDICADAS

Data:
NOV/2025

Modificação:

Observação:

DIREITOS AUTORAIS RESERVADOS: PROIBIDA QUALQUER MODIFICAÇÃO NO TODO OU EM PARTE, SEM AUTORIZAÇÃO POR ESCRITO DO AUTOR DO PROJETO