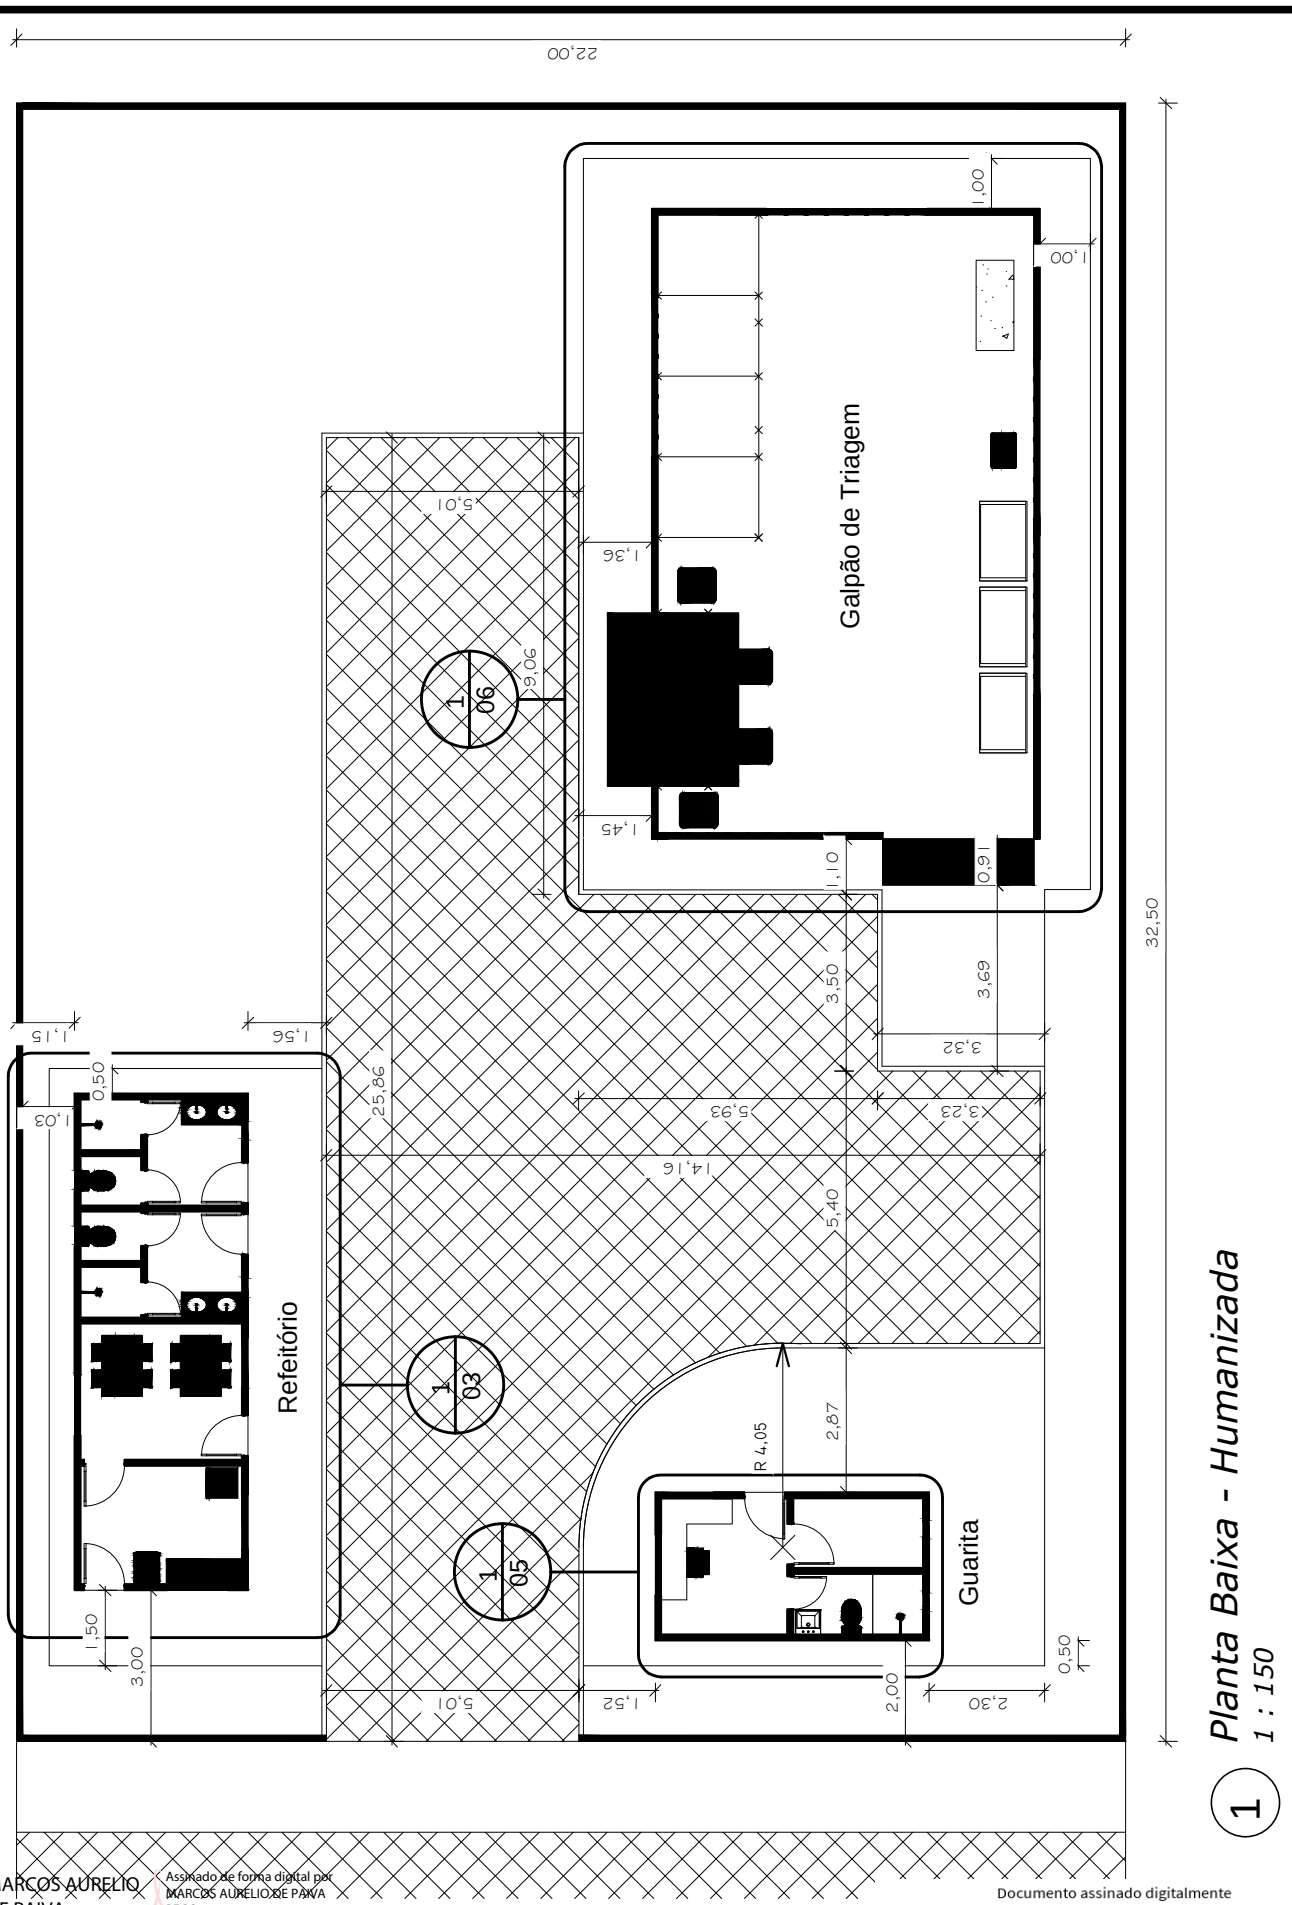


Planta Baixa - Humanizada

1 : 150

1

MARCOS AURELIO DE PAIVA REGO:50334409420

Assinado de forma digital por MARCOS AURELIO DE PAIVA REGO:50334409420
Dados: 2025.11.28 08:52:27 -03'00'

gov.br

Documento assinado digitalmente
JOSE AROLDO QUEIROGA DE MORAIS
Data: 28/11/2025 08:40:30-0300
Verifique em https://validar.iti.gov.br

Projeto: Projeto Padrão de Galpão de Triagem de Residuos Solidos	Engenheiro: José Aroldo Queiroga de Morais | CreaRN 210.417.062-1	Conteúdo da Prancha: Planta Baixa Humanizada		
Endereço: Rio Grande do Norte	Proprietário: Consórcio Intermunicipal Multifinalitário dos Municípios do Oeste Potiguar - CIMOP	Área Total: 715m²	Área Construida: 146,10m²	Área Coberta: 168,62m²
		Taxa permeabilização: 30,07%	Nº Prancha: 02	