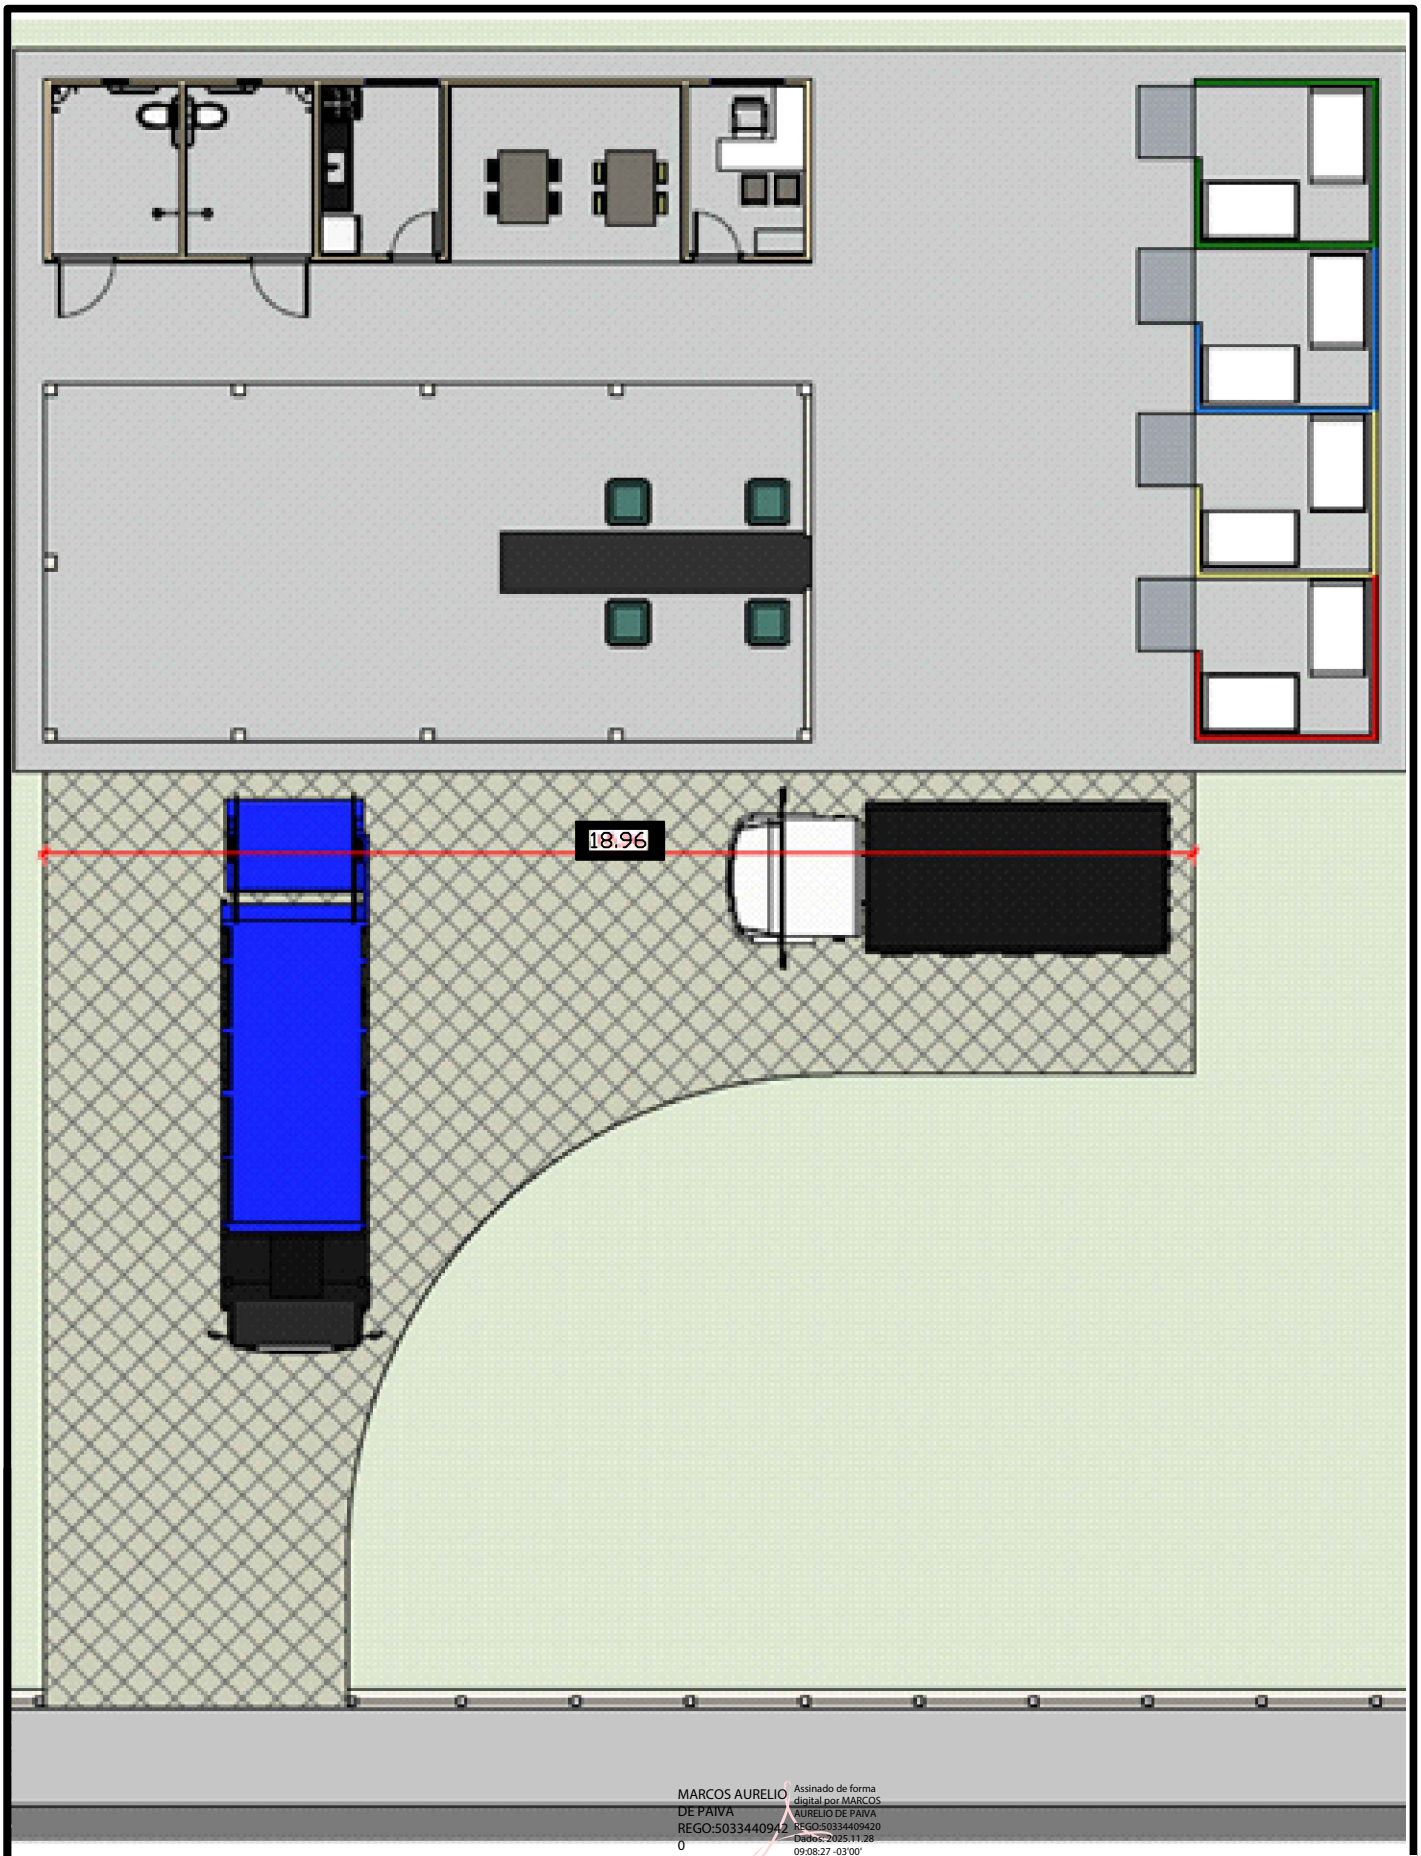


MARCOS AURELIO DE PAIVA REGO:50334409420

Assinado de forma digital por MARCOS AURELIO DE PAIVA REGO:50334409420 Dados: 2025.11.28 09:08:27 -03'00'

1 Planta Baixa - Humanizada

1 : 125

Documento assinado digitalmente

gov.br

JOSE AROLDO QUEIROGA DE MORAIS
Data: 28/11/2025 08:21:09-0300
Verifique em https://validar.iti.gov.br

Projeto: Projeto Padrão Unidade de Triagem	Engenheiro: José Aroldo Queiroga de Morais | CreaRN 210.417.062-1	Conteúdo da Prancha: Planta baixa humanizada	
Endereço: Rio Grande do Norte	Proprietário: Consórcio Intermunicipal Multifinalitário dos Municípios do Oeste Potiguar - CIMOP	Área Total: 754m² / Área Construída: 147,38m² / Área Coberta: 135,25m²	
		Taxa permeabilização: 37,91%	Nº Prancha: 02