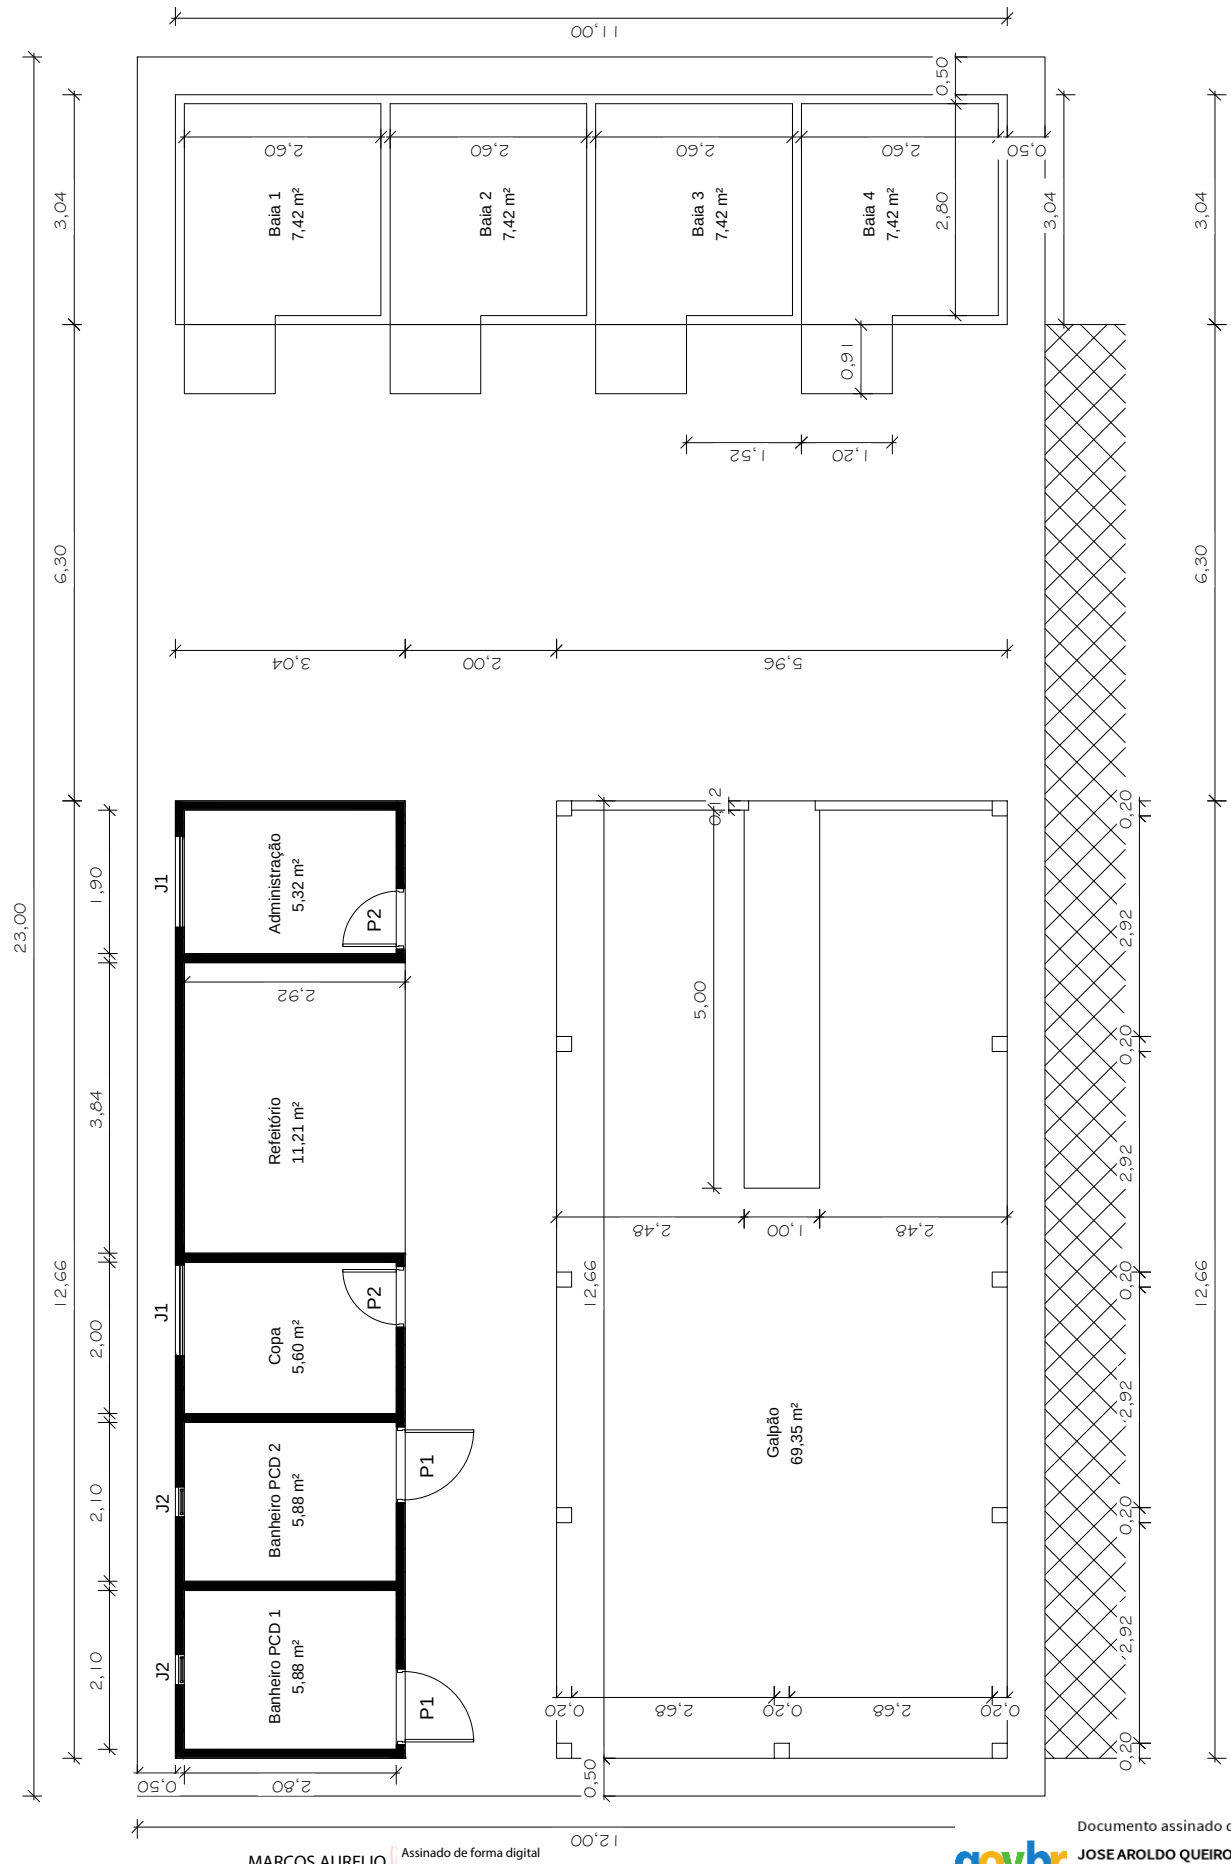


1 Planta Baixa
1 : 100

MARCOS AURELIO DE PAIVA REGO:50334409420
Assinado de forma digital por MARCOS AURELIO DE PAIVA REGO:50334409420
Dados: 2025.11.28 09:10:36 -03'00'

gov.br
Documento assinado digitalmente
JOSE AROLDO QUEIROGA DE MORAIS
Data: 28/11/2025 08:21:09-0300
Verifique em https://validar.iti.gov.br

Projeto: Projeto Padrão Unidade de Triagem	Engenheiro: José Aroldo Queiroga de Morais | CreaRN 210417062-1	Conteúdo da Prancha: Planta Baixa
Endereço: Rio Grande do Norte	Proprietário: Consórcio Intermunicipal Multifinalitário dos Municípios do Oeste Potiguar - CIMOP	Área Total: 754m² / Área Construída: 147,38m² / Área Coberta: 135,25m² / Taxa permeabilização: 37,91% / Nº Prancha: 03