

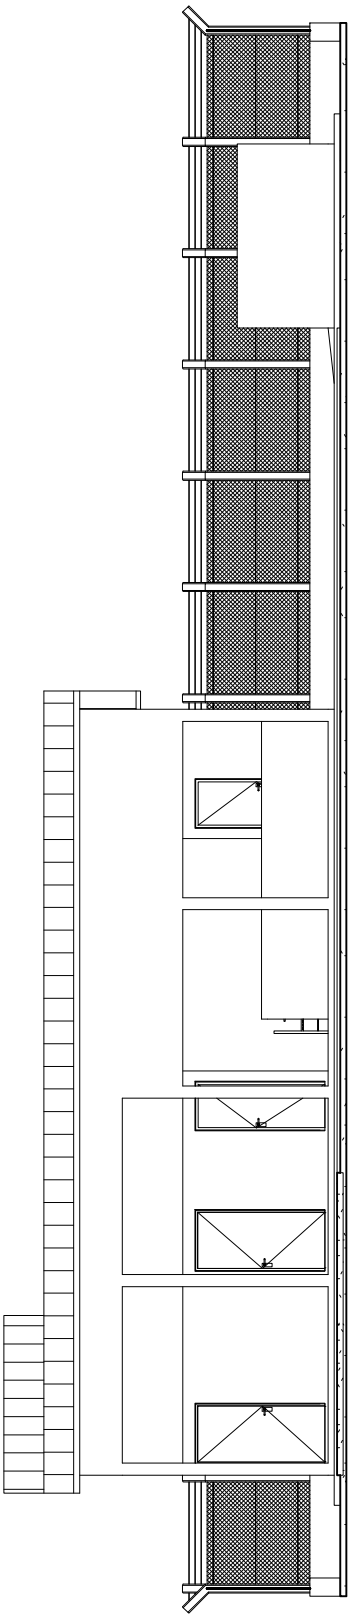


1 Fachada
1 : 125

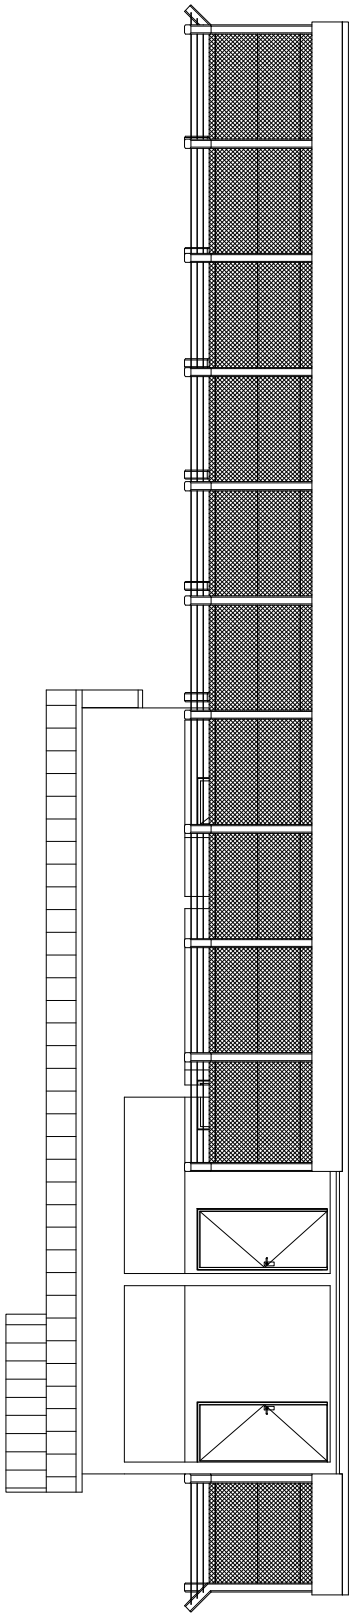

2 Fachada Interna
1 : 125

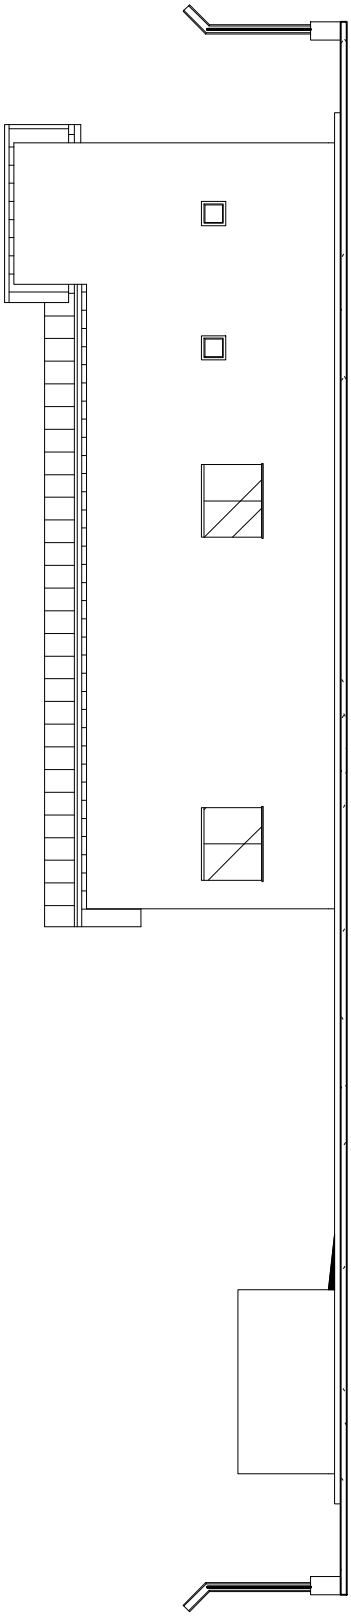

3 Fachada Posterior
1 : 125

Documento assinado digitalmente
gov.br
JOSE AROLDO QUEIROGA DE MORAIS
Data: 28/11/2025 08:24:48-0300
Verifique em https://validar.iti.gov.br

MARCOS AURELIO DE PAIVA REGO:50334409420
Assinado de forma digital por MARCOS AURELIO DE PAIVA REGO:50334409420
Dados: 2025.11.28 09:13:21 -03'00'

Projeto: Projeto Padrão Unidade de Triagem	Engenheiro: José Aroldo Queiroga de Morais | CreaRN 210.417.062-1	Conteúdo da Prancha: Fachada	
Endereço: Rio Grande do Norte	Proprietário: Consórcio Intermunicipal Multifinalitário dos Municípios do Oeste Potiguar - CIMOP	Área Total: 754m² / Área Construída: 147,38m² / Área Coberta: 135,25m²	
		Taxa permeabilização: 37,91%	Nº Prancha: 07