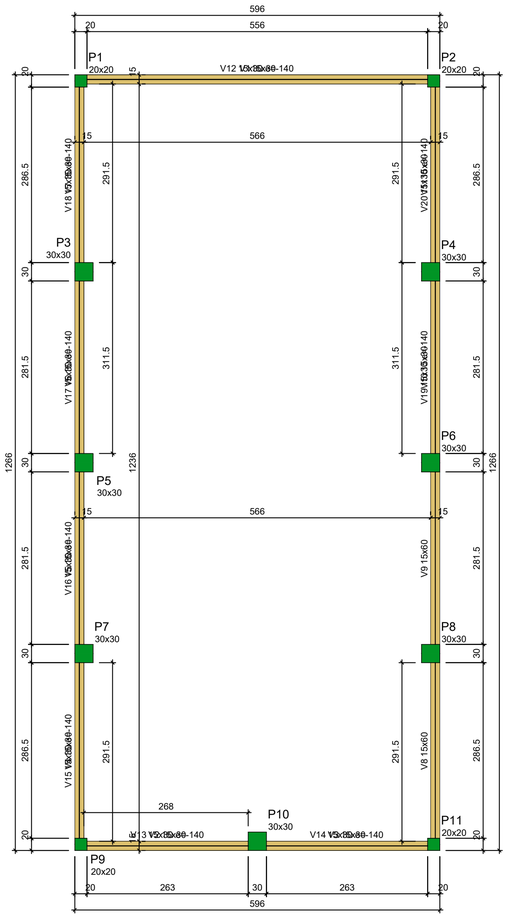


FORMA DO PAVIMENTO GALPAO

Escala 1:50

Vigas			
Nome	Seção (cm)	Elevação (cm)	Nível (cm)
V1	15x30	0	410
V2	15x30	0	410
V3	15x30	0	410
V4	15x30	0	410
V5	15x30	0	410
V6	15x30	0	410
V7	15x30	0	410
V8	15x60	0	410
V9	15x60	0	410
V10	15x30	0	410
V11	15x30	0	410
V12	15x30	-140	270
V13	15x30	-140	270
V14	15x30	-140	270
V15	15x30	-140	270
V16	15x30	-140	270
V17	15x30	-140	270
V18	15x30	-140	270
V19	15x30	-140	270
V20	15x30	-140	270


Características dos materiais	
fck (kgf/cm²)	Ecs (kgf/cm²)
250	241500

Dimensão máxima do agregado = 19 mm

Pilares			
Nome	Seção (cm)	Elevação (cm)	Nível (cm)
P1	20x20	0	410
P2	20x20	0	410
P3	30x30	0	410
P4	30x30	0	410
P5	30x30	0	410
P6	30x30	0	410
P7	30x30	0	410
P8	30x30	0	410
P9	20x20	0	410
P10	30x30	0	410
P11	20x20	0	410

Legenda dos pilares
Pilar que morre

Legenda das vigas e paredes
Viga

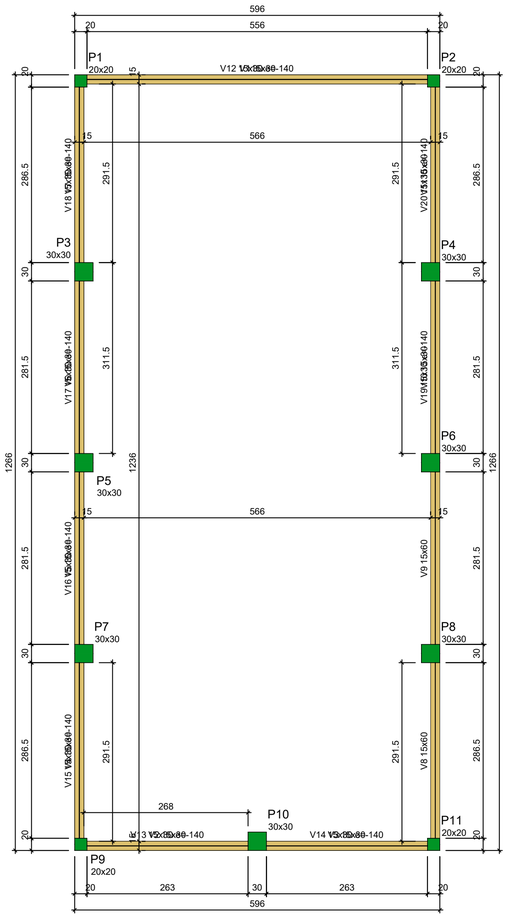

FORMA DO PAVIMENTO GALPAO

Escala 1:50

Vigas			
Nome	Seção (cm)	Elevação (cm)	Nível (cm)
V1	15x30	0	410
V2	15x30	0	410
V3	15x30	0	410
V4	15x30	0	410
V5	15x30	0	410
V6	15x30	0	410
V7	15x30	0	410
V8	15x60	0	410
V9	15x60	0	410
V10	15x30	0	410
V11	15x30	0	410
V12	15x30	-140	270
V13	15x30	-140	270
V14	15x30	-140	270
V15	15x30	-140	270
V16	15x30	-140	270
V17	15x30	-140	270
V18	15x30	-140	270
V19	15x30	-140	270
V20	15x30	-140	270

Características dos materiais	
fck (kgf/cm²)	Ecs (kgf/cm²)
250	241500

Dimensão máxima do agregado = 19 mm

Pilares			
Nome	Seção (cm)	Elevação (cm)	Nível (cm)
P1	20x20	0	410
P2	20x20	0	410
P3	30x30	0	410
P4	30x30	0	410
P5	30x30	0	410
P6	30x30	0	410
P7	30x30	0	410
P8	30x30	0	410
P9	20x20	0	410
P10	30x30	0	410
P11	20x20	0	410

Legenda dos pilares
Pilar que morre

Legenda das vigas e paredes
Viga

MARCOS AURELIO DE PAIVA REGO:50334409420

Assinado de forma digital por MARCOS AURELIO DE PAIVA REGO:50334409420
Dados: 2025.11.28 15:10:42 -03'00'

gov.br

Documento assinado digitalmente
JOSE AROLDO QUEIROGA DE MORAIS
Data: 28/11/2025 15:34:27-0300
Verifique em https://validar.iti.gov.br

Propietário: Consórcio Intermunicipal Multifinalitário dos Municípios do Oeste Potiguar – CIMOP

Autor: JOSÉ AROLDO QUEIROGA DE MORAIS
Eng. Civil CREARN 210.417.062–1

Execução:

Fiscalização:

Título:
PROJETO DE ESTRUTURAS PARA CONSTRUÇÃO DE UNIDADE DE TRIAGEM

Endereço:
RIO GRANDE DO NORTE

Conteúdo:
PLANTA DE FORMA DO PAVIMENTO DO GALPÃO, QUADROS E LEGENDAS

Prancha:
02/11

Desenho:
Aroldo Queiroga

Escalas:
INDICADAS

Data:
NOV/2025

Modificação:

Observação:

DIREITOS AUTORAIS RESERVADOS: PROIBIDA QUALQUER MODIFICAÇÃO NO TODO OU EM PARTE, SEM AUTORIZAÇÃO POR ESCRITO DO AUTOR DO PROJETO