
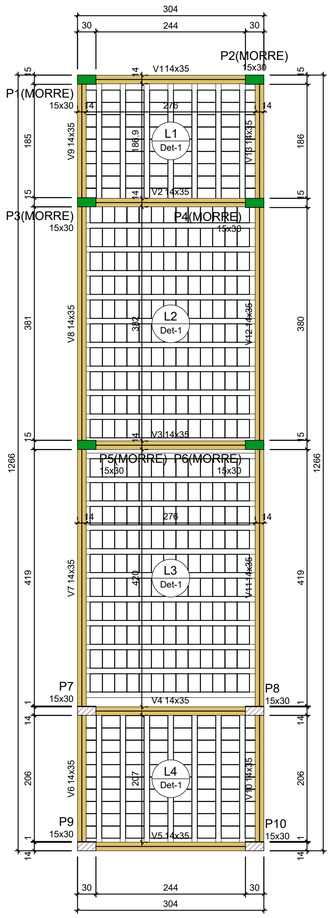


Detalhe 1 (esc. 1:30)

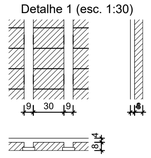

Vigas			
Nome	Seção (cm)	Elevação (cm)	Nível (cm)
V1	14x35	0	310
V2	14x35	0	310
V3	14x35	0	310
V4	14x35	0	310
V5	14x35	0	310
V6	14x35	0	310
V7	14x35	0	310
V8	14x35	0	310
V9	14x35	0	310
V10	14x35	0	310
V11	14x35	0	310
V12	14x35	0	310
V13	14x35	0	310

Lajes									
Dados						Sobrecarga (kgf/m²)			
Nome	Tipo	Altura (cm)	Elevação (cm)	Nível (cm)	Peso próprio (kgf/m²)	Adicional	Acidental	Localizada	Água
L1	Treliçada 1D	12	0	310	257	50	50	-	0
L2	Treliçada 1D	12	0	310	257	50	50	-	0
L3	Treliçada 1D	12	0	310	257	50	50	-	0
L4	Treliçada 1D	12	0	310	257	50	50	-	50

Características dos materiais	
fck (kgf/cm²)	Ecs (kgf/cm²)
250	241500

Dimensão máxima do agregado = 19 mm

Pilares			
Nome	Seção (cm)	Elevação (cm)	Nível (cm)
P1	15x30	0	310
P2	15x30	0	310
P3	15x30	0	310
P4	15x30	0	310
P5	15x30	0	310
P6	15x30	0	310
P7	15x30	0	310
P8	15x30	0	310
P9	15x30	0	310
P10	15x30	0	310

Legenda dos pilares
Pilar que morre
Pilar com mudança de seção

Legenda das vigas e paredes
Viga

Blocos de enchimento						
Detalhe	Tipo	Nome	Dimensões(cm)			Quantidade
			hb	bx	by	
1	Lajota cerâmica	B8/30/20	8	30	20	412


FORMA DO PAVIMENTO TERREO

Escala 1:50

MARCOS AURELIO DE PAIVA REGO:50334409420

Assinado de forma digital por MARCOS AURELIO DE PAIVA REGO:50334409420
Dados: 2025.11.28 15:15:13 -03'00'

gov.br Documento assinado digitalmente
JOSE AROLDO QUEIROGA DE MORAIS
Data: 28/11/2025 16:08:21 -0300
Verifique em https://validar.iti.gov.br

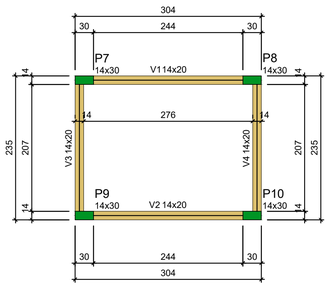

Vigas			
Nome	Seção (cm)	Elevação (cm)	Nível (cm)
V1	14x20	0	440
V2	14x20	0	440
V3	14x20	0	440
V4	14x20	0	440

Características dos materiais	
fck (kgf/cm²)	Ecs (kgf/cm²)
250	241500

Dimensão máxima do agregado = 19 mm

Pilares			
Nome	Seção (cm)	Elevação (cm)	Nível (cm)
P7	14x30	0	440
P8	14x30	0	440
P9	14x30	0	440
P10	14x30	0	440

Legenda dos pilares
Pilar que morre

Legenda das vigas e paredes
Viga

FORMA DO PAVIMENTO COBERTURA CAIXA DÁGUA

Escala 1:50

Propietário: Consórcio Intermunicipal Multifinalitário dos Municípios do Oeste Potiguar – CIMOP

Autor: JOSÉ AROLDO QUEIROGA DE MORAIS
Eng. Civil CREARN 210.417.062-1

Execução:

Fiscalização:

Título:
PROJETO DE ESTRUTURAS PARA CONSTRUÇÃO DE UNIDADE DE TRIAGEM

Endereço:
RIO GRANDE DO NORTE

Conteúdo:
PLANTA DE FORMA DO TERREO E DE COBERTURA BLOCO ADMINISTRATIVO

Prancha: 08/11

Desenho: Aroldo Queiroga

Escalas: INDICADAS

Data: NOV/2025

Modificação:

Observação:

DIREITOS AUTORAIS RESERVADOS: PROIBIDA QUALQUER MODIFICAÇÃO NO TODO OU EM PARTE, SEM AUTORIZAÇÃO POR ESCRITO DO AUTOR DO PROJETO