


ARMAÇÃO POSITIVA DAS LAJES DO PAVIMENTO TERREO (EIXO X)

Escala 1:50

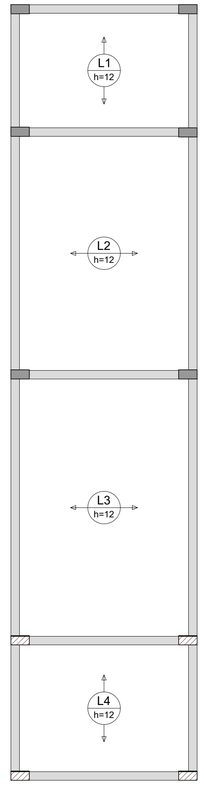

ARMAÇÃO POSITIVA DAS LAJES DO PAVIMENTO TERREO (EIXO Y)

Escala 1:50

RELAÇÃO DO AÇO

Volume de concreto (C-25) = 1.69 m³
Área de forma = 0.00 m²



PLANTA DE VIGOTAS PRÉ-MOLDADAS

Escala 1:50

MARCOS AURELIO DE PAIVA REGO:50334409420

Assinado de forma digital por MARCOS AURELIO DE PAIVA REGO:50334409420
Dados: 2025.11.28 15:18:04 -03'00'

gov.br Documento assinado digitalmente
JOSE AROLDO QUEIROGA DE MORAIS
Data: 28/11/2025 16:12:37-0300
Verifique em https://validar.iti.gov.br

Propietário: Consórcio Intermunicipal Multifinalitário dos Municípios do Oeste Potiguar – CIMOP

Autor: JOSÉ AROLDO QUEIROGA DE MORAIS
Eng. Civil CREARN 210.417.062-1

Execução:

Fiscalização:

Título:
PROJETO DE ESTRUTURAS PARA CONSTRUÇÃO DE UNIDADE DE TRIAGEM

Endereço:
RIO GRANDE DO NORTE

Conteúdo:
DETALHAMENTO DE LAJES DO BLOCO ADMINISTRATIVO

Prancha:
11/11

Desenho:
Aroldo Queiroga

Escalas:
INDICADAS

Data:
NOV/2025

Modificação:

Observação:

DIREITOS AUTORAIS RESERVADOS: PROIBIDA QUALQUER MODIFICAÇÃO NO TODO OU EM PARTE, SEM AUTORIZAÇÃO POR ESCRITO DO AUTOR DO PROJETO